


PIANTA PIANO INTERRATO

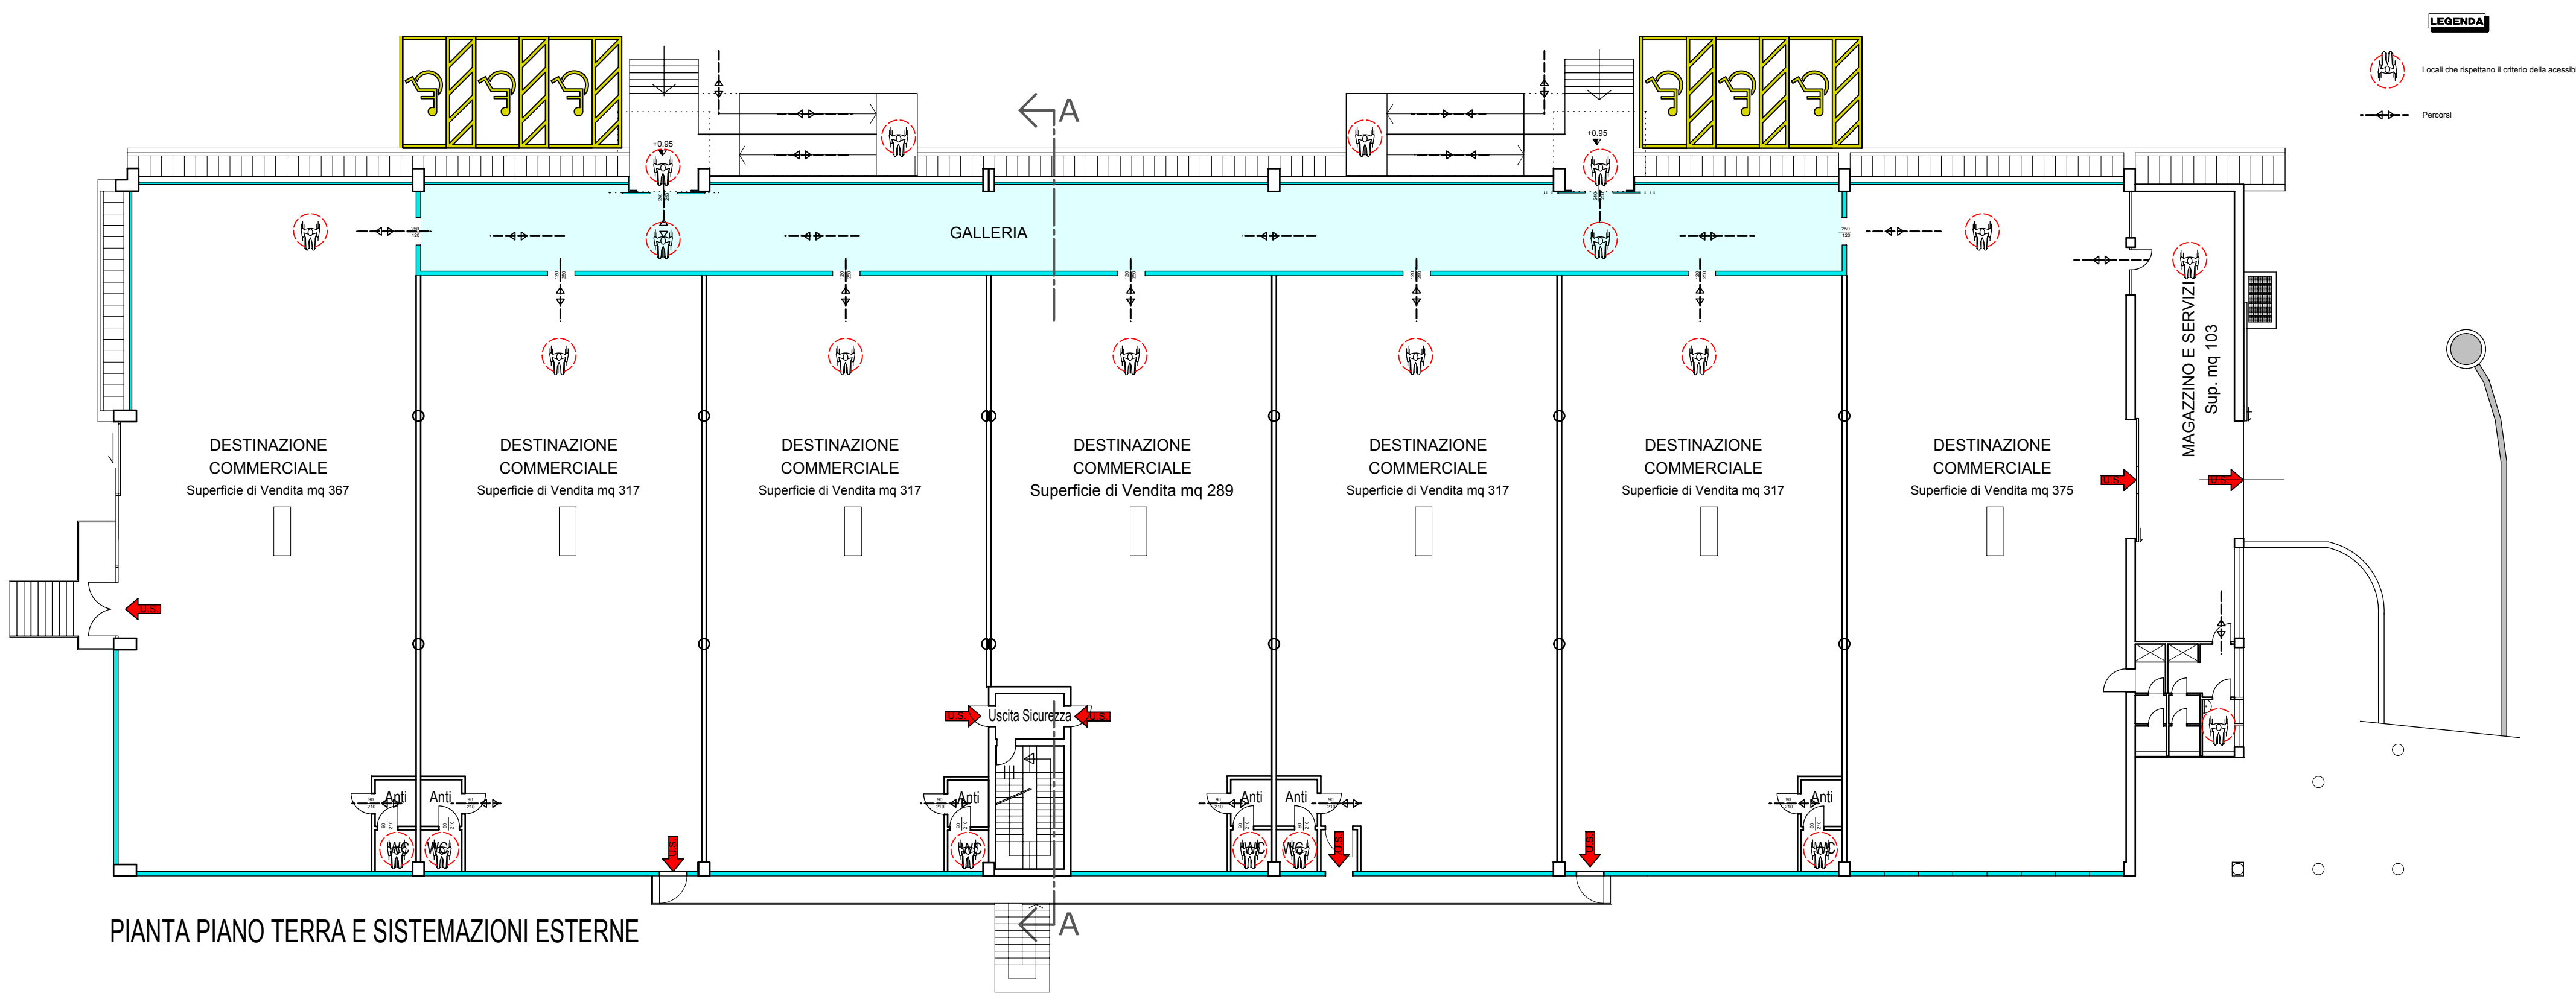

PIANTA PIANO TERRA E SISTEMAZIONI ESTERNE

COMUNE DI
SAN ZENONE DEGLI EZZELINI

1		
2		
3		
4		
5		
6		
7		
8		
9		
10		
Rev.	DATA	DESCRIZIONE

STUDIO ARCH. ADRIANO CANTELE
Via Mure del Bastion, 14 36061 - Bassano del Grappa
t/f 0424.529220 info@studiocantele.it

Ditta: **BIZZOTTO SPA**

Progetto: **MEDIA STRUTTURA DI VENDITA**
(settore alimentare e misto)

Tavola: **PIANTA PIANO TERRA E INTERRATO**

Data: **Novembre 2015** | Scala: **1/200**

10 | 0 | **LEGGE 13** | **60**
Tav. N° | Agg. N° | Plan. N°

Al sensi degli art. 9 e 99 della Legge 633 del 22/04/1947 ci riserviamo la proprietà di questo disegno con divieto di riprodurlo e di renderlo noto, anche in parte, a terzi senza nostra autorizzazione scritta.