


PIANTA PIANO TERRA E SISTEMAZIONI ESTERNE scala 1:200

- Acque meteoriche
- Condotto Vario diametro
  - Pozzetto Ispezione
  - Pozzetto con caditoia in ghisa
  - Cunicolo con griglia in ghisa
  - Pozzo Perdente
  - Trattamento 1° Pioggia 14 mc
  - Stazione di sollevamento
  - Vasca prima pioggia decantazione
  - Pozzetto By-pass
  - Impianto Sollevamento

COMUNE DI  
SAN ZENONE DEGLI EZZELINI

1		
2		
3		
4		
5		
6		
7		
8		
9		
10		
Rev.	DATA	DESCRIZIONE

SUPERFICIE LOTTO 7284 mq	SUPERFICIE COPERTA 2076 mq	SUPERFICIE LIBERA 870 mq	SUPERFICIE A PARCHEGGIO 500 mq
		SUPERFICIE LIBERA 870 mq	SUPERFICIE A PARCHEGGIO 450 mq
		SUPERFICIE A VERDE 180 mq	
	SUPERFICIE SCOPERTA 4308 mq		
		STALLI DI SCOSTA 1379 mq	LATO NORD 692 mq
		STABILITA' E SPAZI DI MANOVRA 2749 mq	LATO SUD 687 mq
			LATO NORD 1106 mq
			LATO SUD 1643 mq

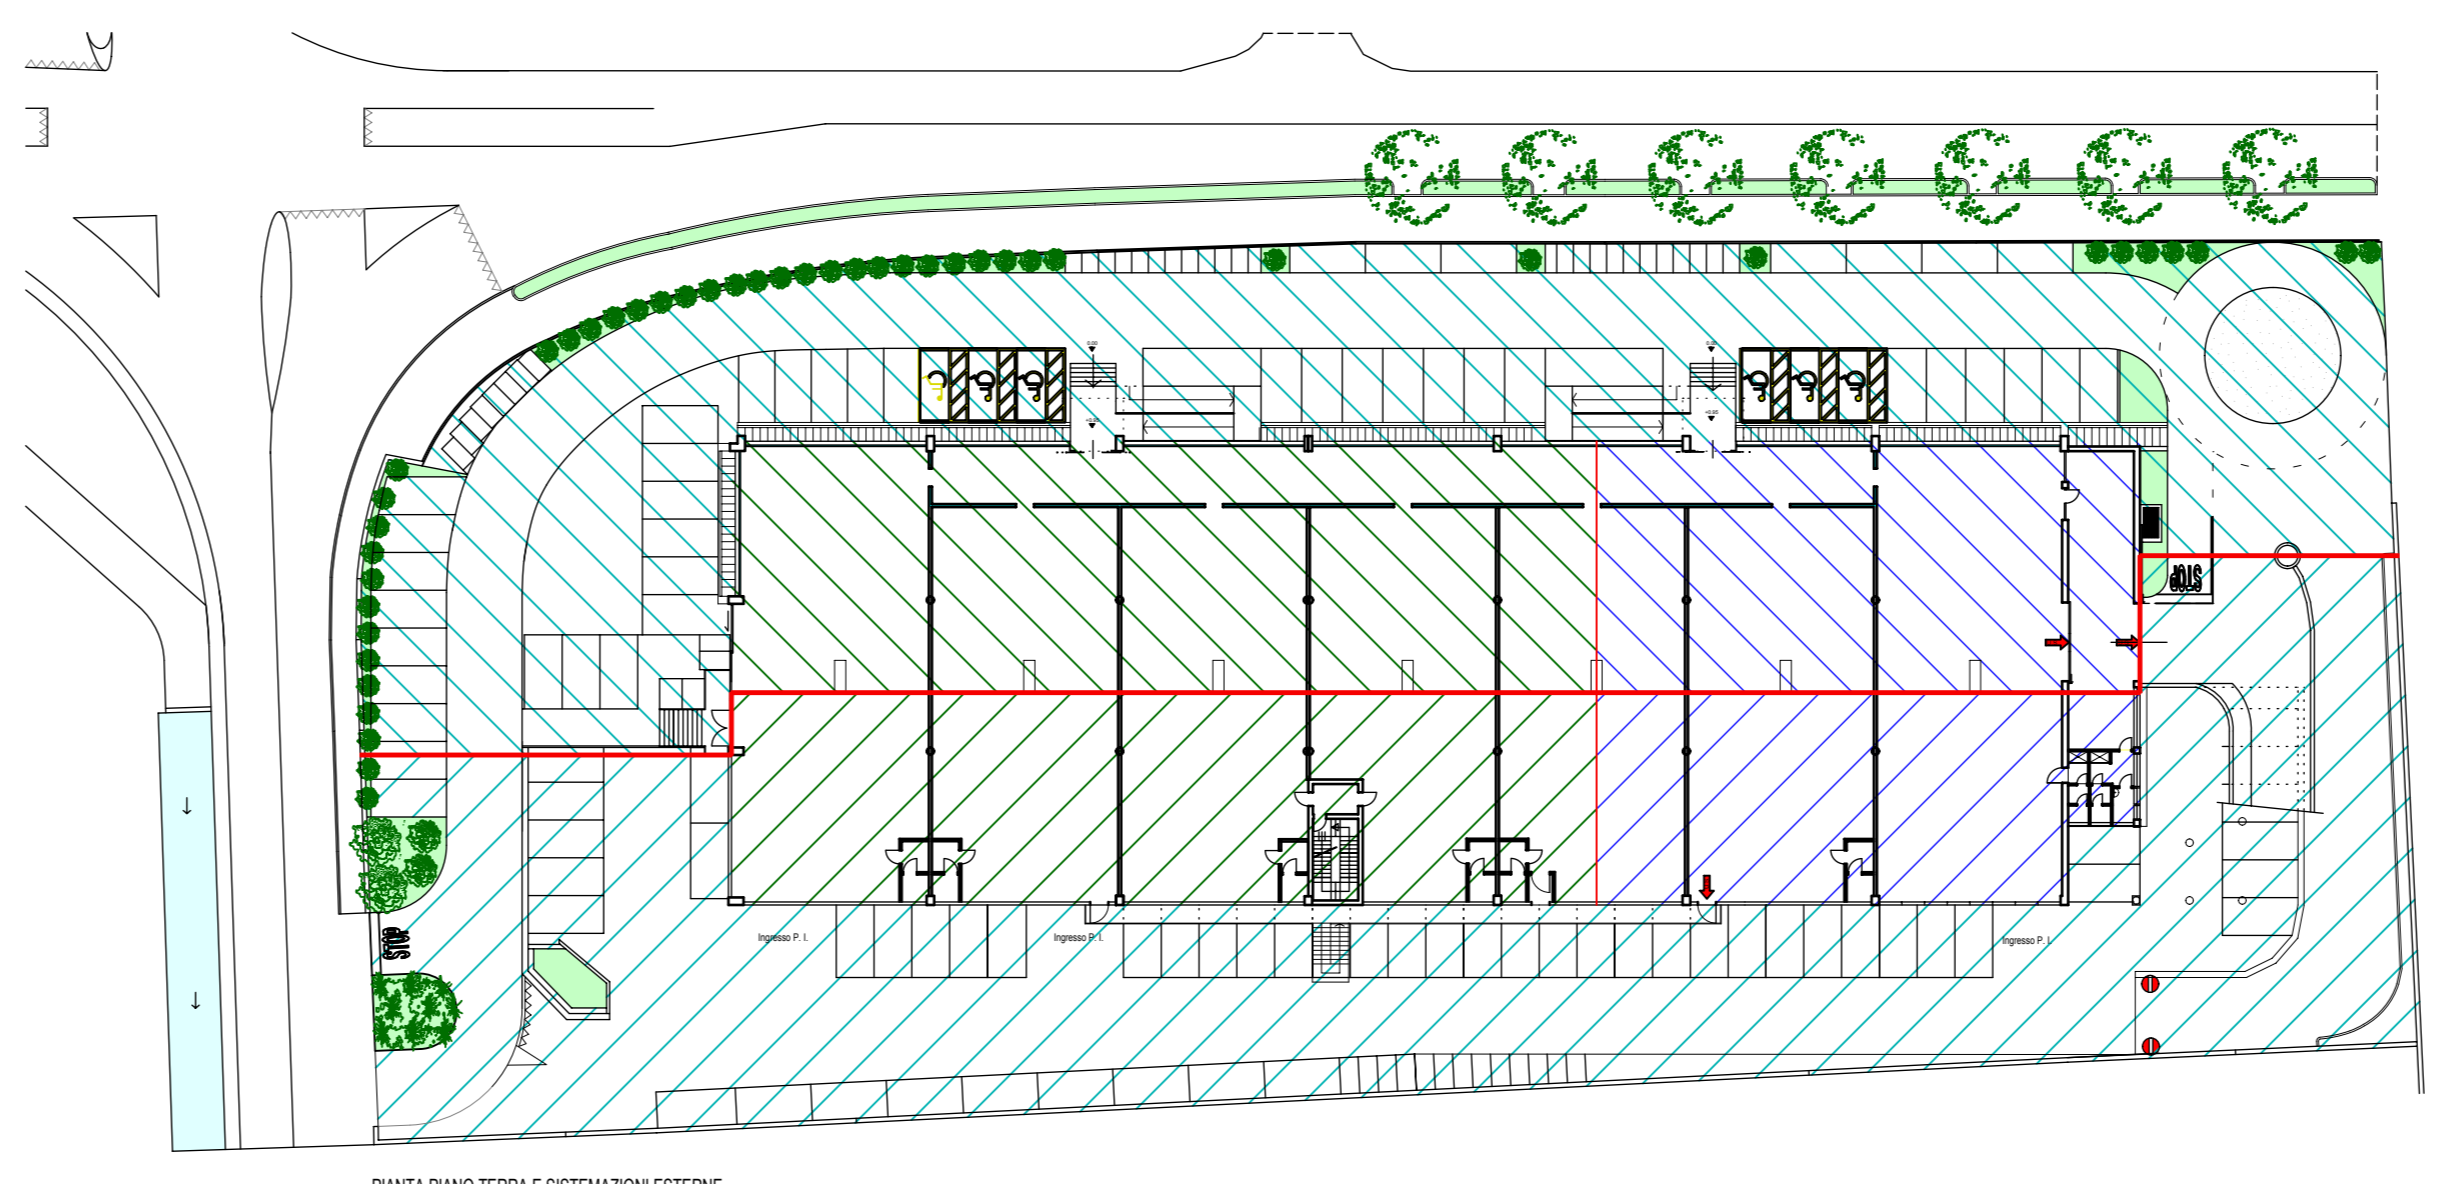

PIANTA PIANO TERRA E SISTEMAZIONI ESTERNE

**STUDIO ARCH. ADRIANO CANTELE**  
Via Mure del Bastion, 14 36061 - Bassano del Grappa  
tel 0424.529220 info@studiocantele.it

Ditta: **BIZZOTTO SPA**

Progetto: **MEDIA STRUTTURA DI VENDITA (settore alimentare e misto)**

Tavola: **FOGNATURA ACQUE BIANCHE**

Data: **Novembre 2015** Scala: **1/200**

**12** 0 **PROGETTO** **62**  
Tav. N° Agg. N° Plan. N°

Al sensi degli art. 9 e 89 della Legge 633 del 22/04/1947 si riservano la proprietà di questo disegno con diritto di riproduzione e di ristampa, anche in parte, a terzi senza nostra autorizzazione scritta.