




PIANTA PIANO TERRA E SISTEMAZIONI ESTERNE

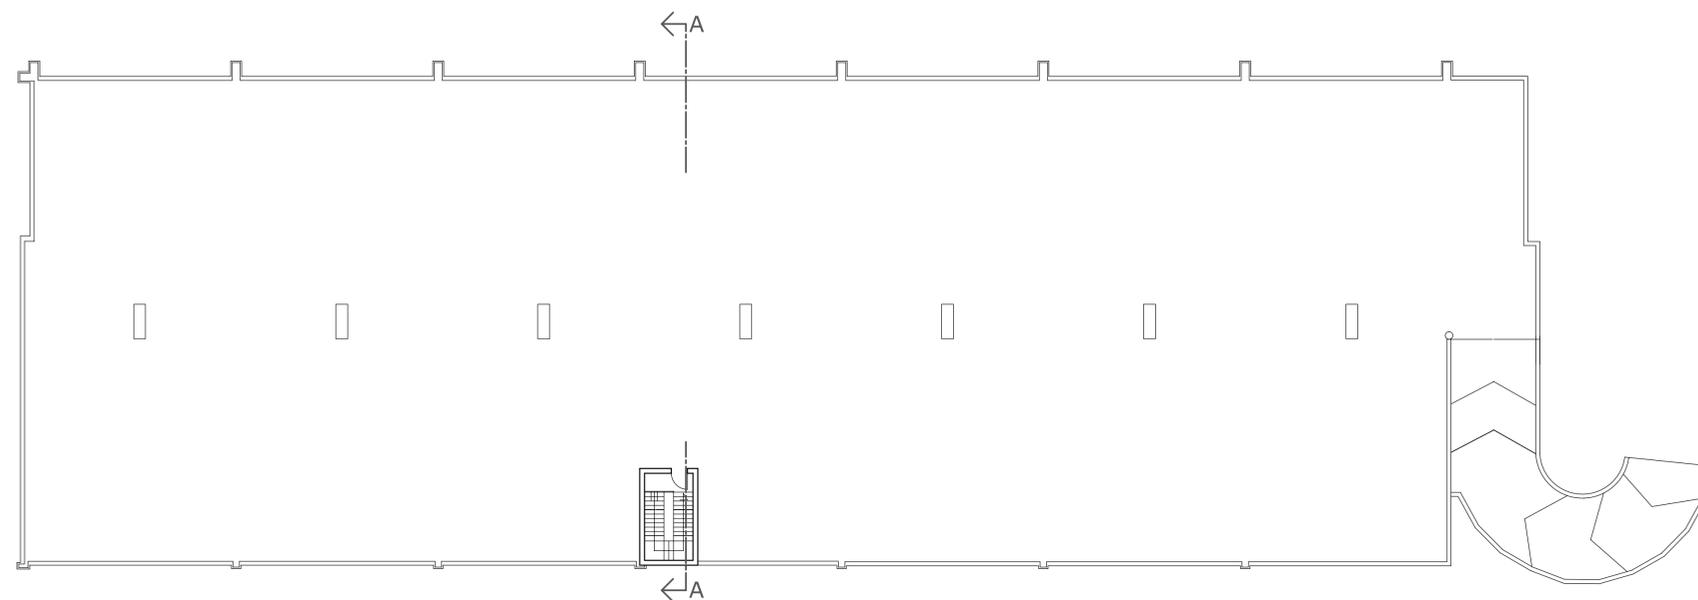

PIANTA PIANO COPERTURA

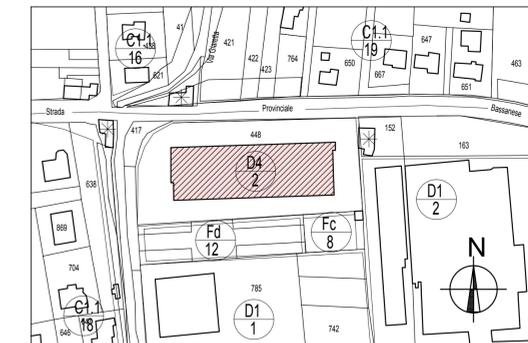

ESTRATTO P.I. APPROVATO

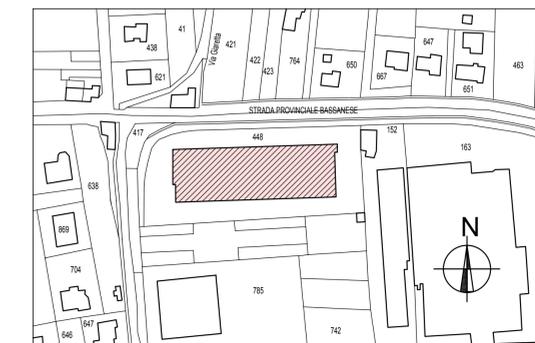

PLANIMETRIA 1:2000
Sez. U - Foglio 3 - Mappale 448

COMUNE DI
SAN ZENONE DEGLI EZZELINI

1		
2		
3		
4		
5		
6		
7		
8		
9		
10		
Rev.	DATA	DESCRIZIONE

STUDIO ARCH. ADRIANO CANTELE

Via Mure del Bastion, 14 36061 - Bassano del Grappa
tlf 0424.529220 info@studiocantele.it

Ditta:

BIZZOTTO SPA

Progetto:

MEDIA STRUTTURA DI VENDITA
(settore alimentare e misto)

Tavola:

PIANTA PIANO TERRA
E TETTO

Data:

Novembre 2015 Scala: 1/200

01

0

STATO DI FATTO

51

Tav. N° Agg. N° Plan. N°

Al sensi degli art. 1 e 99 della Legge 633 del 22/04/1947 ci riserviamo la proprietà di questo disegno con diritto di riproduzione e di renderlo noto, anche in parte, a terzi senza nostra autorizzazione scritta.