


STRADA STATALE n. 248

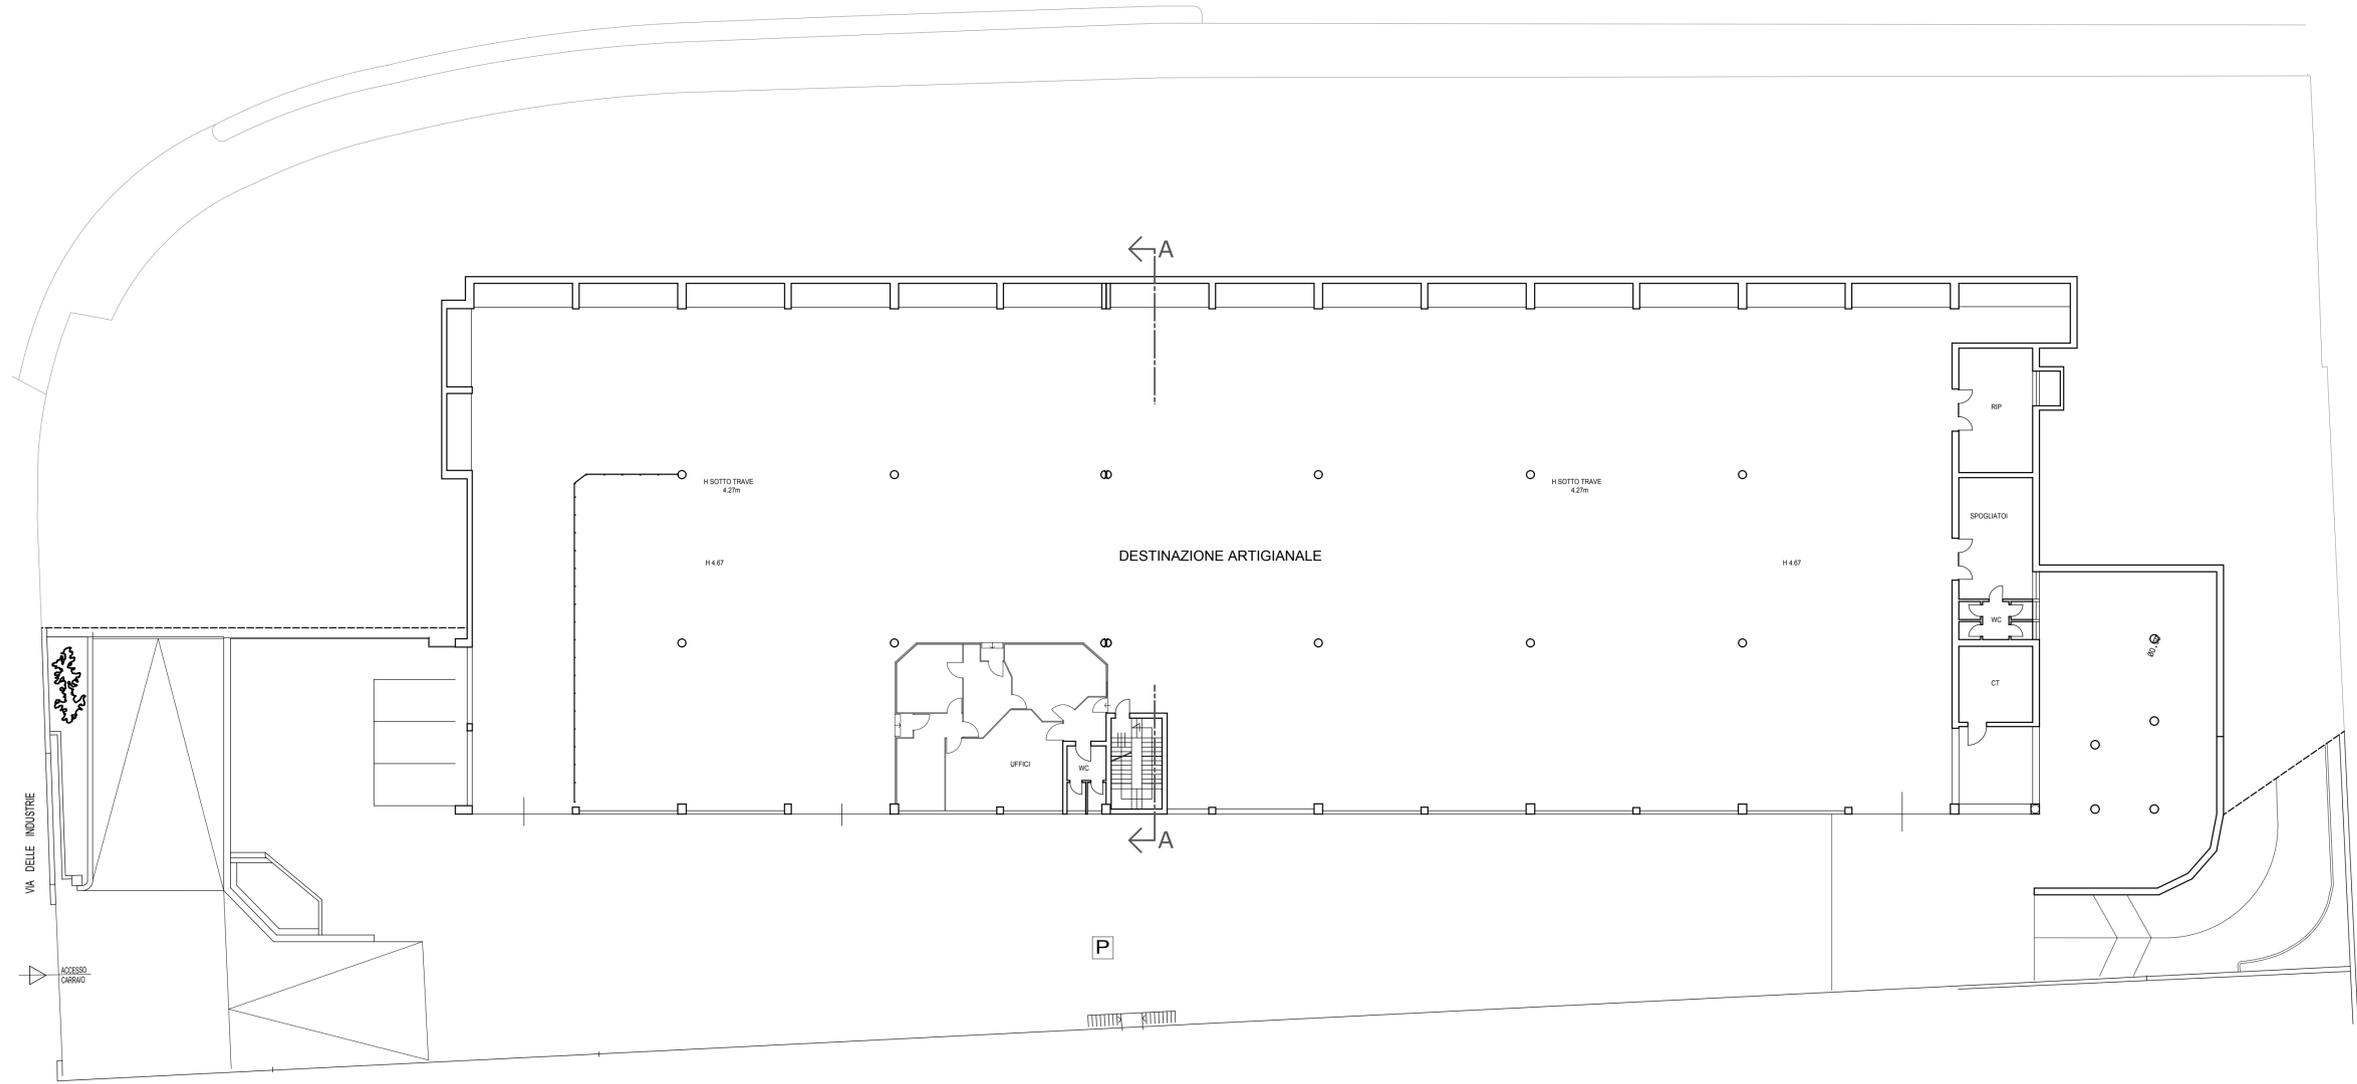

PIANTA PIANO INTERRATO

COMUNE DI  
SAN ZENONE DEGLI EZZELINI

1	-	-
2	-	-
3	-	-
4	-	-
5	-	-
6	-	-
7	-	-
8	-	-
9	-	-
10	-	-
Rev.	DATA	DESCRIZIONE

STUDIO ARCH. ADRIANO CANTELE

Via Mure del Bastion, 14 36061 - Bassano del Grappa  
t/f 0424.529220 info@studiocantele.it

Ditta: **BIZZOTTO SPA**

Progetto: **MEDIA STRUTTURA DI VENDITA  
(settore alimentare e misto)**

Tavola: **PIANTA PIANO INTERRATO  
CON ESTERNI**

Data: **Novembre 2015** | Scala: **1/200**

**02** | 0 | **STATO DI FATTO** | **52**  
Tav. N° | Agg. N° | Plan. N°

Al sensi degli artt. 9 e 99 della Legge 633 del 22/04/1947 ci riserviamo la proprietà di questo disegno con diritto di riproduzione e di renderlo noto, anche in parte, a terzi senza nostra autorizzazione scritta.