




DEMOLIZIONE
 COSTRUZIONE

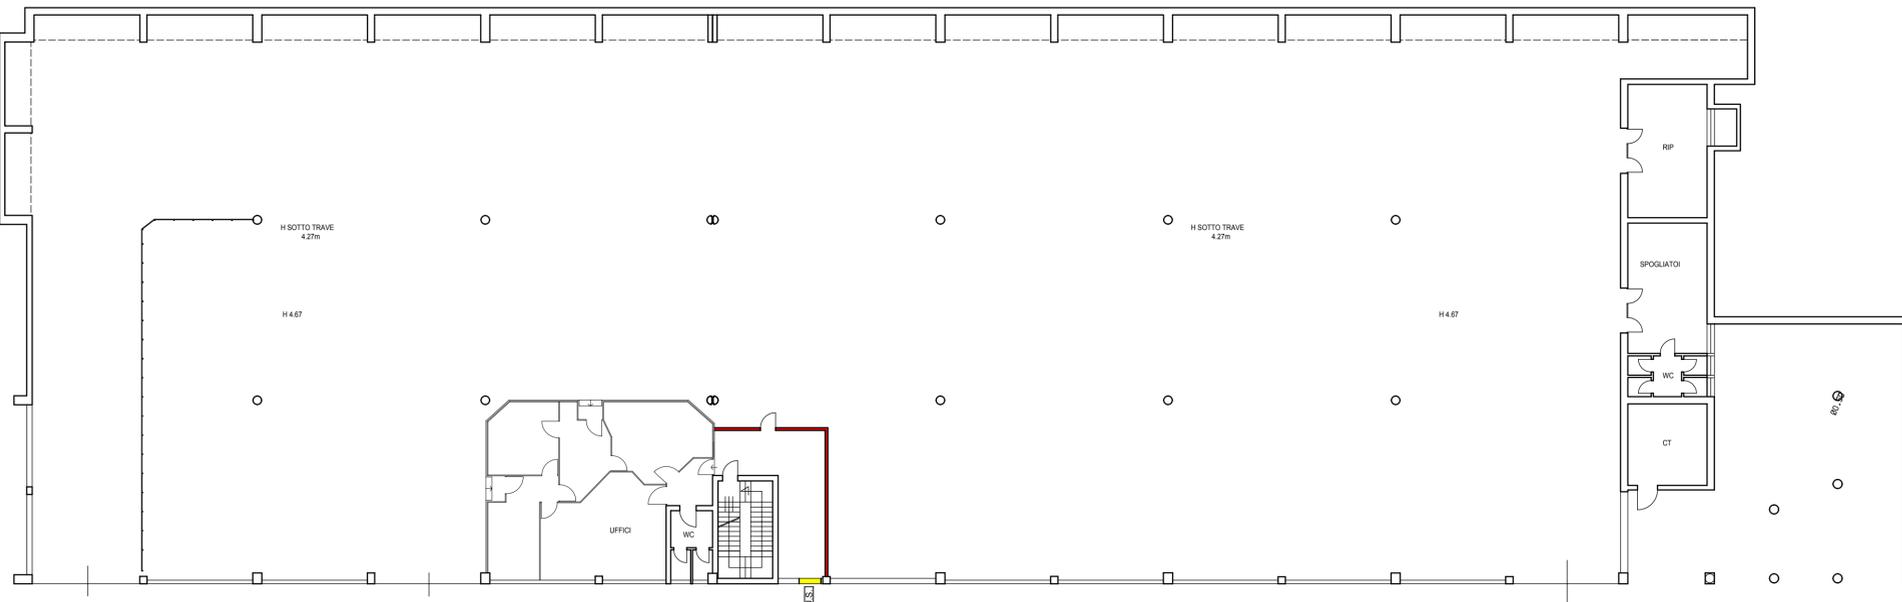

PIANTA PIANO INTERRATO

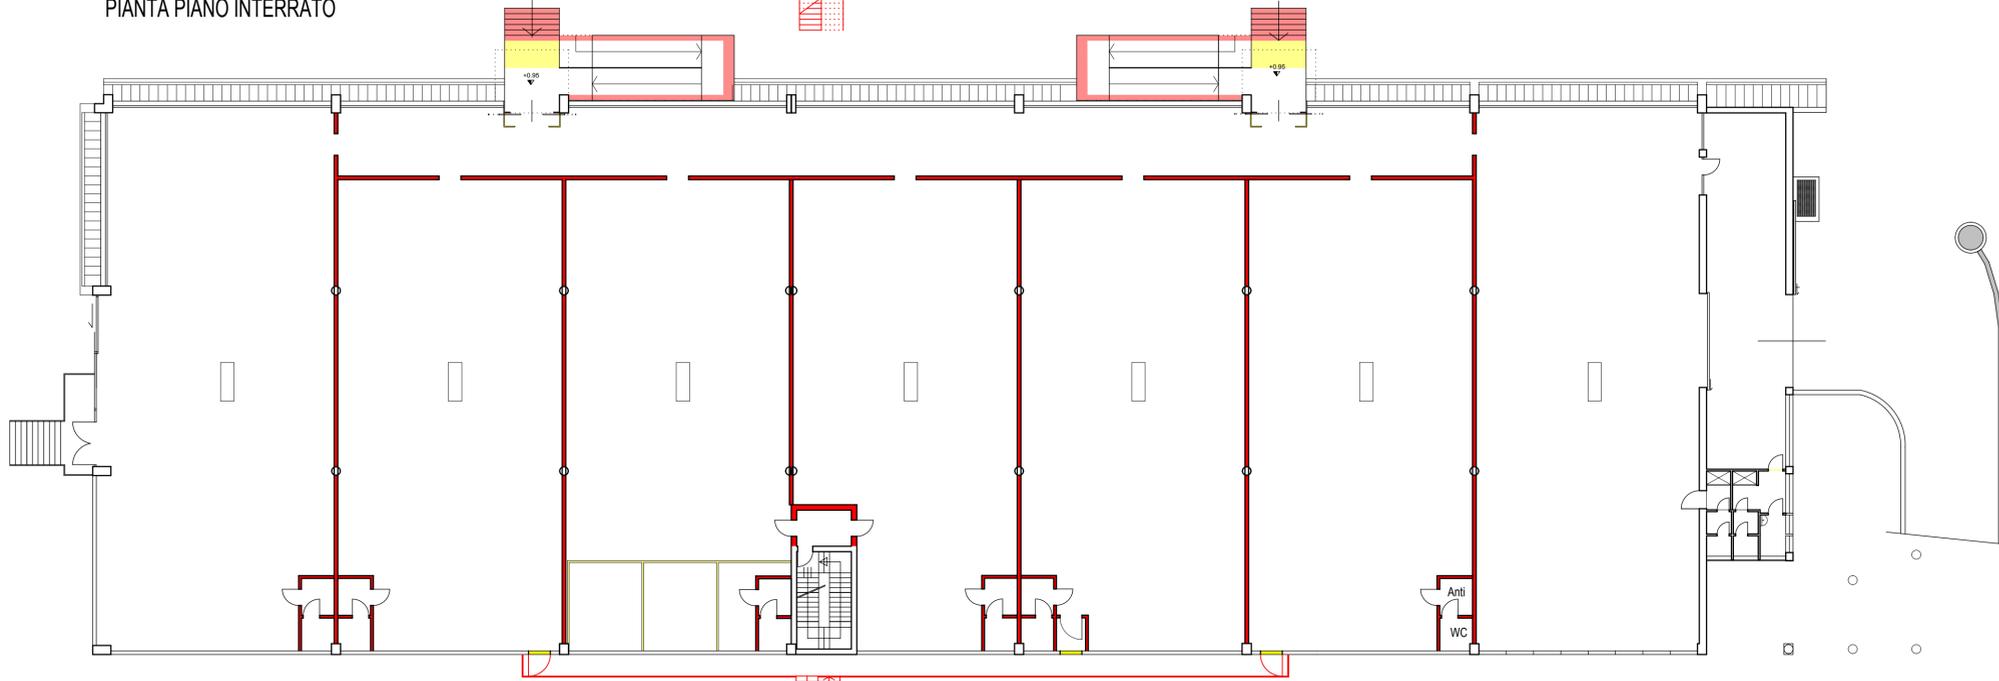

PIANTA PIANO TERRA E SISTEMAZIONI ESTERNE

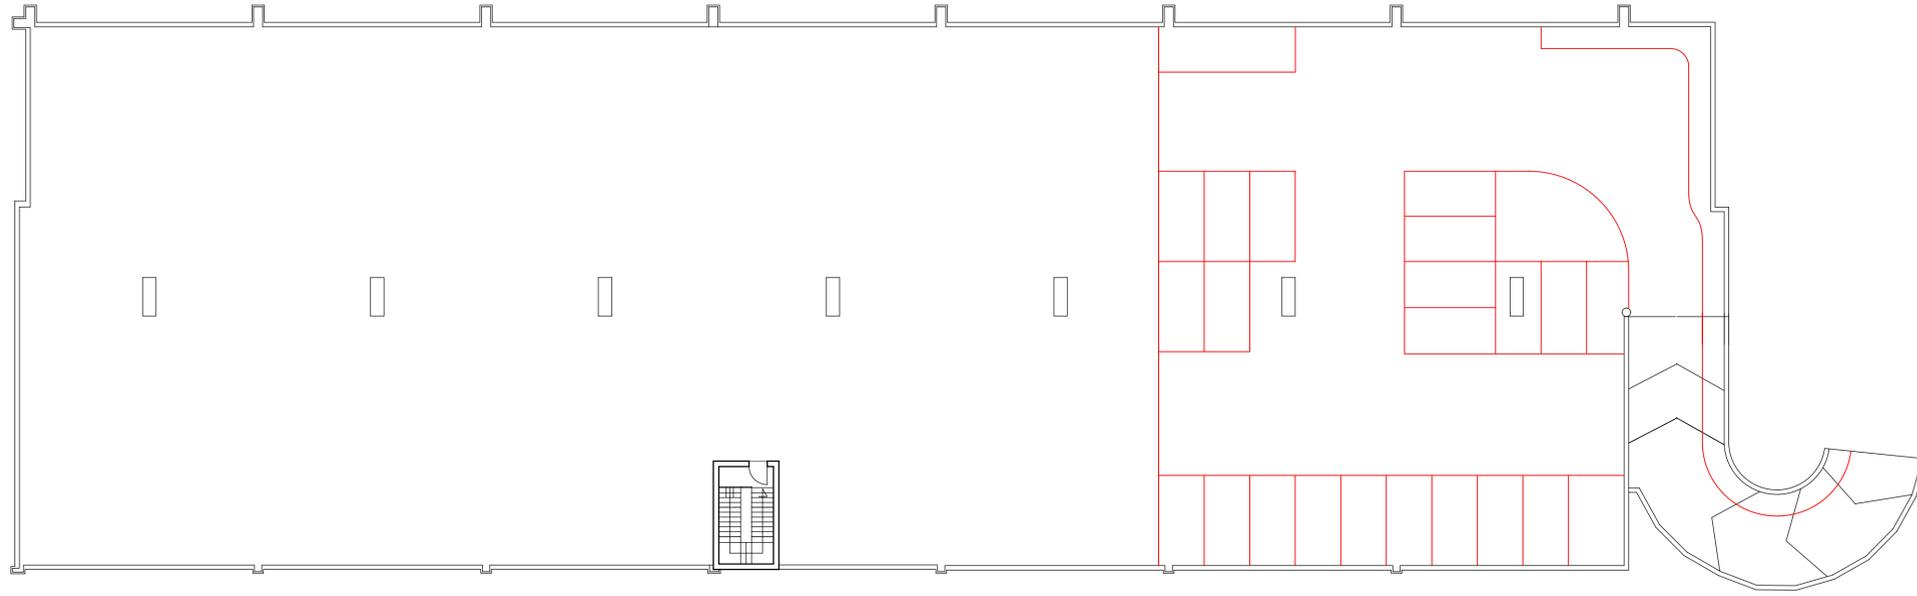

PIANTA PIANO COPERTURA

COMUNE DI
 SAN ZENONE DEGLI EZZELINI

1		
2		
3		
4		
5		
6		
7		
8		
9		
10		
Rev.	DATA	DESCRIZIONE

STUDIO ARCH. ADRIANO CANTELE
 Via Mure del Bastion, 14 36061 - Bassano del Grappa
 t/f 0424.529220 info@studiocantele.it

Ditta: **BIZZOTTO SPA**

Progetto: **MEDIA STRUTTURA DI VENDITA**
 (settore alimentare e misto)

Tavola: **PIANTA PIANO TERRA**
INTERRATO E TETTO

Data: **Novembre 2015** | Scala: **1/200**

06 | 0 | **COMPARATIVA** | **56**
 Tav. N° | Agg. N° | Plan. N°

Ai sensi degli artt. 9 e 99 della Legge 633 del 22/04/1947 ci riserviamo la proprietà di questo disegno con divieto di riproduzione e di rendere noto, anche in parte, a terzi senza nostra autorizzazione scritta.