


Pianta Piano Terra Lay-out Scala_1:200


- 1 Forno 1
- 2 Forno 2
- 3 Estensione camera
- 4 Sfiato sicurezza - Camini n. E3 e E4
- 5 Ciclone antifuochi
- 6 Iniettore inertizzante
- 7 Sottostazione filtrante
- 8 Ciminiera - Camino n. E1
- 9 Ventilatore
- 10 Canala forno-filterbox
- 11 Filterbox
- 12 Degassatori
- 13 Dosatori leghe madri
- 14 Distributore a stella
- 15 Lingottatrice
- 16 Essiccatore lingottiere
- 17 Raffreddatore lingottiere
- 18 Raffreddatore lingotti
- 19 Evacuatore lingotti
- 20 Raffreddatore lingotti
- 21 Formatrice strati
- 22 Formatrice calaste
- 23 Magazzino calaste1
- 24 magazzino calaste2
- 25 Tunnel raffreddamento calaste
- 26 Marcatrice calaste
- 27 Reggigratie calaste
- 28 Piattaforma di cementa materiale da riciclo
- 29 Pressa clessia paccofabrice
- 30 Preparazione meccanica provini
- 31 Manutenzione mezzi

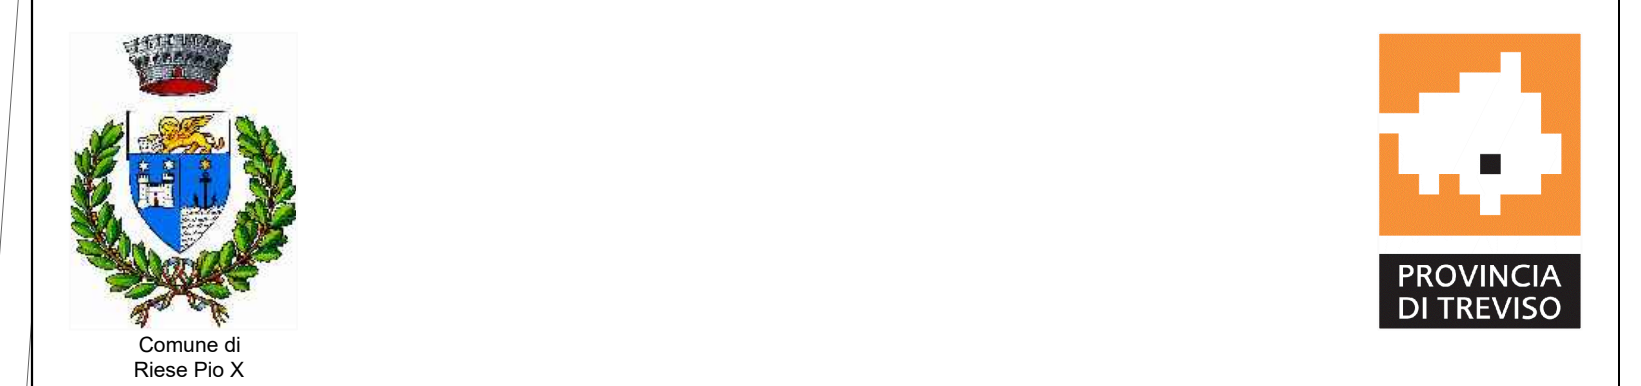

PROGETTO DEFINITIVO

relativo al
Trasferimento e potenziamento di un impianto di fusione e lega di metalli non ferrosi, compresi i prodotti di recupero, con una capacità di fusione superiore a 50 tonnellate giorno

da realizzarsi in Comune di Riese Pio X

Proponente Ditta Aluphoenix s.r.l. Legale rappresentante Parise Lino		 1A07 Luglio 2016
Estensore Dr. Arch. Tonietto F. Antonio	Collaboratore Geom. Tonietto Erika	
LAY-OUT		Scala 1:200

STUDIO di ARCHITETTURA TONIETTO
 Via Salute 39_Rossano Veneto (VI) - Tel/Fax 0424 543063 @ studio-tonietto@libero.it