

NEL LA PROPRIETA' DI QUESTO DOCUMENTO E' RISERVATA IL PRESENTE PROGETTO COSTITUISCE CONTRIBUTO INTELLETTUALE ORIGINALE DEL PROFESSIONISTA INGEGNERE E' TUTELATO DA SENSO DEL ART. 48 - LEGGE 633 DEL 1991 E SENSO DEL ART. 707 E 708 DEL 2001 DEL C.C. E' FATTIVO IL SUO UTILIZZO. IL RENDICONTO INTRO A TENDI E/O RIPRODURRE IN TUTTO O IN PARTE SENZA AUTORIZZAZIONE SCRITTA DEL PROGETTISTA.

VARIANTE A PDC:


-PRATICA SUAP 00348980285-12022014-1653 SUPRO 7328 DEL 12/02/2014
 -PRATICA SUAP 00348980285-22032016-1913 SUPRO 20963 DEL 23/03/2016

coordinatore
 arch. giorgio signorotto
 architetto
 via Recanati, 7 - 31100 Treviso Italy
 tel. +39 0422 53050 - fax. +39 0422 531253 - info@signorotto.com


DEMOLIZIONE
 COSTRUZIONE




signorotto
 architettura
 via Recanati, 7 - 31100 Treviso Italy
 tel. +39 0422 53050 - fax. +39 0422 531253 - info@signorotto.com

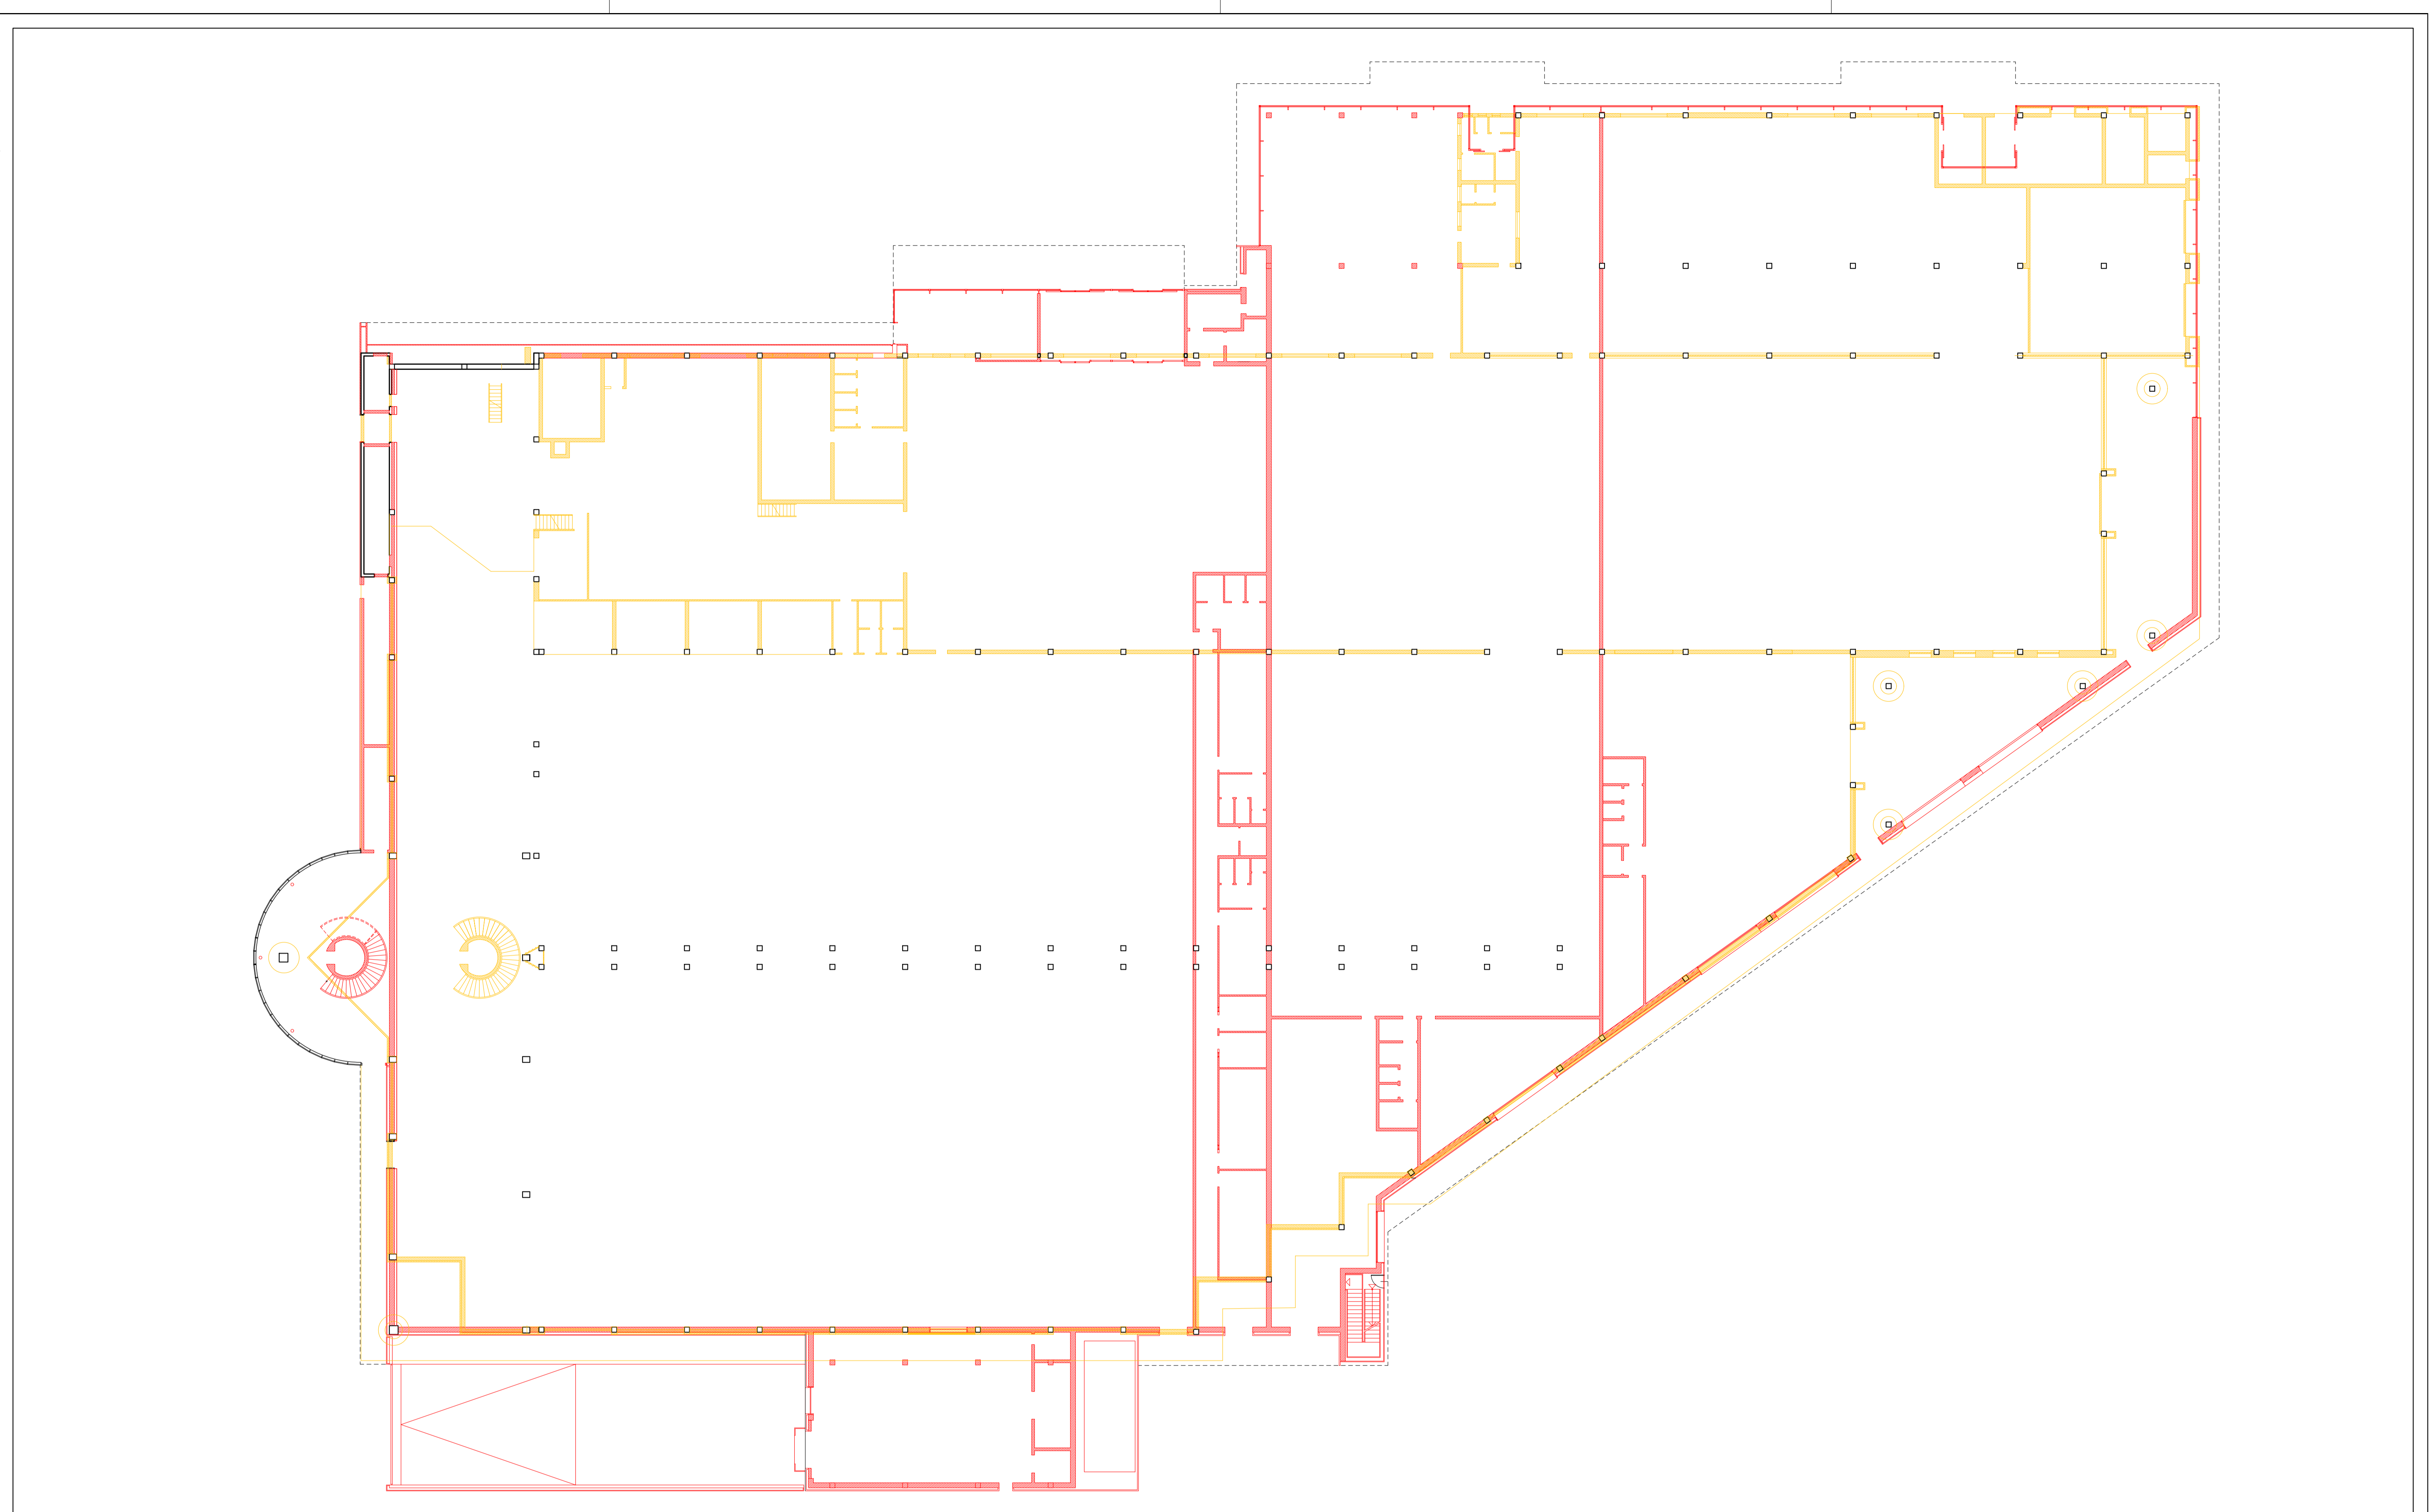


AMBITO B - PIANTA PIANO TERRA COMPARATIVA - SCALA 1:200

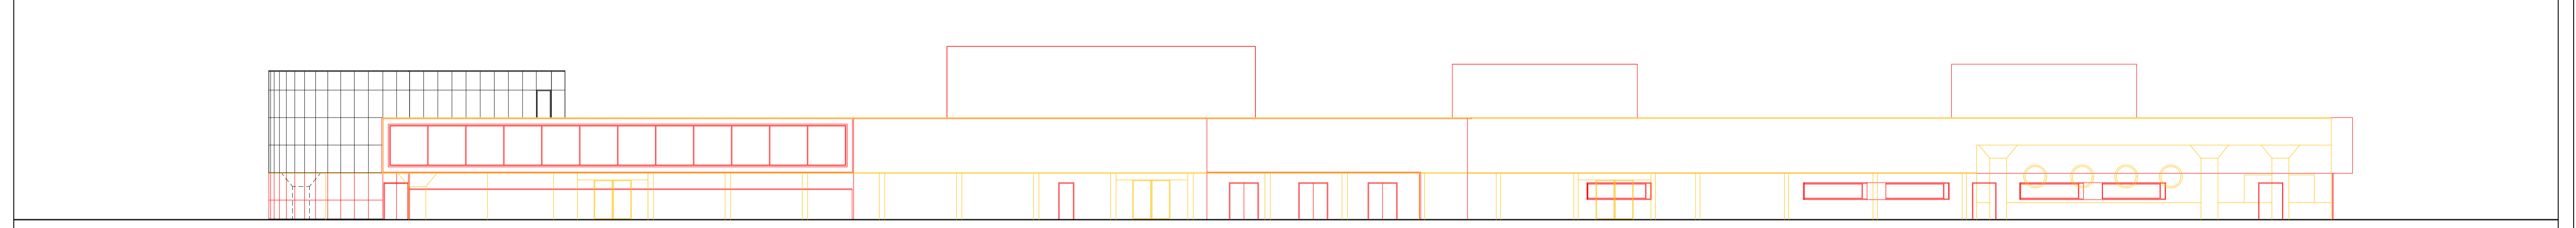

AMBITO B - PROSPETTO EST - SCALA 1:200

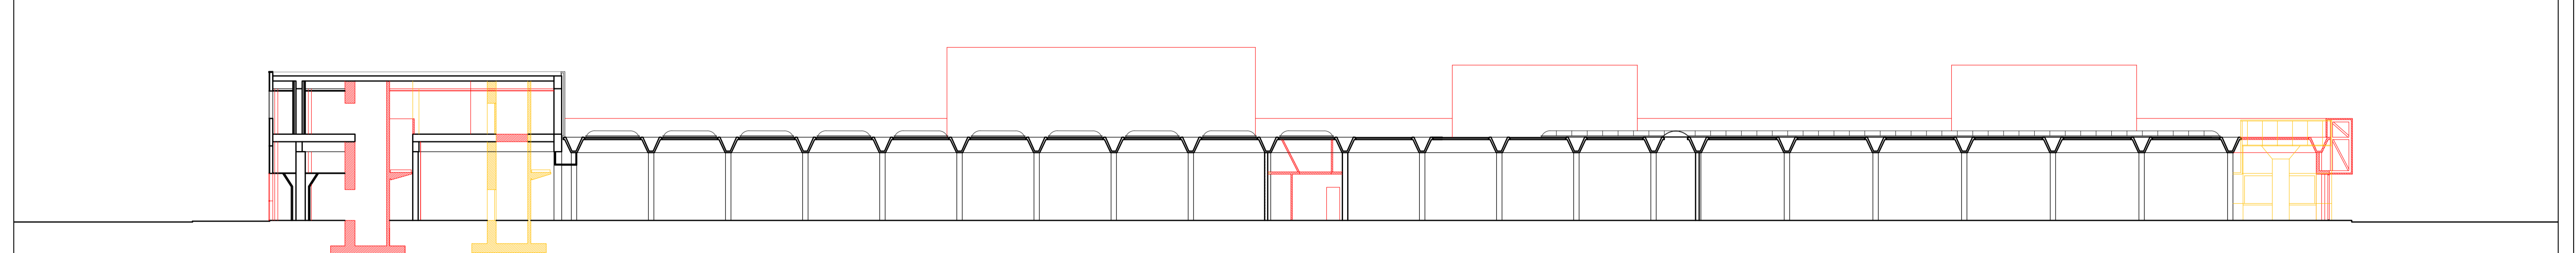

AMBITO B - SEZIONE LONGITUDINALE - SCALA 1:200

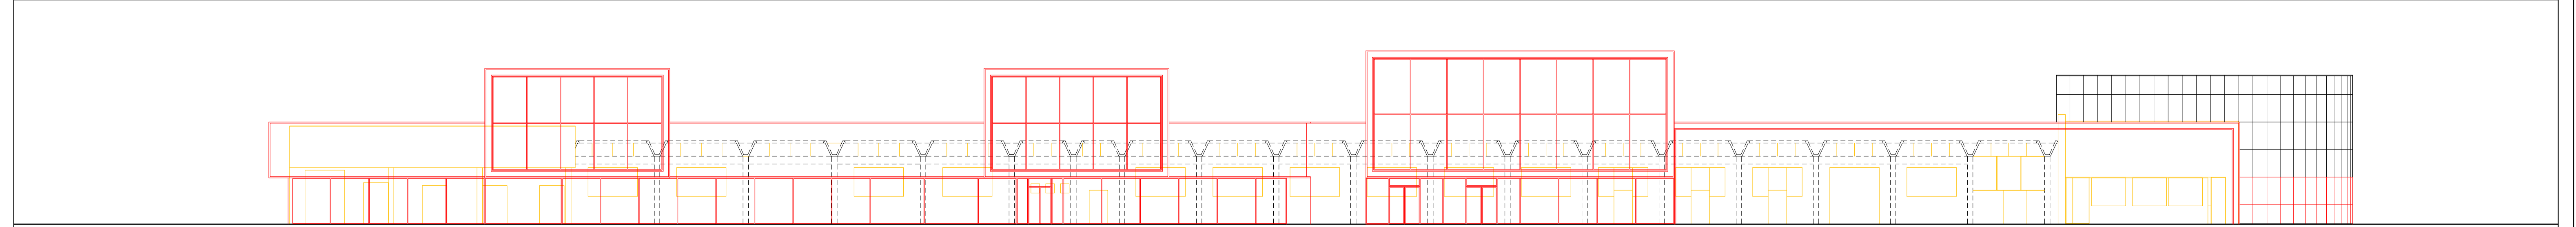

AMBITO B - PROSPETTO OVEST - SCALA 1:200