


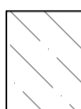


LEGGENDA

-  UNITA' MANUSCRITTE A DESTINAZIONE ARTIGIANALE ESCLUSE DAL CENTRO COMMERCIALE
-  PARI COMINI ESCLUSE DAL CENTRO COMMERCIALE
-  SUPERFICIE DIREZIONALE ESCLUSA DAL CENTRO COMMERCIALE



PIANO PRIMO

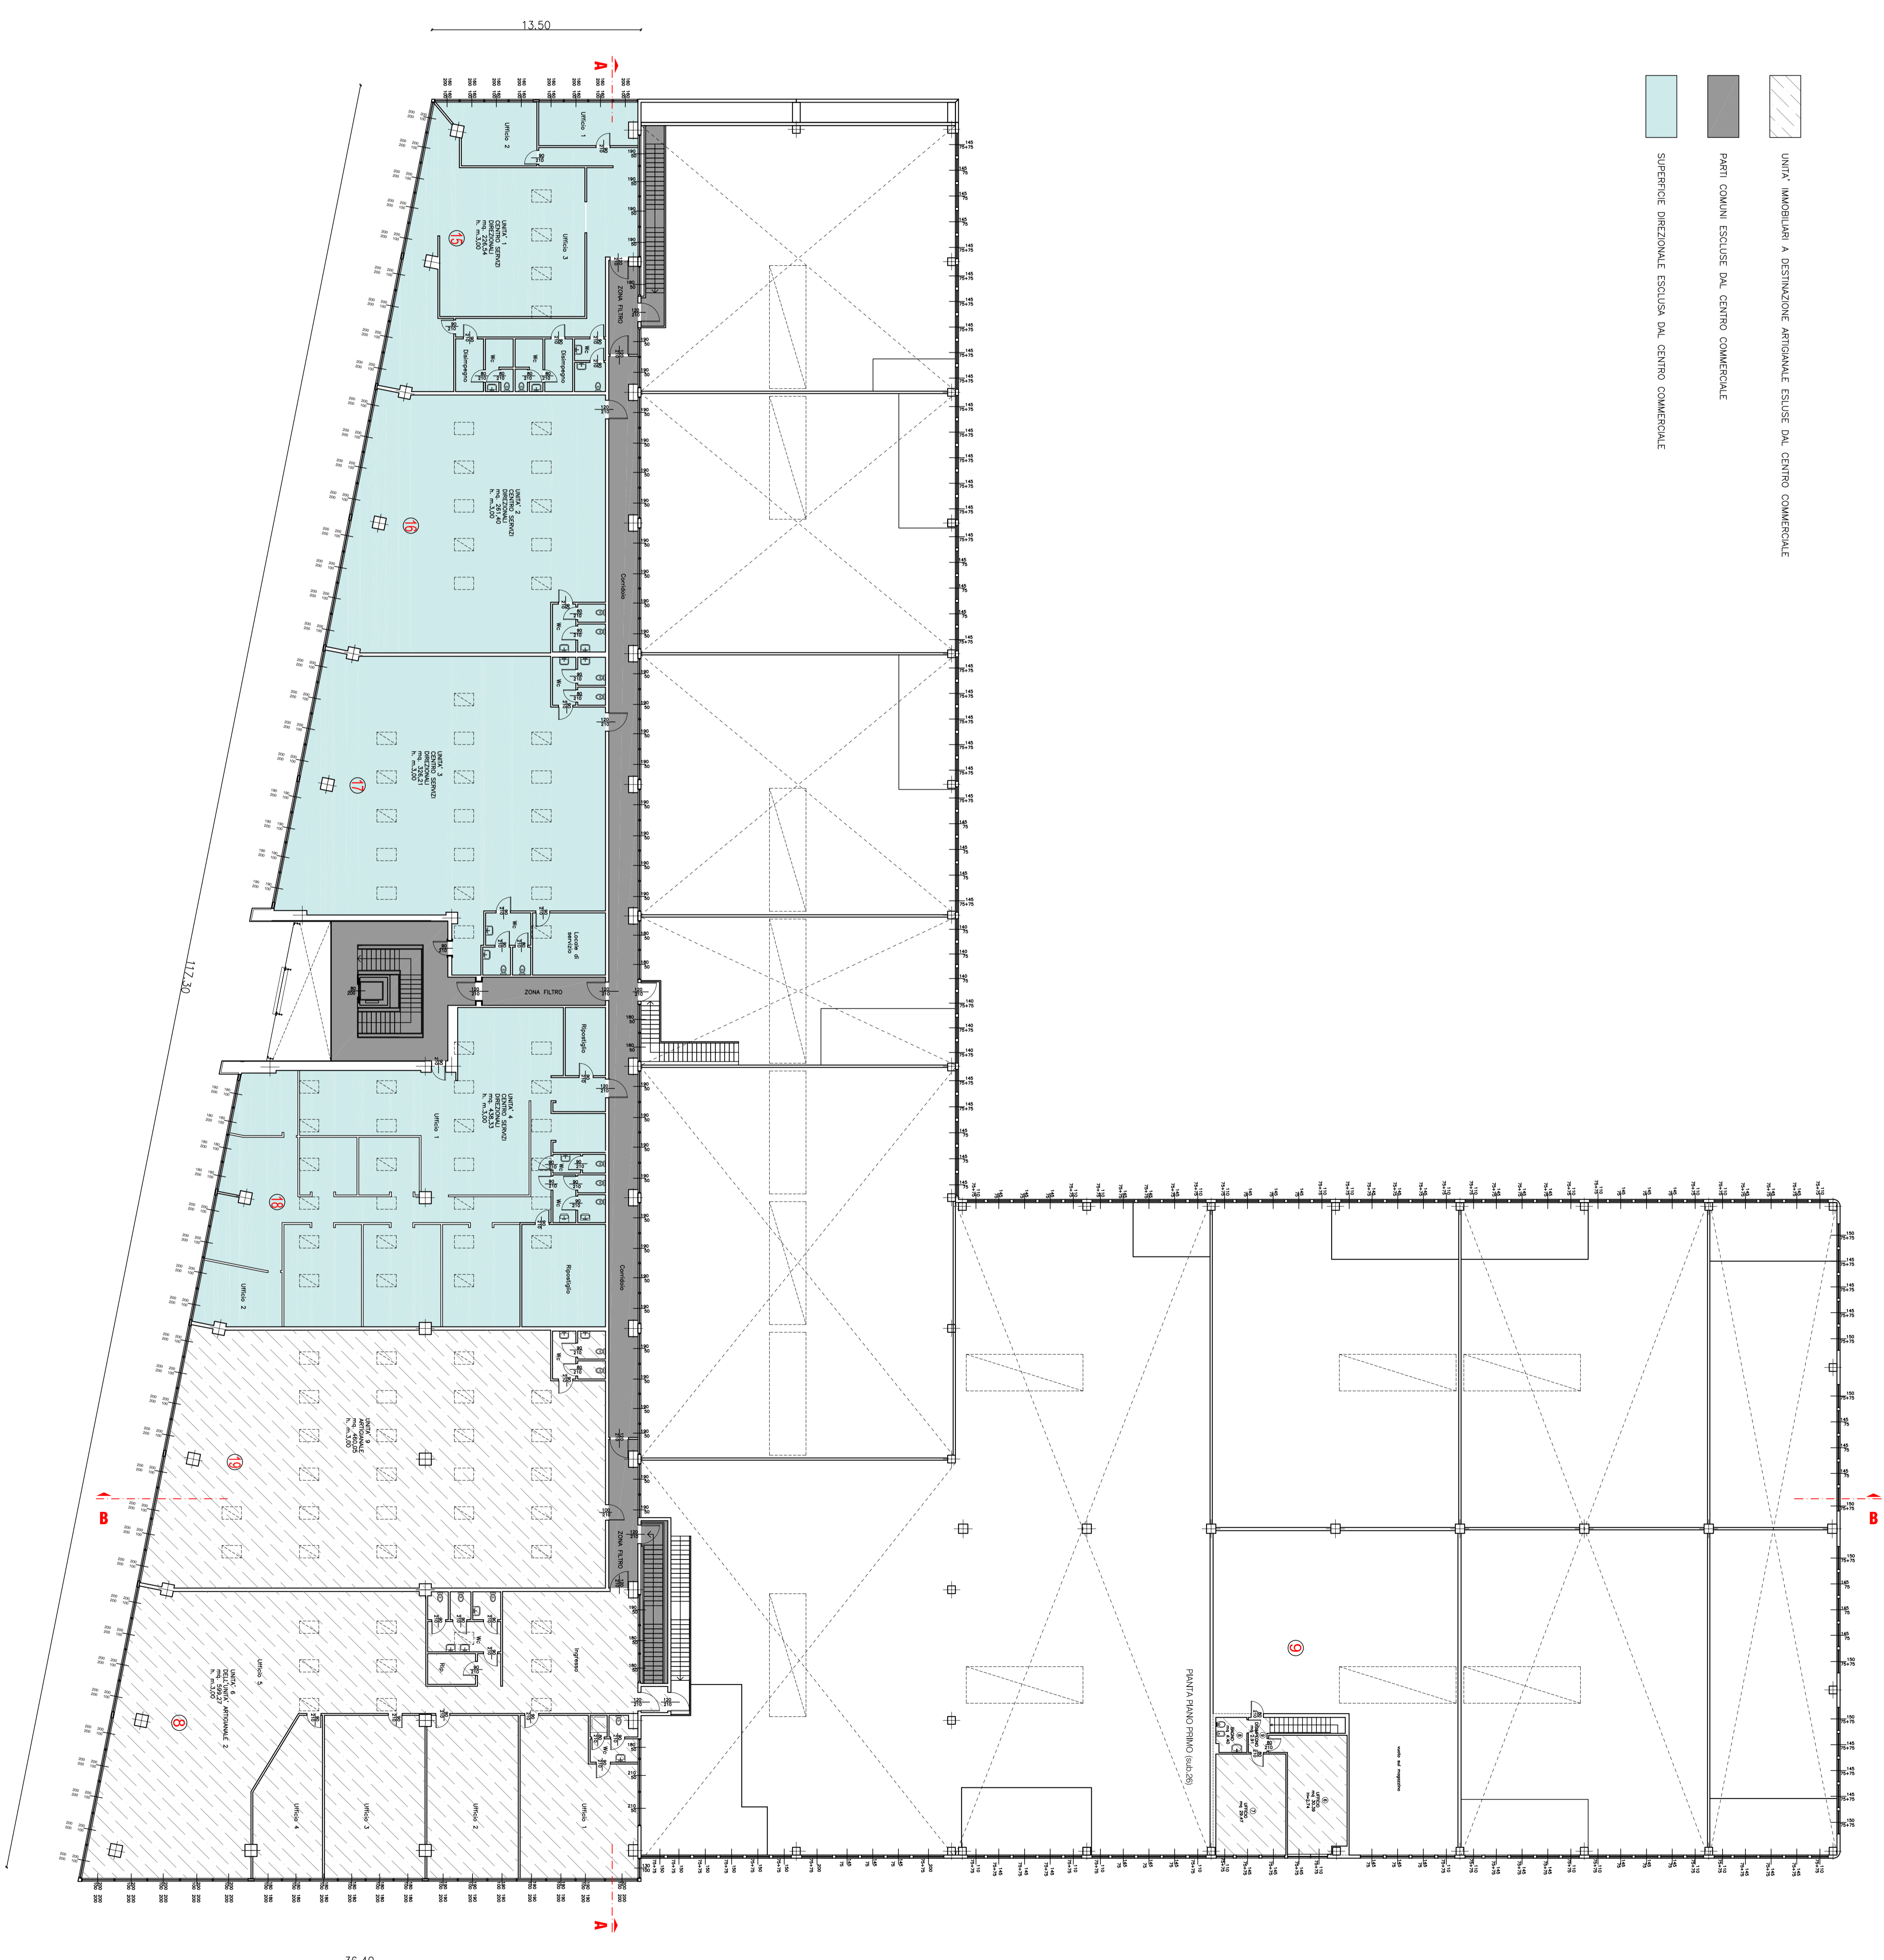COMUNE DI VEDELAGO

Prato di Tivello

COMUNITA' CONDOMINIO MAGACENTER

Via Veneto n. 32 - 31050 VEDELAGO (TV)

C.F. 80041920243

FILE

2017/003 TA003 REV00

DATA

03.07.2017

DATA ULTIMA REVISIONE

PROGETTO

0141

PROGETTO


03

PROGETTO



PIANTA PIANO PRIMO ATTUALE ED INVIATO

SCALA 1:200

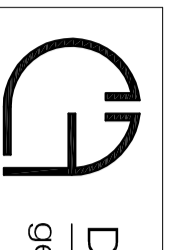

Dott. FABIO CWERO
GEOMETRA

www.cwero.com
E-mail: cwero@cwero.com
Cod. Fisc. 08784620115
Sede: Via Veneto n. 32 - 31050 VEDELAGO (TV) - Tel. 0423/080777 - Fax 0423/080800