


RISTRUTTURAZIONE E AMPLIAMENTO STALLA PER SUINI , COSTRUZIONE STRUTTURA AGRICOLO-PRODUTTIVA AD USO STALLA PER SUINI
 al sensi dell'art.44 della L.R. 11/2004
 Crocetta del M.llo loc. Ciano via I. Iolimi 16 fg 19 mapp. 489 - 491


VARIANTE IN CORSO D'OPERA RELATIVAMENTE AL 1° E 2° STRALCIO D'OPERA , P.cC 2013-066-01 e 2013-066-02 prot. n. 11218 e 11219 del 21.11.2016 iniz. lav. il 02/10/2017

ELABORATO 12 COMPARATIVA RISTRUTTURAZIONE E AMPLIAMENTO ALLEVAMENTO ESISTENTE E LOCALE TECNICO , PESA.	Il Tecnico
La ditta Torsesan Roberto & C SOCIETA AGRICOLA SS	Geom: Mauro Dall'Armi

Crocetta del Montello, 04 Settembre 2019





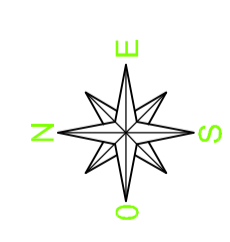


geometra mauro dall'armi crocetta del montello via dei martin 105/d tel 0423368058 fax 04231990157
 cod fisc D.LL.M/A0E2826700 e-mail: dalarmi.mauro@iscsalut pec mauro.dallarmi@geopec.it

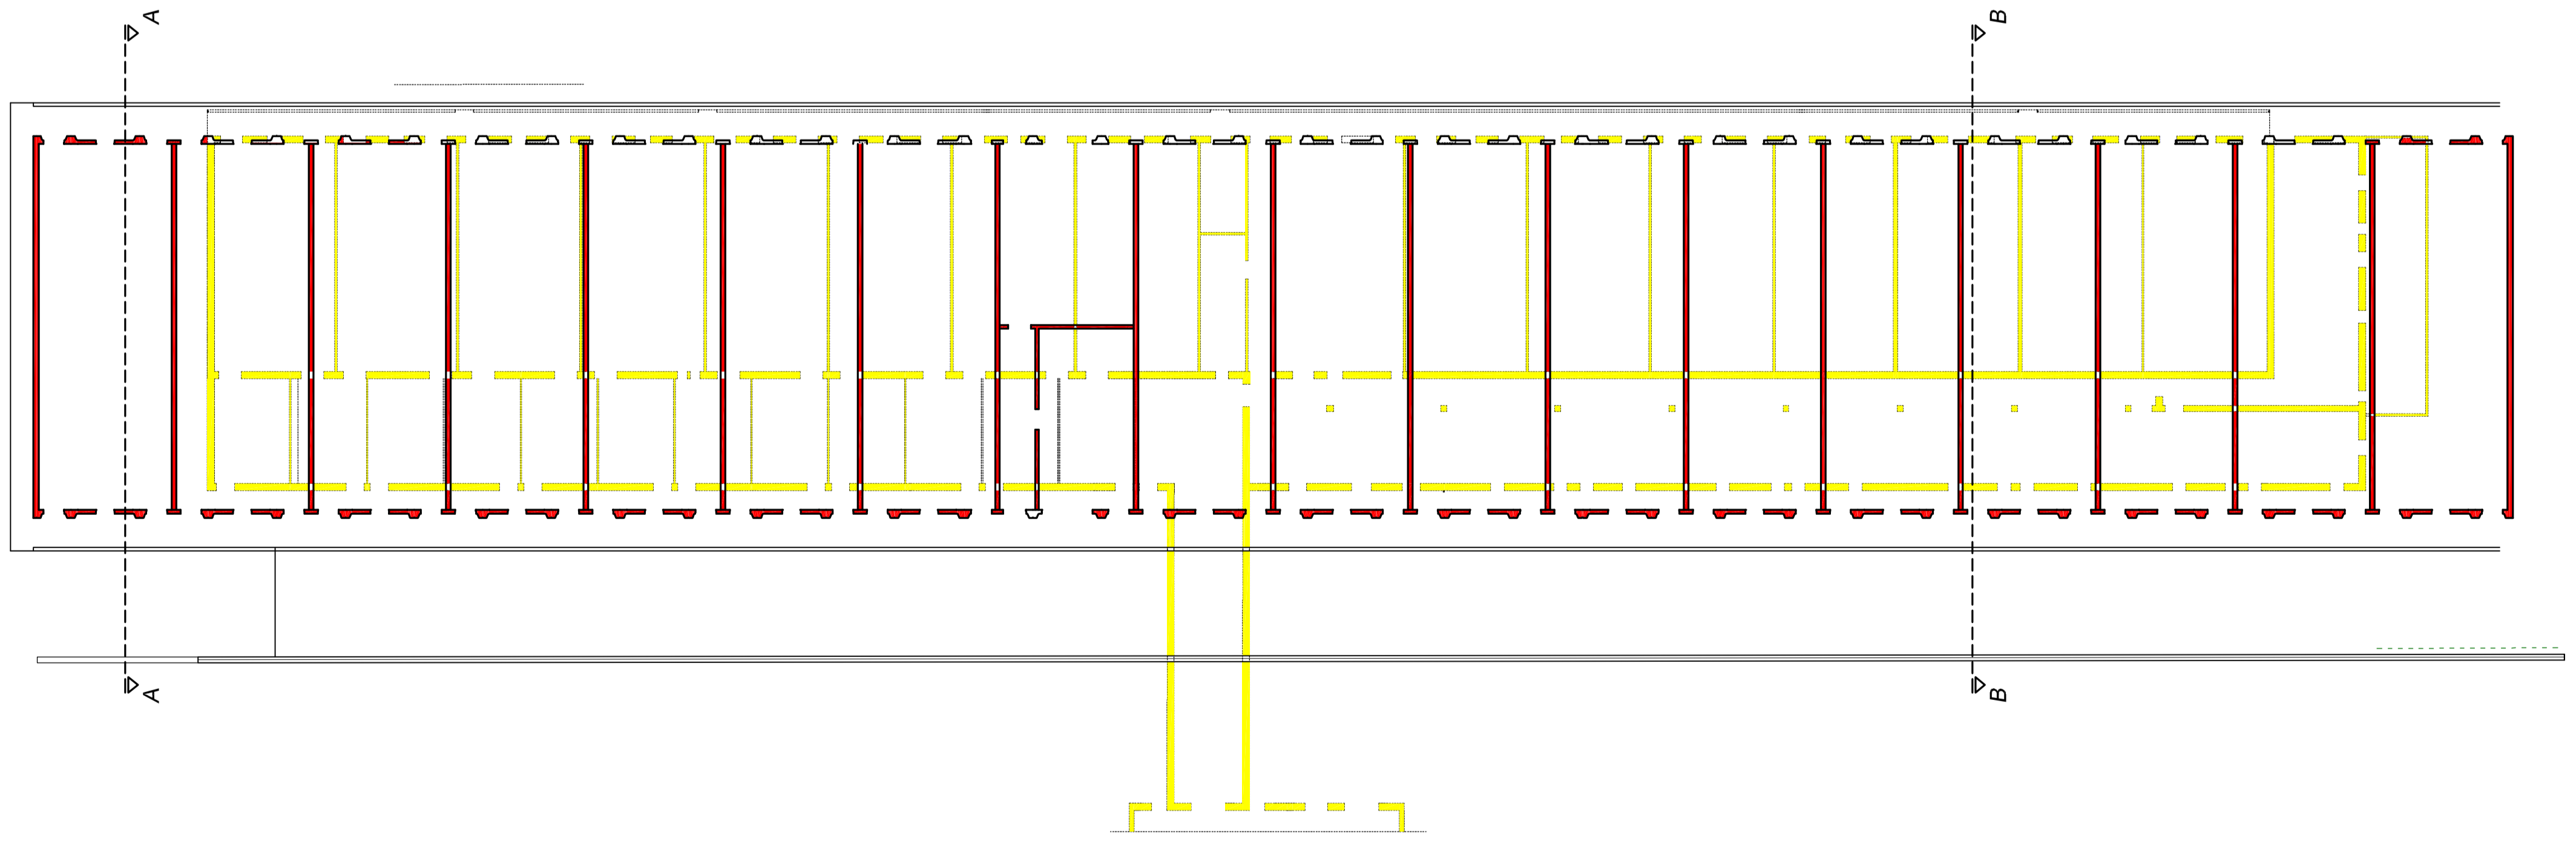

PIANTA PIANO TERRA , SCALA 1:200

LOCALE TECNICO

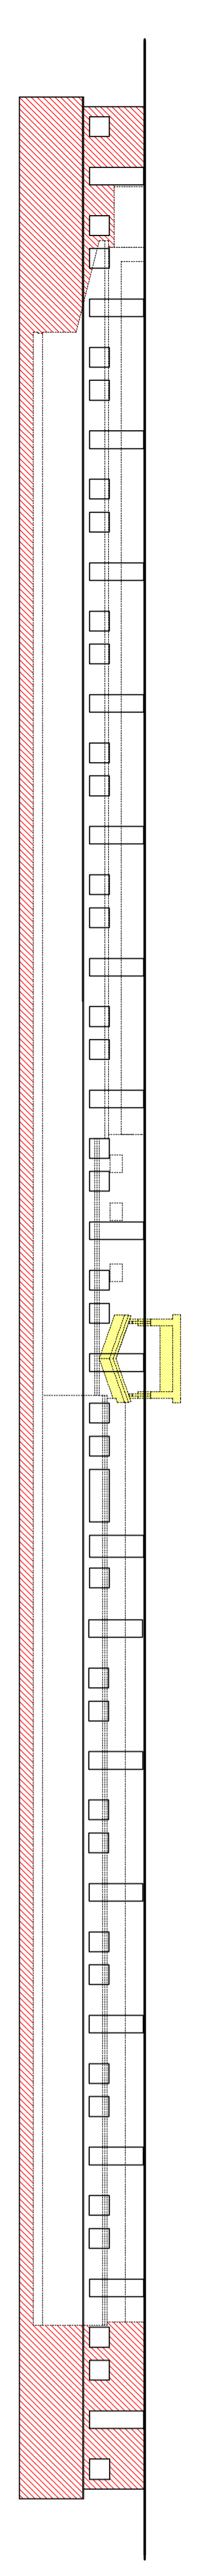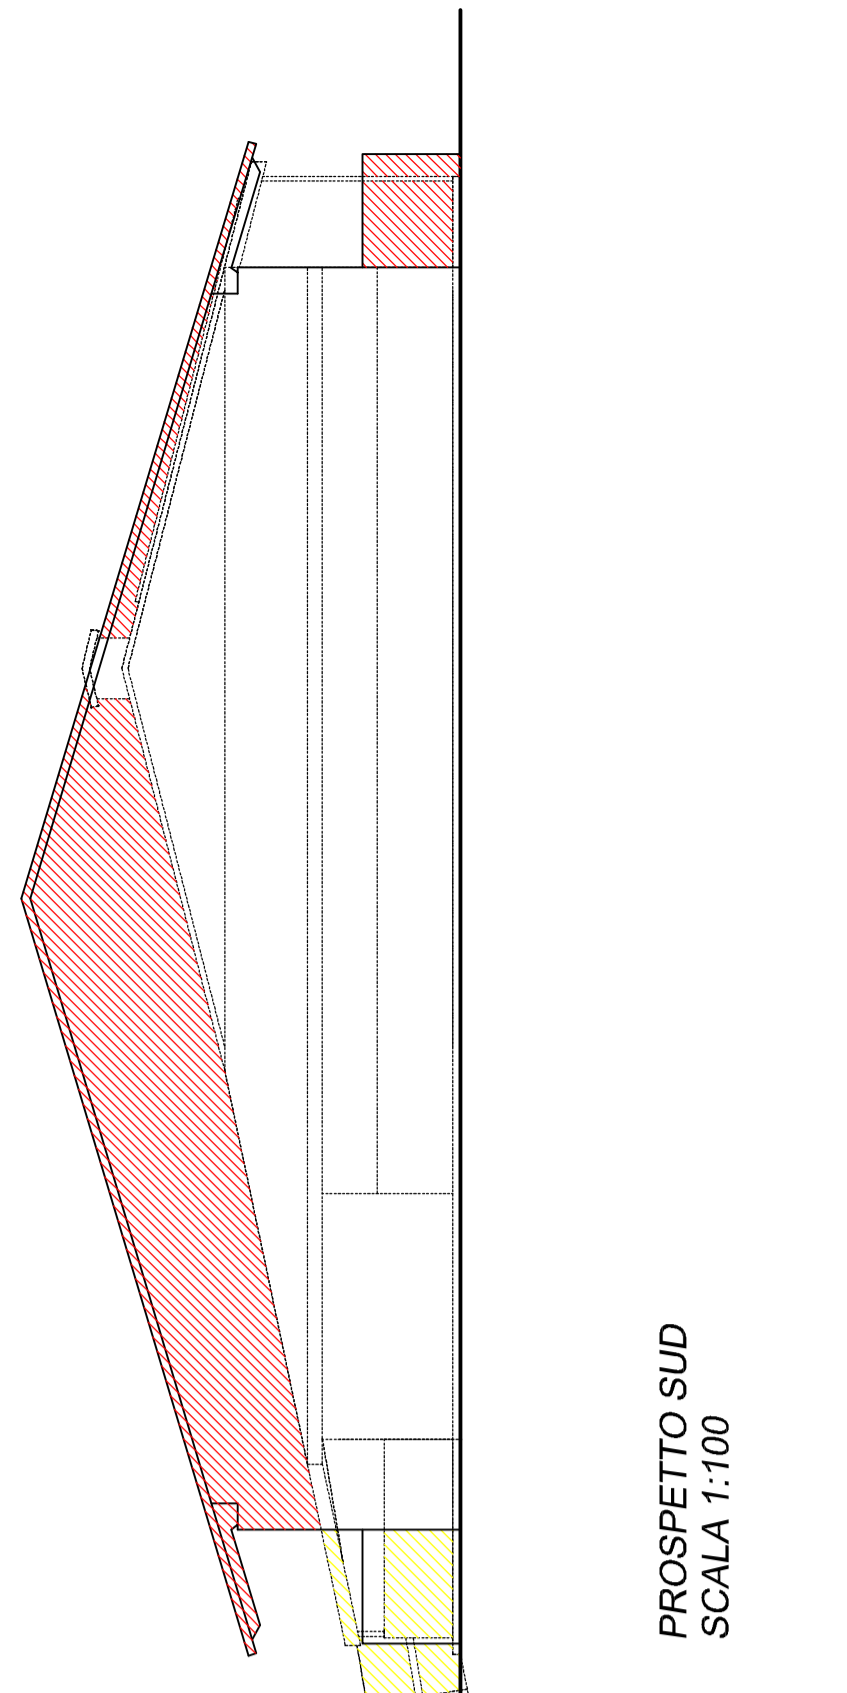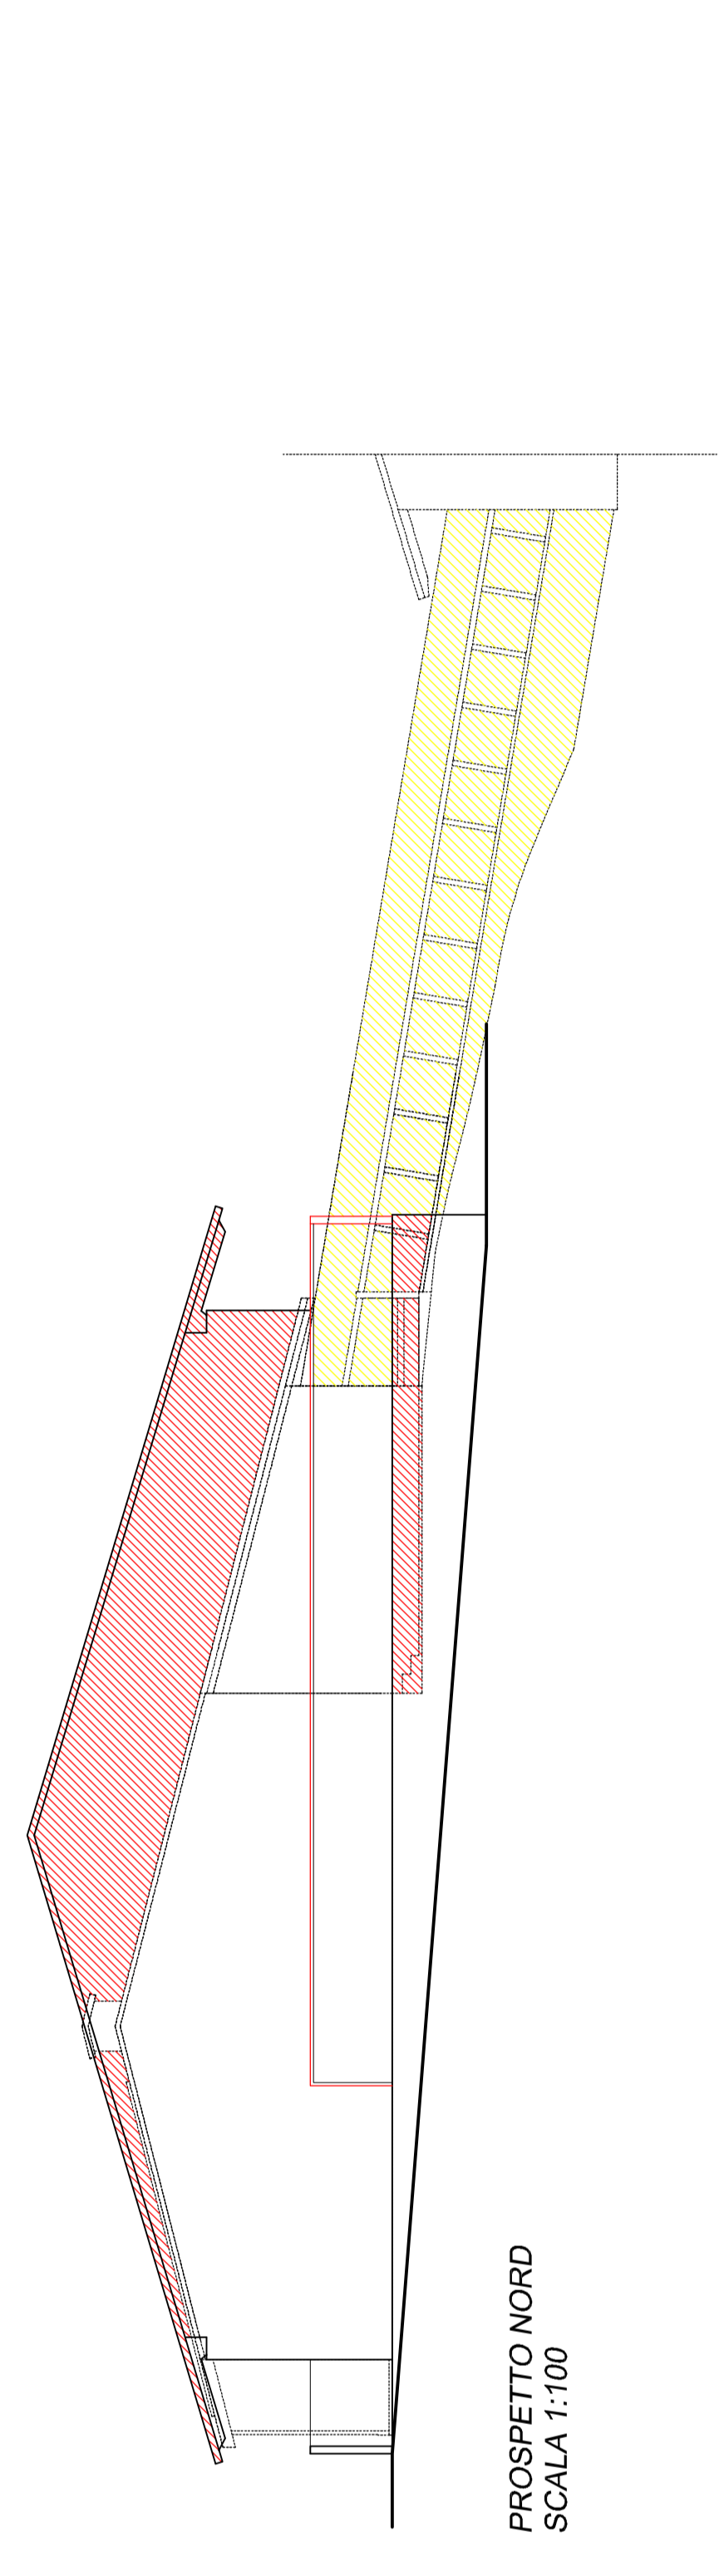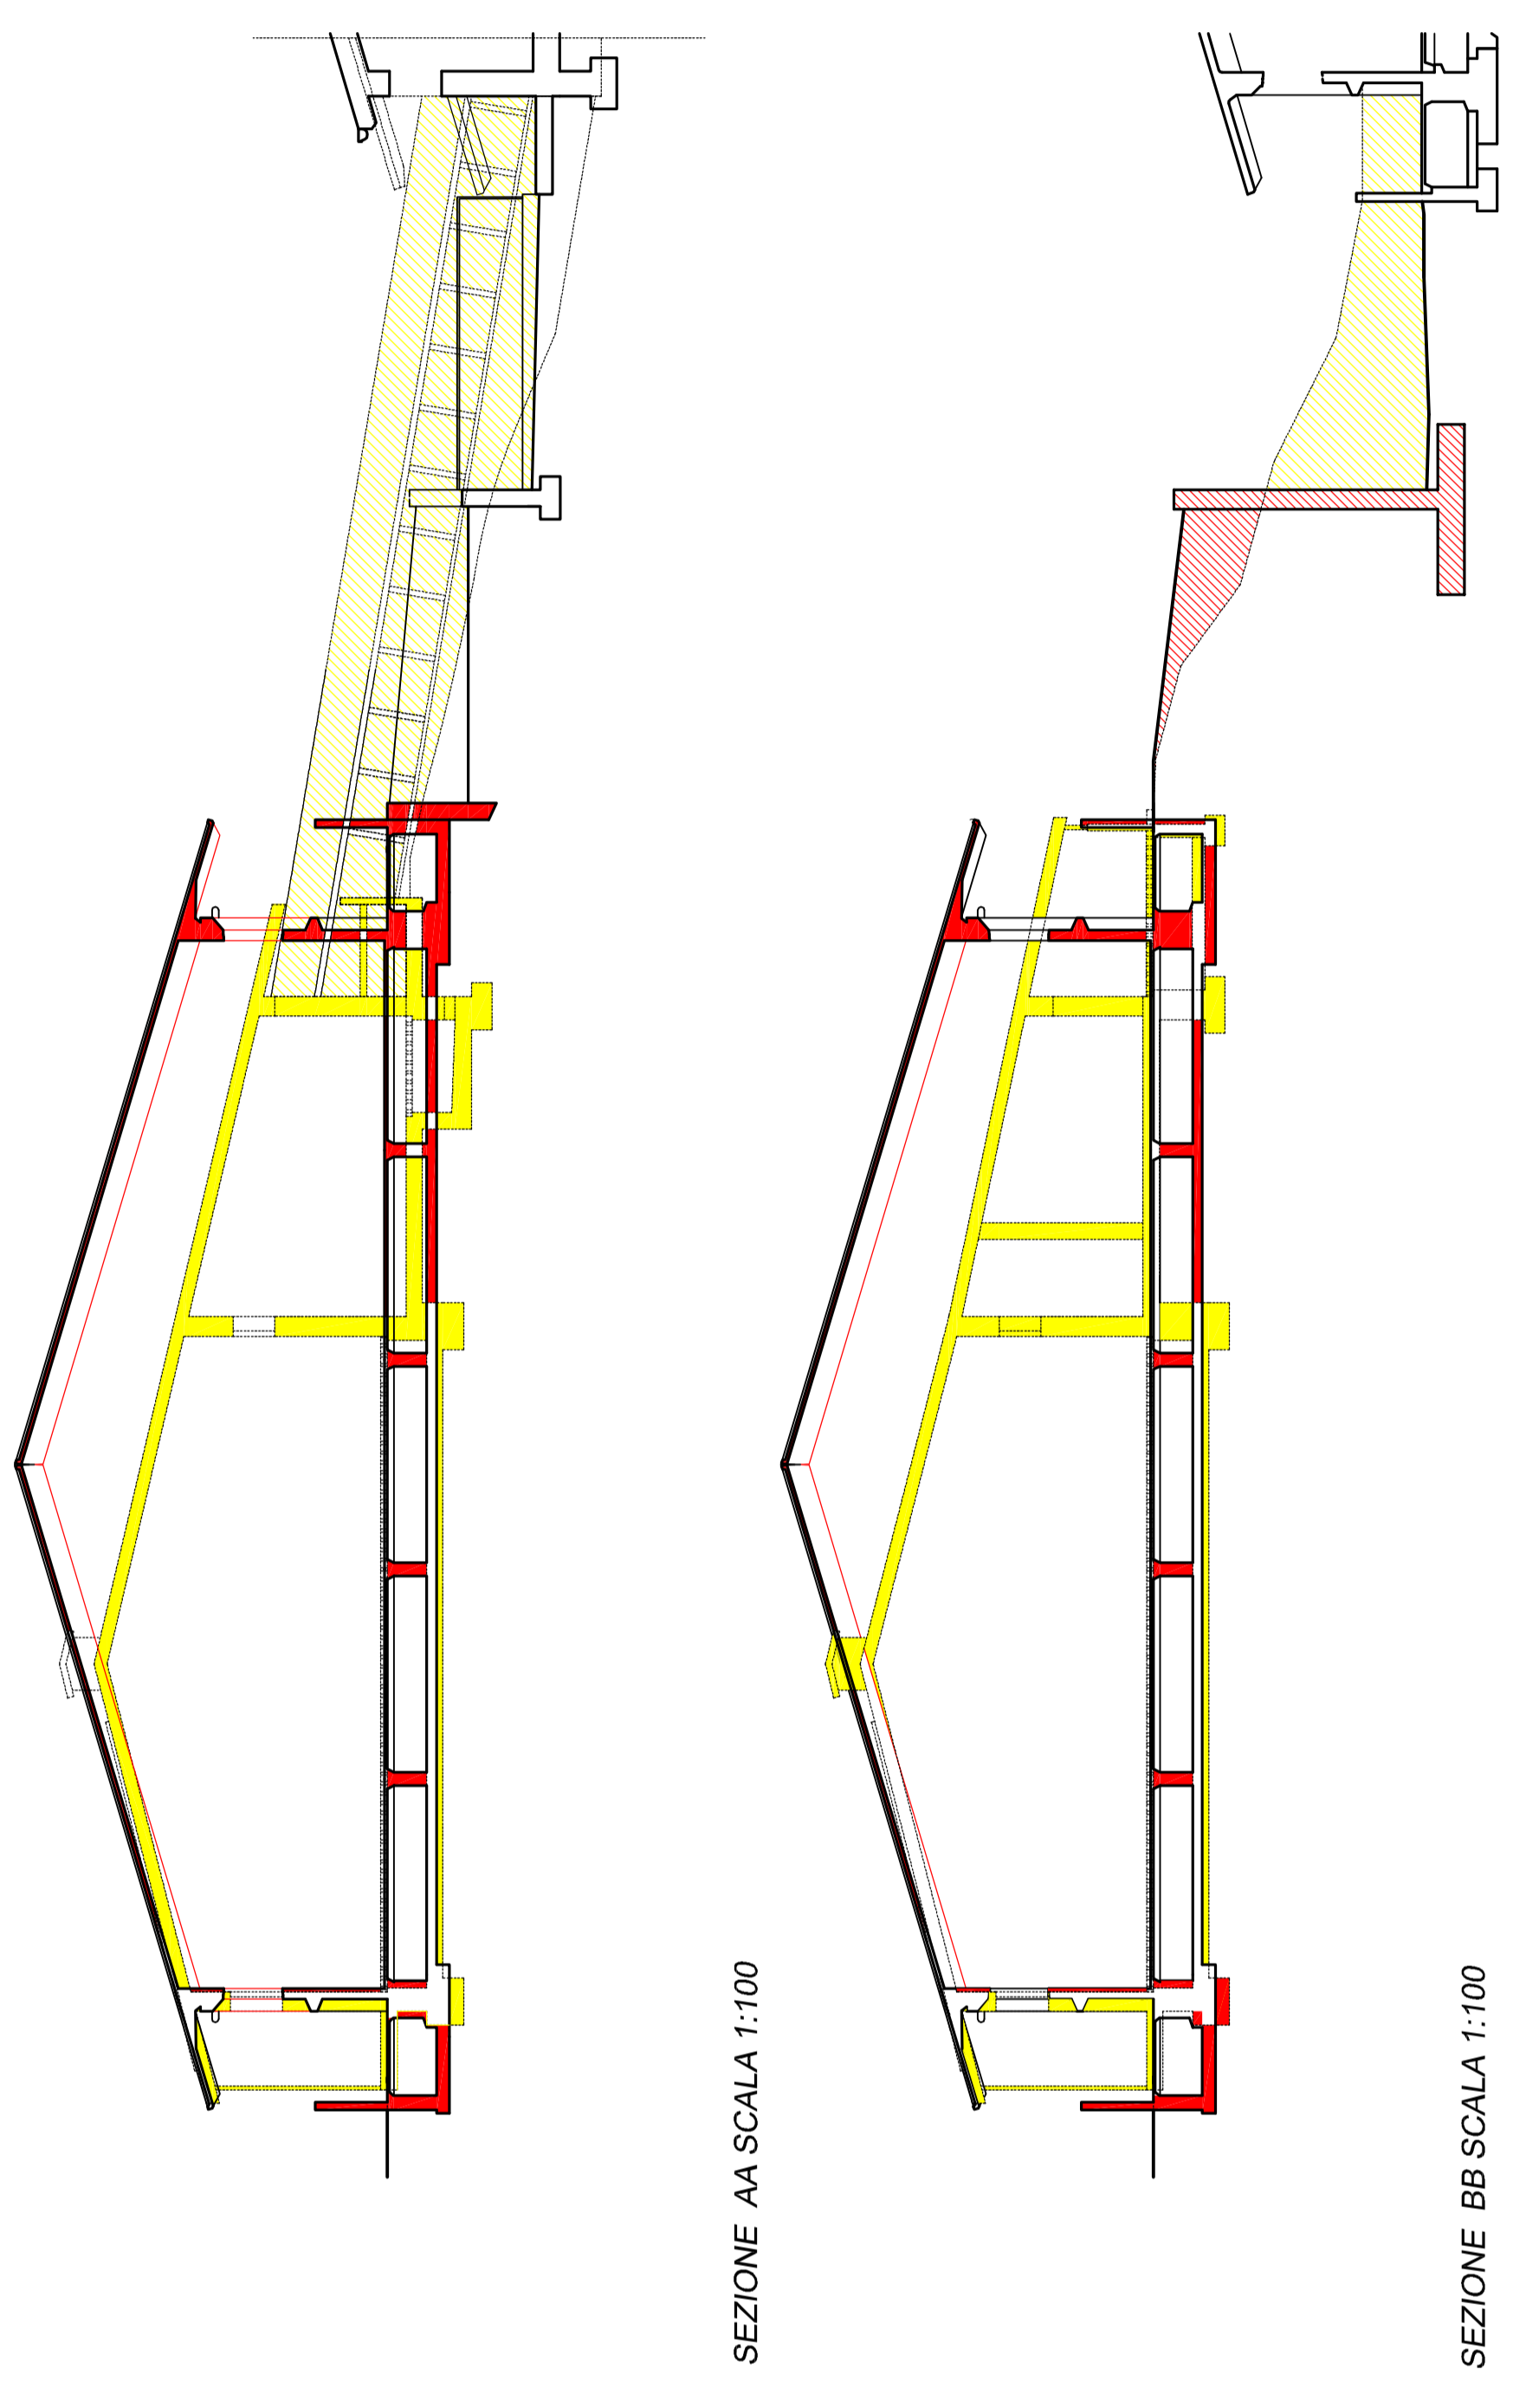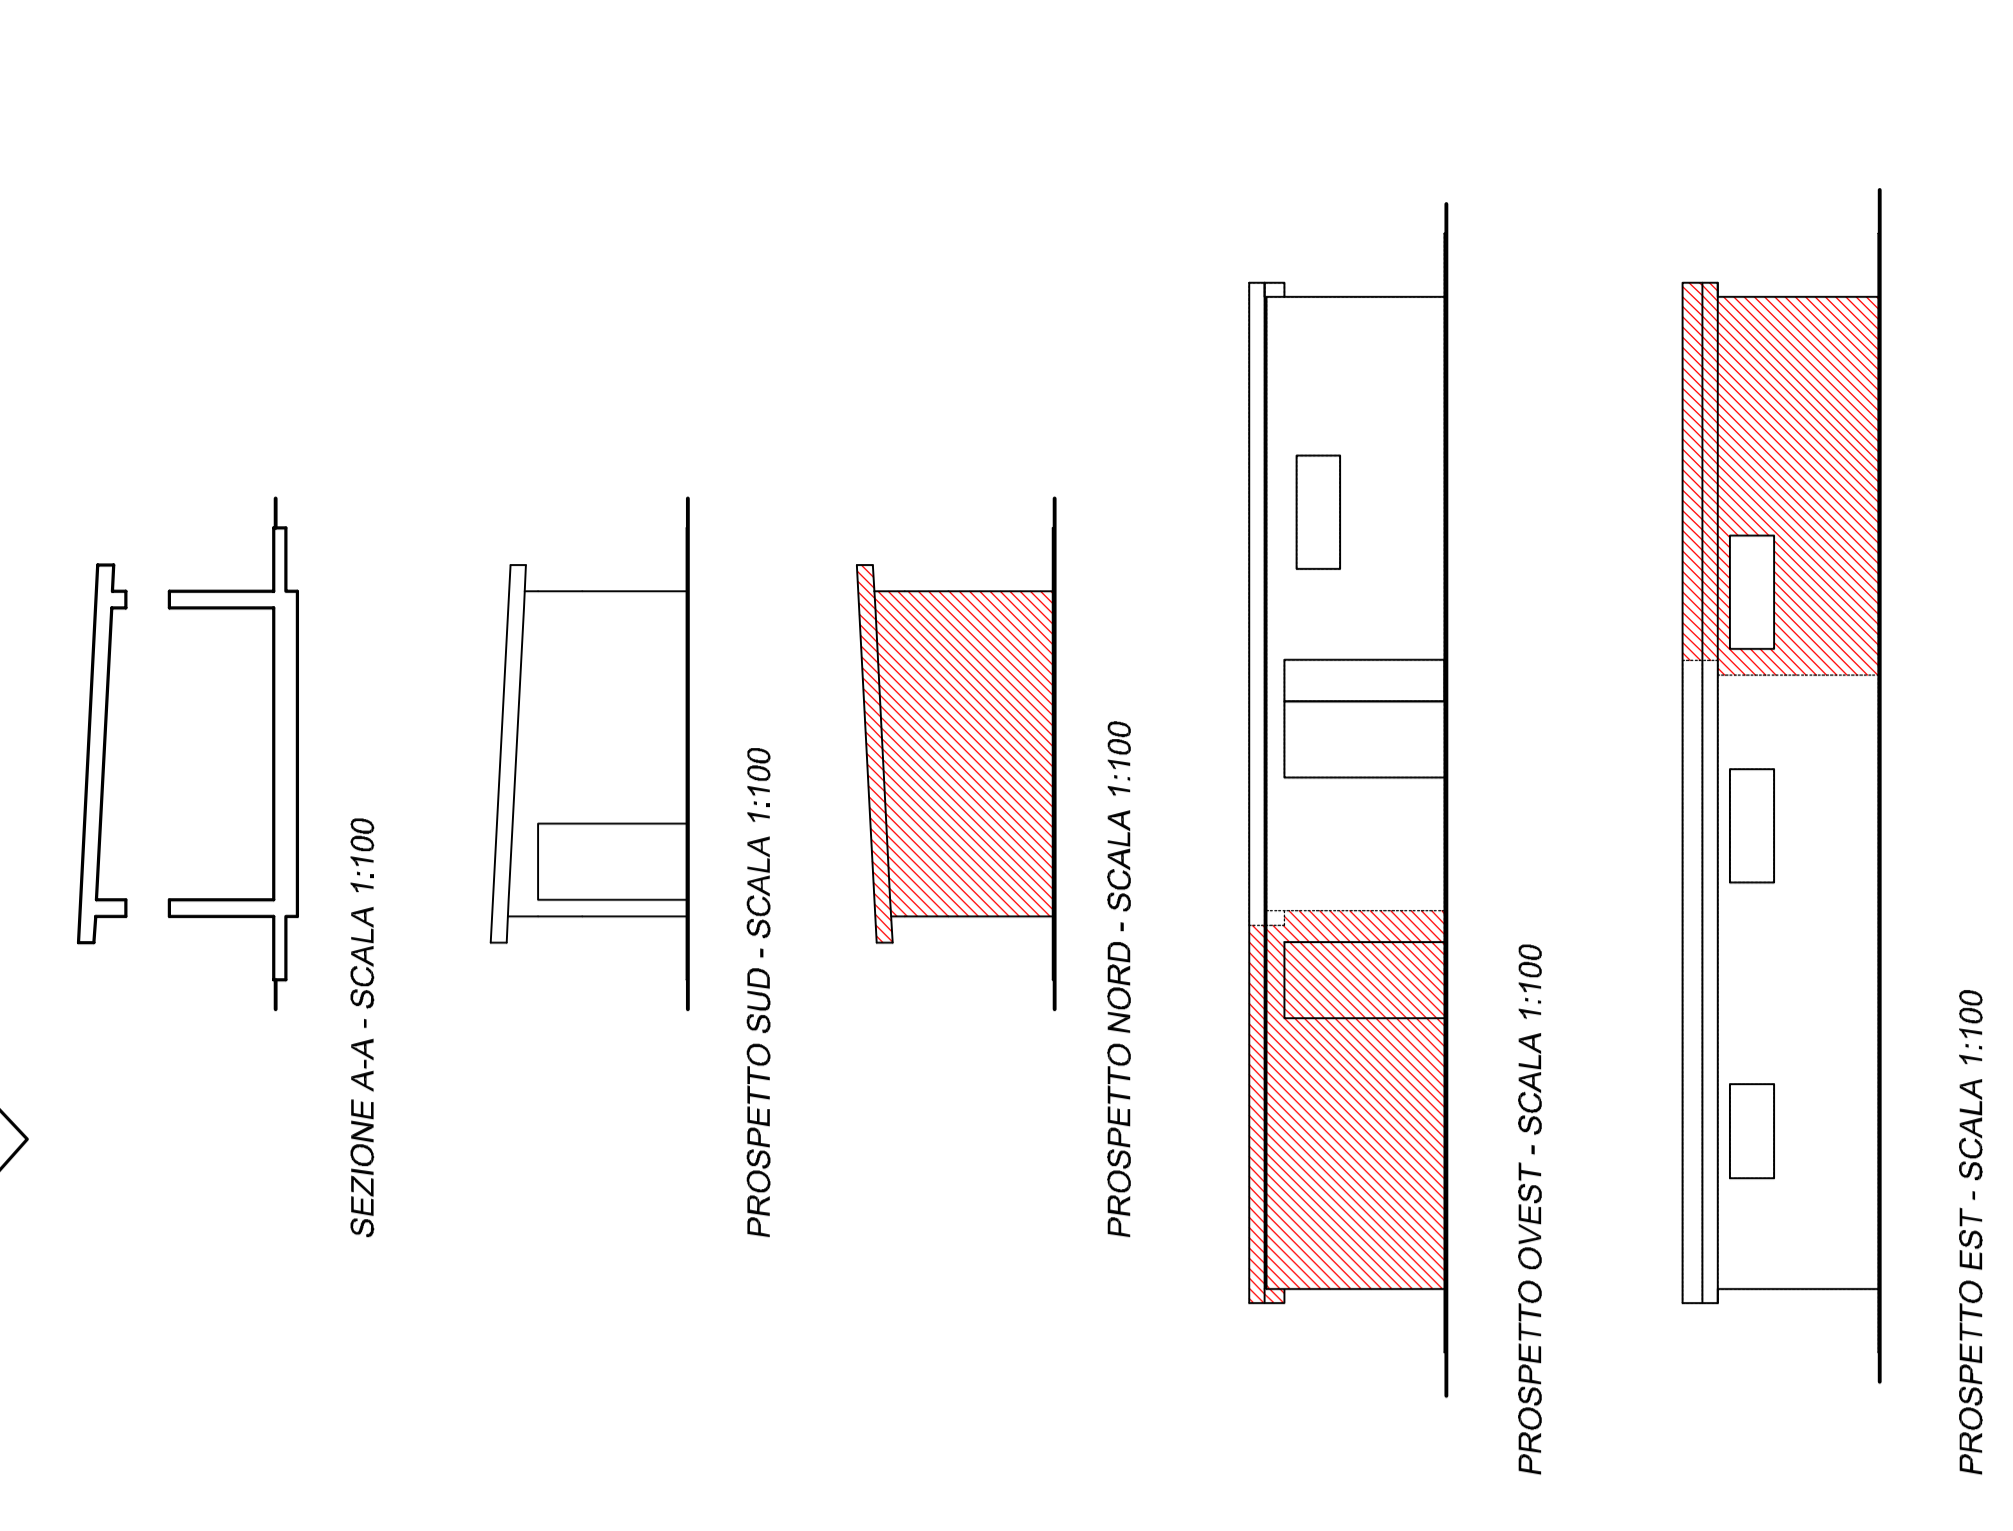

PROSPETTO OVEST , SCALA 1:200