




PROSPETTO SUD capannone B

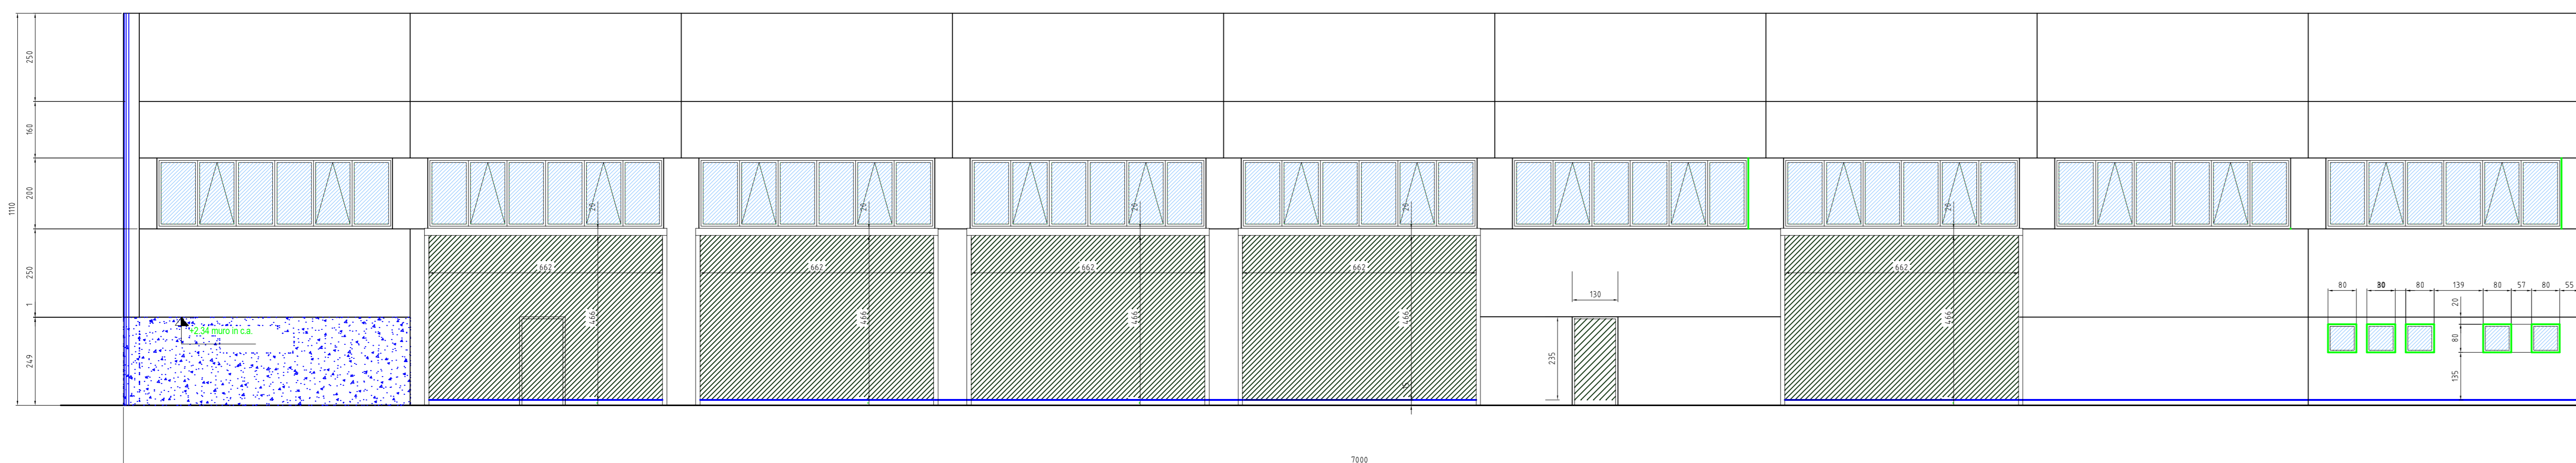


PROSPETTO NORD capannone B

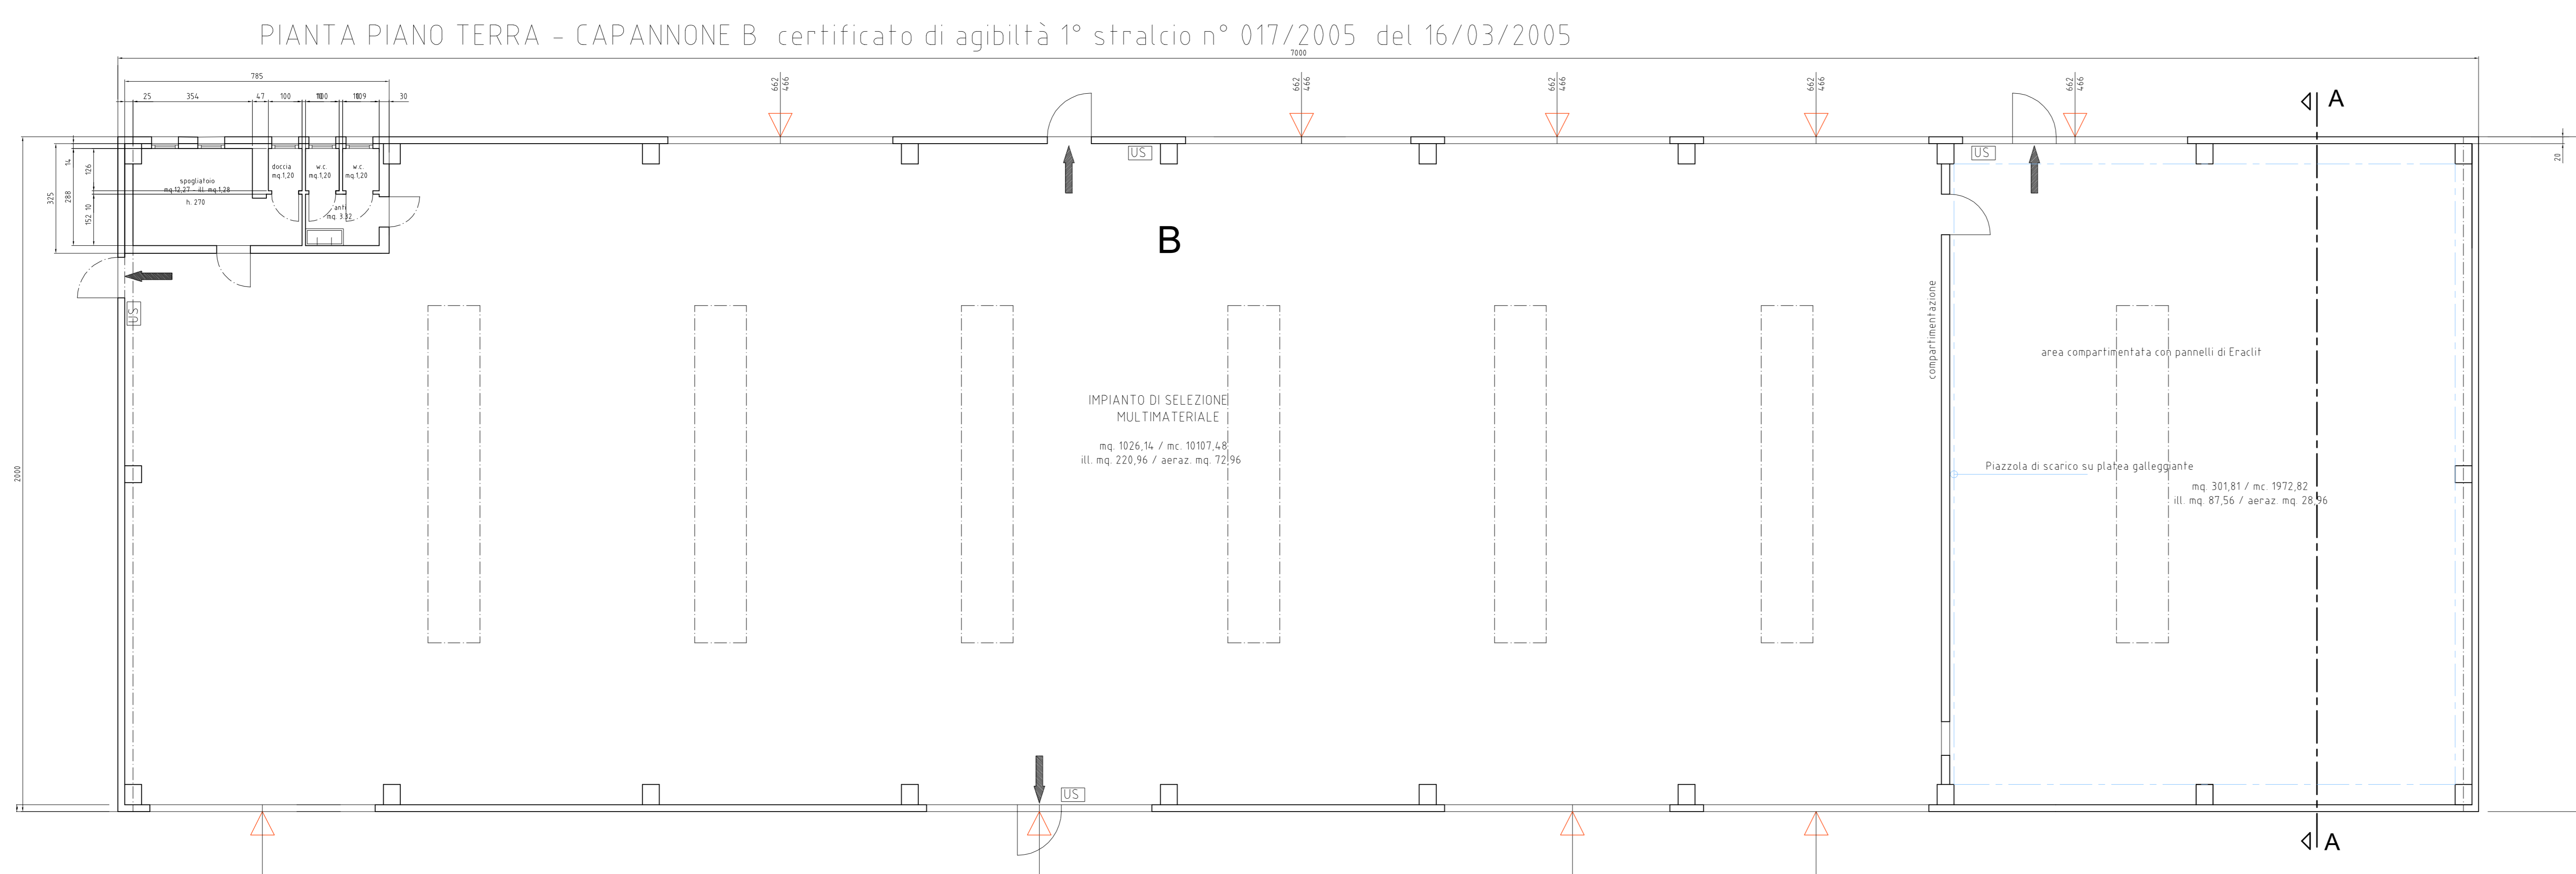


PIANTA PIANO TERRA - CAPANNONE B certificato di agibilità n° 017/2005 del 16/03/2005

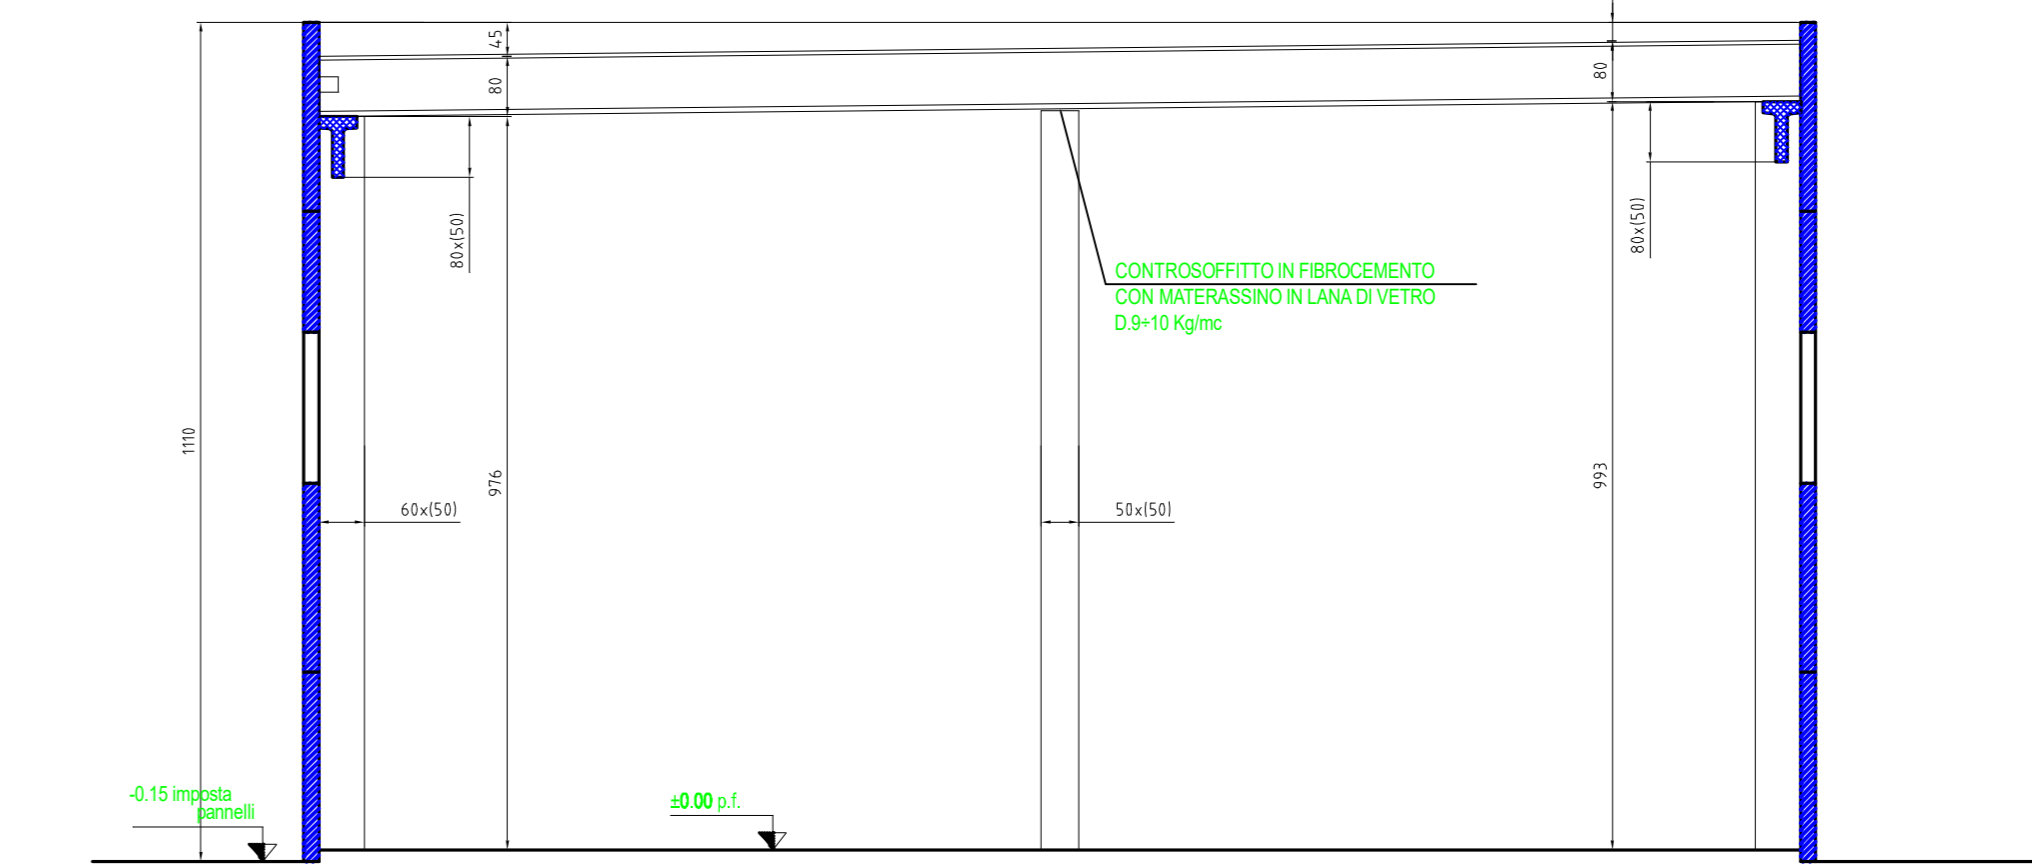

SEZIONE A-A

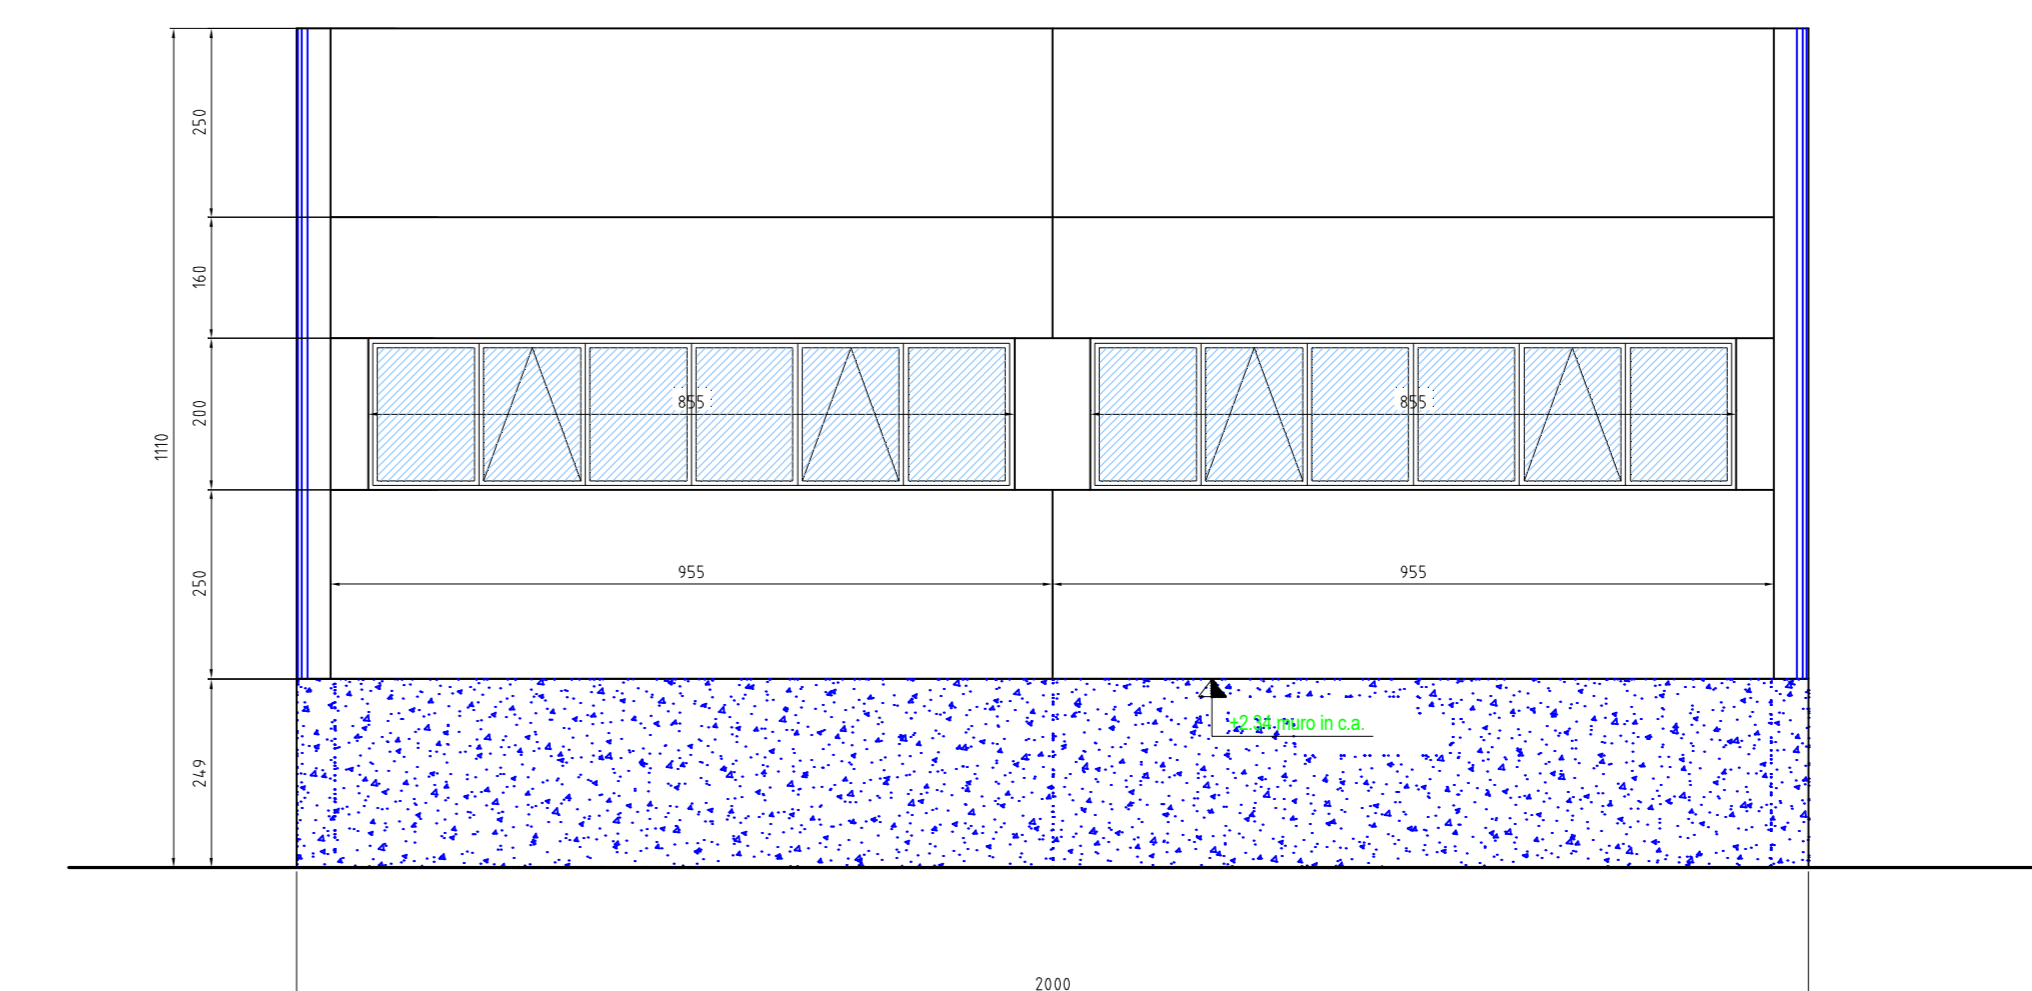

PROSPETTO EST capannone B

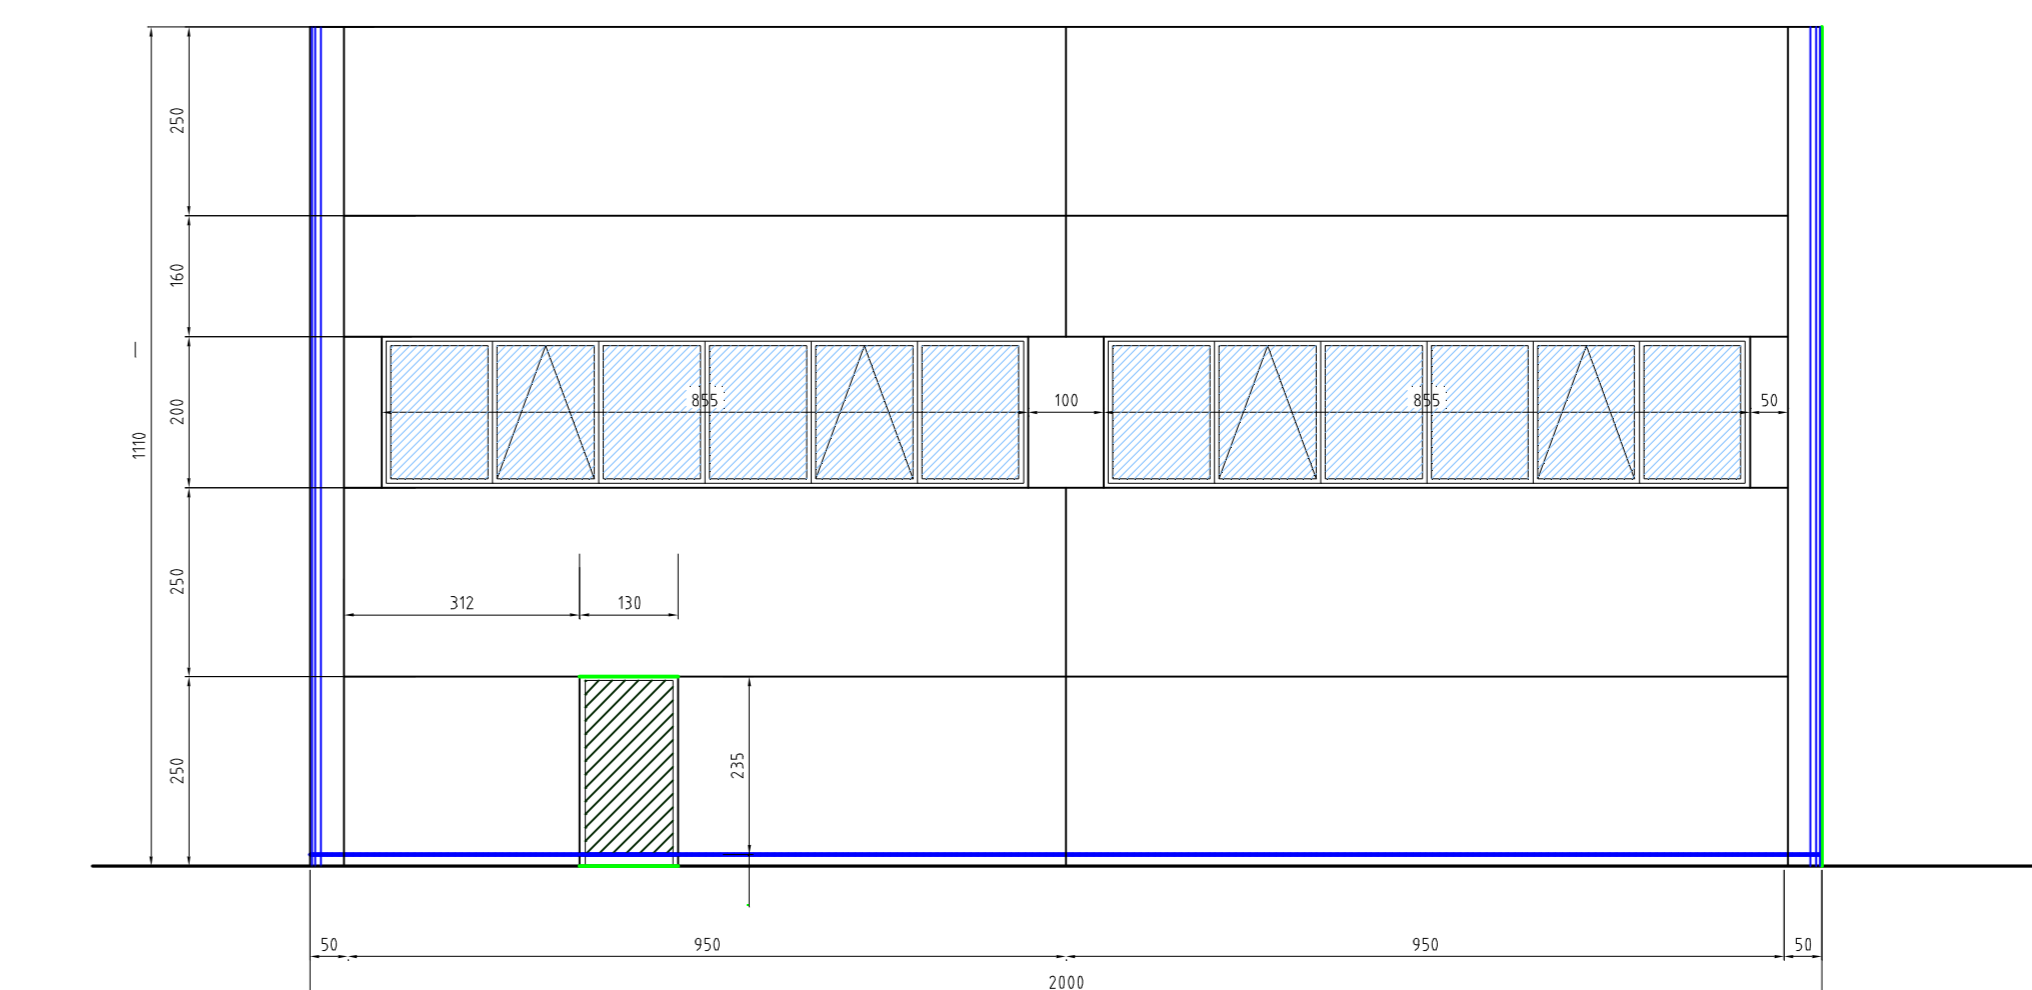

PROSPETTO OVEST capannone B

- LEGENDA SIMBOLOGIA:
- Percorsi d'uscita orizzontali
 - US Uscite di sicurezza con relativo cartello indicatore ed impianto di illuminazione di sicurezza
 - Lucernari in policarbonato
 - Area di scarico su platea isolata perimetralmente

REGIONE VENETO PROVINCIA DI TREVISO
 COMUNE DI VEDELAGO

RIORGANIZZAZIONE FUNZIONALE E GESTIONALE
 DELL'IMPIANTO DI SELEZIONE, TRATTAMENTO E RECUPERO
 DEI RIFIUTI URBANI E SPECIALI NON PERICOLOSI.DGP 71/2018 e s.m.i.

COMMITTENTE: BADIA RECYCLING SRL
 via Molino n° 15/A, Fossalunga di Veduggio, Treviso.

OGGETTO: OPERE ARCHITETTONICHE: CAP. B
 STATO DI FATTO PIANTE-PROSPETTI

DATA: Gennaio 2020 SCALA: 1:100

Rev. n° Nota di revisione Sostituisce

TAV. N° 11

Studio: Architetto Giovanni Schiavoni
 C.F. SCHI04806011197
 P.IVA: 03382202028
 E-mail: architetto@giovannischiavoni.it

Geometra Silvio Pizzolon
 Piazza Fossanzuello 121 - 31030 Luovino di Veduggio (TV)
 C.F. PIZ02525480268
 P.IVA: 02730202028
 E-mail: geometra@pizzolon.it