

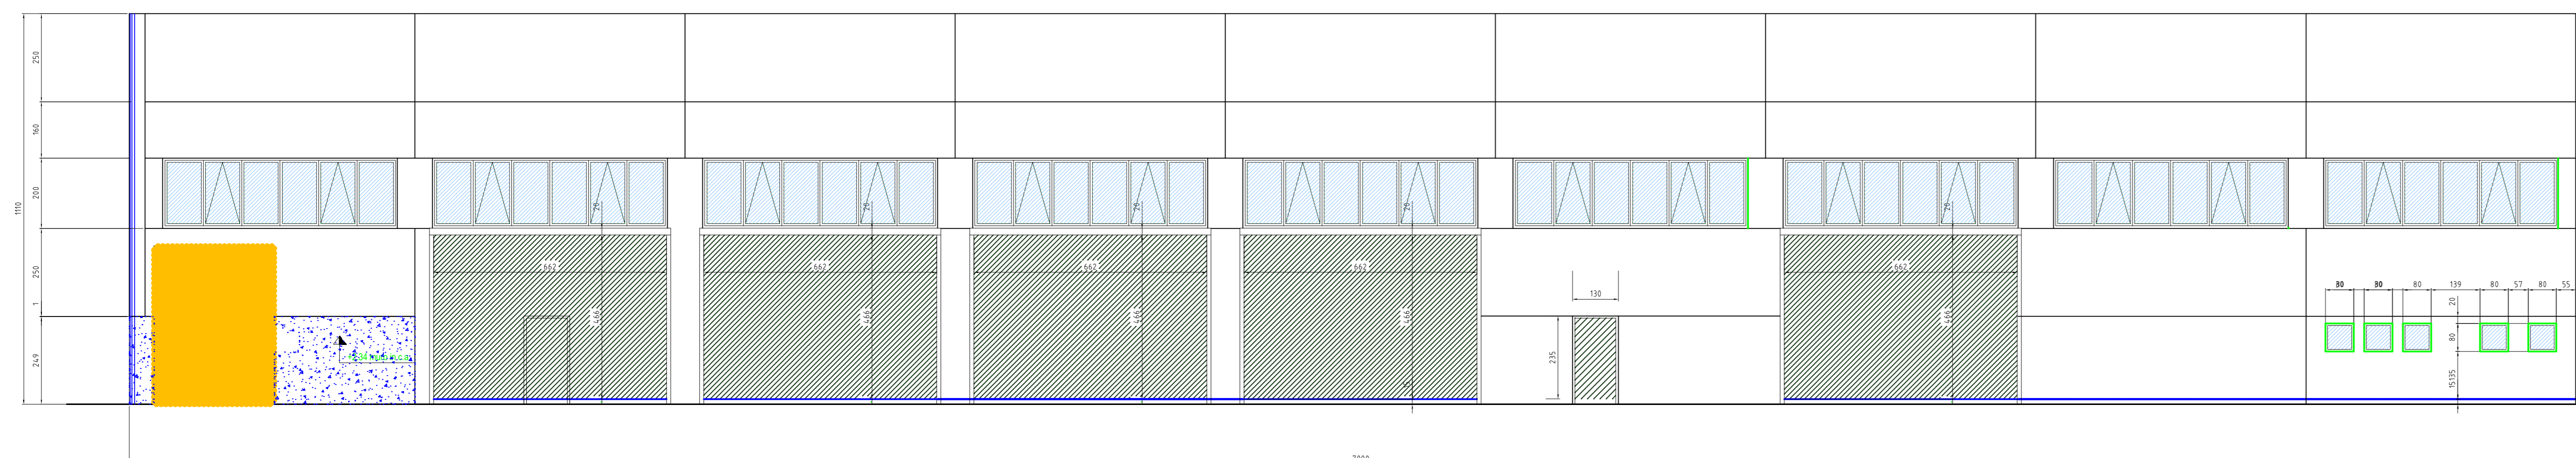


PROSPETTO SUD capannone B

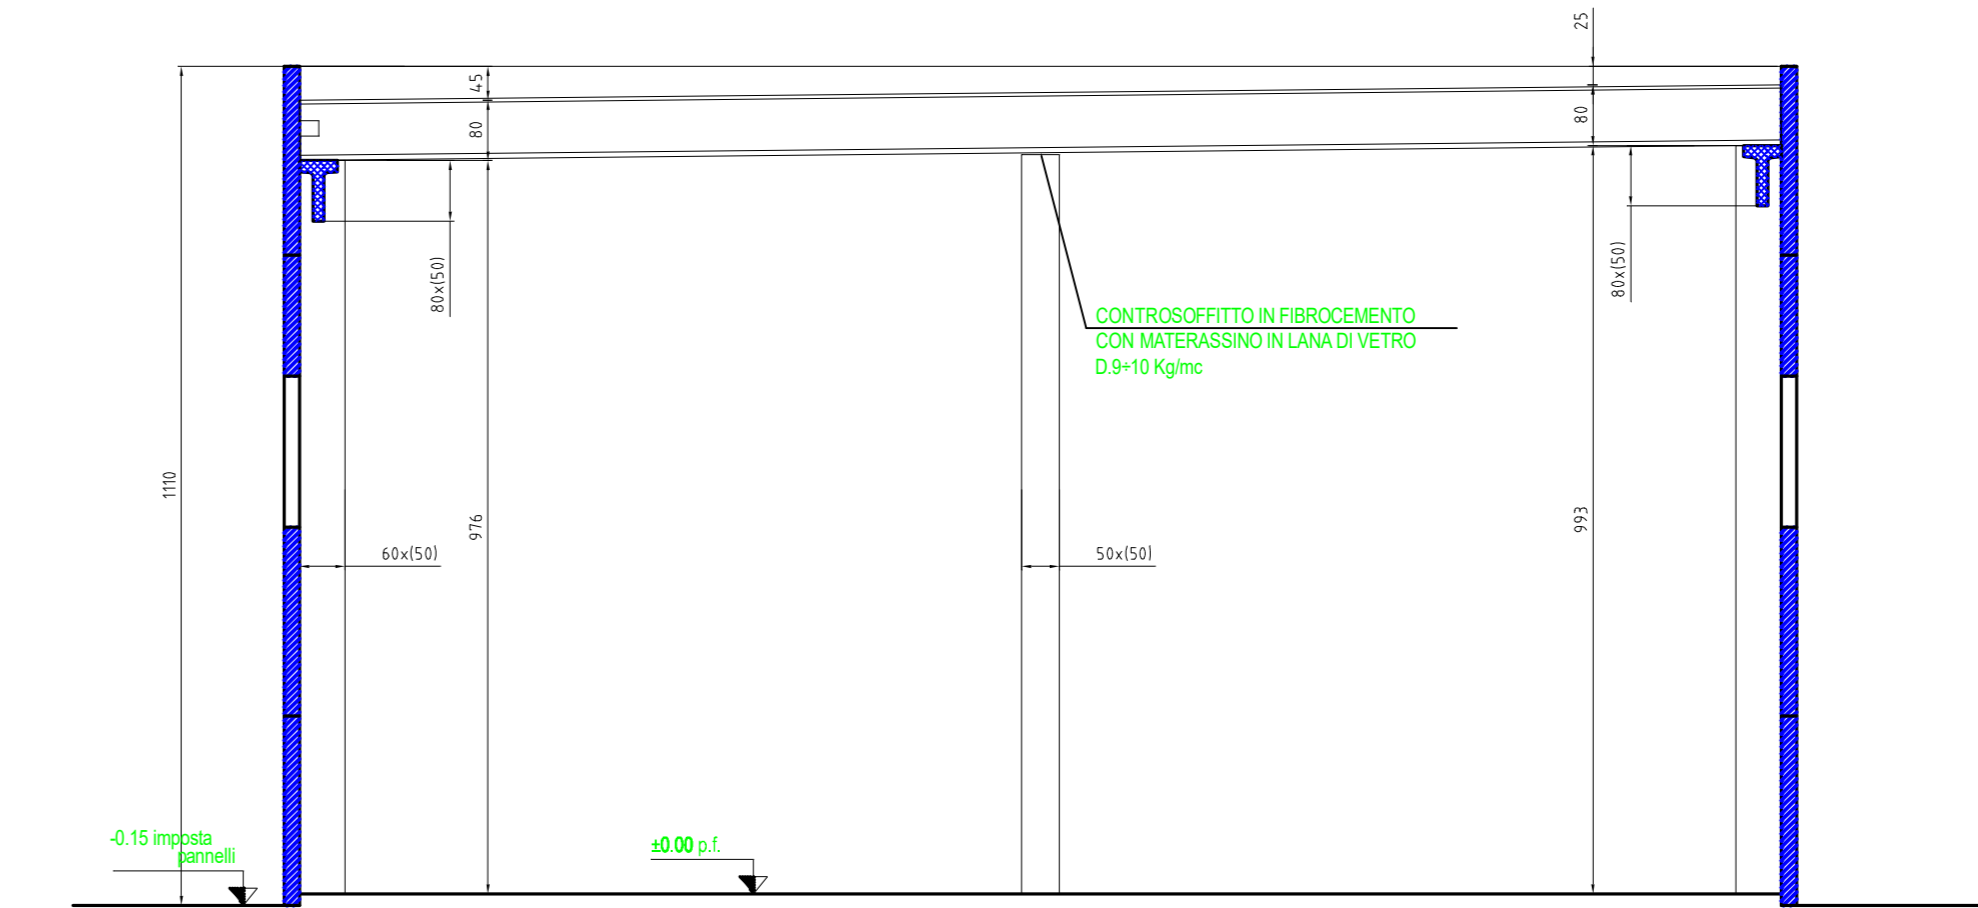


PROSPETTO NORD capannone B


PIANTA PIANO TERRA - CAPANNONE B certificato di agibilità 1° stralcio n° 017/2005 del 16/03/2005

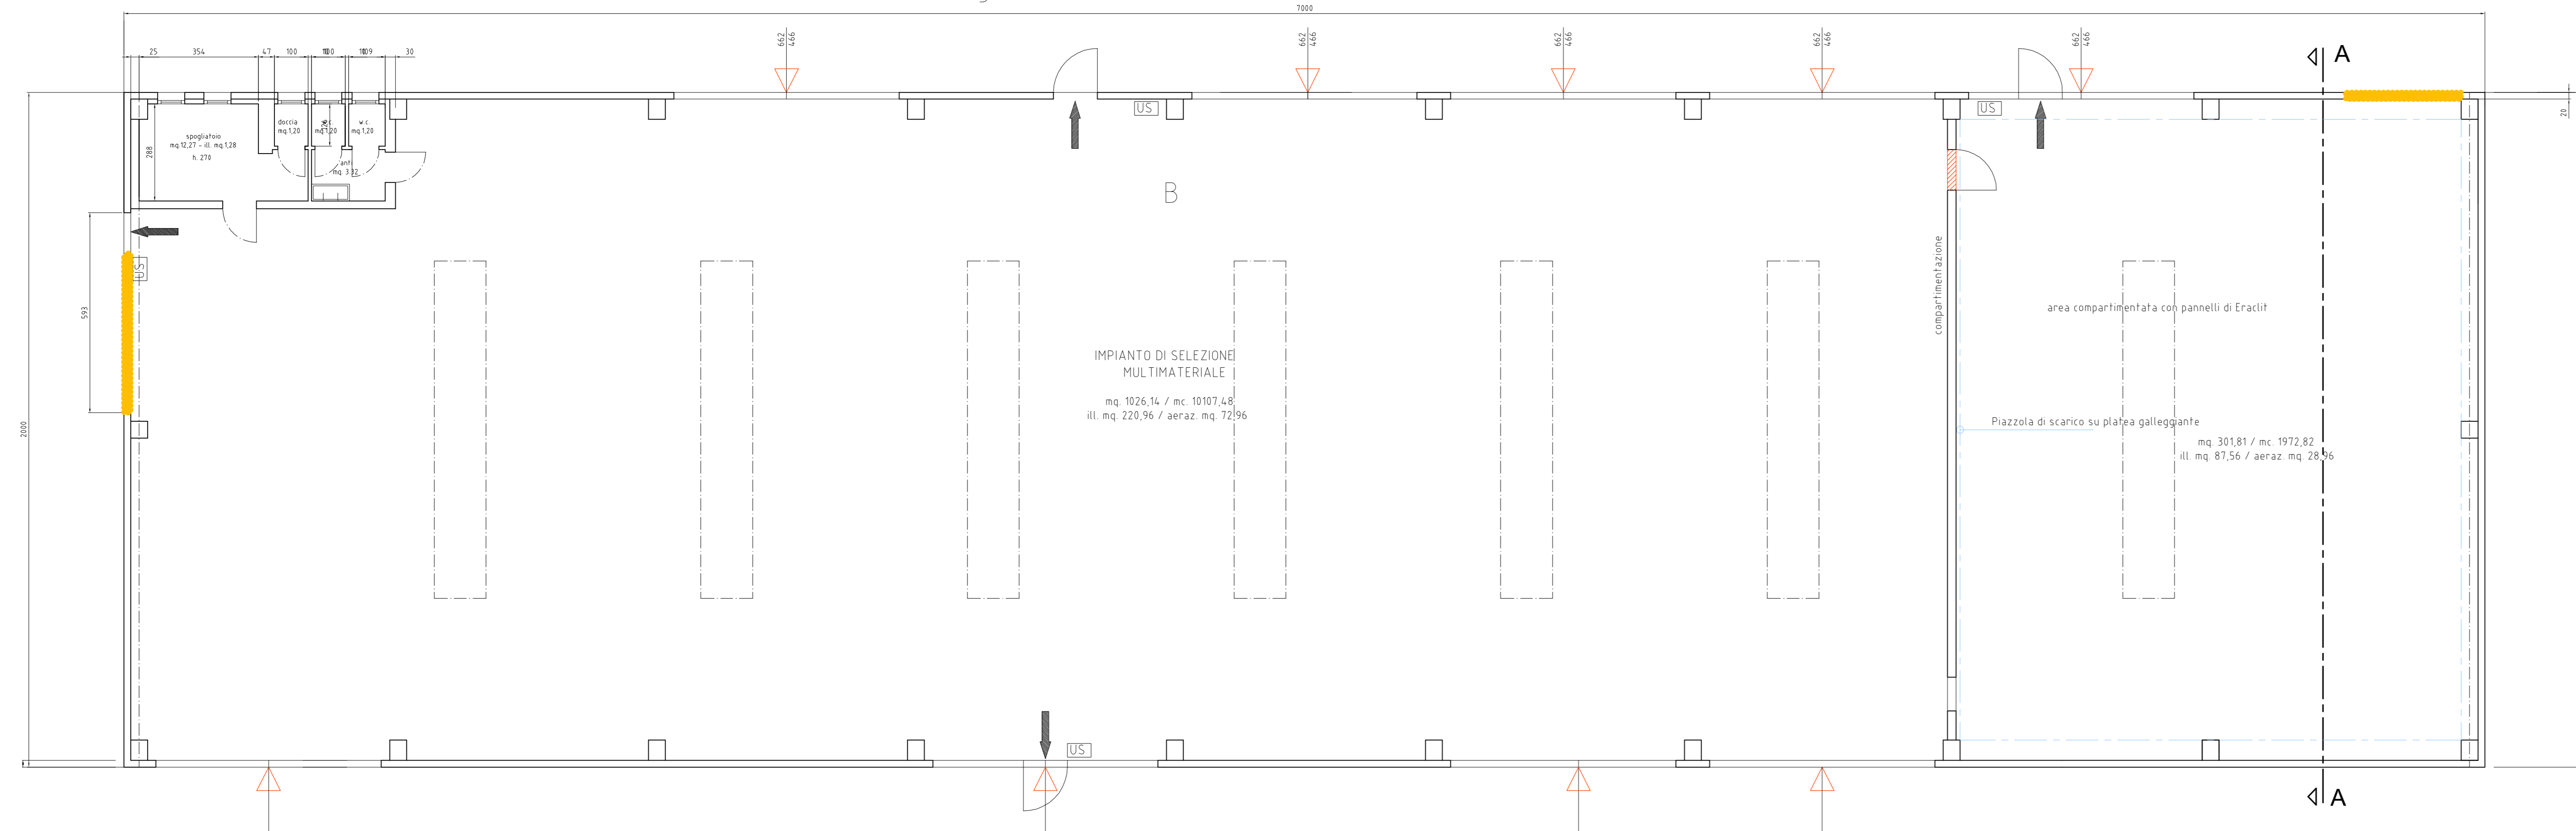

SEZIONE A-A

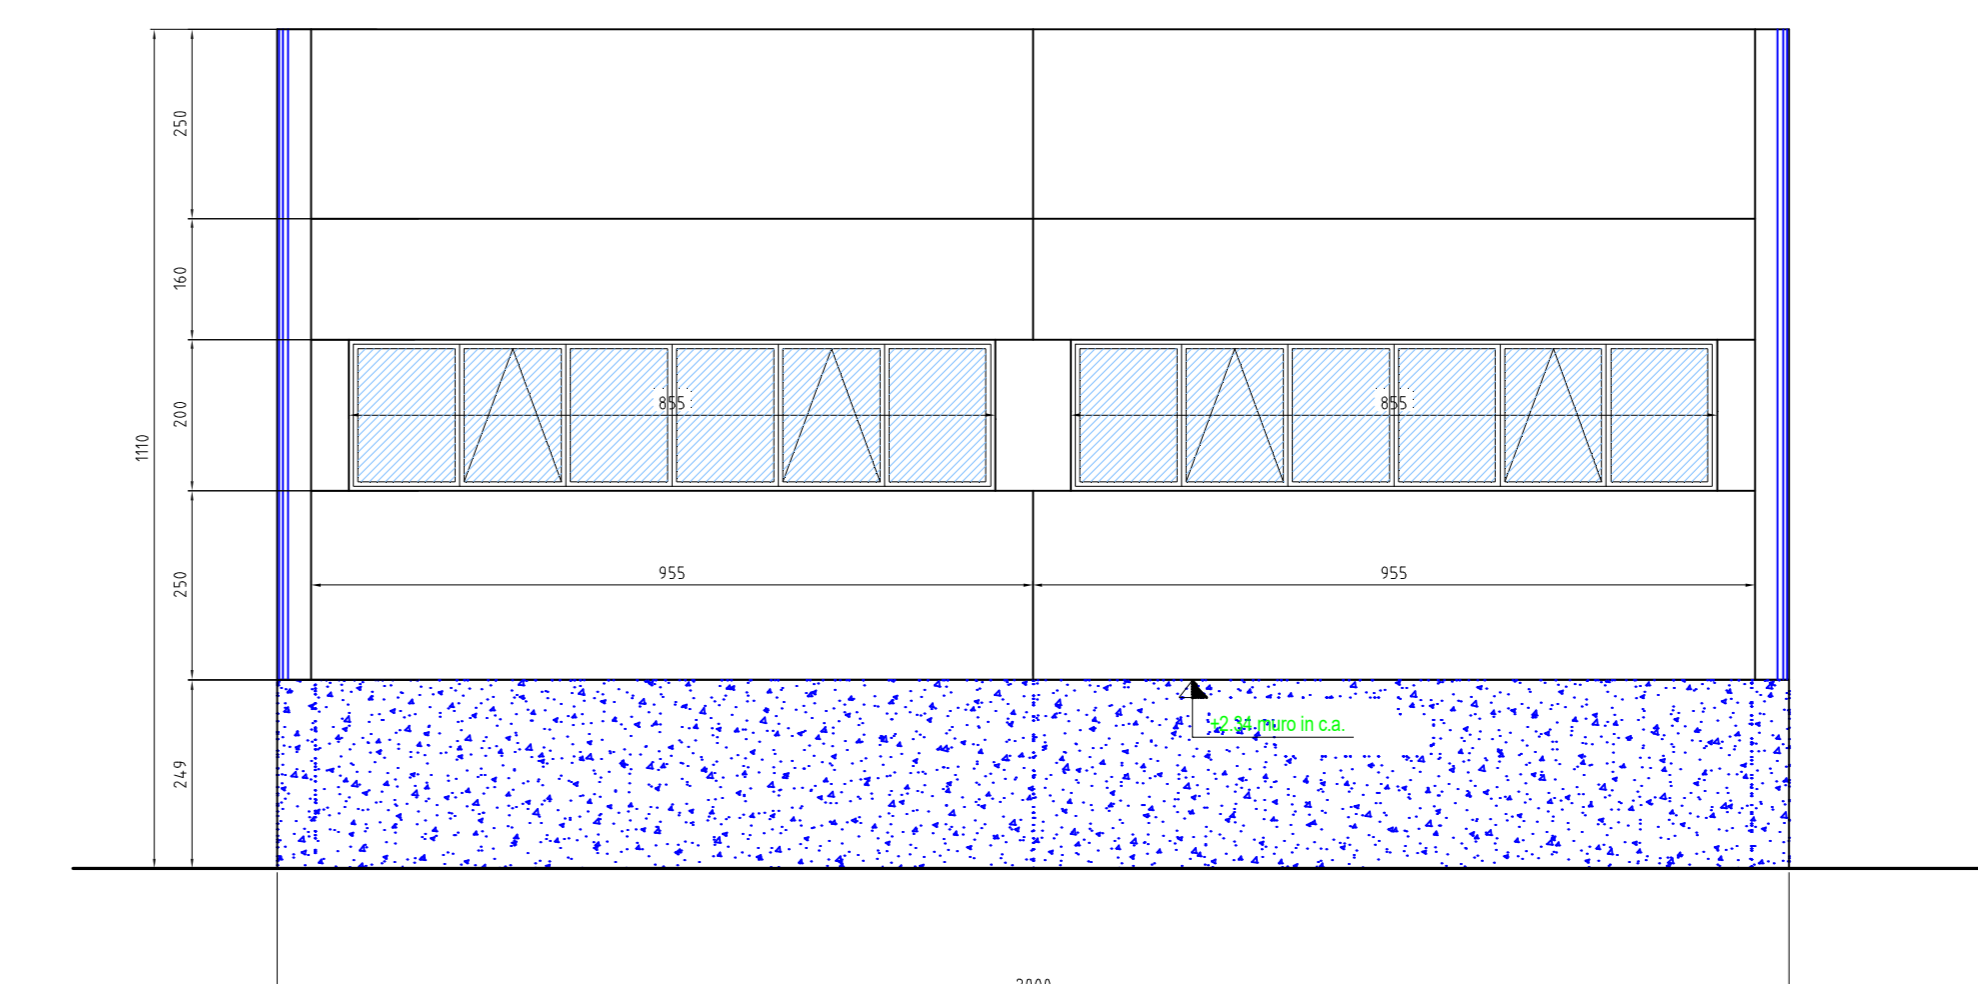

PROSPETTO EST capannone B

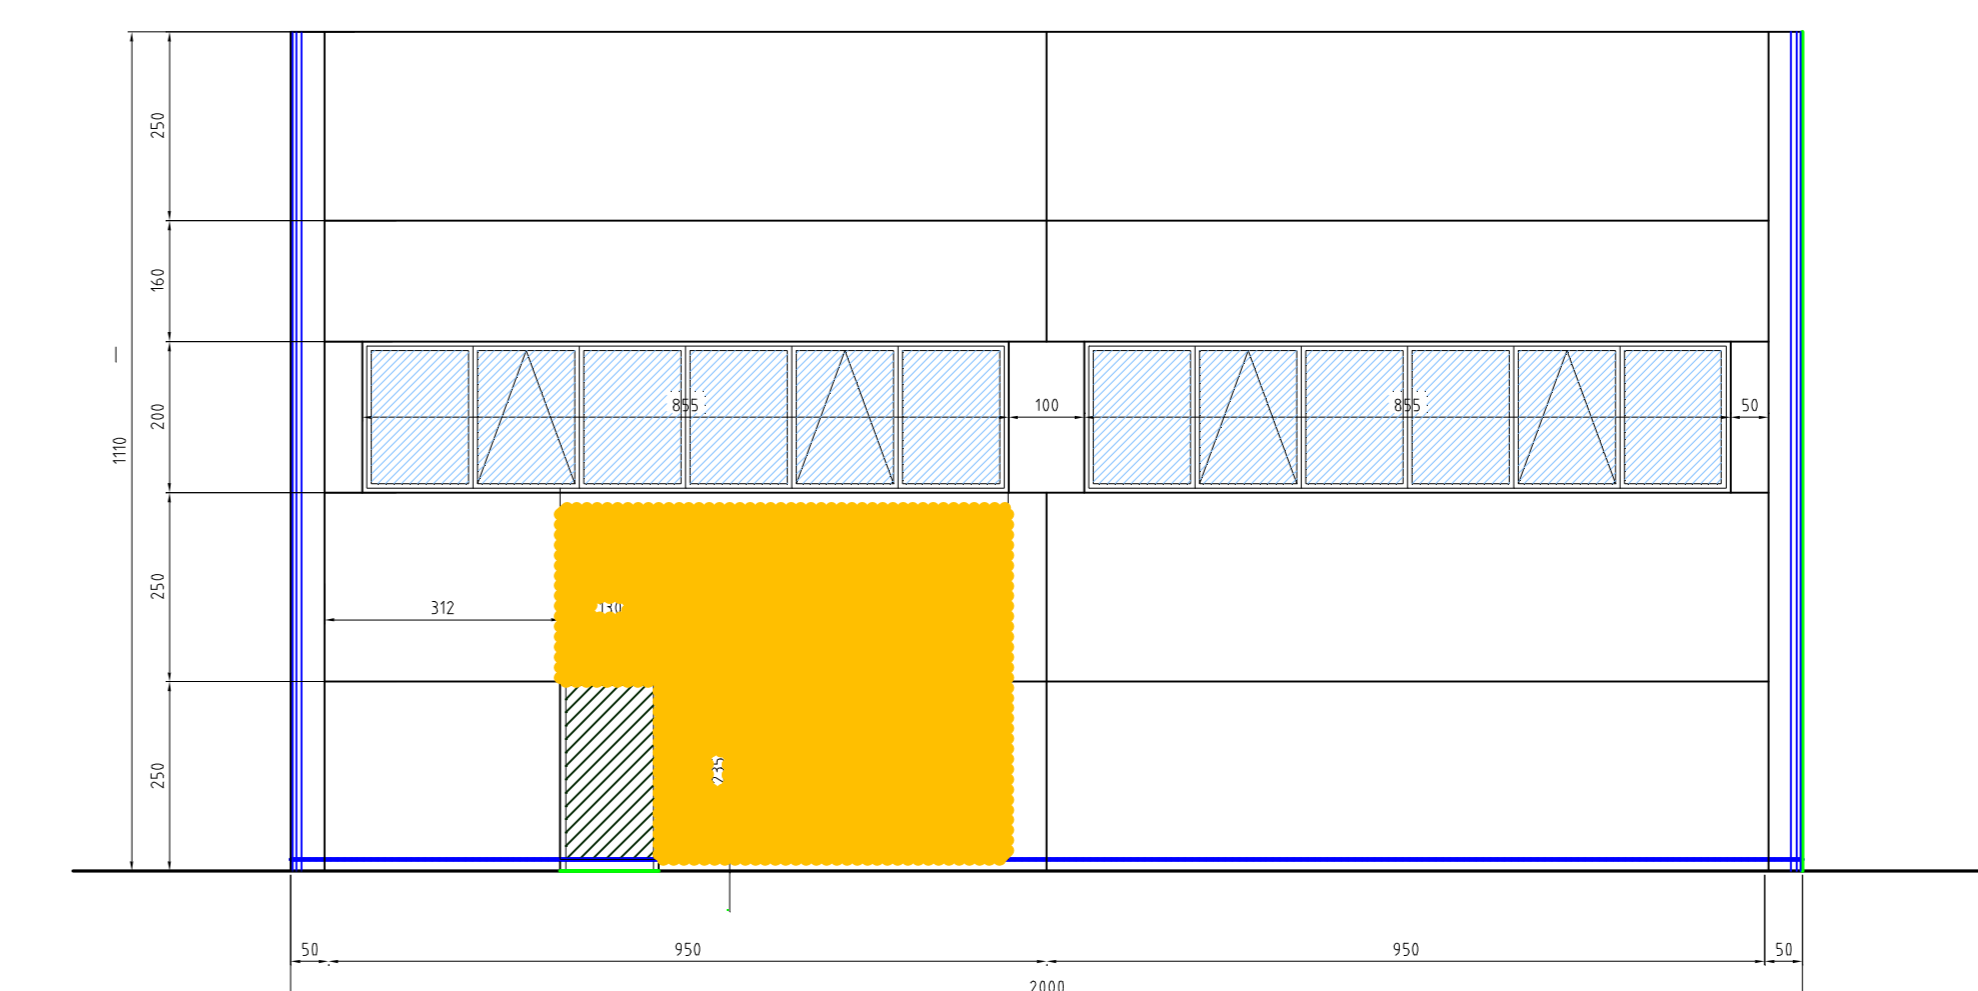

LEGENDA COLORI:

- Nuovi muri e chiusura finestre e porte esistenti
- Demolizione di muri e apertura di nuovi fori porta o finestra

REGIONE VENETO PROVINCIA DI TREVISO
COMUNE DI VEDELAGO

RIORGANIZZAZIONE FUNZIONALE E GESTIONALE
DELL'IMPIANTO DI SELEZIONE, TRATTAMENTO E RECUPERO
DEI RIFIUTI URBANI E SPECIALI NON PERICOLOSI.DGP 71/2018 e s.m.i.

COMMITTENTE: BADIA RECYCLING SRL
via Molino n° 15/A, Fossalunga di Veduggio, Treviso.

OGGETTO: OPERE ARCHITETTONICHE: CAP. B
COMPARAZIONE PIANTE - PROSPETTI

TAV. N°
12

DATA: Gennaio 2020
Rev. n° Nota di revisione
SCALA: 1:100
Sostituisce

Studio: Architetto Giovanni Schiavato
C.F. 02142640269
P.IVA 03192320269
E-mail: architetto@giovannischiavato.com

Geometra Silvia Pozzobon
Piazza Fiammettini 12/1 - 31056 Veduggio (Treviso)
C.F. 02142640269
P.IVA 03192320269
E-mail: architetto@giovannischiavato.com