




Keyplan individuazione porzione piano terra ambito A1.1 scala 1:5000

Legenda

- Individuazione area vendita/sala ristorazione per le diverse unità
- Individuazione area accessorie per le diverse unità

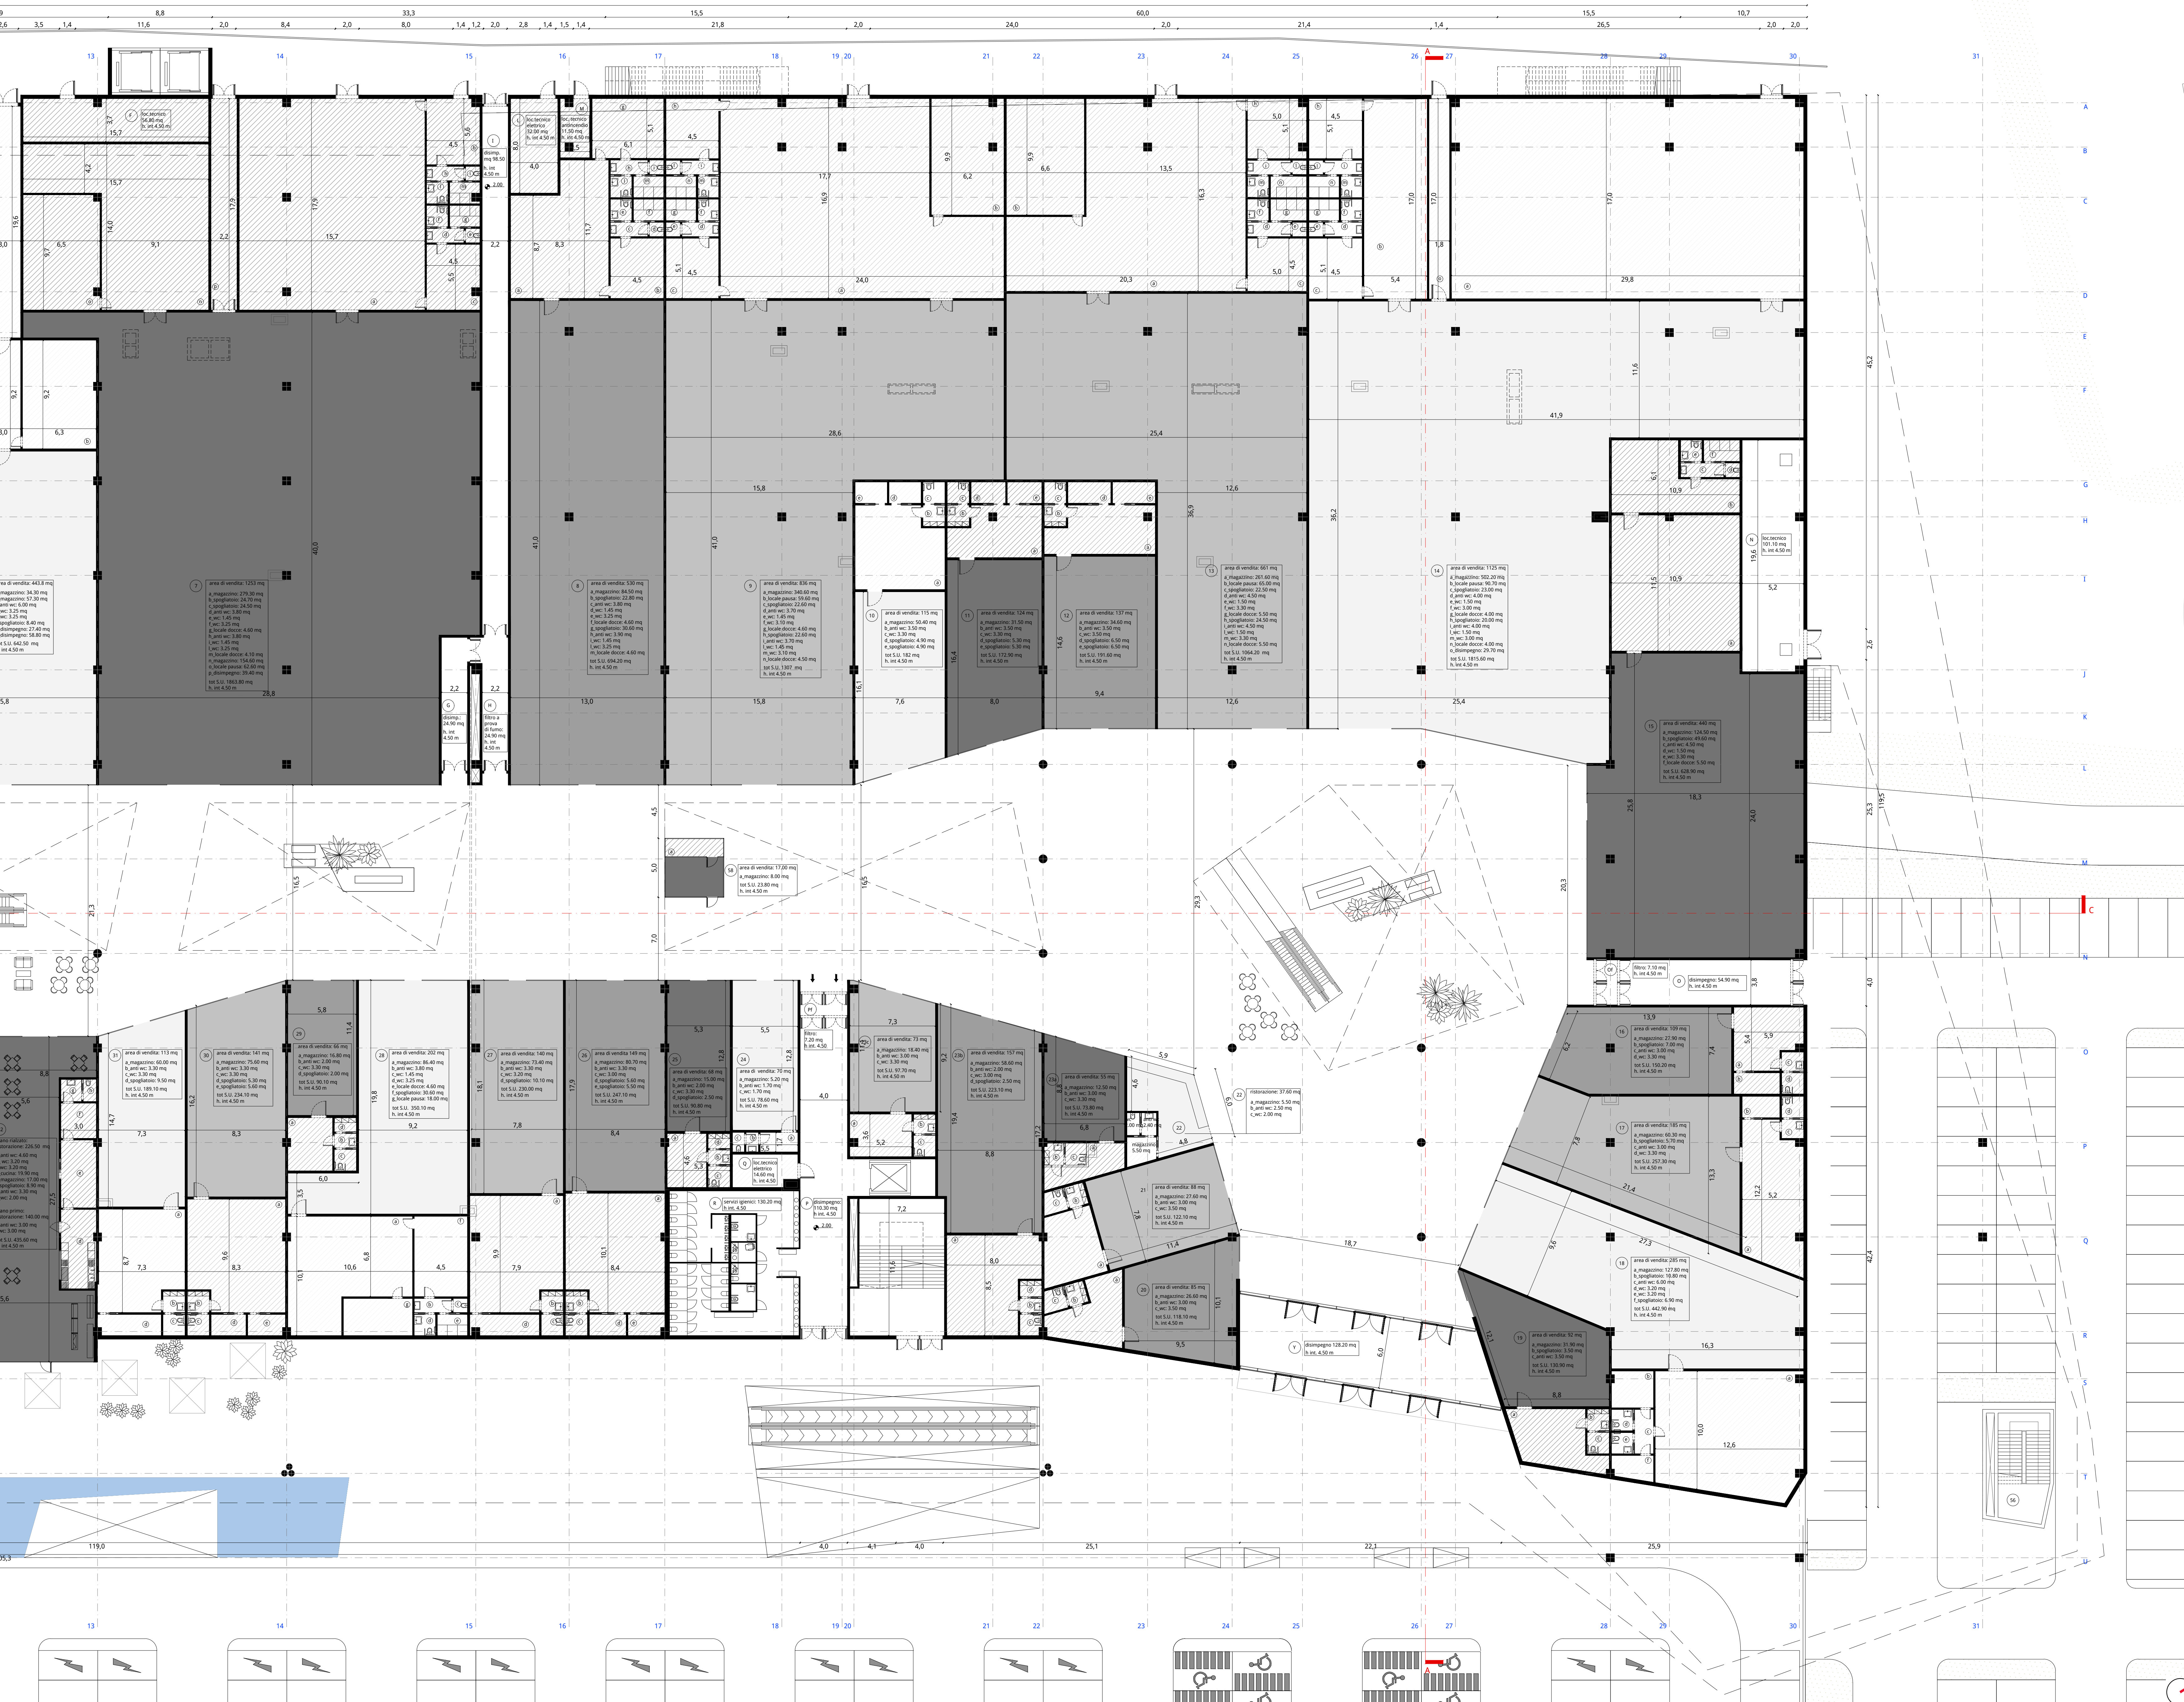

Comune di Montebelluna (TV)

CABI srl
Via Bosco n° 14
31020 S. Zenone degli Ezzelini (TV)

"PARCO DELLE IMPRESE"

VALUTAZIONE DI IMPATTO AMBIENTALE
relativa agli ambiti a destinazione commerciale

PROGETTO ARCHITETTONICO

d recta
urban management

DIRETTORE TECNICO arch. MARCO PAGANI

PROGETTISTI arch. DINO DE ZAN
arch. SANDRO BURGIANA
plan. terr. MARCO CARRETTA

OPERE DI URBANIZZAZIONE e OPERE IDRAULICHE

mob up
mobilità urbana

PROGETTISTI ing. MARCELLO FAVALESSA
ing. DAVIDE FASAN

PROGETTO IMPIANTI

climofera Think. Manage. Do.

PROGETTISTI ing. MARCO PAISSAN
per. ind. ELVI MINET

ELABORATO: PROGETTO ARCHITETTONICO

Pianta piano terra A.1

LABORATORIO: DR20120023

NUMERO TAVOLA: B4b

SCALA: 1:200

DATA: gennaio 2020

info@recta.it

