


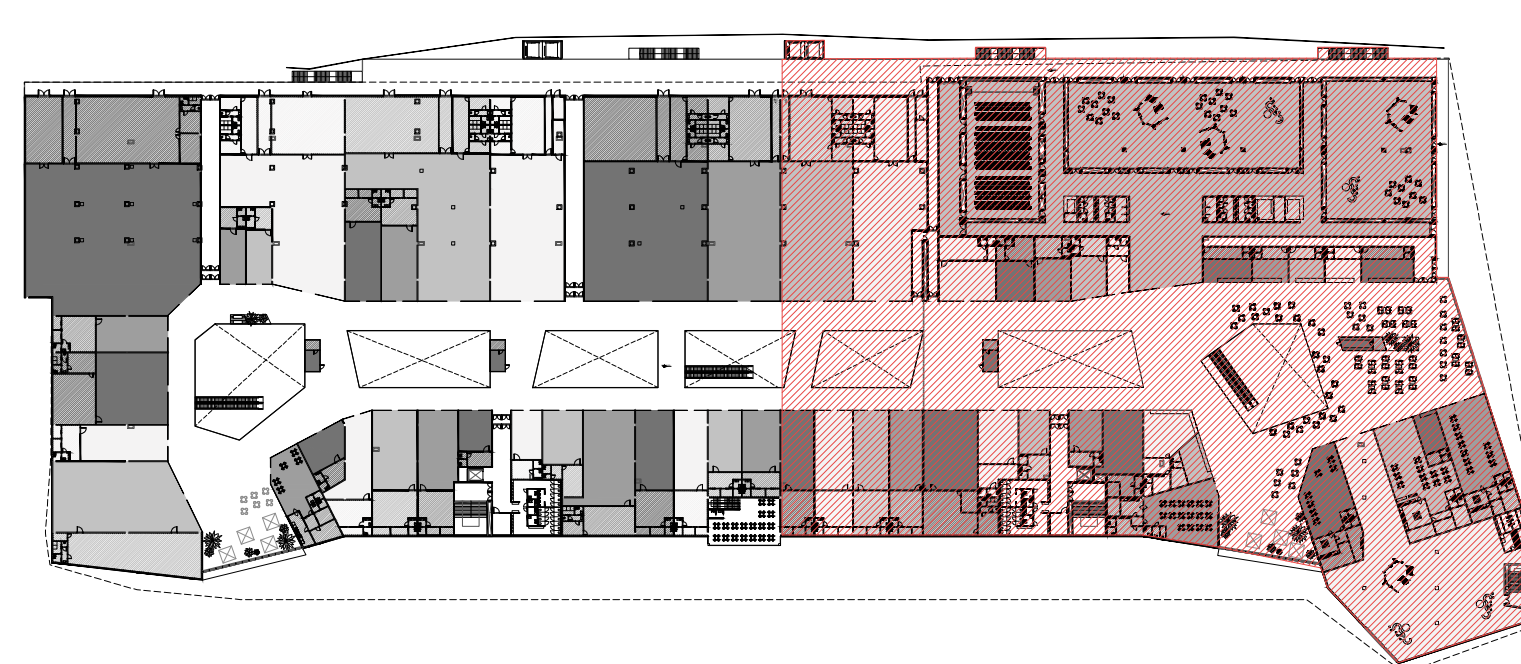

Keyplan individuazione porzione piano primo ambito A1.1 scala 1:5000

Legenda

Individuazione area vendita/sala ristorazione per le diverse unità

Individuazione aree accessorie per le diverse unità

Comune di Montebelluna (TV)

CABI srl

Via Bosco n° 14

31020 S. Zenone degli Ezellini (TV)

"PARCO DELLE IMPRESE"

VALUTAZIONE DI IMPATTO AMBIENTALE

relativa agli ambiti a destinazione commerciale

PROGETTO ARCHITETTONICO

directa

urban management

DIRETTORE TECNICO arch. MARCO PAGANI

PROGETTISTI arch. DINO DE ZAN arch. SANDRO BURIGIANA pian. terr. MARCO CARRETTA

OPERE DI URBANIZZAZIONE e OPERE IDRAULICHE

mobup

via Ferraria, 28 - 31020 San Fior (TV) - tel. 0438/171007 - fax 0438/171009 info@mobup.it - www.mobup.it

PROGETTISTI ing. MARCELLO FAVALLESA ing. DAVIDE FASAN

PROGETTO IMPIANTI

climosefera

Think. Manage. Do

PROGETTISTI ing. MARCO PAISSAN per. ind. ELVI MINET

via Monte Grappa, 25 - 31020 Villorba (TV) - tel. 0438/171007 - fax 0438/171009 info@climosefera.it - www.climosefera.it

ELABORATO: PROGETTO ARCHITETTONICO

Pianta piano primo A.1

CODICE COMMISSIONA: DR201200223

CODICE ELABORATO: DR20120023ADD00PP050

NUMERO TAVOLA: B5b

SCALA: 1:200

DATA: gennaio 2020

directa

urban management

via Ferraria, 28 - 31020 San Fior (TV) - tel. 0438/171007 - fax 0438/171009 info@directa.it - www.directa.it

Società con Sistema Qualità Certificato secondo UNI EN ISO 9001:2015