



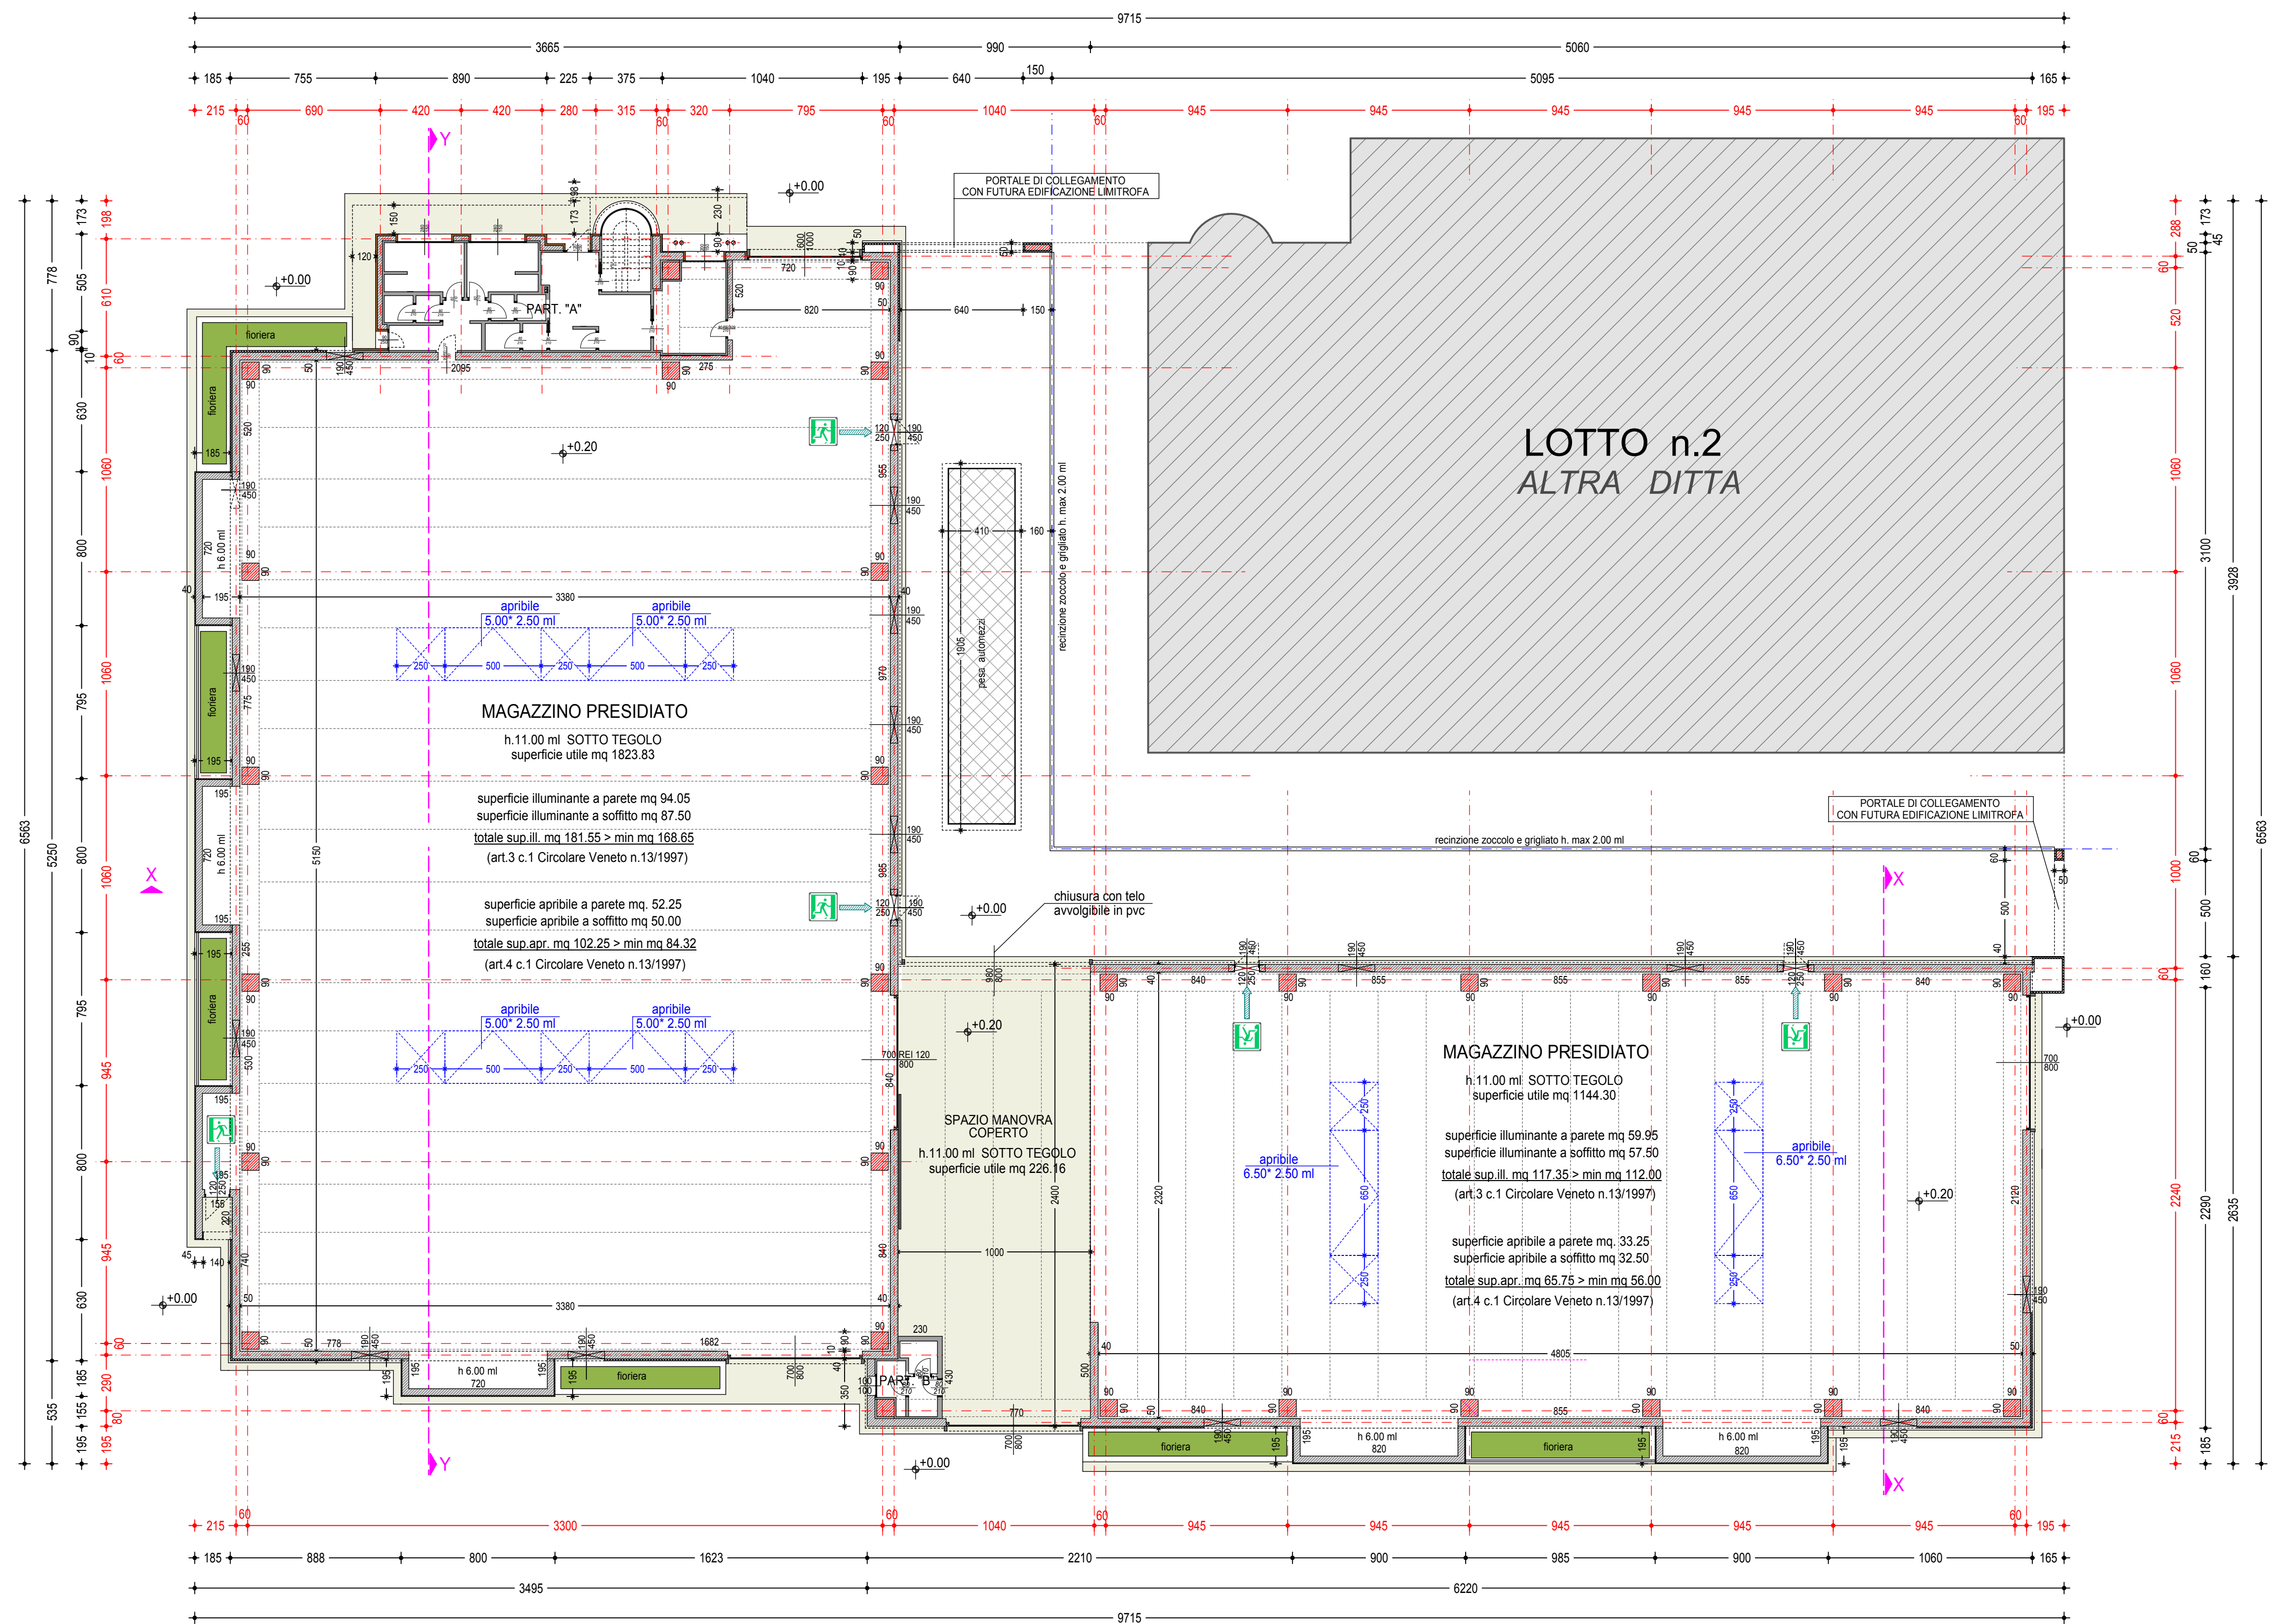


PIANTA PIANO TERRA

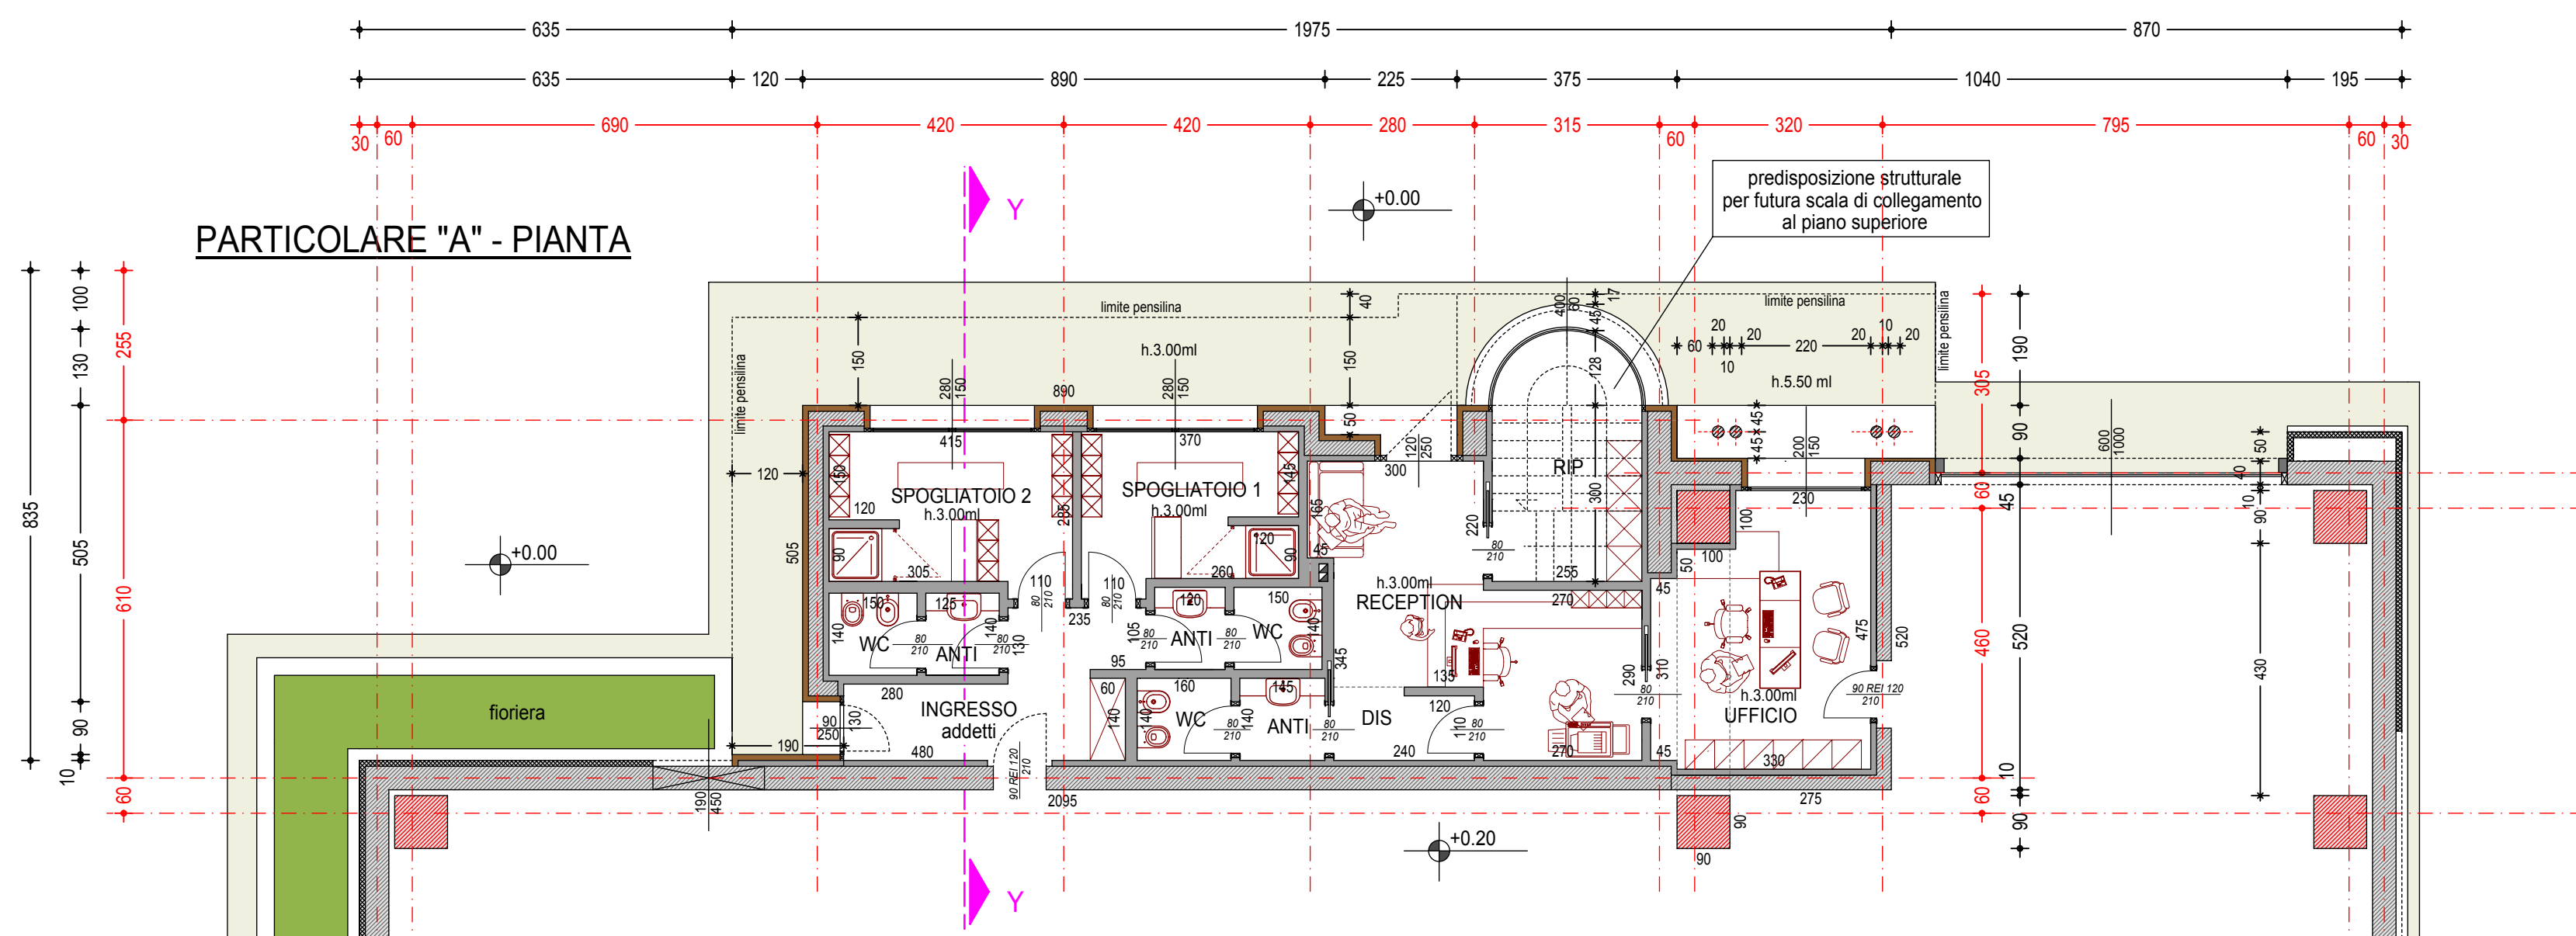

	Sup. Utile	Sup. III.	Sup. Apr.
RECEPTION	mq.18.39	mq.3.00	trattamento aria
UFFICIO	mq. 16.06	mq.3.00	mq.3.00
RIP	mq. 10.20	mq.2.40	mq.1.20
DIS	mq. 2.82	-----	-----
ANTI	mq.2.03	artificiale	forzata
WC	mq.2.24	artificiale	forzata
SPOGLIATOIO 1	mq. 9.45	mq.4.20	mq.4.20
ANTI	mq.1.68	artificiale	forzata
WC	mq.2.10	artificiale	forzata
ING addetti	mq.9.12	mq.2.25	mq.2.25
SPOGLIATOIO 2	mq. 10.73	mq.4.20	mq.4.20
ANTI	mq.1.75	artificiale	forzata
WC	mq.2.10	artificiale	forzata

PARTICOLARE "B" - PIANTA

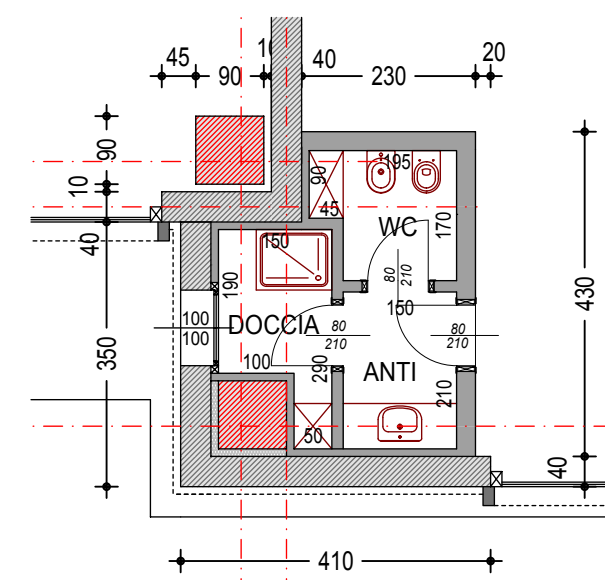

DOCCIA	mq. 3.35	mq.1.00	mq.1.00
ANTI	mq.3.15	artificiale	forzata
WC	mq.2.98	artificiale	forzata


Provincia di TREVISO Comune di VITTORIO VENETO

REALIZZAZIONE DI NUOVO IMPIANTO
DI RECUPERO RIFIUTI NON PERICOLOSI

Lotto n. 1-8 PdL "Z.T.O. D3.1"

VERIFICA DI ASSOGGETTABILITA' alla procedura V.I.A.
ai sensi art.19 D.Lgs 152/2006

Ditta :
CARTONFER srl
P.IVA 04375100262
via PIEMONTE 5
31029 - Vittorio Veneto TV

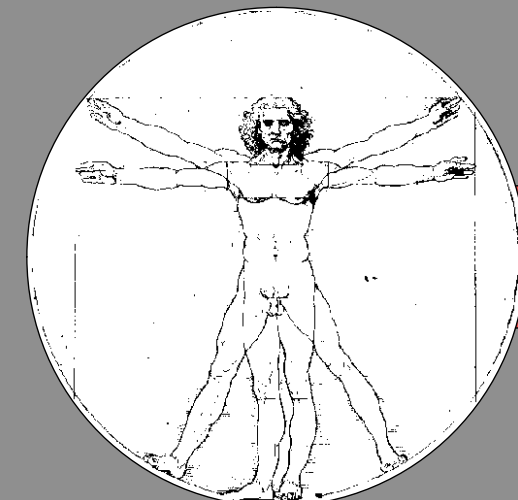

SCALA 1:100 - 1:200
EMISSIONE febbraio 2021

Titolo tavola :
PIANTA PIANO TERRA
PARTICOLARI UFFICI

Il Progettista Architettonico : CITRON arch. Michele
via Cadore n.11/5, 31020 San Vendemiano - Treviso
Tel.0438.470777 - 335.7868509 - mail : michele@studiocitronedarcos.com - PEC : michele.citron@archiworldpec.it
Coordinatore Studio Preliminare Ambientale : PAVAN ing. Sergio
via Brigata Julia n.55, 31040 Givara del Montello - Treviso
Tel. 348.7230013 - mail : info@sergiopavan.com - PEC : sergio.pavan@ngpec.eu

Tavola n.

3