

Agricoltura e Sviluppo srls
 Dott. Baldo Gabriele
 Loc. Roncada 77 - 37047 San Bonifacio VR

Il tecnico:
 Dott. Baldo Gabriele

Il committente:
 Soc. Agr. Fiorin S.S.

COMUNE DI COLLE UMBERTO - TV -


**PROGETTO DI CONVERSIONE
 ALLEVAMENTO DA GALLINE OVAILE A
 POLLASTRE SITO IN VIA TRENTO 47**

scala:
 1:100
 data:
 21/07/2021


Tavola : CAPANNONE n. 08
 - Pianta piano terra
 - Prospetti e sezioni

tav. :
 03


Dati Agromet. Fornite: BALDO GABRIELE - Loc. Roncada 77 - San Bonifacio (VR) - Tel. 0445 391262 Fax. 0445 810776 e-mail: baldo@agricolturaesviluppo.it

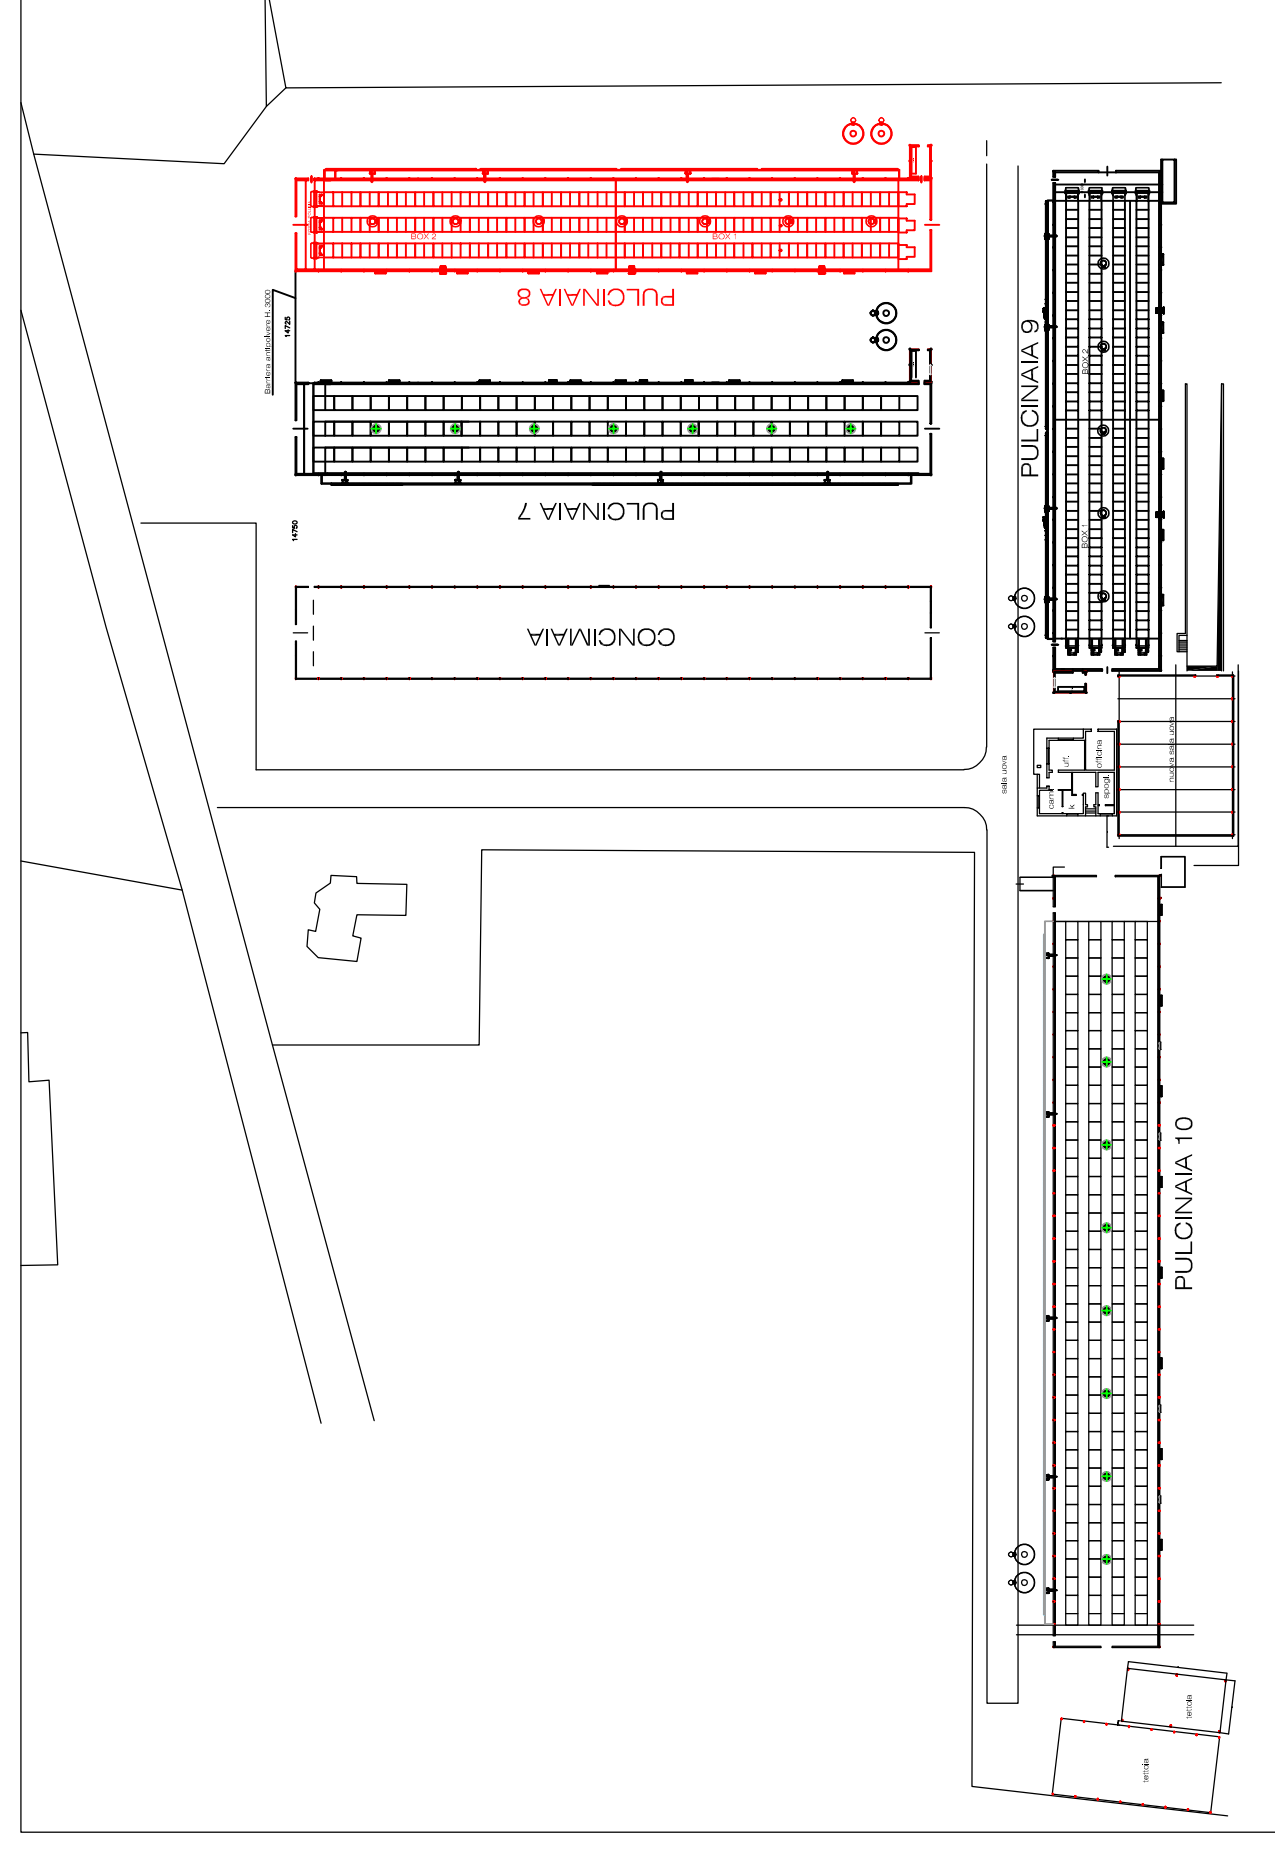


INQUADRAMENTO PLANIMETRICO

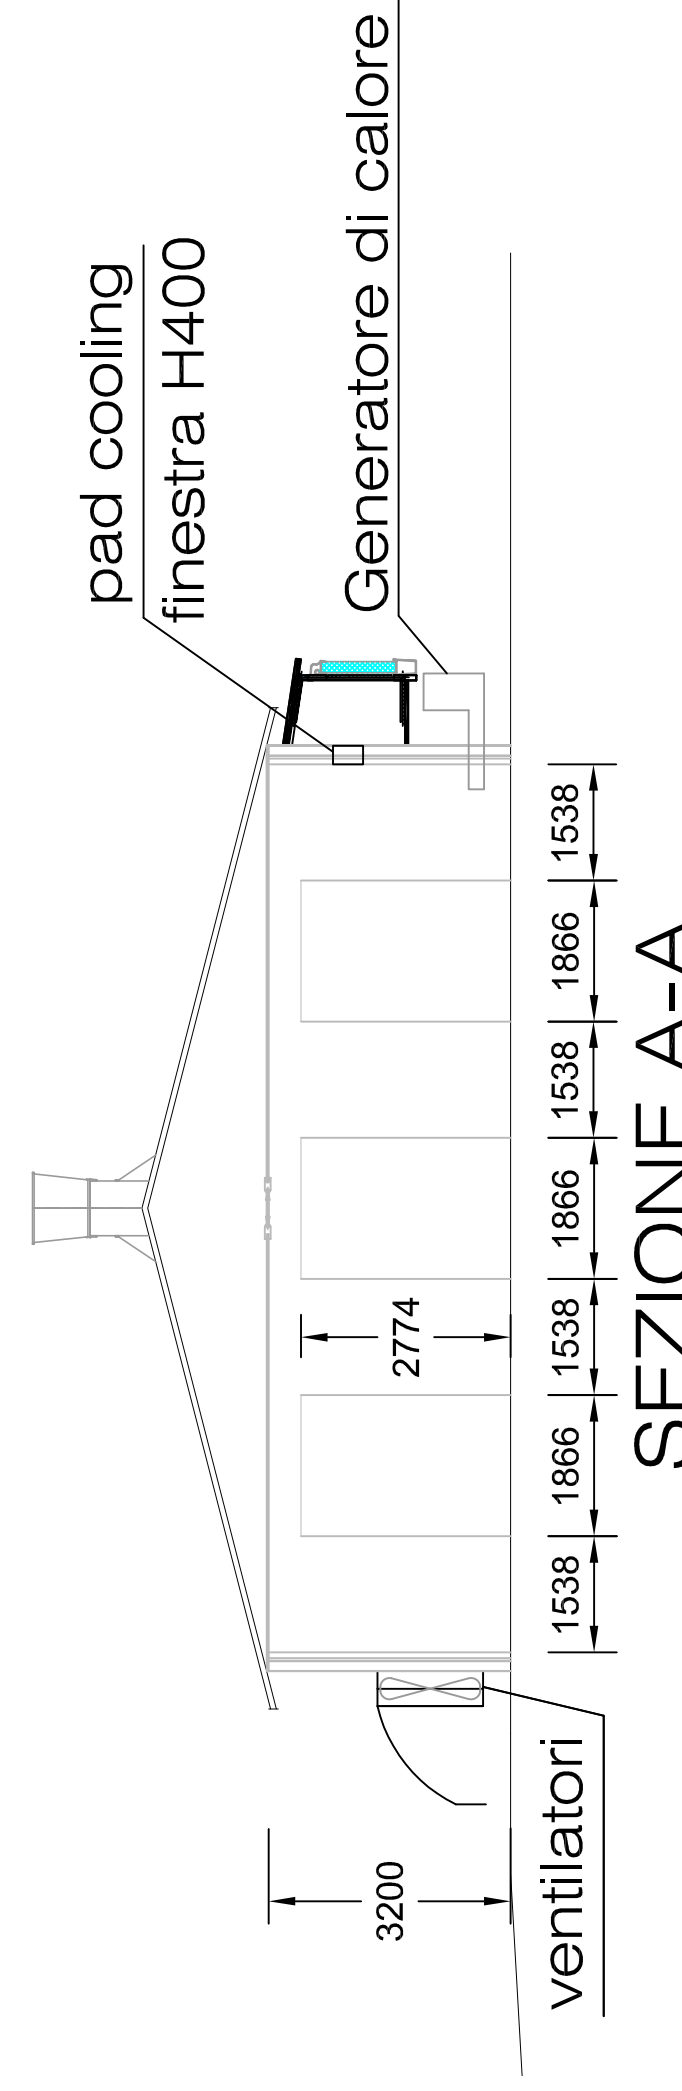


SEZIONE A-A

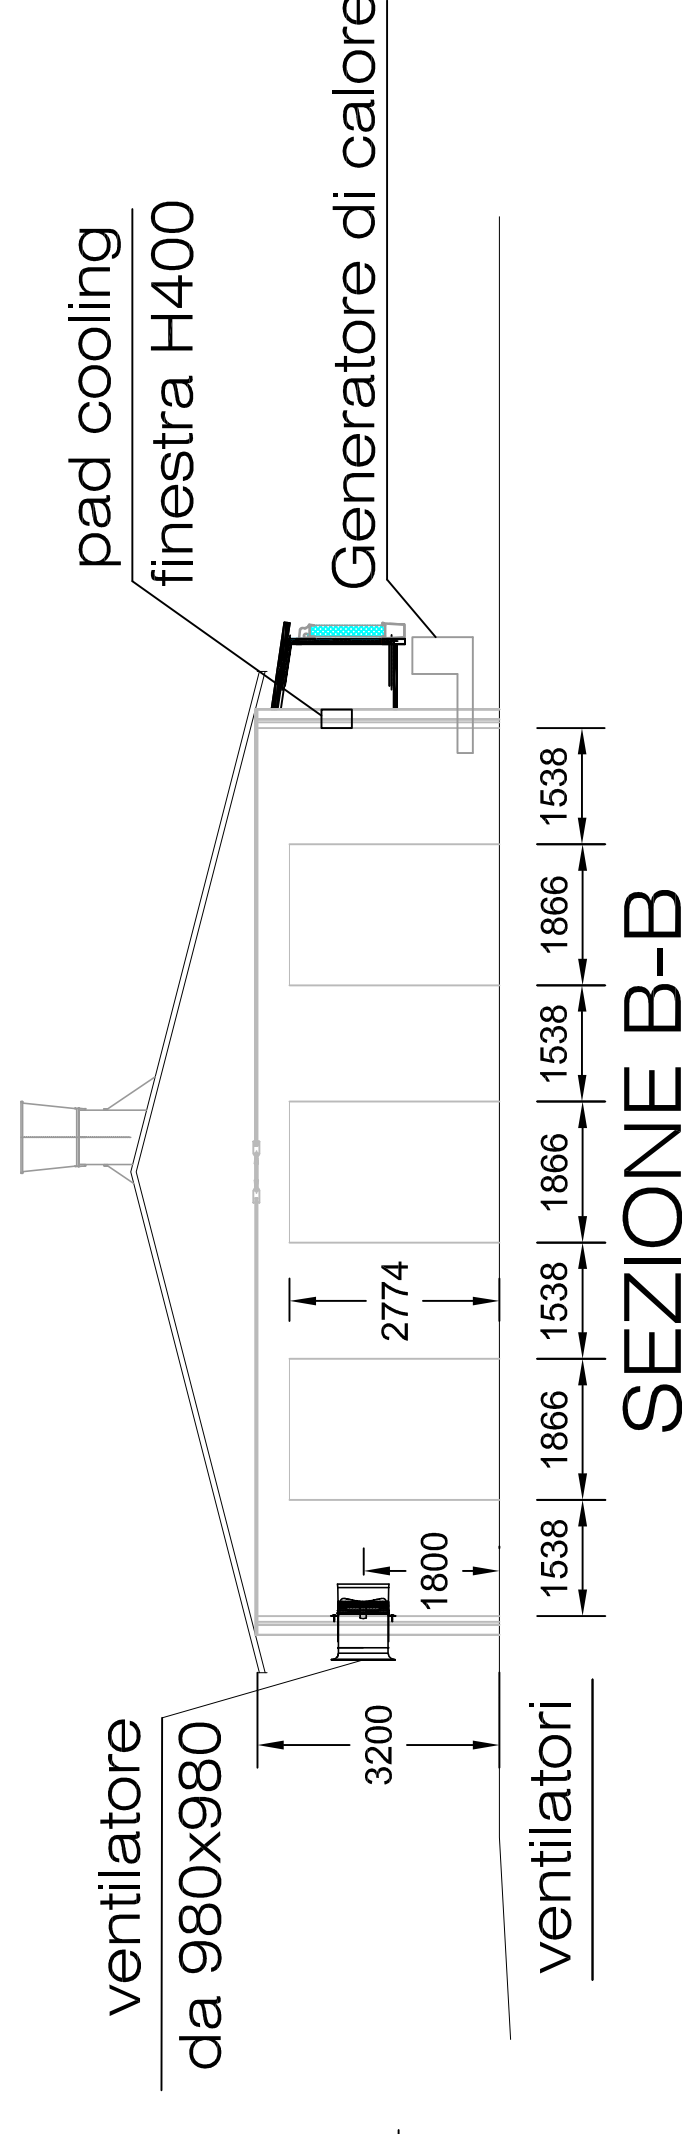

SEZIONE B-B

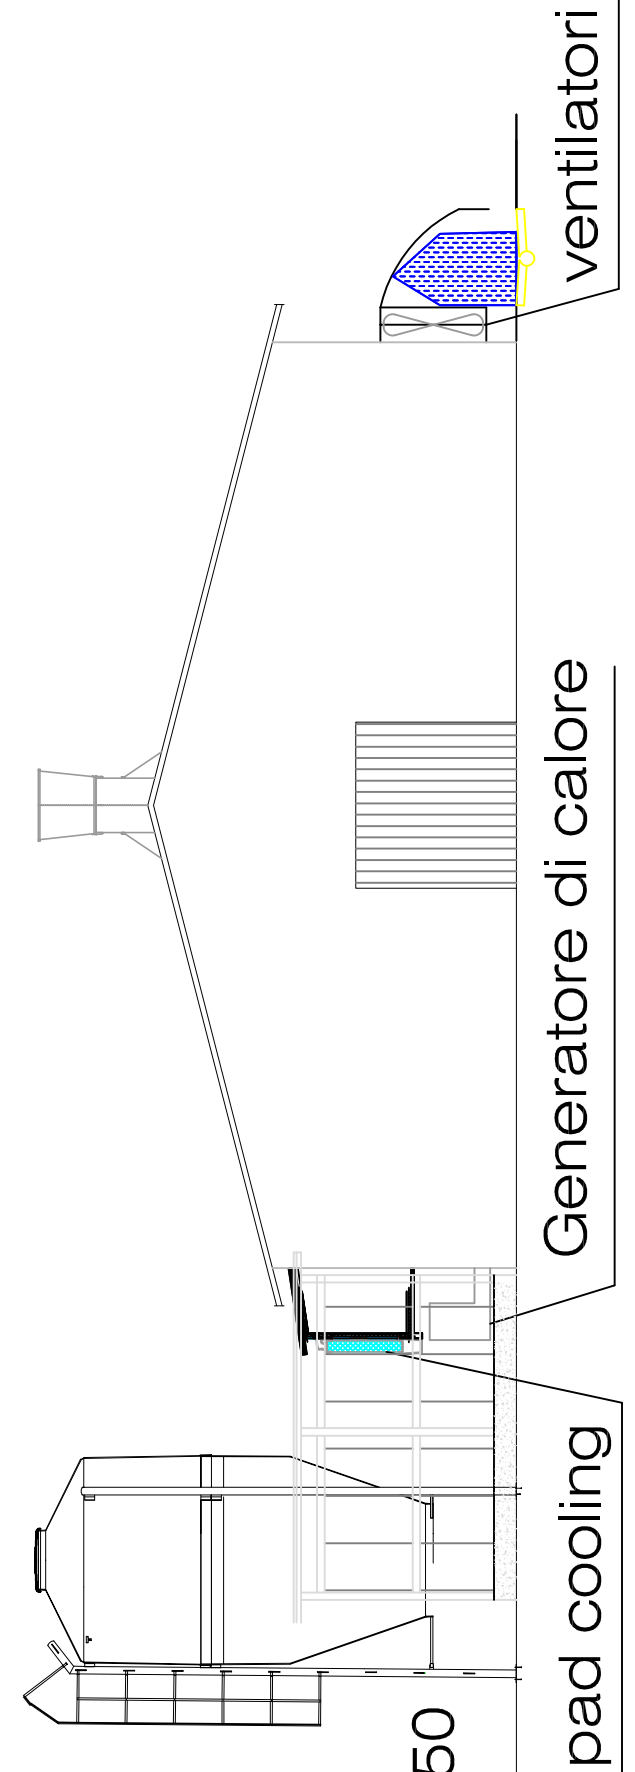

PROSPETTO NORD

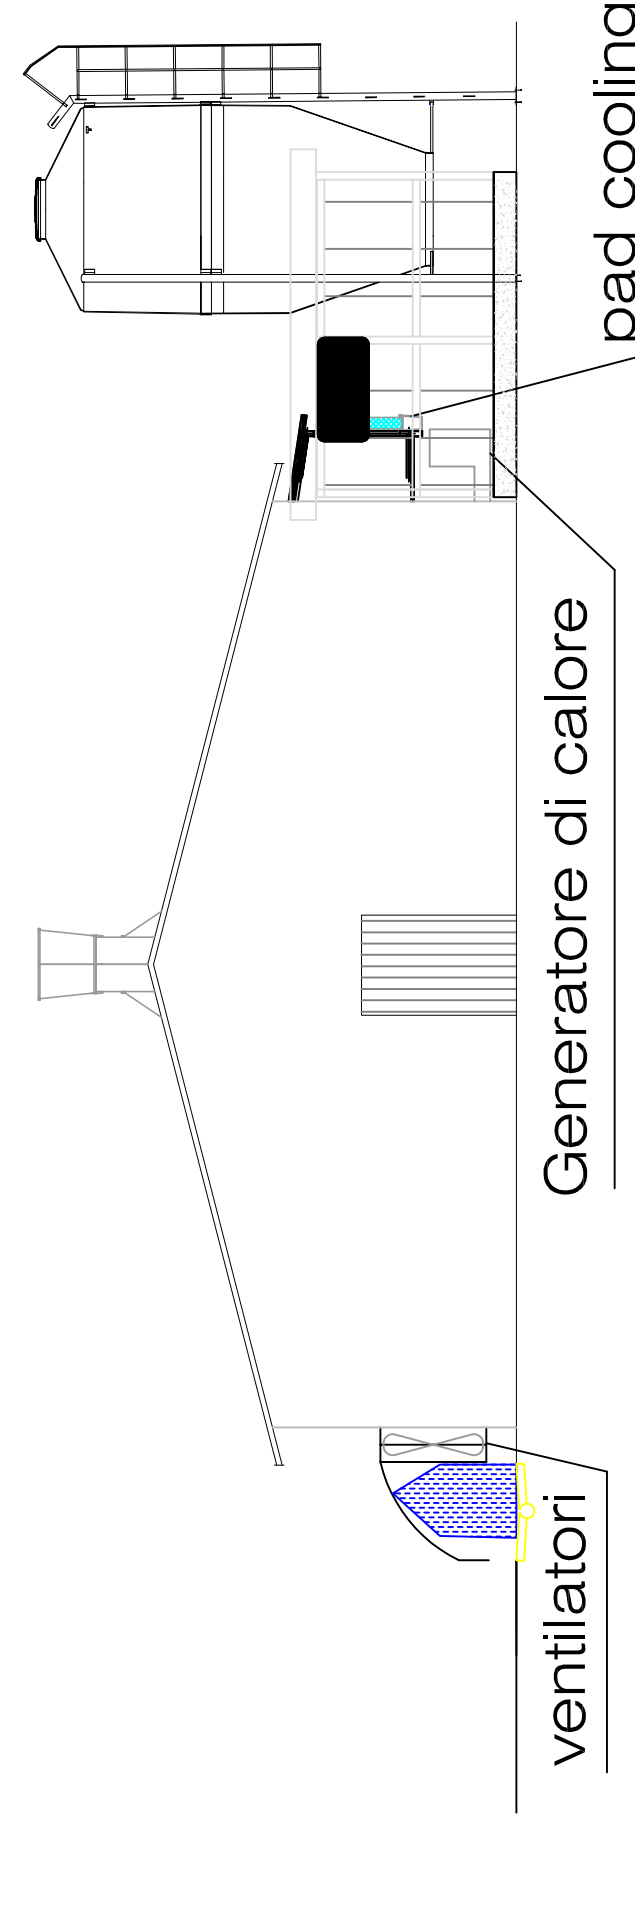

PROSPETTO SUD


n°2 silos
 da H.6320xL.2750

da H.6320xL.2750
 n°2 silos

+ 1 da Lung. 1206xLarg.1866
 n°31 da Lung. 2412xLarg.1866
 n° 3 file voliere

PAD COOLING L = 75978 H pannello raffrescamento 1000 FINESTRA H 400

n°4 Generatori di calore

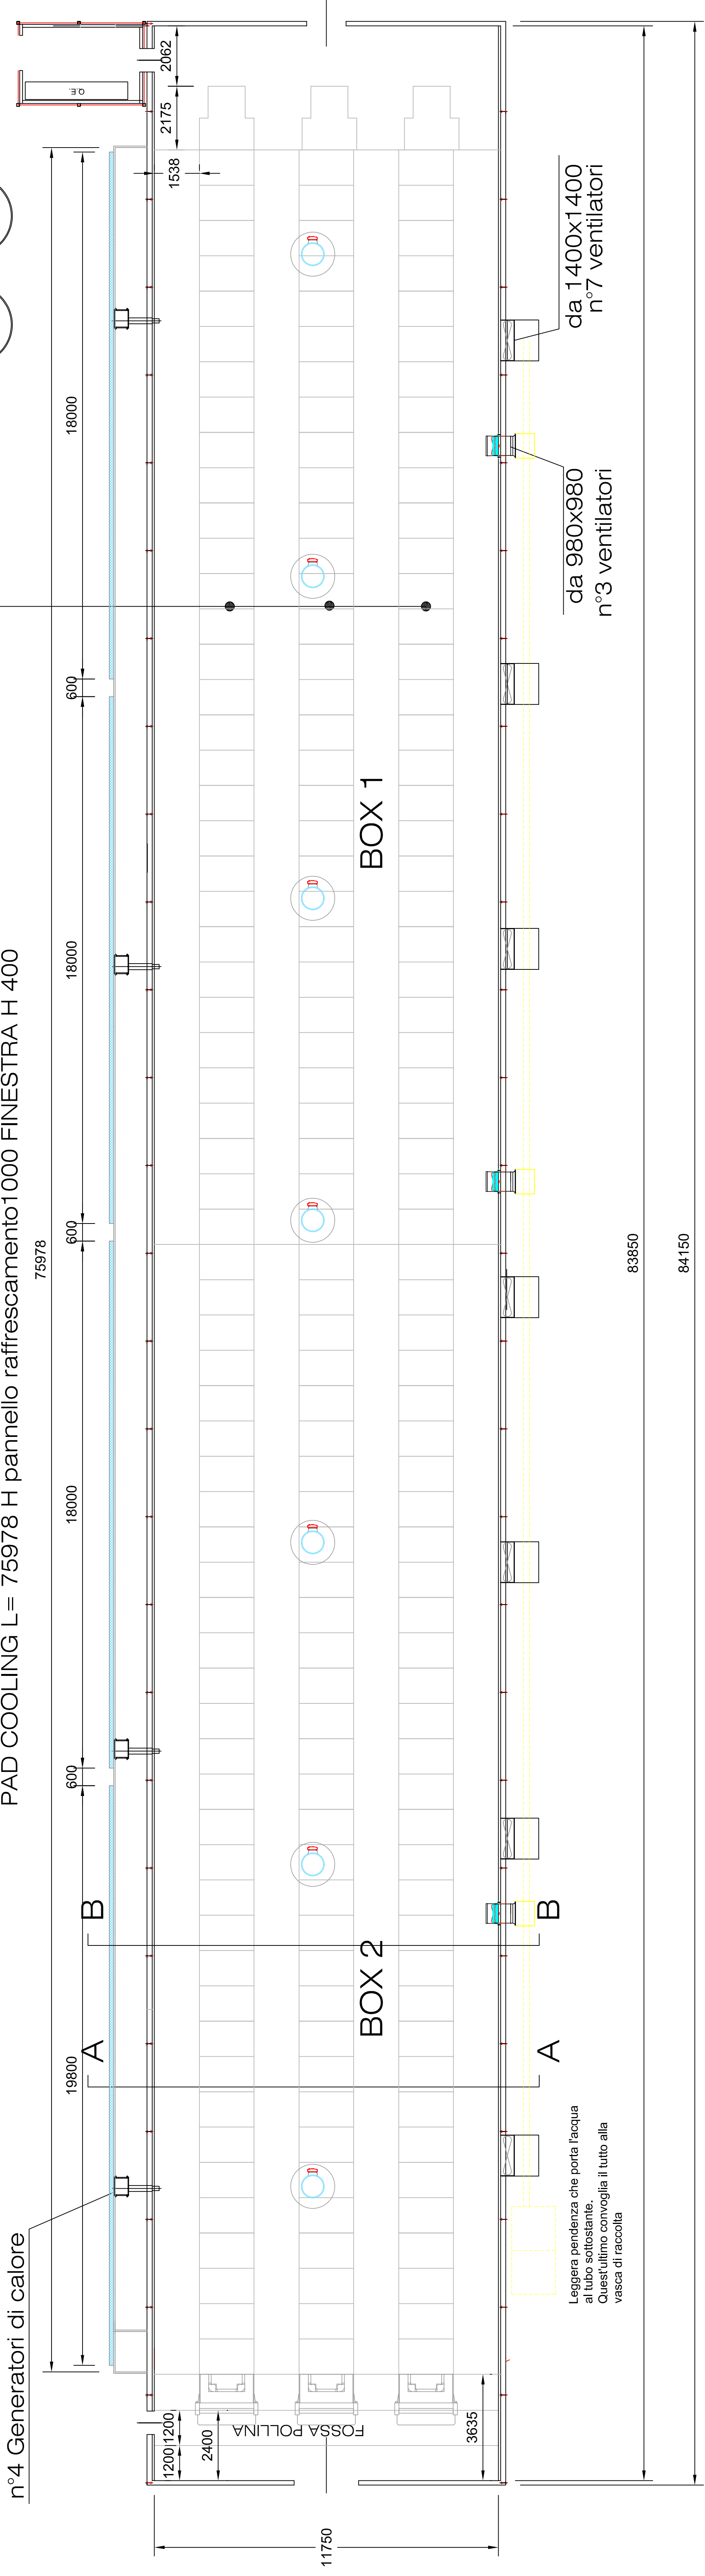

BOX 2

BOX 1


Leggera pendenza che porta l'acqua
 al tubo sottostante.
 Quest'ultimo convoglia il tutto alla
 vasca di raccolta

n°7 camini

Ventilatori dotati di cuffia
 n°7 ventilatori
 da 1380x1380

n°7 camini

PROSPETTO OVEST

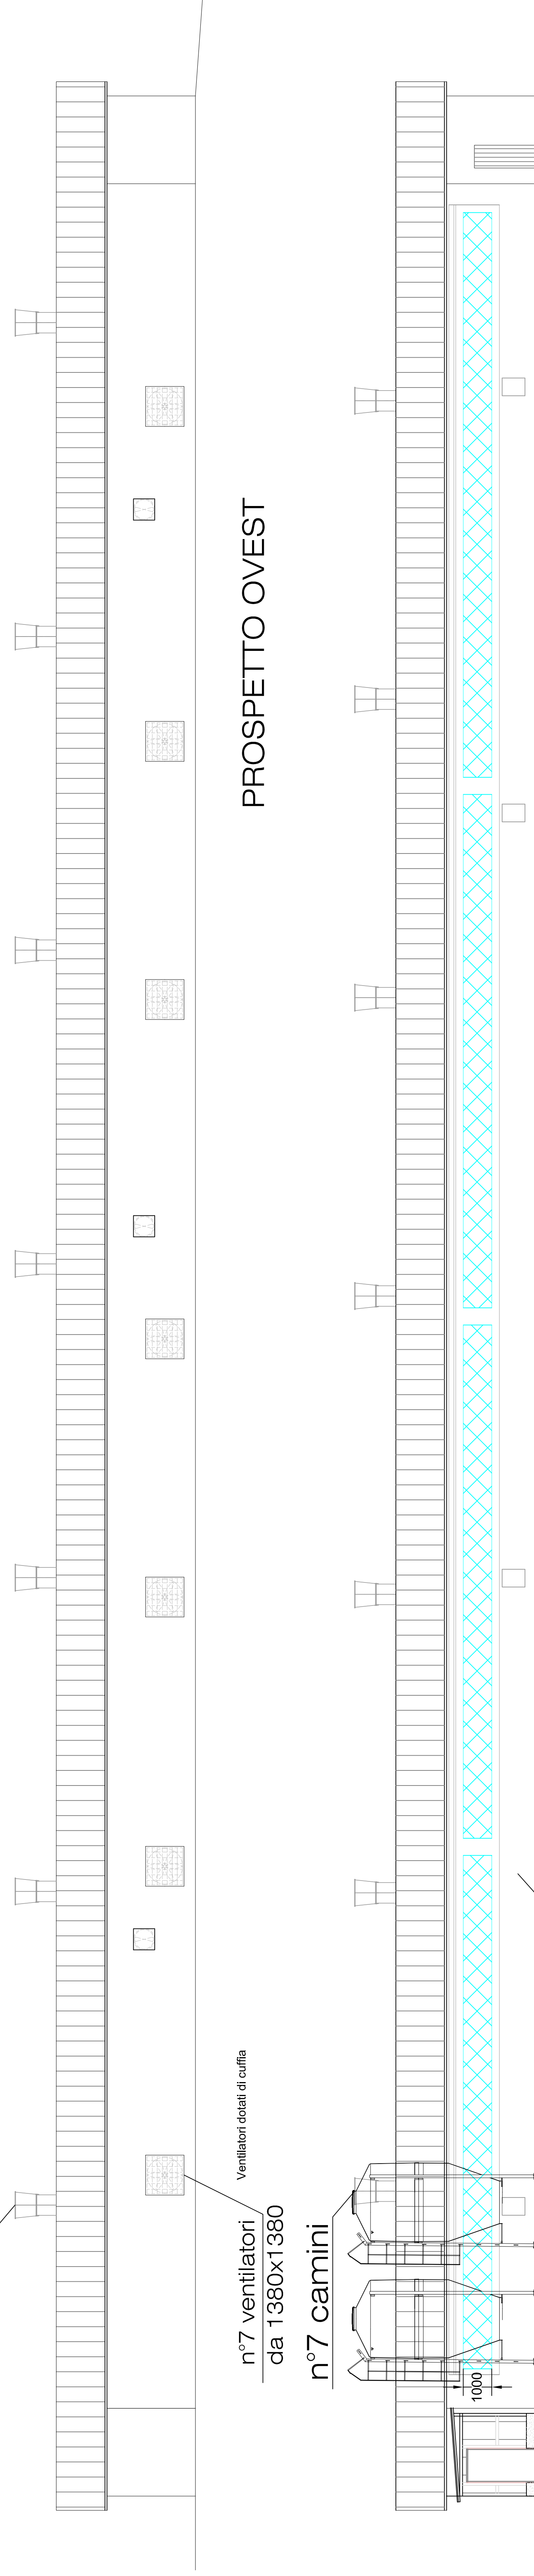

pad cooling

PROSPETTO EST