

**Agricoltura e Sviluppo srls**  
Dott. Baldo Gabriele  
Loc. Roncada 77 - 37047 San Bonifacio VR

Il tecnico:  
Dott. Baldo Gabriele

Il committente:  
Soc. Agr. Fiorin S.S.

COMUNE DI COLLE UMBERTO - TV -

**PROGETTO DI CONVERSIONE  
ALLEVAMENTO DA GALLINE OVAIOLE A  
POLLASTRE SITO IN VIA TRENTO 47**


Tavola : CAPANNONE n. 09  
- Pianta piano terra  
- Prospetti e sezioni

scala:  
1:100

data:  
21/07/2021

tav.:  
04

Dott. Agronomo Forense BALDO GABRIELE - Loc. Roncada 77 - San Bonifacio (VR) - Tel. 045 761262 Fax 045 810776 e-mail: baldogabriele@prosepp.it

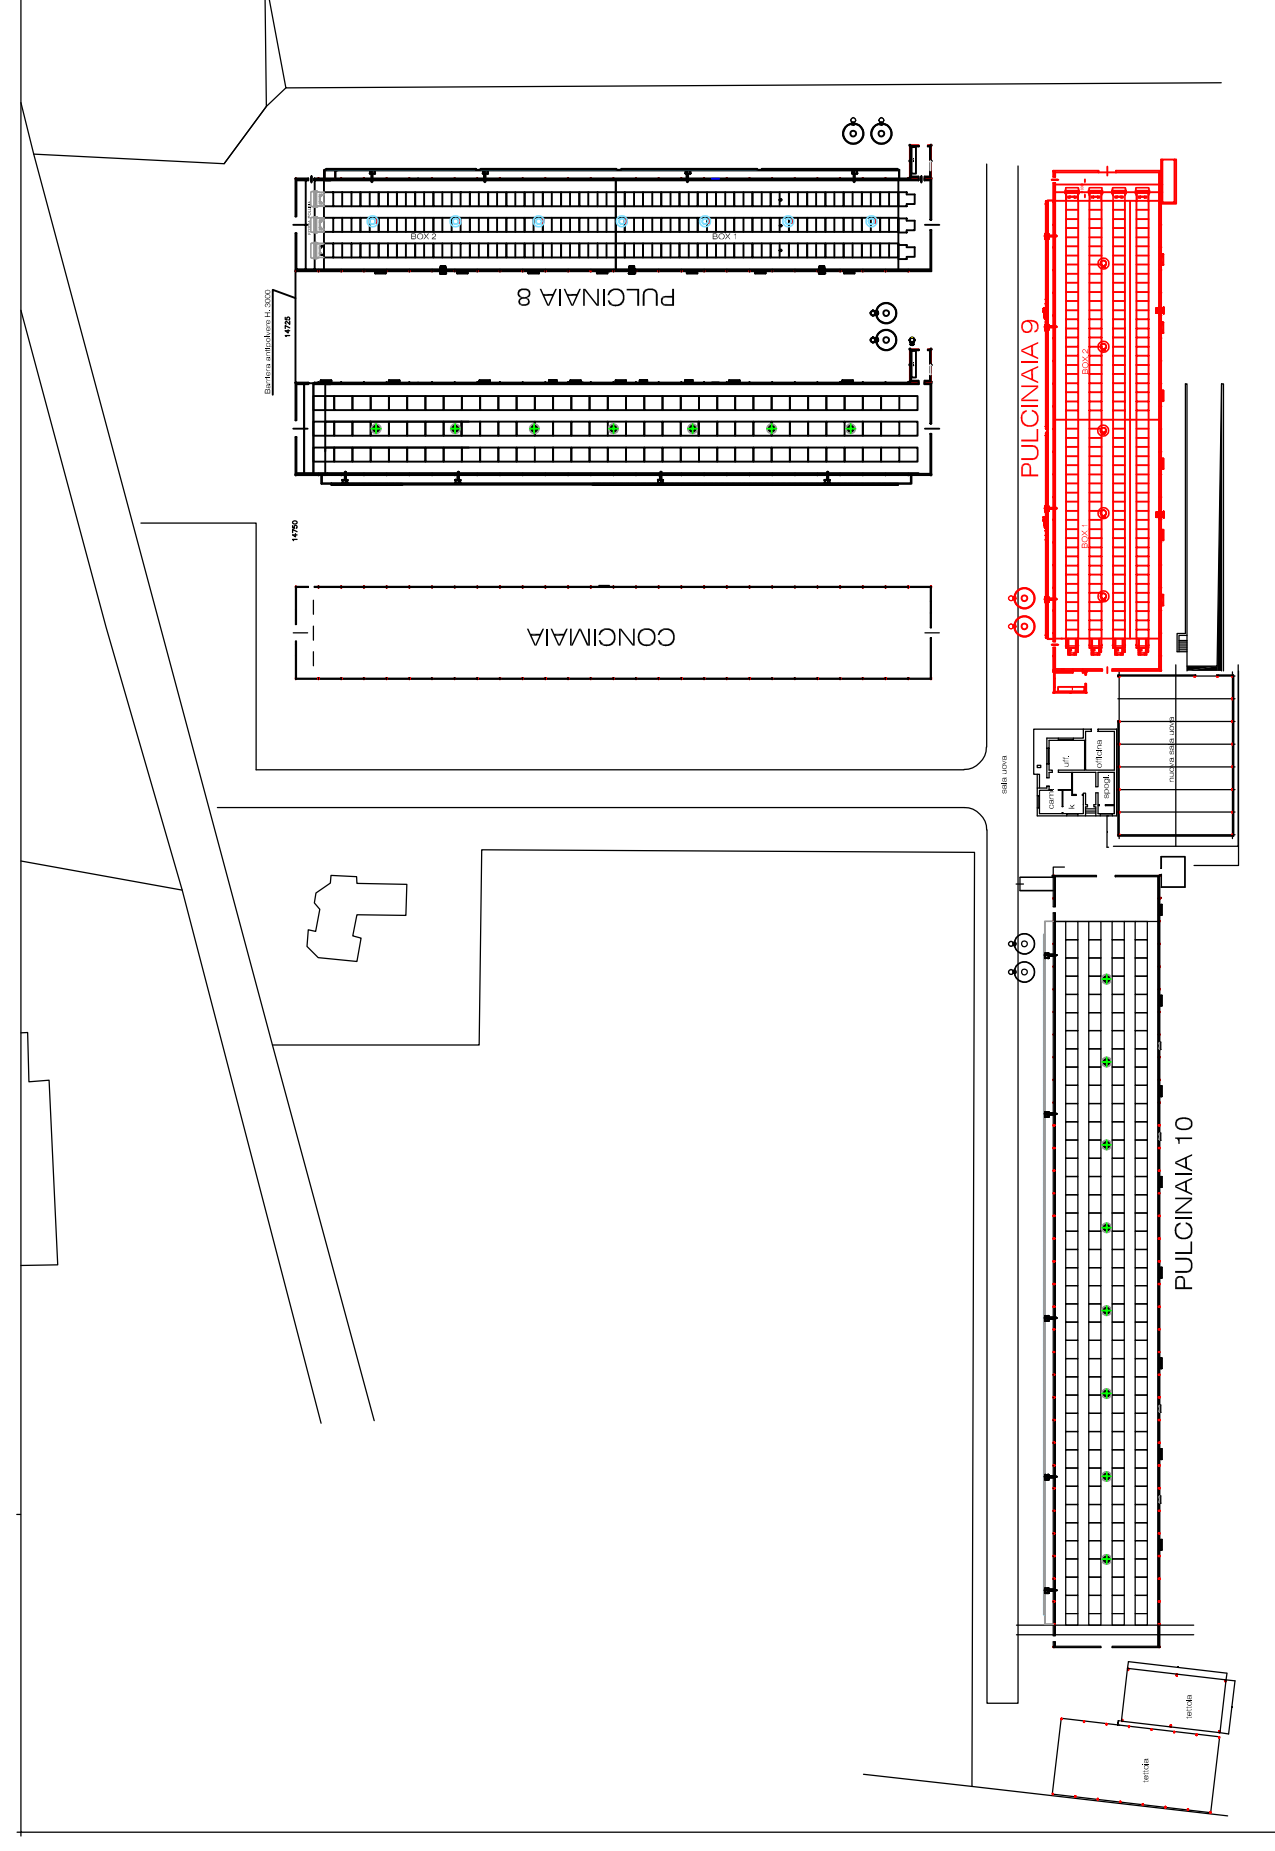

INQUADRAMENTO PLANIMETRICO

