


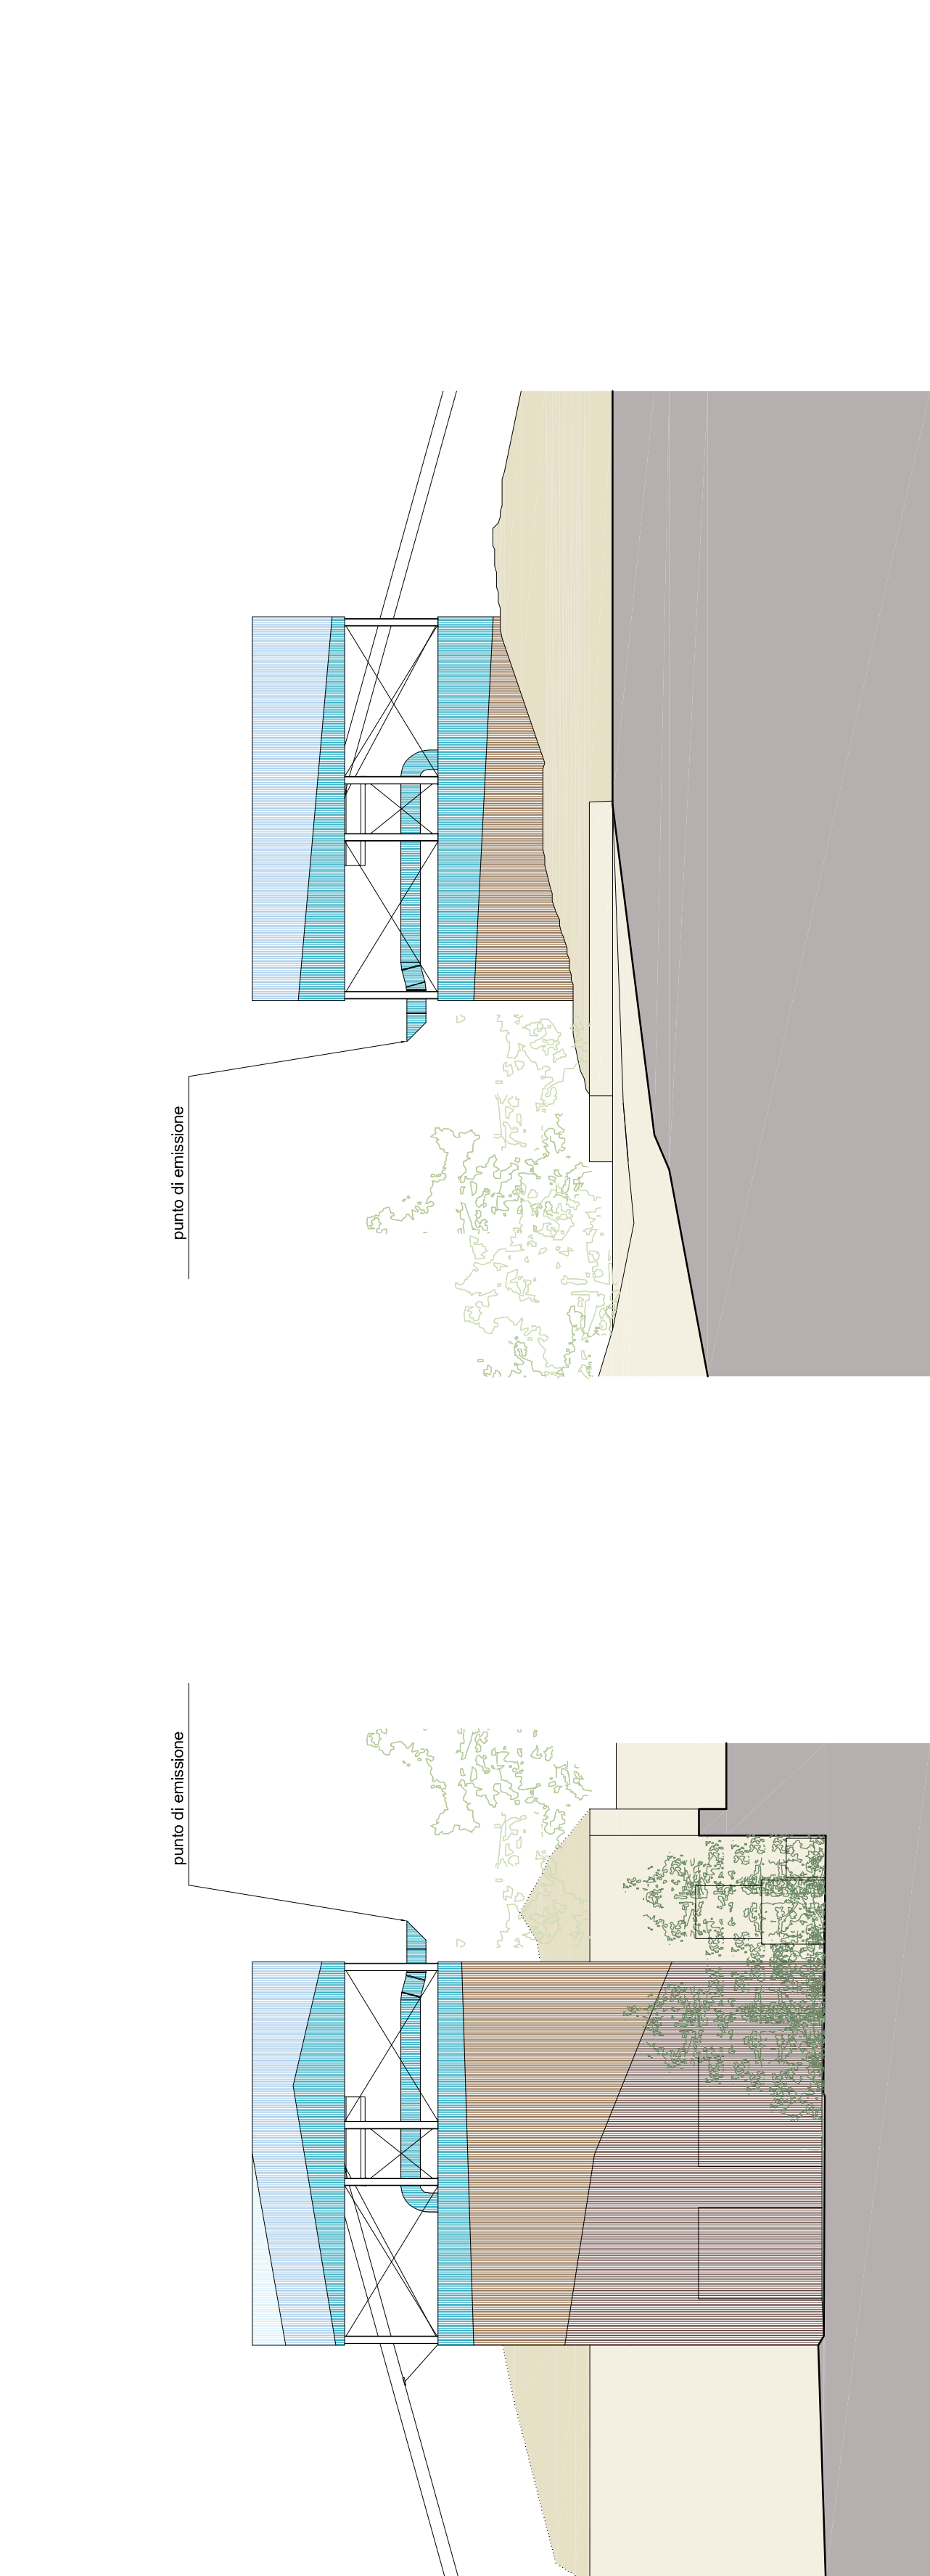


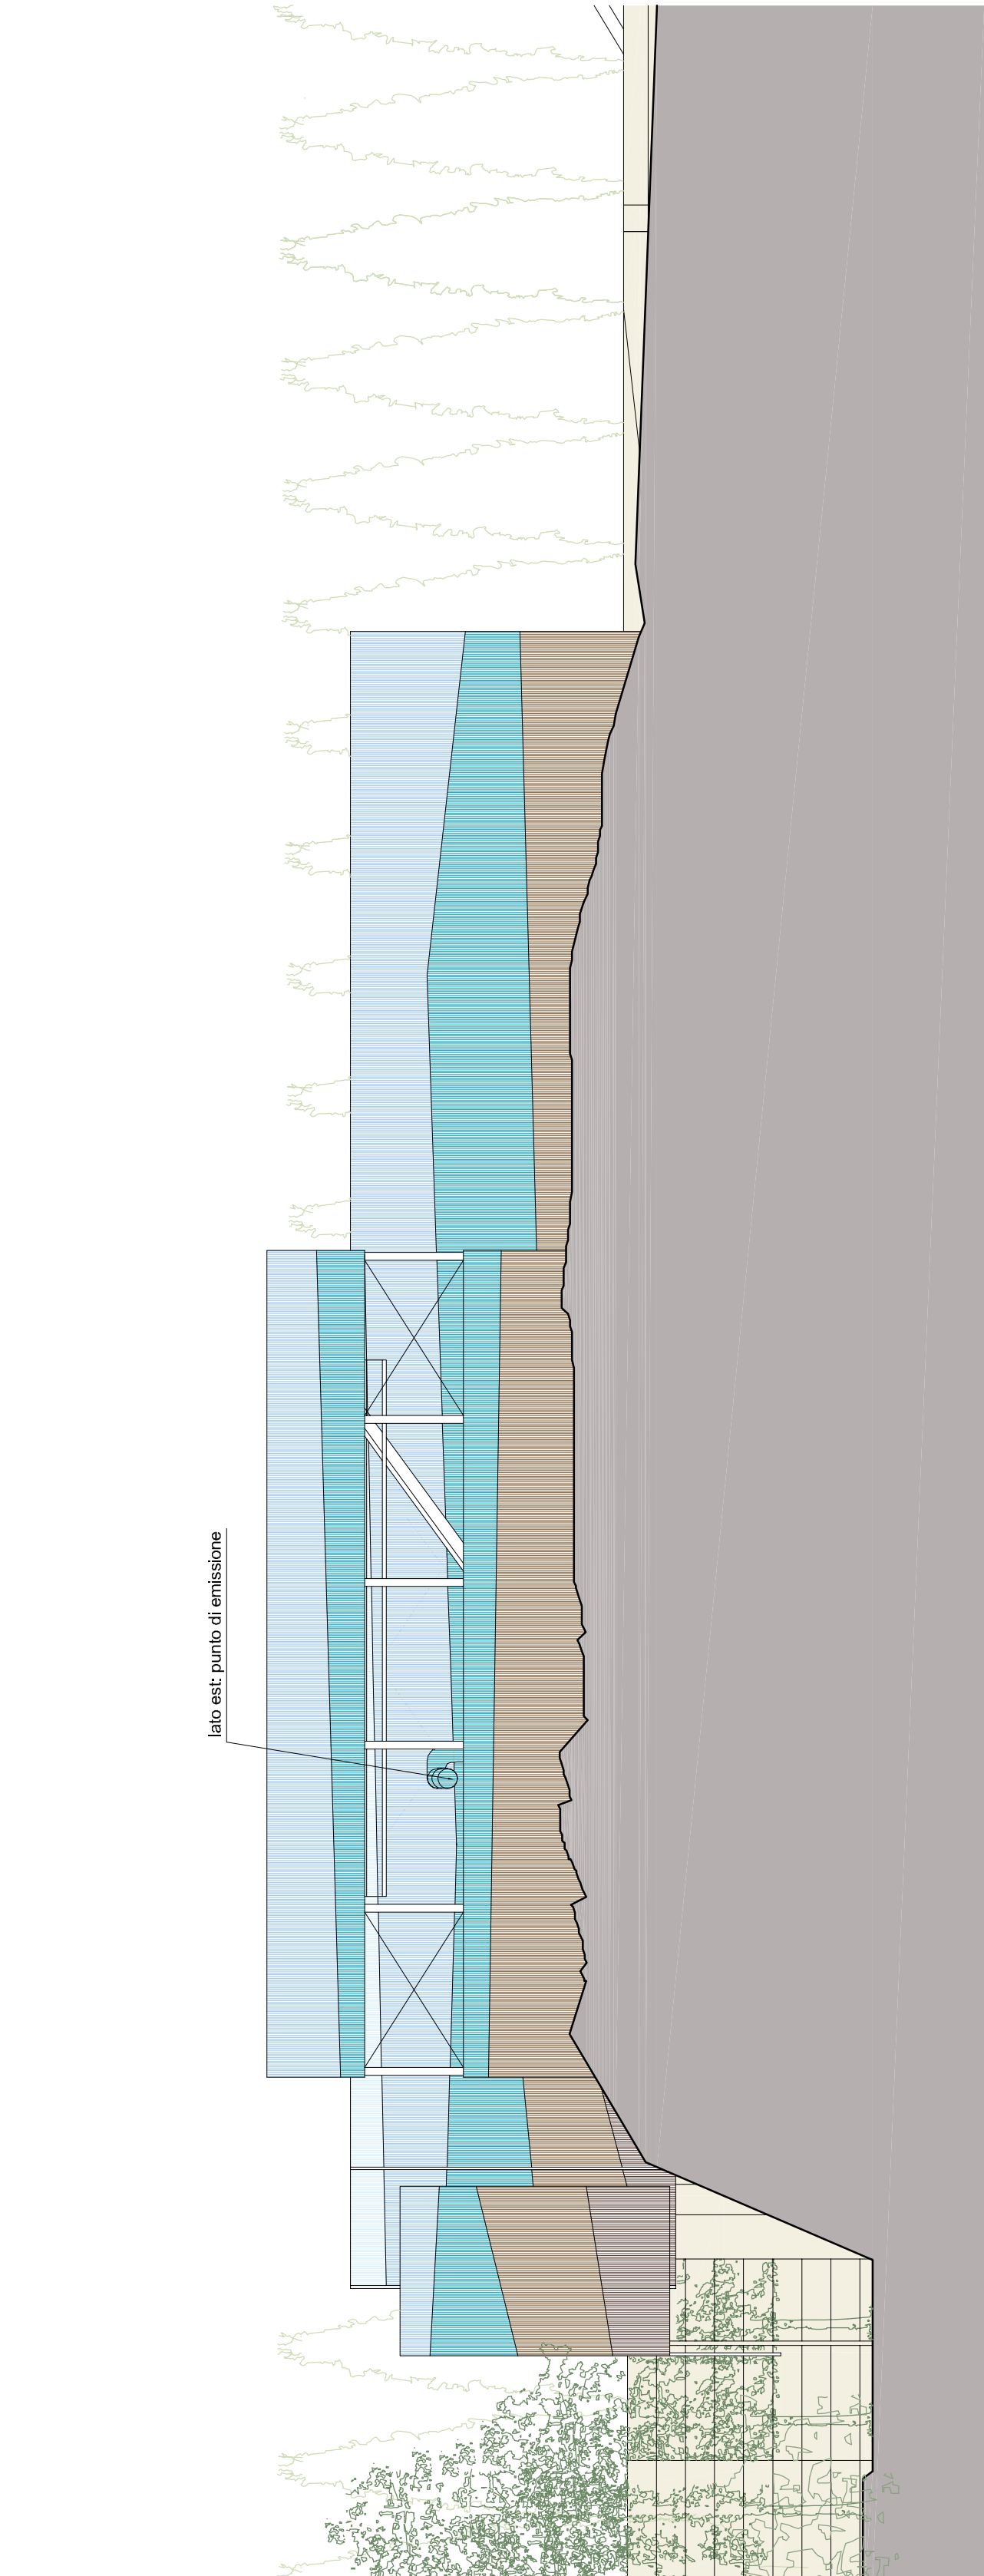

sezione C-C scala 1:200

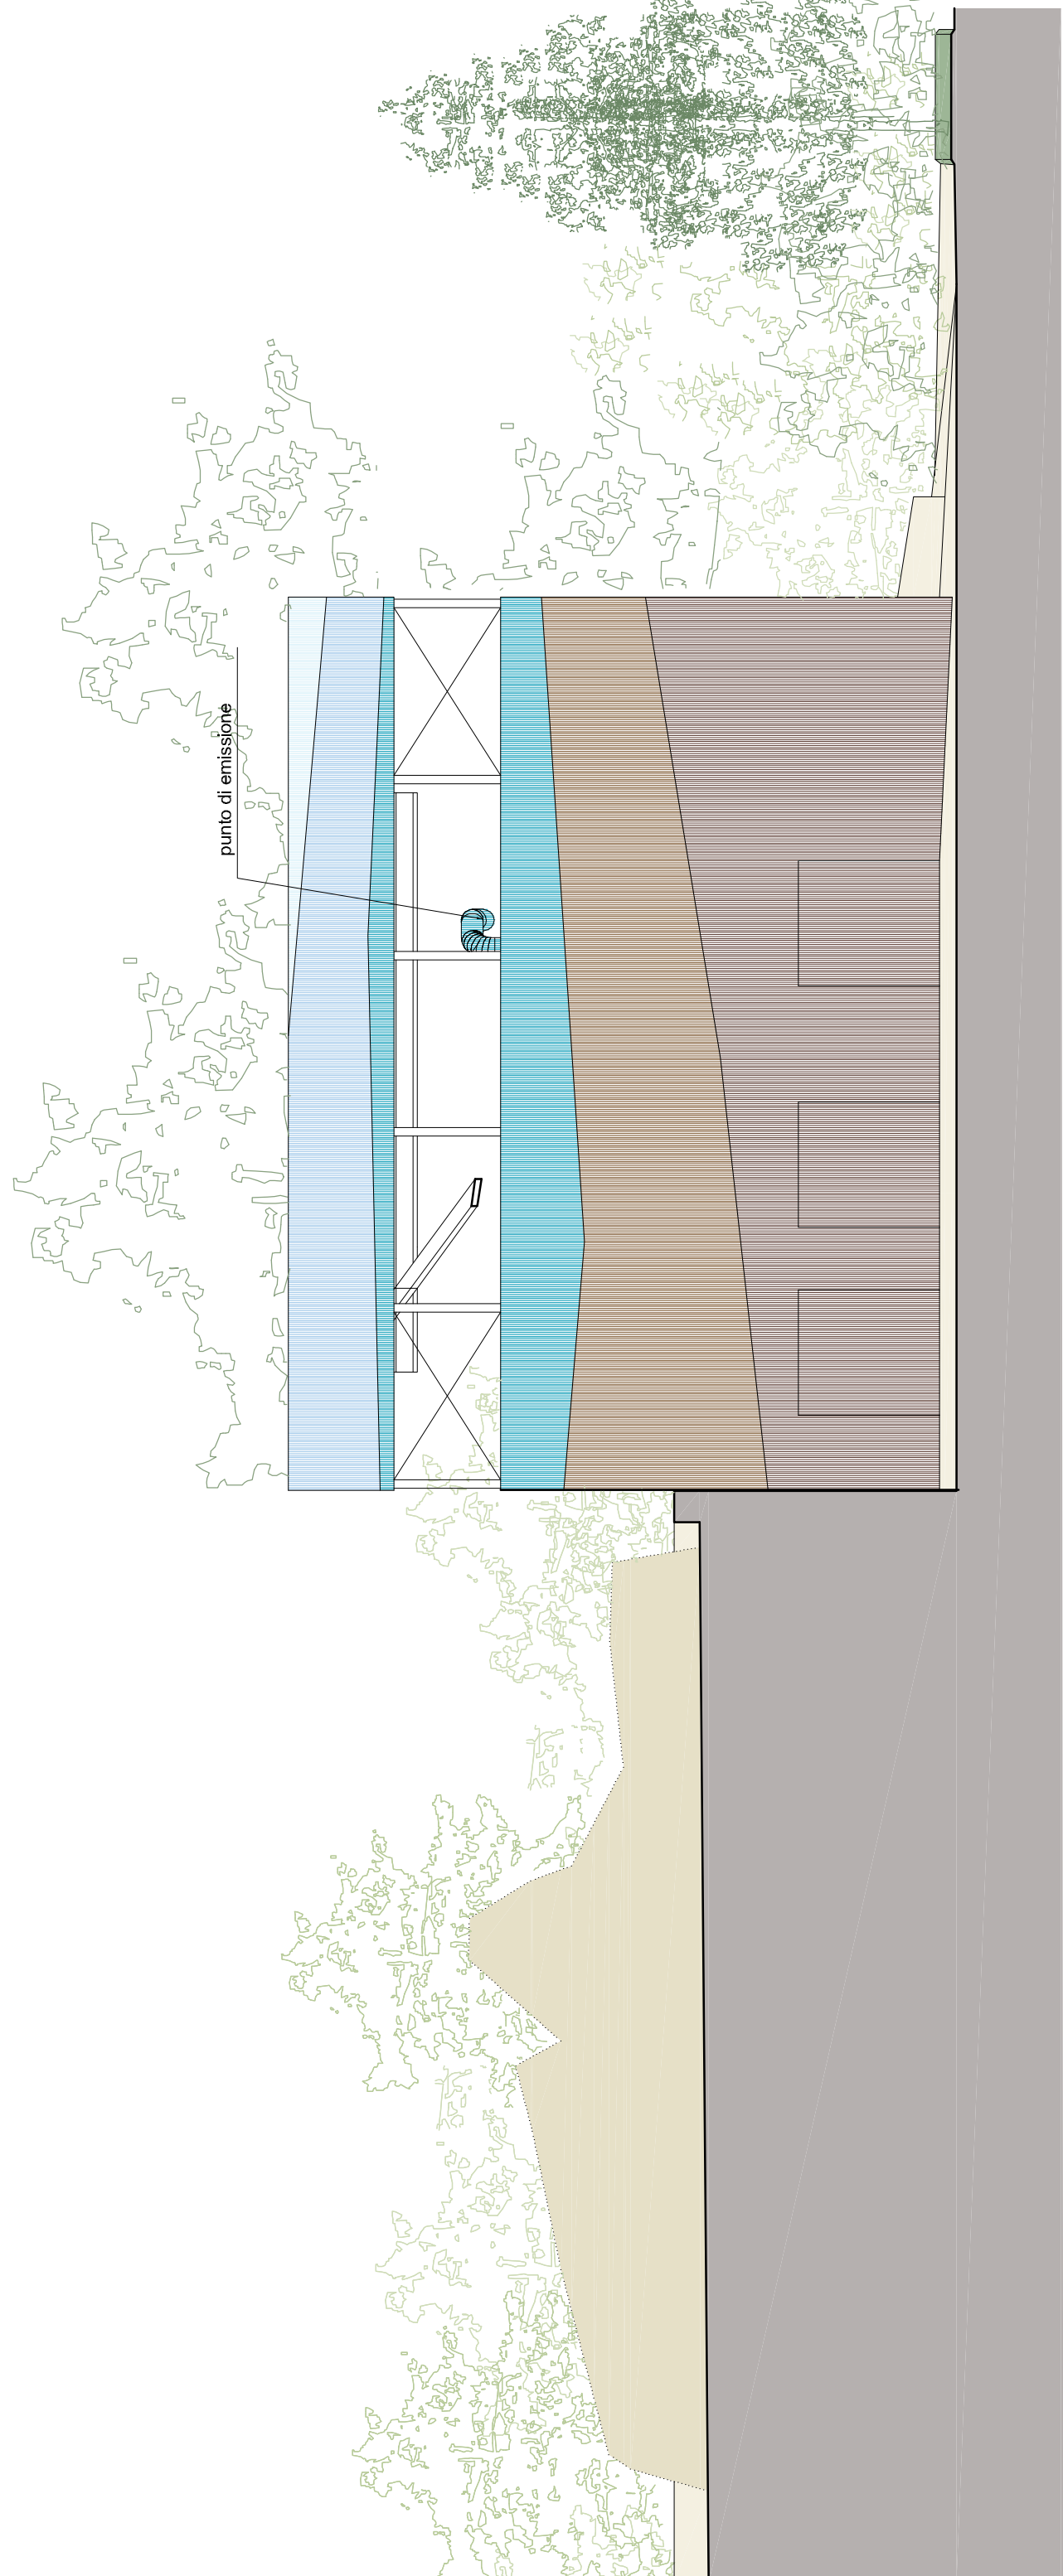

pianta piano terra (sezione N-N) scala 1:100

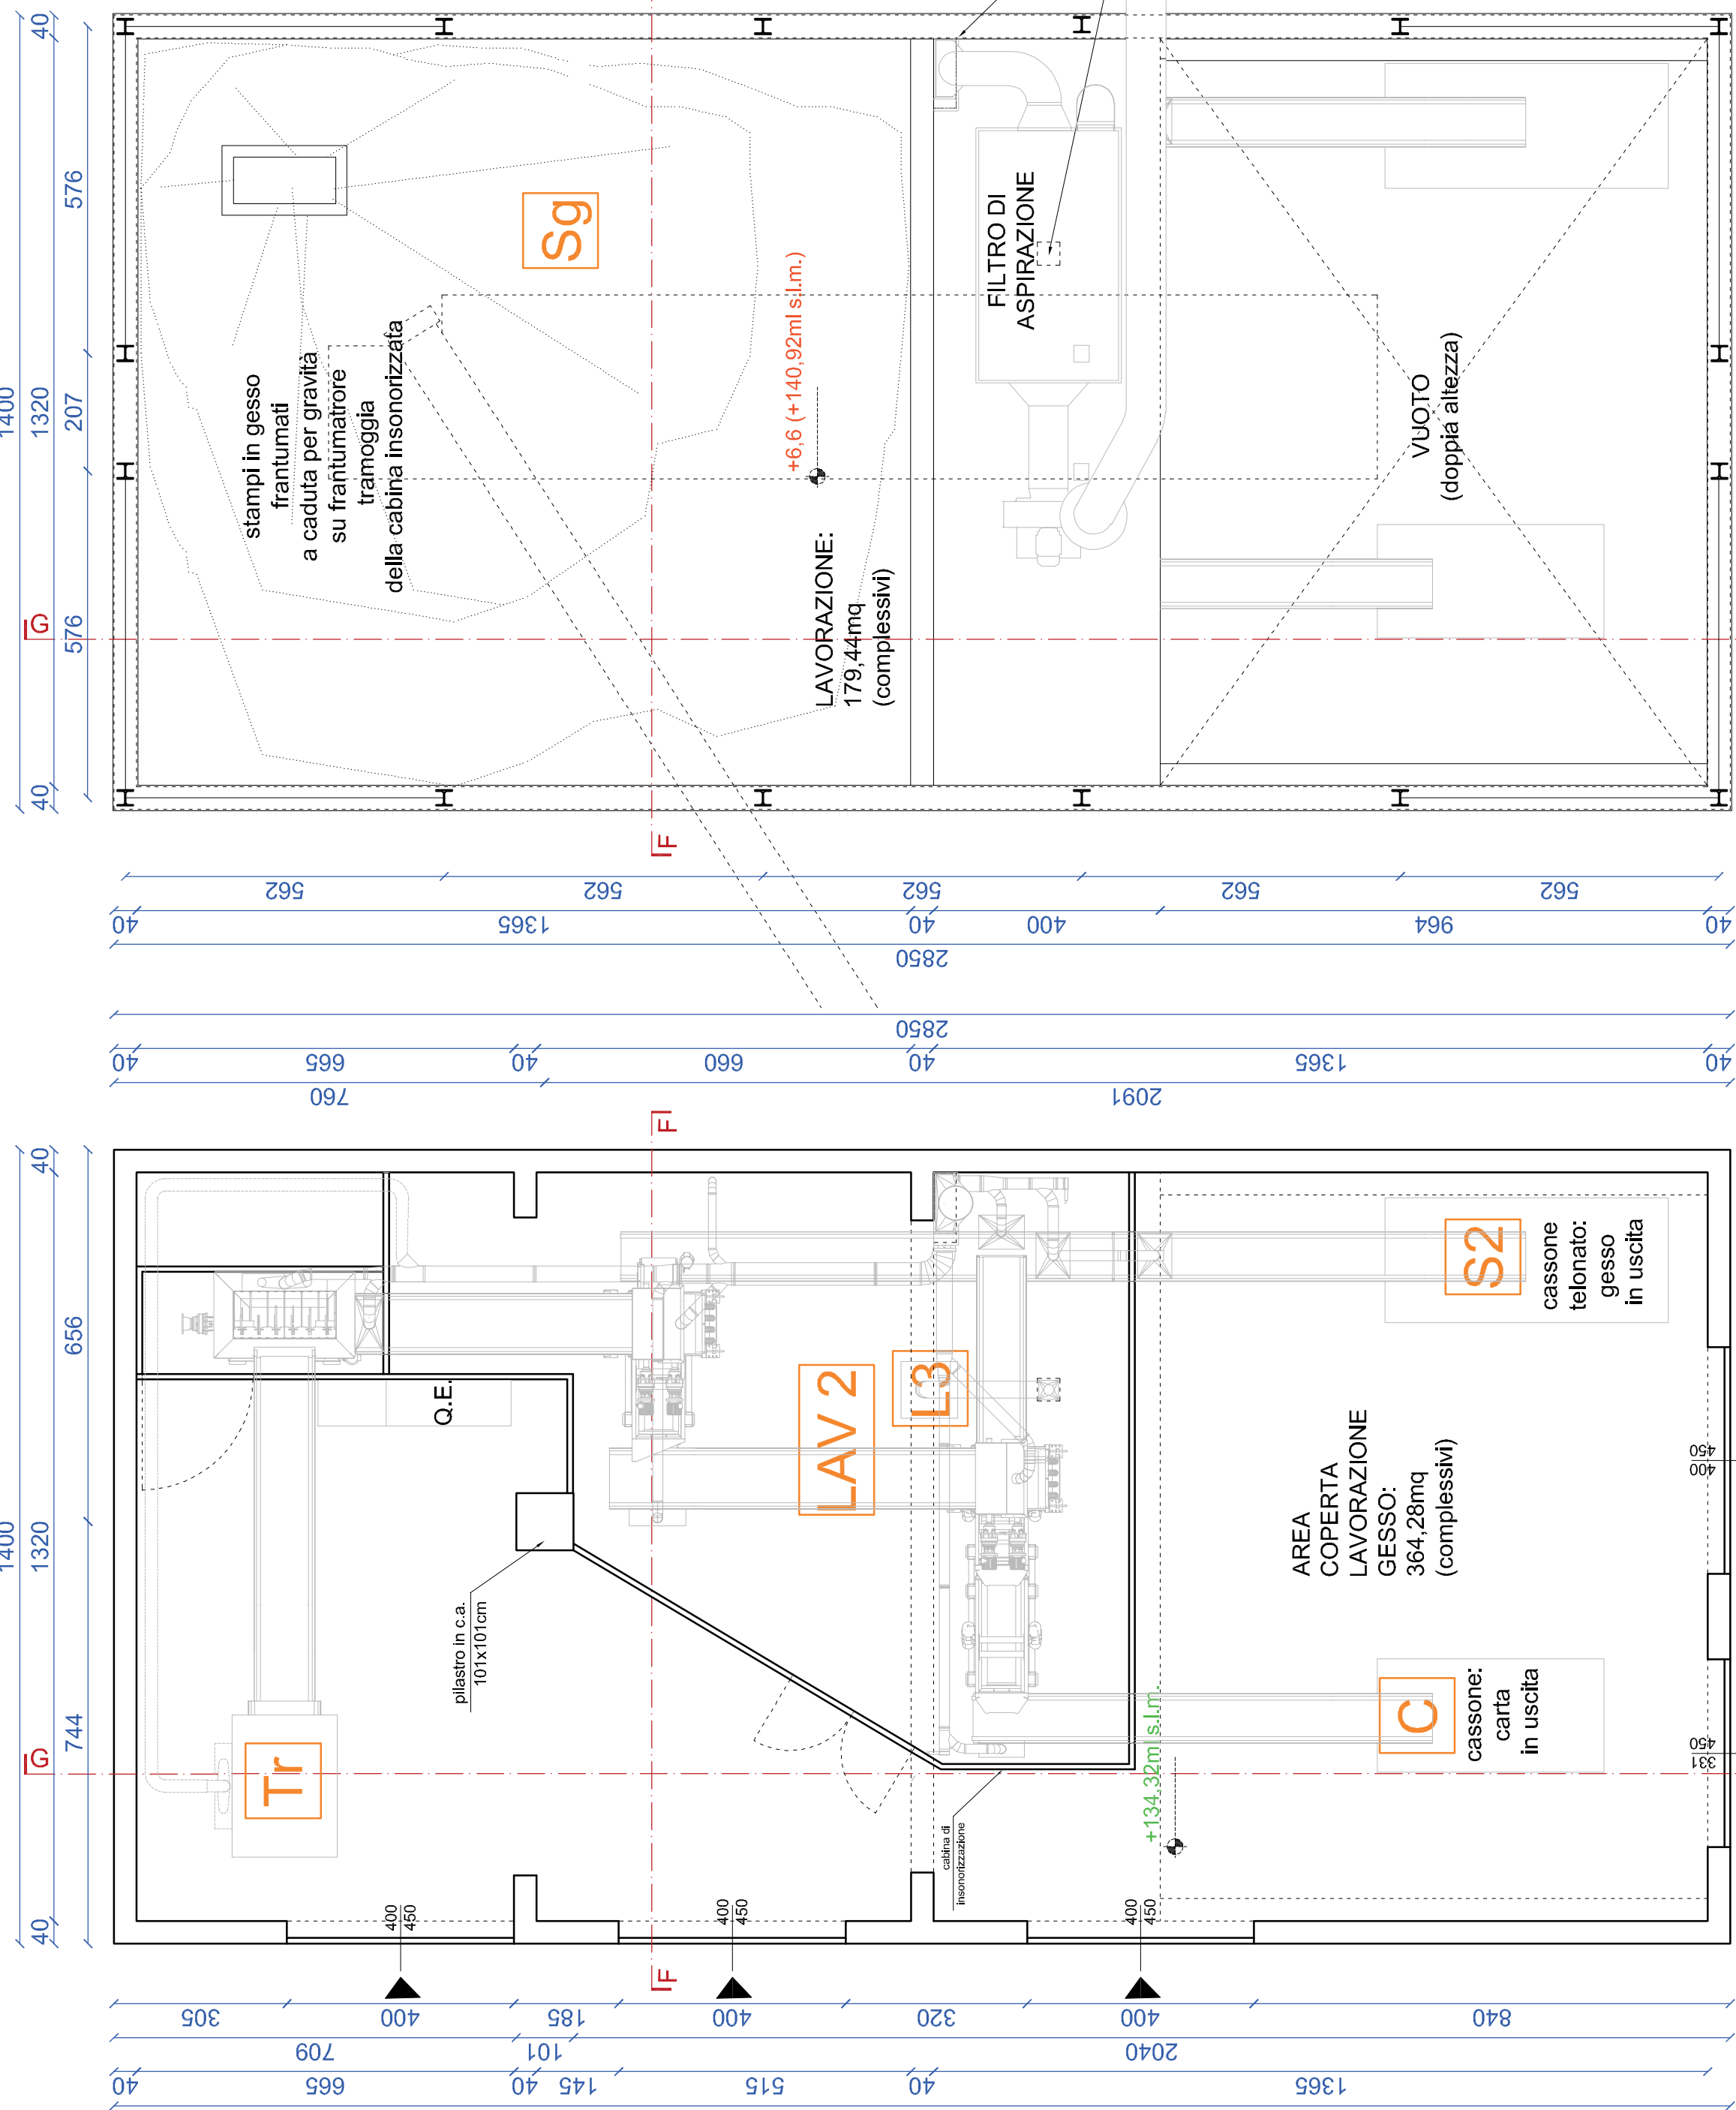


sezione F-F scala 1:100


render ambientato vista da sud




sezione G-G scala 1:100

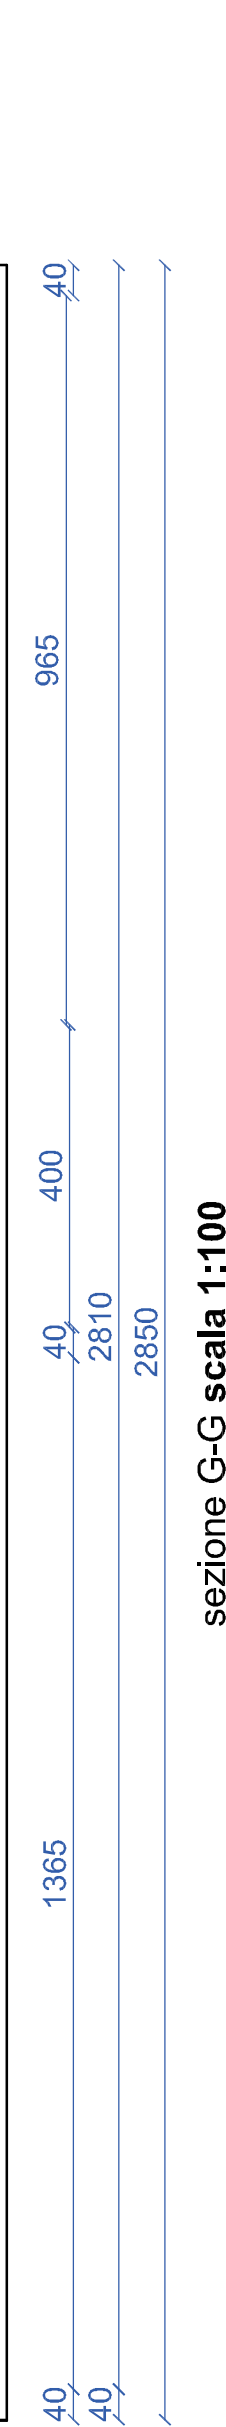


sezione L-L scala 1:200

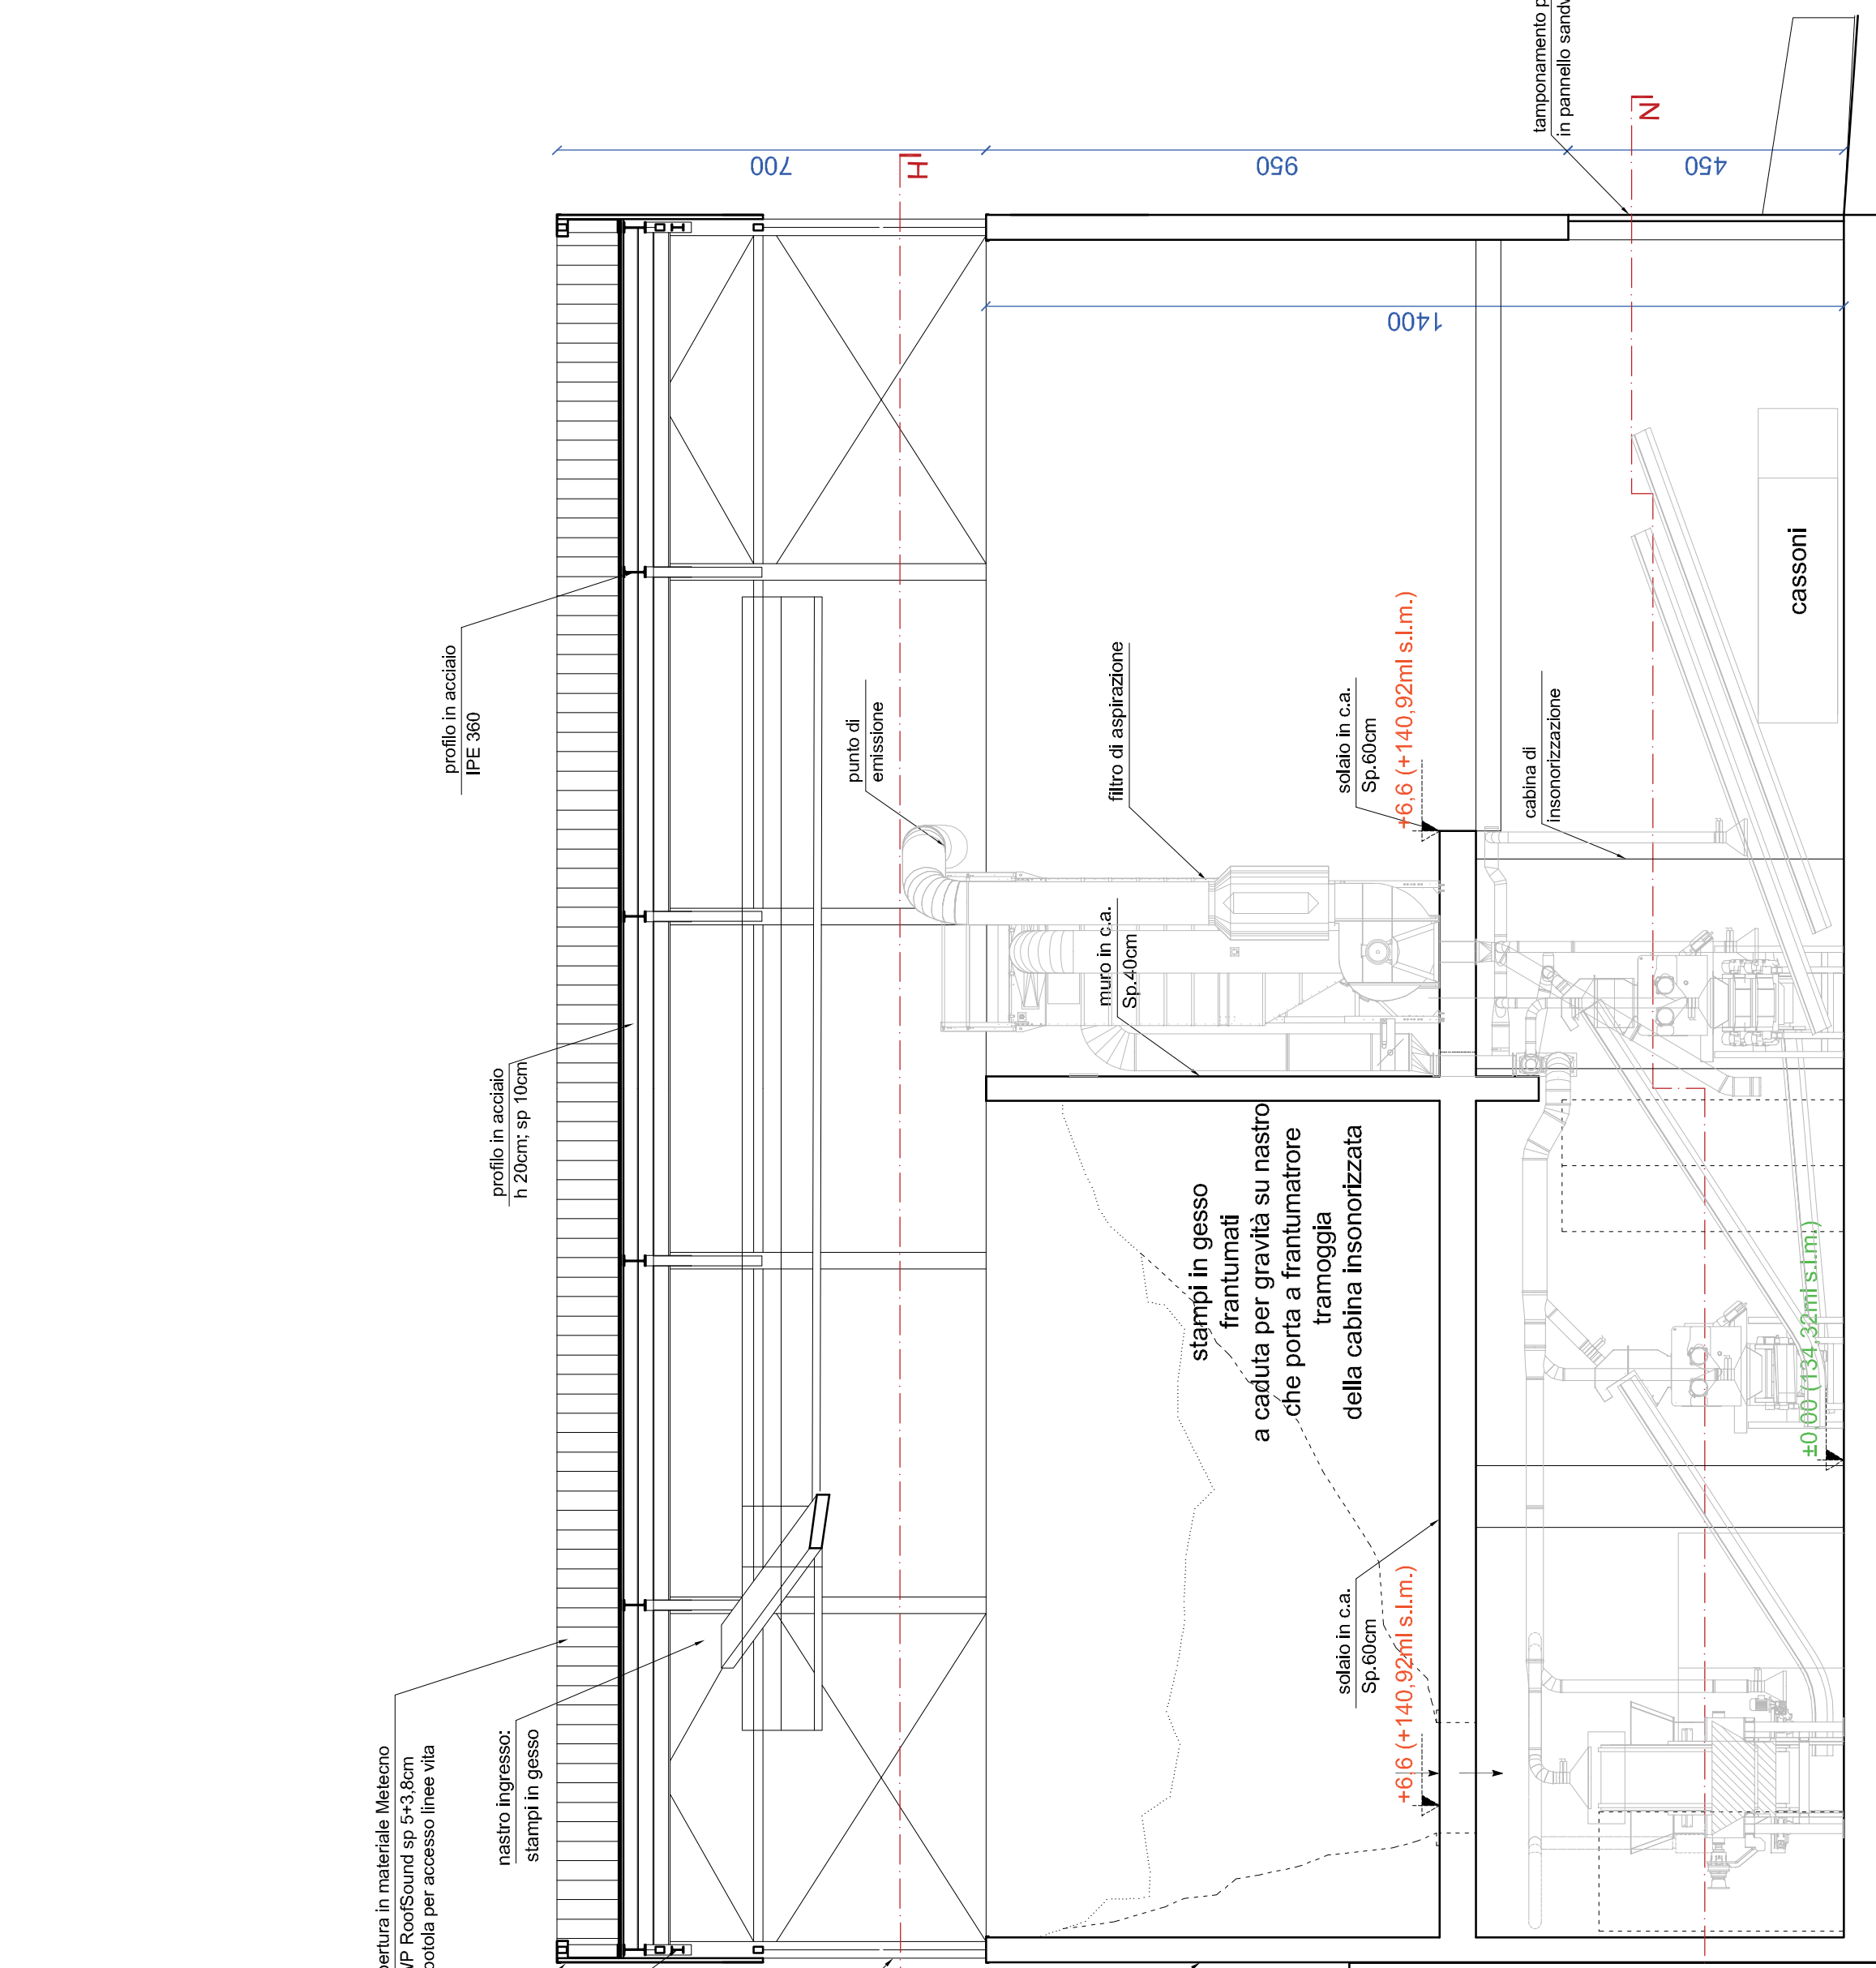

sezione M-M scala 1:200

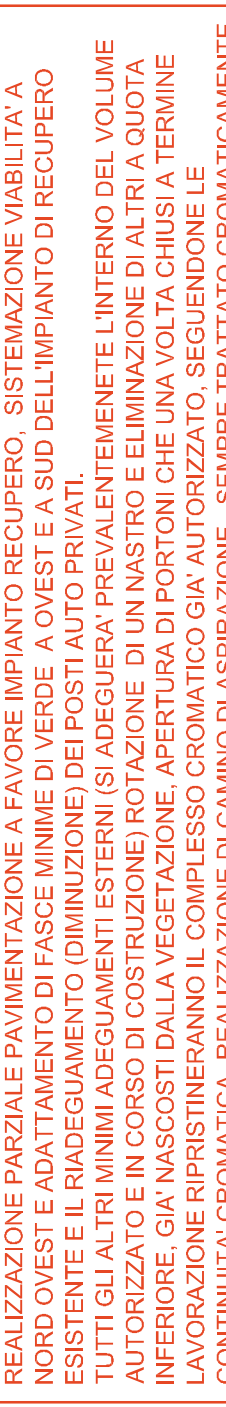

TERRANO IL COMPLESSO CROMATICO GIÀ AUTORIZZATO, SEGUENDONE LE
DELLA VEGETAZIONE, AL LAVORO DI UN'A SOLA GRUPPA TECNICA
DELL'AZIONE DI CARBONIO APOLO 17. COME TRATTATO COGNITIVAMENTE

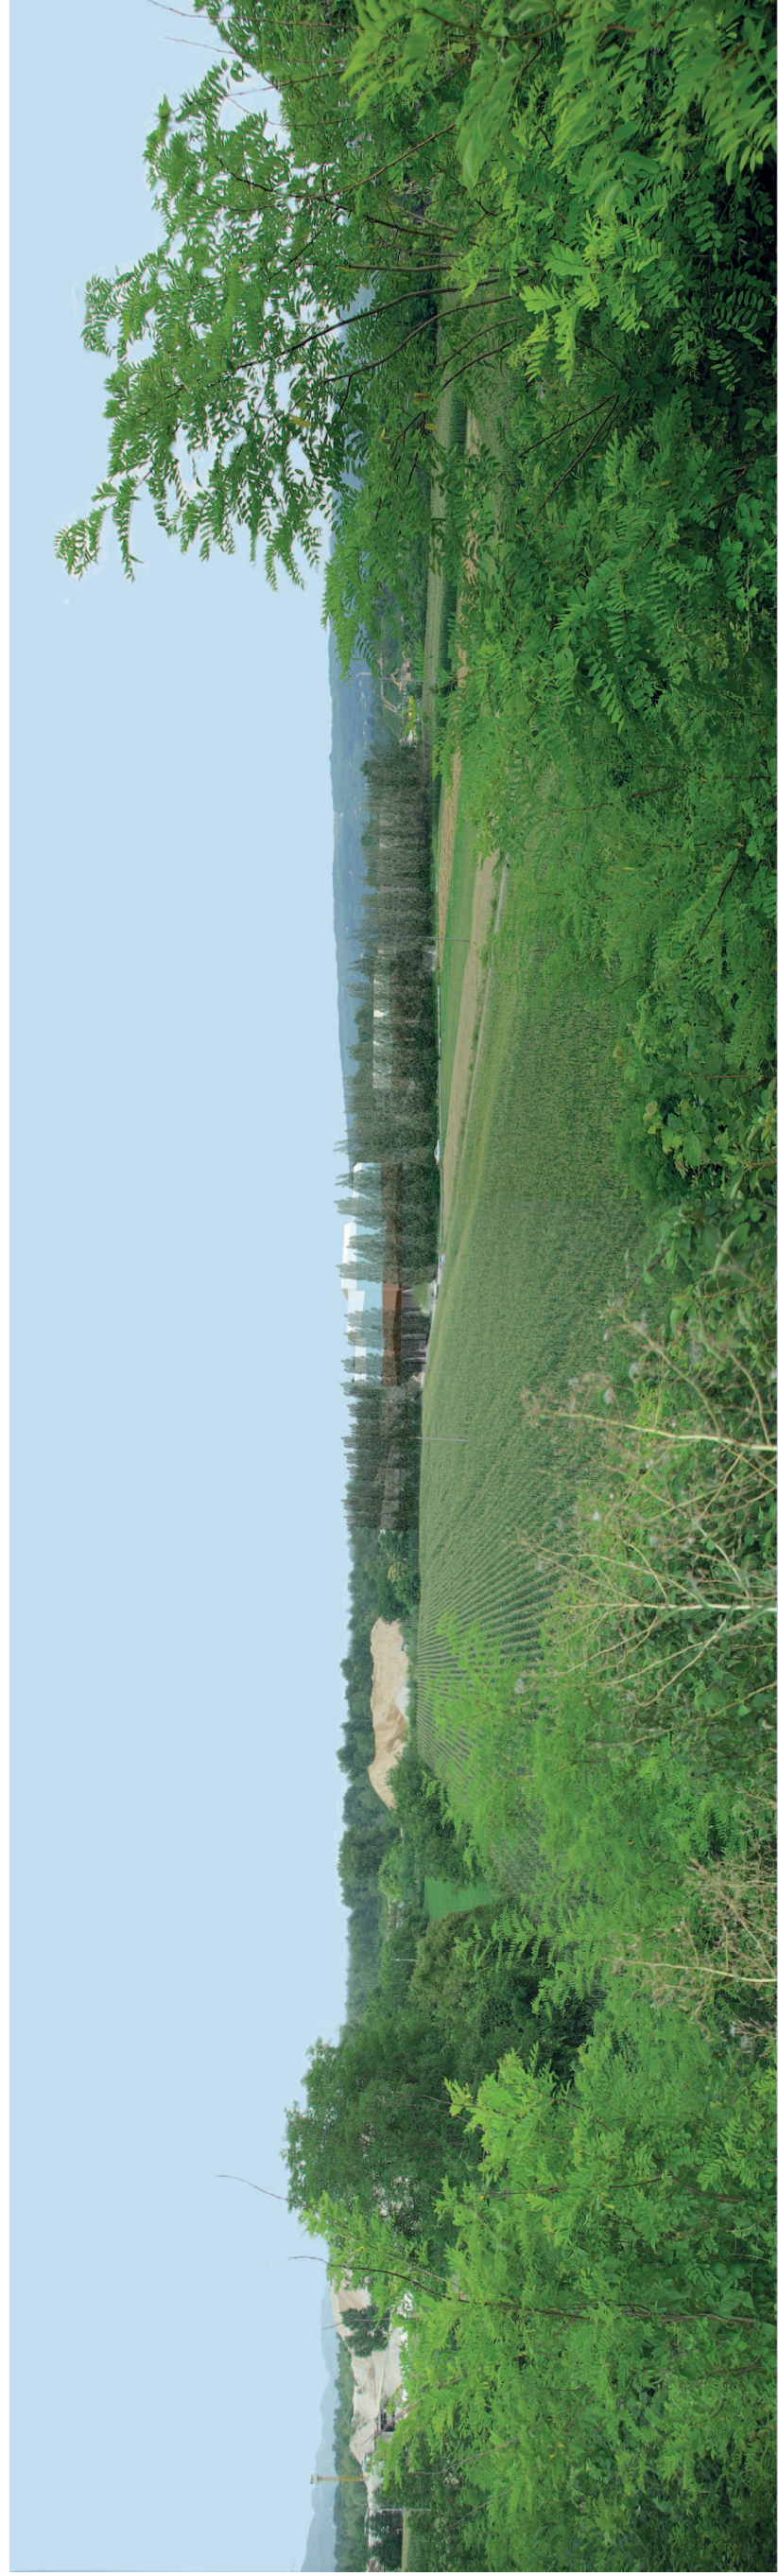

render ambientale vista da nord-ovest



cabina enel esistente: da mantenere in posizione originaria e riattivare (vd planimetria di progetto (R); immersa all'interno di fascia a verde piantumato



render ambientato vista da via della ghiala

legenda

	limite area di intervento
	quota CAPOASOLO di 2° livello riferita al livello sul mare congruente con quota CIR (vd. tavole A e 2R3)
	quota puntuale stato di fatto-attuazione (d) / stato di progetto adeguato/integrato (rosso) riferito al livello sul mare congruente con quota CIR
	quota di imposta impianto recupero rifiuti di progetto adeguato/integrato riferita al livello sul mare congruente con quota CIR
	quota elevazione zona di rispetto adeguata/integrata (rosso) riferita al livello sul mare congruente con quota CIR
	quota elevazione di imposta impianto recupero rifiuti di progetto adeguato/integrato riferita al livello sul mare congruente con quota CIR
	accesso carrubo ovest (vd. tavole 1A, 1B1 e 2R3); principale (privatario)
	accesso carrubo nord (vd. tavole 1A, 1B1 e 2R3); secondario (privatario)
	ZTO ZDO: originarie degli impianti (art. 31 NTO Ph) per la lavorazione degli inertii
	area privata e demaniale prossima al litorale con possibilità di futuro ampliamento dell'area verde attrezzata e delle opere di ingegneria (protezione di argine) con piantumazioni e drenaggio
	superficie scoperta trattata a vapore autumato specifica scoperta area oggetto di PAUP; impianto recupero inertii da demolizione per recuperare rifiuti a base gesso (compresi muri in c.a. e a mattoni) per trasferirli su discarica autorizzata (in attesa di autorizzazione) secondo le variazioni di caratteristiche sopportate su area immobilizzata (art. 98 del D.Lgs. n. 151 del 06.03.2010), non più spostata ad esterne ma mantenuta in posizione originaria, da rilevare recupero rifiuti non pericolosi su discarica autorizzata (circa 60.000 m³) rispettando la documentazione ufficiale pervenuta a seguito degli stessi Proclami: ff. Provvedimenti 1 prot. 3026/2013 del 22.03.2013 Sst.; T TSUS Tavola 1 prot. 3026/2013 del 22.03.2013 Sst.
	area destinata ad attività industriale/recupero (120.000 m²) rifiuti non pericolosi (celle modulate previste in NTO vigenti) di progetto a seguito adeguamenti e integrazioni
	delineazione aree EWM intere indicazione schematizzata campo prodotto EWM DM 10222 (v.d. specifiche relative)
	limite SIC (Importanza Comunitaria) (SIC) e Zona di Protezione Speciale (ZPS)



tabola 4 R3 (ADEGUAMENTO/INTEGRAZIONE A RICHIESTA PROVINCIALE
INTEGRAZIONI PROT. 2023/114 PRAT.N. 2022/159)

alimentati
scala 1:500, 1:200, 1:100, scala a vista
(presentazione di adeguamento/integrazione spontanea a seguito conferenza di
servizi del 23.11.2023)

committente
 DAL ZOTTO SRL
 via Pontello n. 12 Crocetta del Montello (Tv)
 P.IVA 01831750268

Progettista
Arch. Sara Favotto

via castello 3/a
37050 vesignò (vr)
tel. 047. 25.97.212 - e-mail sarrafus@gmail.com
STUDIO NOVEA - PEC sara.farotta@studio9spec.it

Al termini di legge si riserva la proprietà di questo elaborato che non potrà essere riprodotto, duplicato e o reso noto a terzi in tutto e o in parte privo della firma autografa e del timbro o senza autorizzazione, secondo quanto previsto dalla Legge 22.04.41 n. 633 - art. 2575