



Pianta Piano Copertura
Scala 1:100

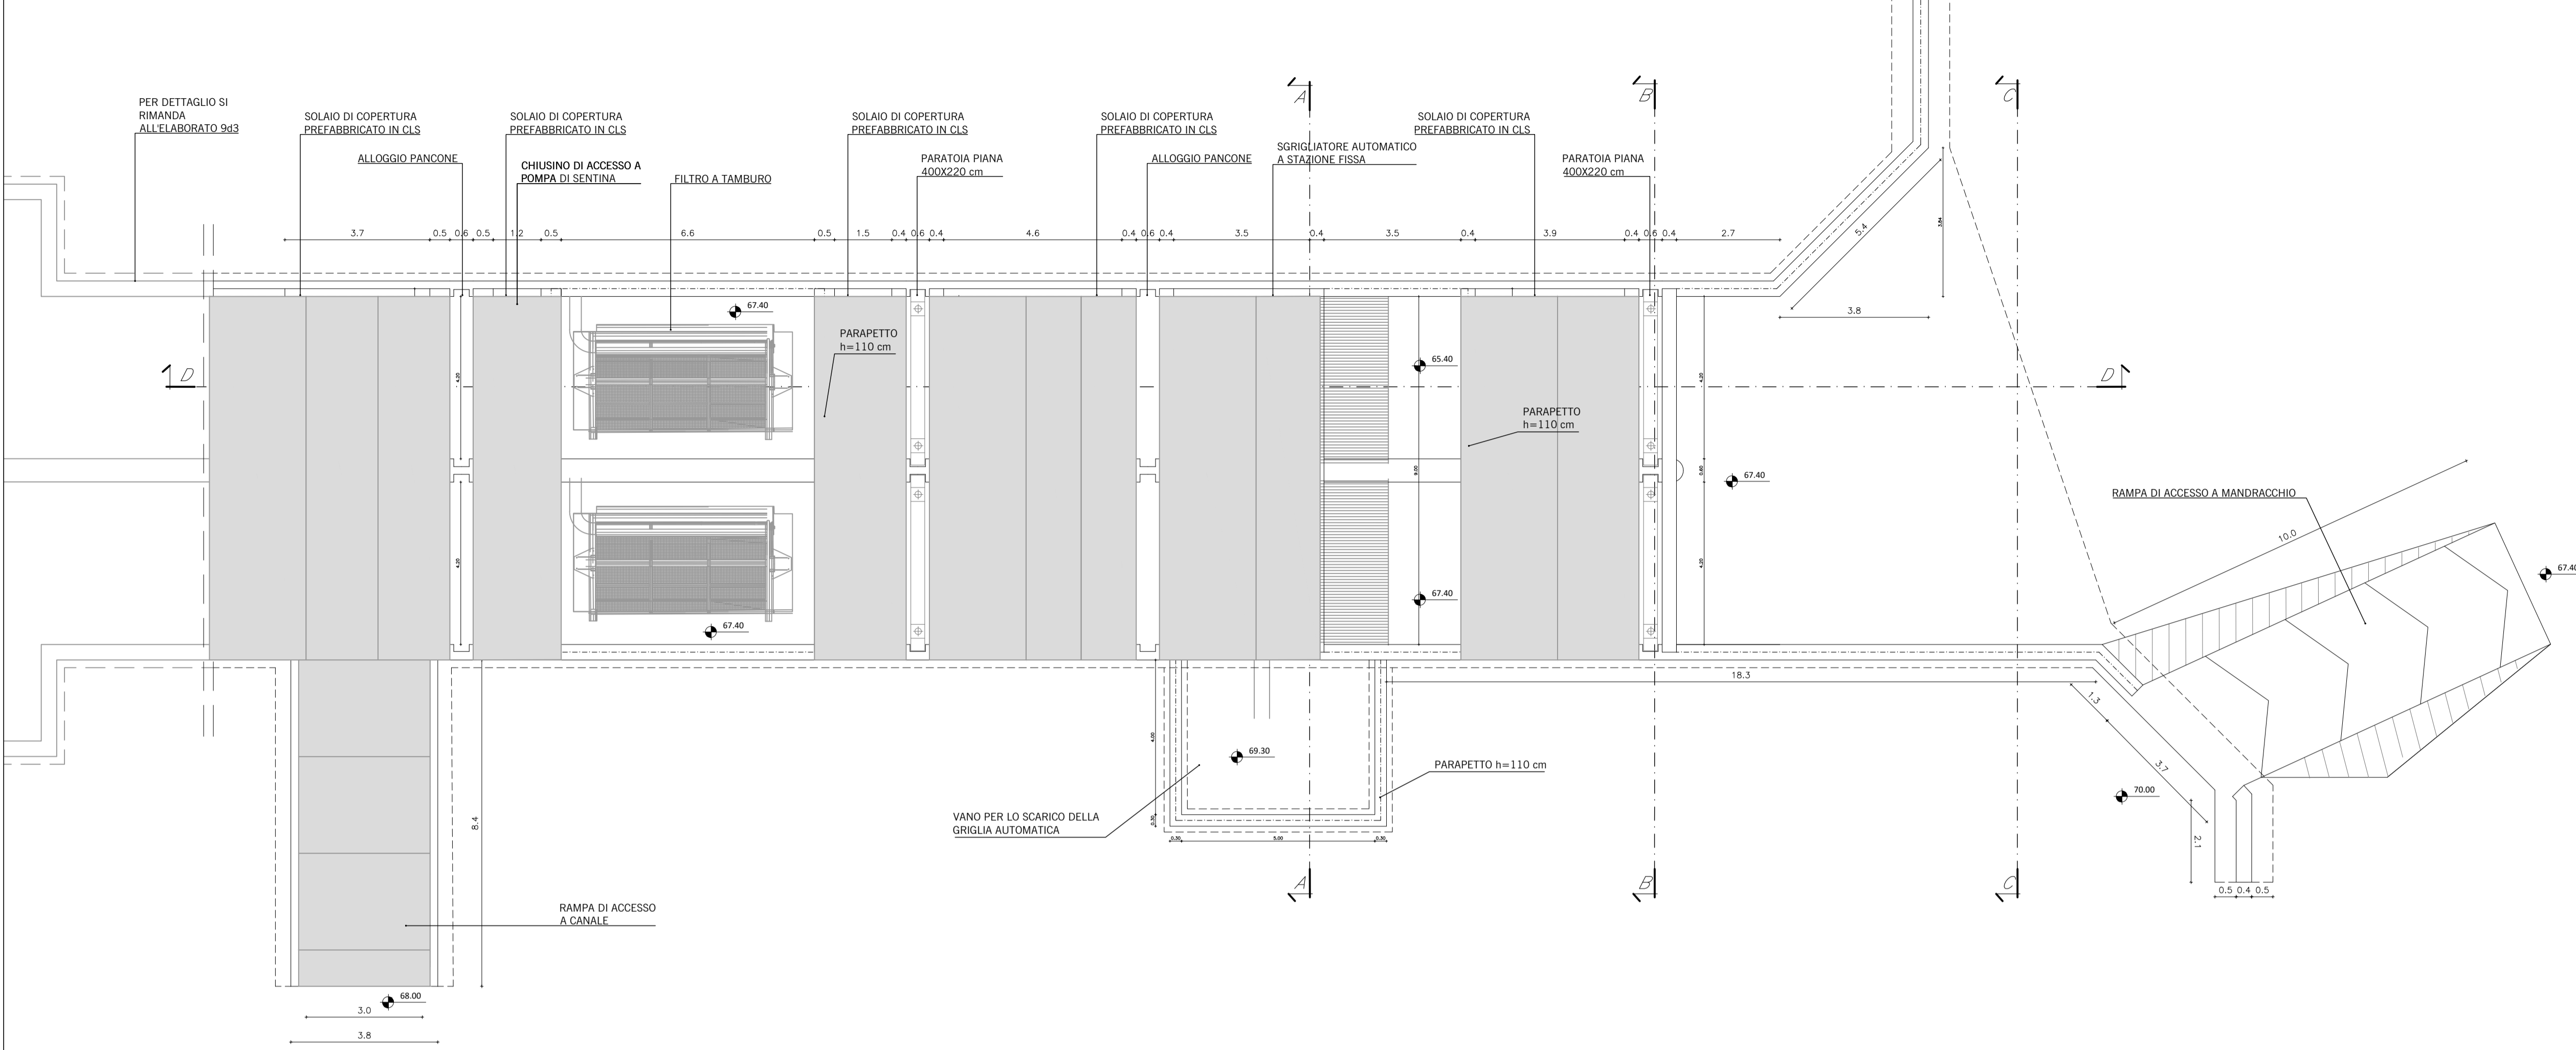

Pianta Fondo
Scala 1:100

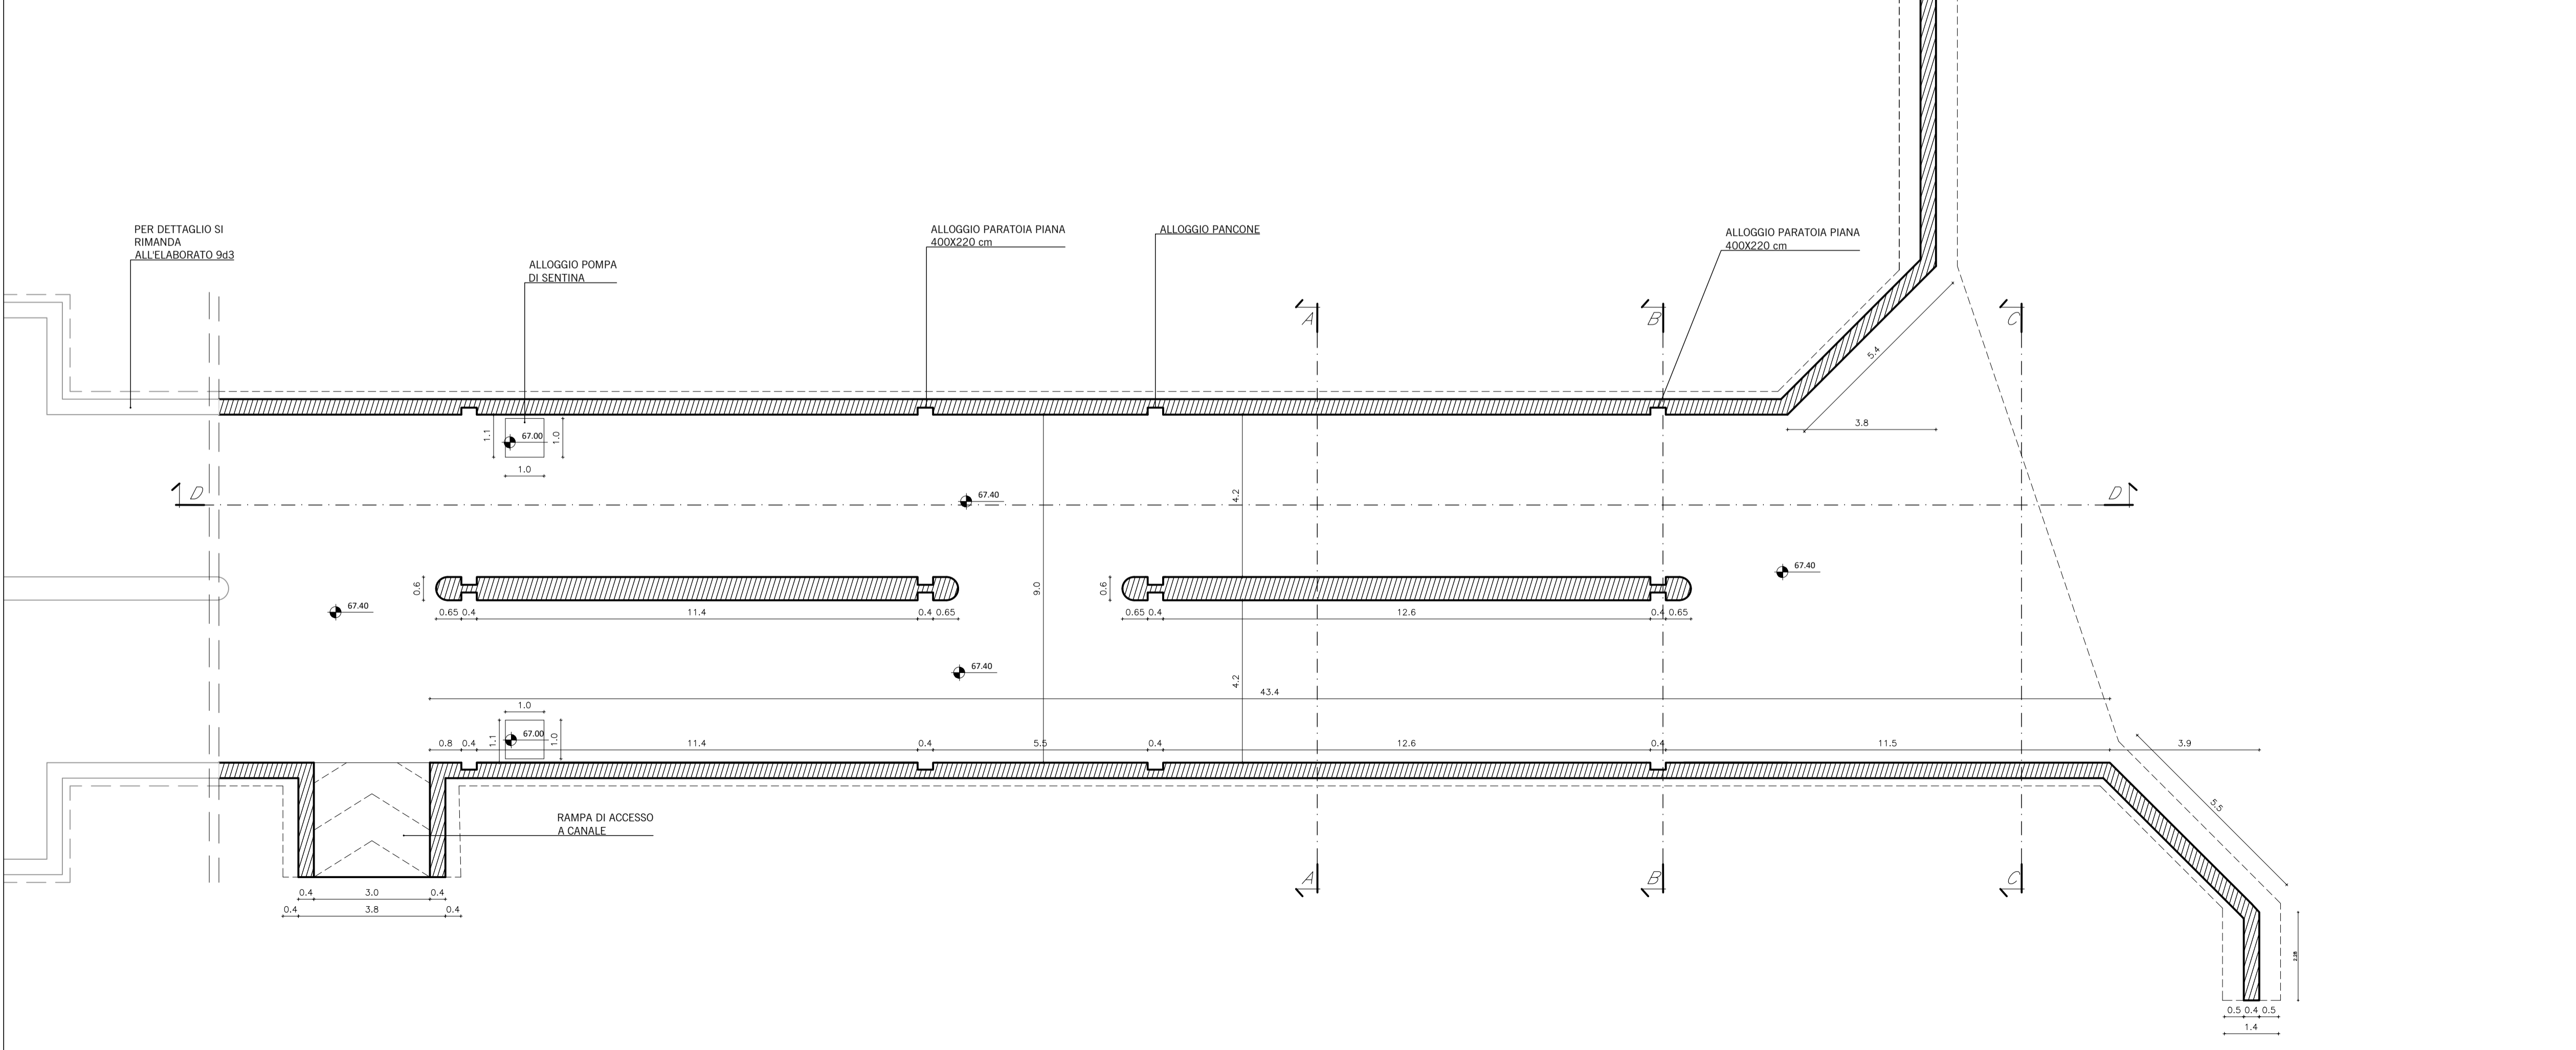

Legge 205/2017 art.1 comma 518.
Primo Stralcio del Piano Nazionale degli interventi nel settore idrico sezione "invasi".
RICONVERSIONE DEL SISTEMA IRRIGUO DA SCORRIMENTO A PLUVIRRIGAZIONE DELL'IMPIANTO DENOMINATO VEDELAGO NORD E IMPIANTI CONTIGUI IN DESTRA IDRAULICA DEL FIUME PIAVE
Codice intervento 518/32
CUP H1719000110001 - CIG 8561391B58
PROGETTO DEFINITIVO



OGGETTO:
Opera di presa e stazione di sollevamento Ovest dal canale di Ponente - Piante - Canale Mandracchio

Allegato **SP9d5**
Montebelluna
Settembre 2022
Revisione **00**
Visto: IL R.U.P.
Ing. Daniele Mirolo

PROGETTAZIONE

<p>INGEGNERIA 2P MANDATARIA: INGEGNERIA 2P & associati s.r.l. 35027 - San Donà di Piave (TV) Via G.B. Dall'Ami, 27/3 Ing. Giovanni Camello - PROJECT MANAGER Ing. Caterina Masotto Ing. Corrado Perini Ing. Andrea Polo</p>	<p>BETA STUDIO MANDATARIA: BETA STUDIO s.r.l. 35020 - Ponte San Nicolo' (PD) Via G. Rossa, 20/A Ing. Luca Montemaro Ing. Elisabetta Marchetto</p>	<p>PETRA P.E.T.R.A. Società Coop. 35143 - Padova Via Martiri, 10/A Dot. Arch. Paolo Molteni</p>
<p>HMR AMBIENTE HMR s.r.l. HMR AMBIENTE s.r.l. 35121 - Padova Piazza stazione, 7 Ing. Marco Geronzi - RESPONSABILE INTEGRAZIONE PRESTAZIONI SPECIALISTICHE Ing. Fabrizio Panchi Anquet Ing. Marco Venturini Ing. Francesco Zanussi</p>	<p>GREENPLAN ENGINEERING 35044 - Montebelluna (TV) Via Piner, 19 Dot. Agr. Gino Bottevello</p>	<p>ARCADIA 35045 - Montebelluna (TV) Via Piner, 25/2 Dot. For. Michele Marchetti</p>
<p>TECHNABIT s.r.l. 35044 - Montebelluna (TV) Corle Maggiora, 22/5 Ing. Enea Cavallari Ing. Rinaldo Francesco</p>	<p>SNB SNB - SOCIETA' NORD BONIFICHE di Braggioni Maurizio & C. s.a.s. 35128 - Padova Via A. Dall'Ami, 12 Dot. Maurizio Braggioni</p>	<p>ARCH MAURIZIO CONTE 35018 - San Martino di Lupatò (PD) Via Milano, 35/A DOT. GEOL. NICCOLO' IANDELLI 35045 Montebelluna (TV) Via Venezia, 14</p>

Consorzio di Bonifica PIAVE
Via S.Maria In Colle, 2
31044 Montebelluna (TV)
C.F. e P.IVA 04355020266


info@consorziopiave.it
consorziopiave@pec.it
www.consorziopiave.it

Tel. 0423 2917
Fax 0423 601446

Unità periferiche
Treviso
Piazza Unità d'Italia, 4/5

Oderzo
Via Belluno, 2

INQUADRAMENTO - SCALA 1:10.000

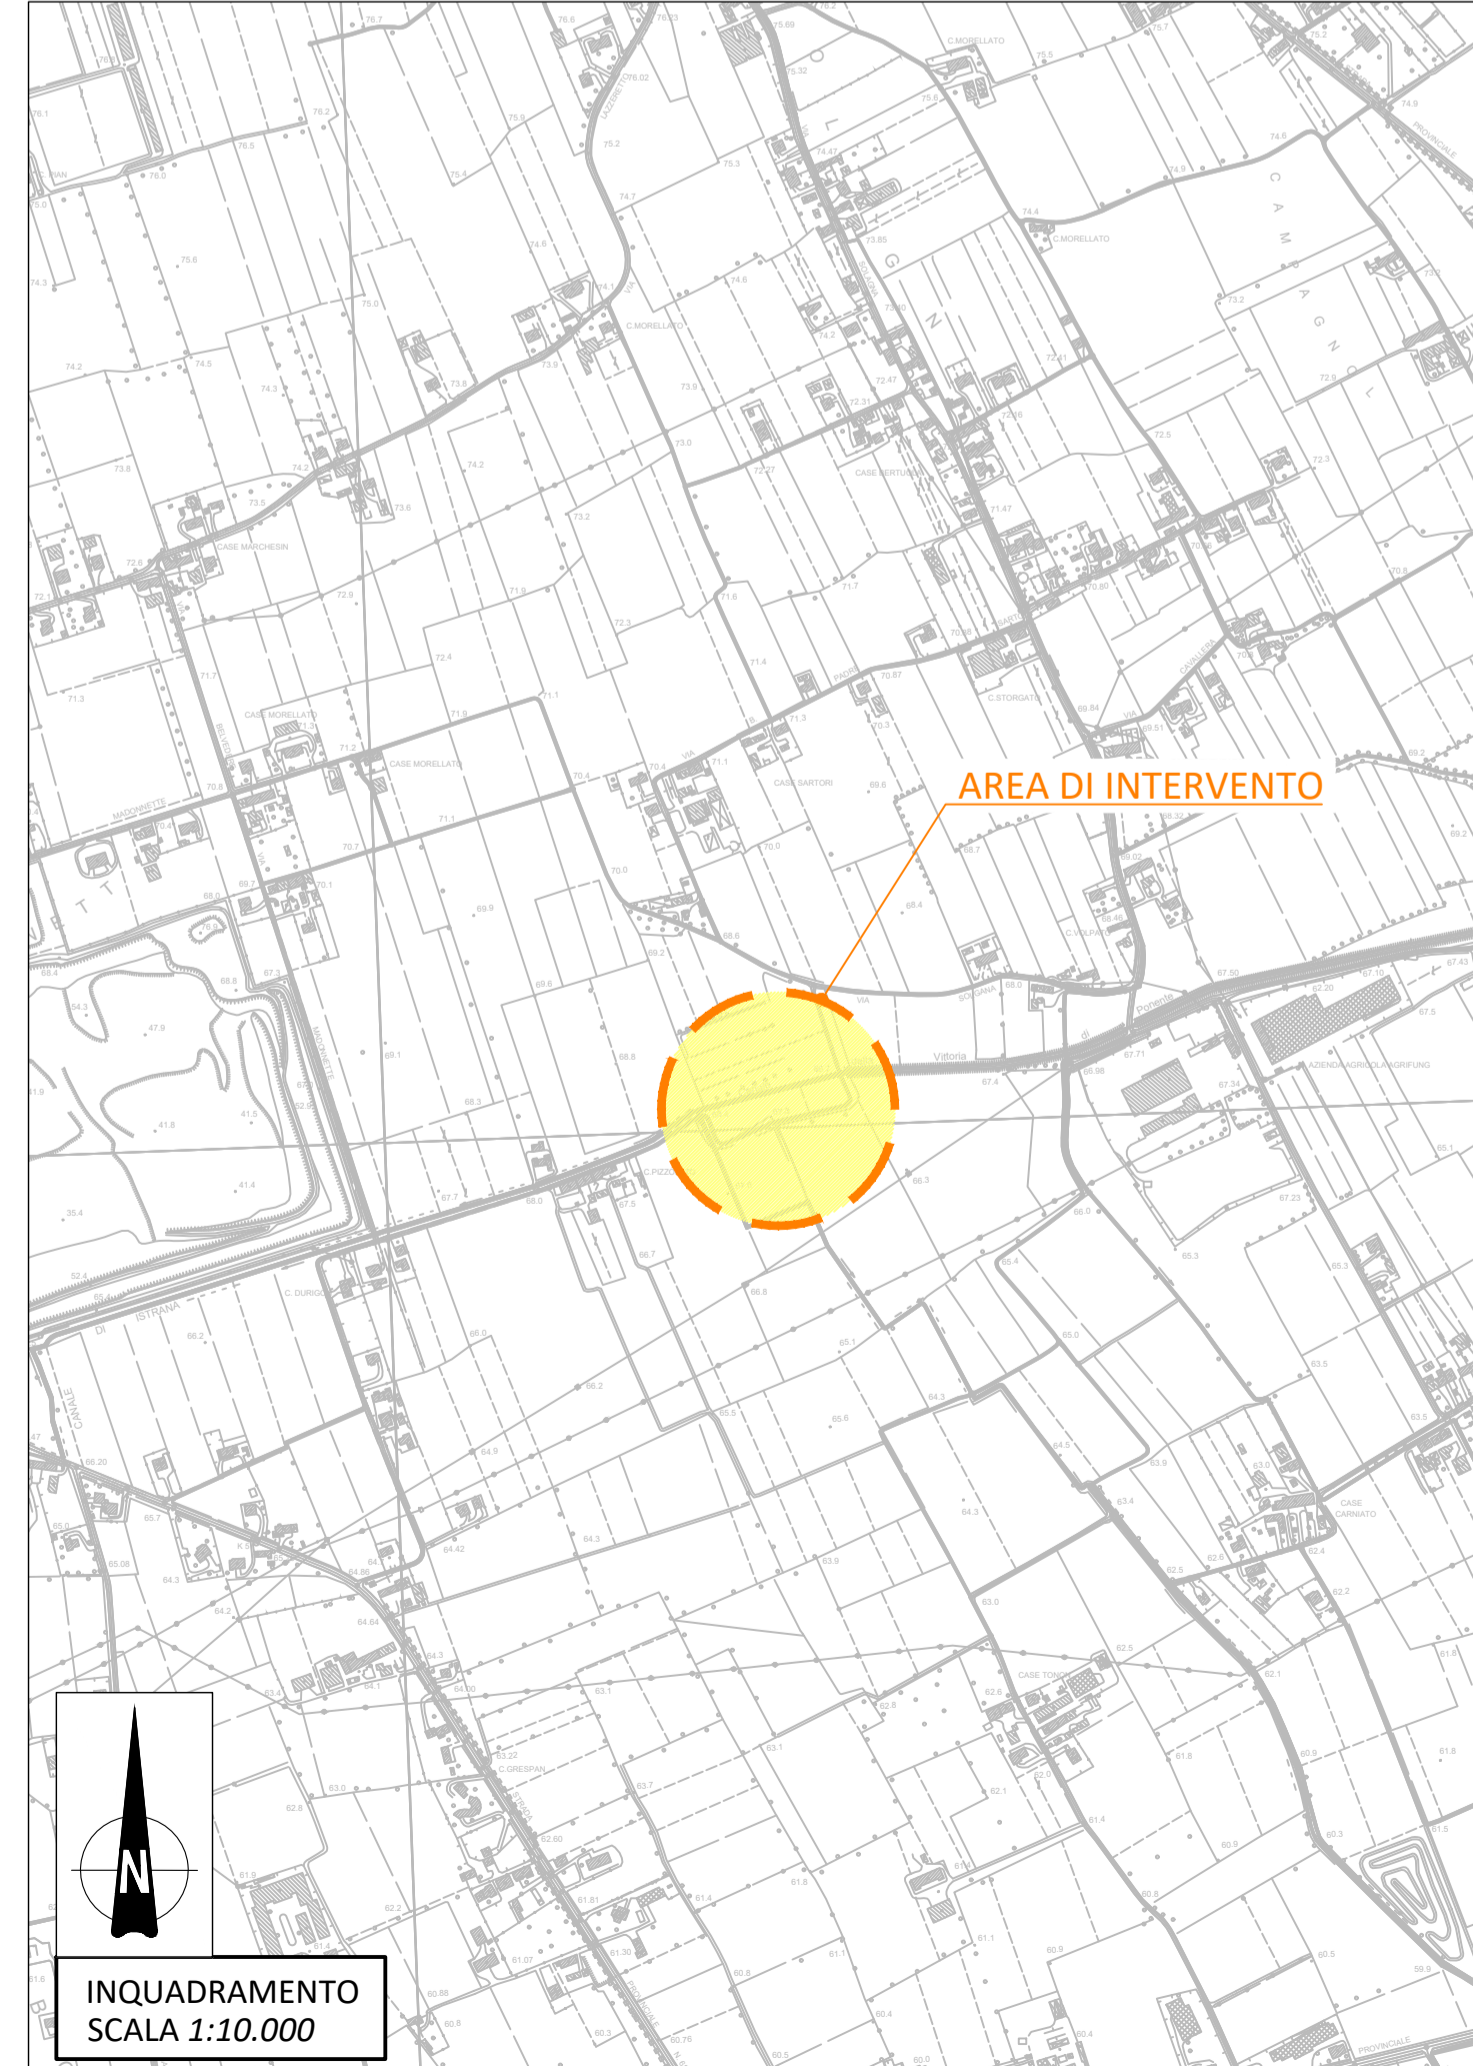

INQUADRAMENTO
SCALA 1:10.000