

AUTORIZZAZIONE UNICA AMBIENTALE

ELABORATO: - Pianta piano terra con indicazione camini emissioni fumi
- Mappa catastale e P.I.

Data: 01-07-2014 Scala: 1:2000 - 1:200


Agg.:

Il Proprietario: Latterie Venete spa - Vedelago


Il Progettista: Ing. GABRIELE THIELLA

SERVER / Public / studio / Cartella3 / RADAR / Privati / Ca Form / Latterie Venete-Vedelago / Stabilimento grande / Emissioni fumi 2014

tavola
1

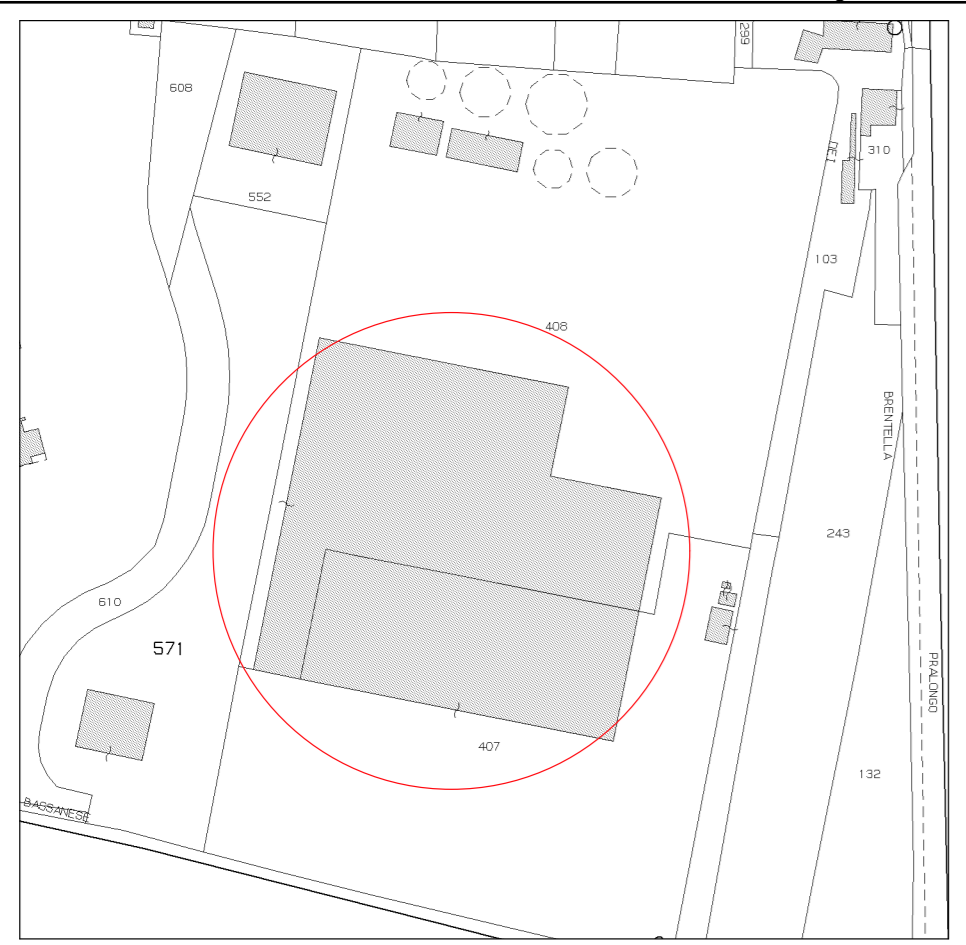

ESTRATTO DI MAPPA CATASTALE
COMUNE DI VEDELAGO - FG.C/3 MAPP. 407-408-552-571
Scala 1:2000

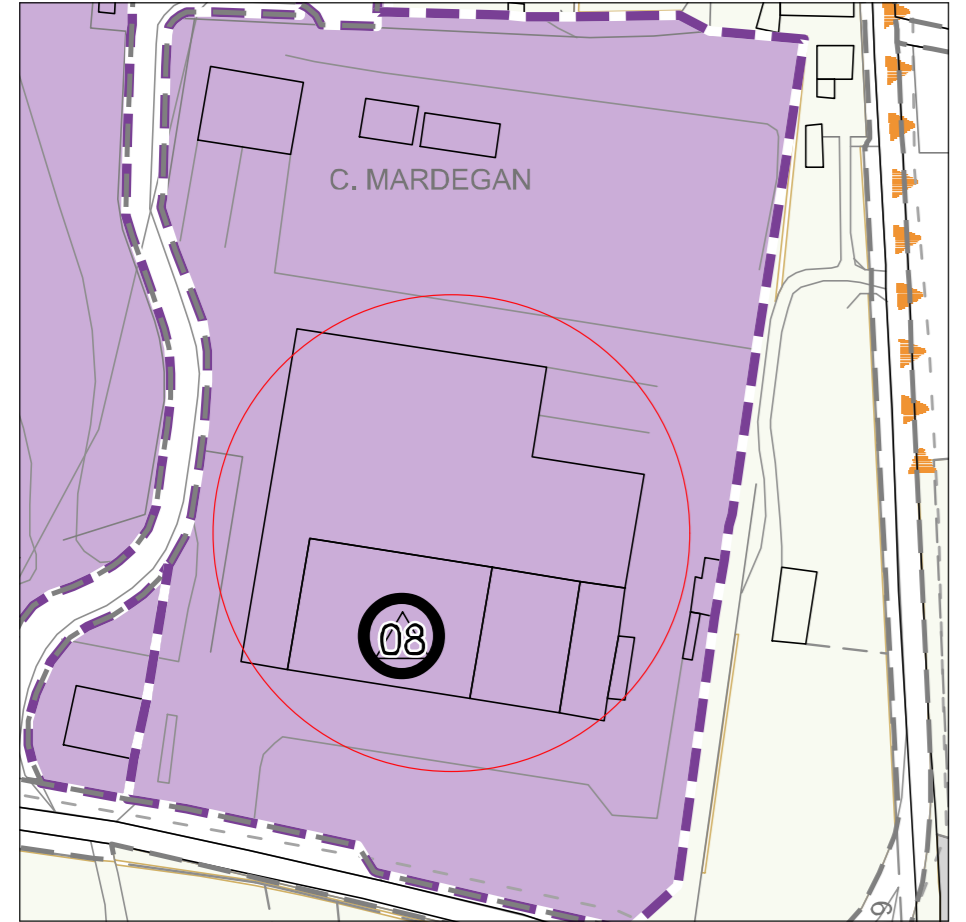

ESTRATTO DI P.I. - COMUNE DI VEDELAGO
ZONA D1/14 Scala 1:2000



- LEGENDA:**
- 1 Camino caldaia centrale termica Ø40, H=4.00 m.
 - 2 Camino caldaia centrale termica Ø40, H=4.00 m.
 - 3 Ritorno condensa+aliment. caldaia centrale termica Ø20, H=1.00 m.
 - 4 Cappa aspirante fornello camera Ø20
 - 5 Aspiratore ambiente Ø20
 - 6 Aspiratore ambiente
 - 7 Aspiratore lavaggio
 - 8 Aspiratore lavaggio
 - 9 Aspiratore ambiente
 - 10 Cappa vasca produzione ricotta
 - 11 Cappa vasca produzione ricotta
 - 12 Gruppo elettrogeno
 - 13 Sfiato ricambio aria cabina quadri elettrici
 - 14 Sfiato ricambio aria cabina quadri elettrici
 - 15 Canale di sicurezza per espulsione eventuali fanghi armoniaci
 - 16 Aspiratore plastificazione Ø20
 - 17 Aspiratore lavaggio stampi mic.
 - 18 Aspiratore linea pressatura
 - 19 Aspiratore linea pressatura
 - 20 Aspiratore linea pressatura