
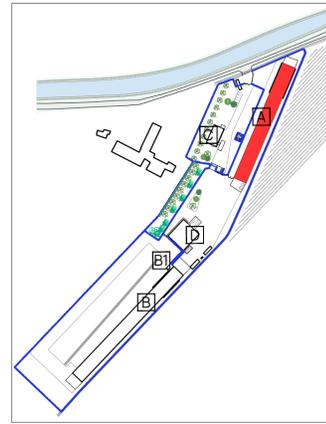



Limite di proprietà

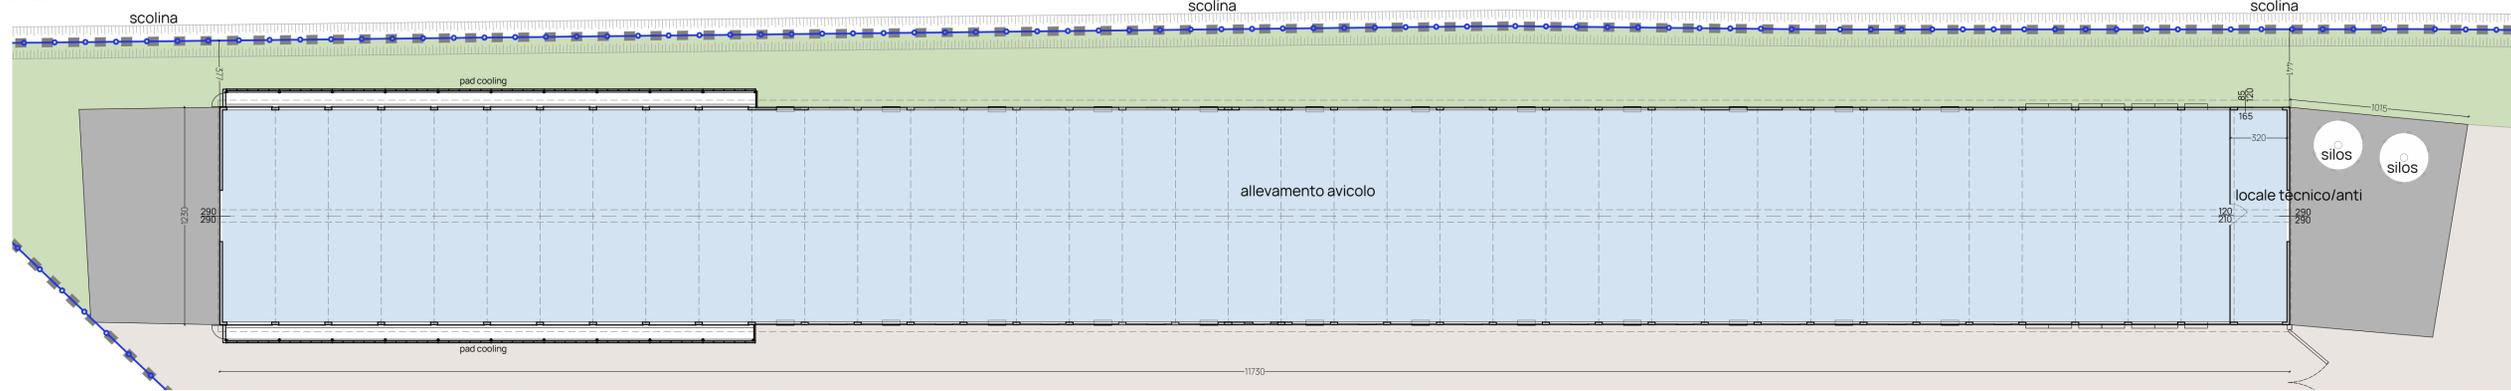


PIANTA PIANO TERRA  
SCALA 1:200

TABELLA DELLE DESTINAZIONI D'USO


Destinazione d'uso	Superficie (mq)	Altezza (m)	Volume (mc)	Sup.ill. (mq)
allevamento	1365,00	3,60 hm	4914,00	17,73
locale tecnico/anti	38,40	3,60 hm	138,24	3,54

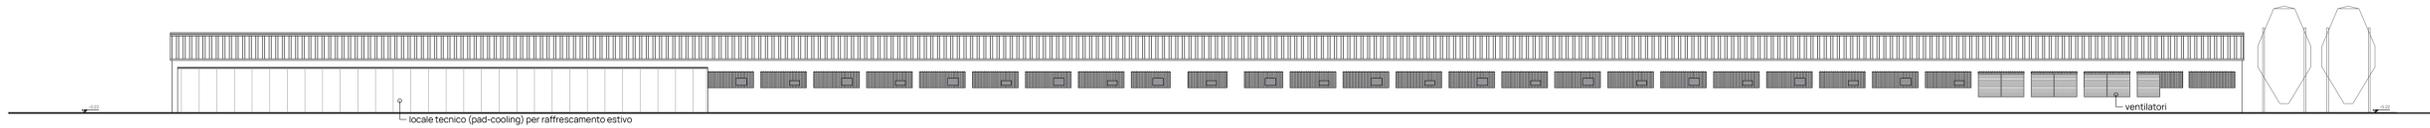


PROSPETTO NORD-OVEST  
SCALA 1:200

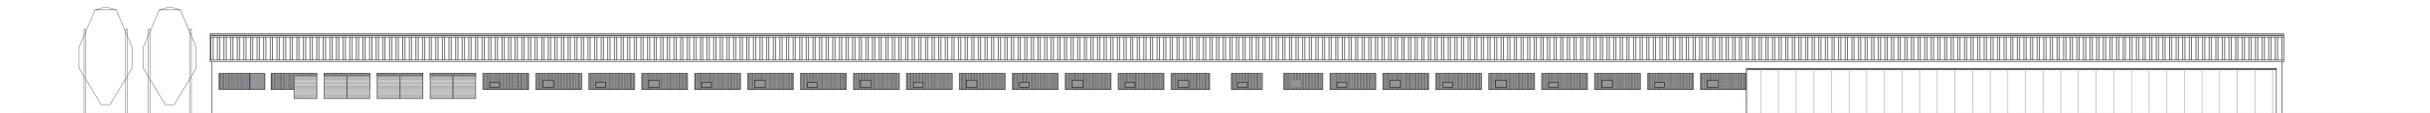


PROSPETTO SUD-EST  
SCALA 1:200

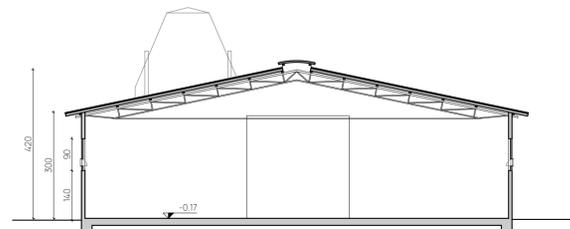

SEZIONE TIPO  
SCALA 1:100

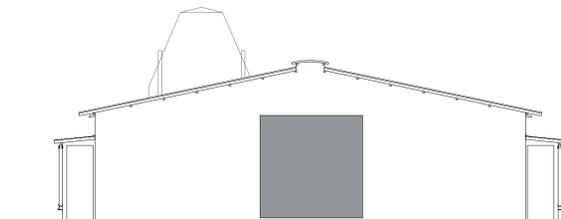

PROSPETTO NORD-EST  
SCALA 1:100

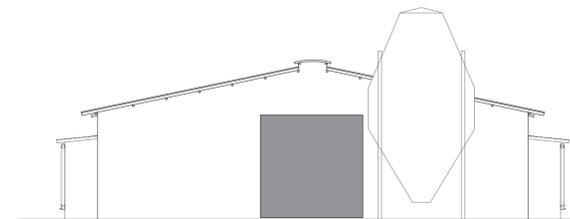

PROSPETTO SUD-OVEST  
SCALA 1:100

IO/SONO SOLO DI PROPRIETÀ ESCLUSIVA DELLO STUDIO ASSOCIATI LA RIPRODUZIONE, LA DISTRIBUZIONE, LE MODIFICHE, IL COMPLETAMENTO, ANCHE SOLO IN PARTE, O QUALSIASI ALTRO USO DEL SUDDETTO MATERIALE NON SONO PERMESSI SENZA IL CONSENSO DELLO STUDIO.

DD	Emissione	08/07/2024	CV
N:	Descrizione:	Data:	Verificato:

**OPA**  
associati

Arch. Paola Cason  
Via Maggiore G. P Piovesana, 115/b  
31015 Conegliano TV  
info@opa-associati.it

COMMITTENTE

SOC. AGR. BACCA SRL  
PARTITA IVA 05063220262

PROGETTO

**AMPLIAMENTO  
ALLEVAMENTO AVICOLO**

Via Bidoggia Alta n. 4 - 31040 Cessalto TV

OGGETTO

STATO DI FATTO  
FABBRICATO A

File: 20/2023-05-SEF  
Disegnatore: PC Verificato da: CV  
Data: 08/07/2024

ELABORATO

REVISIONE

TAV 07

00