


Limite di proprietà

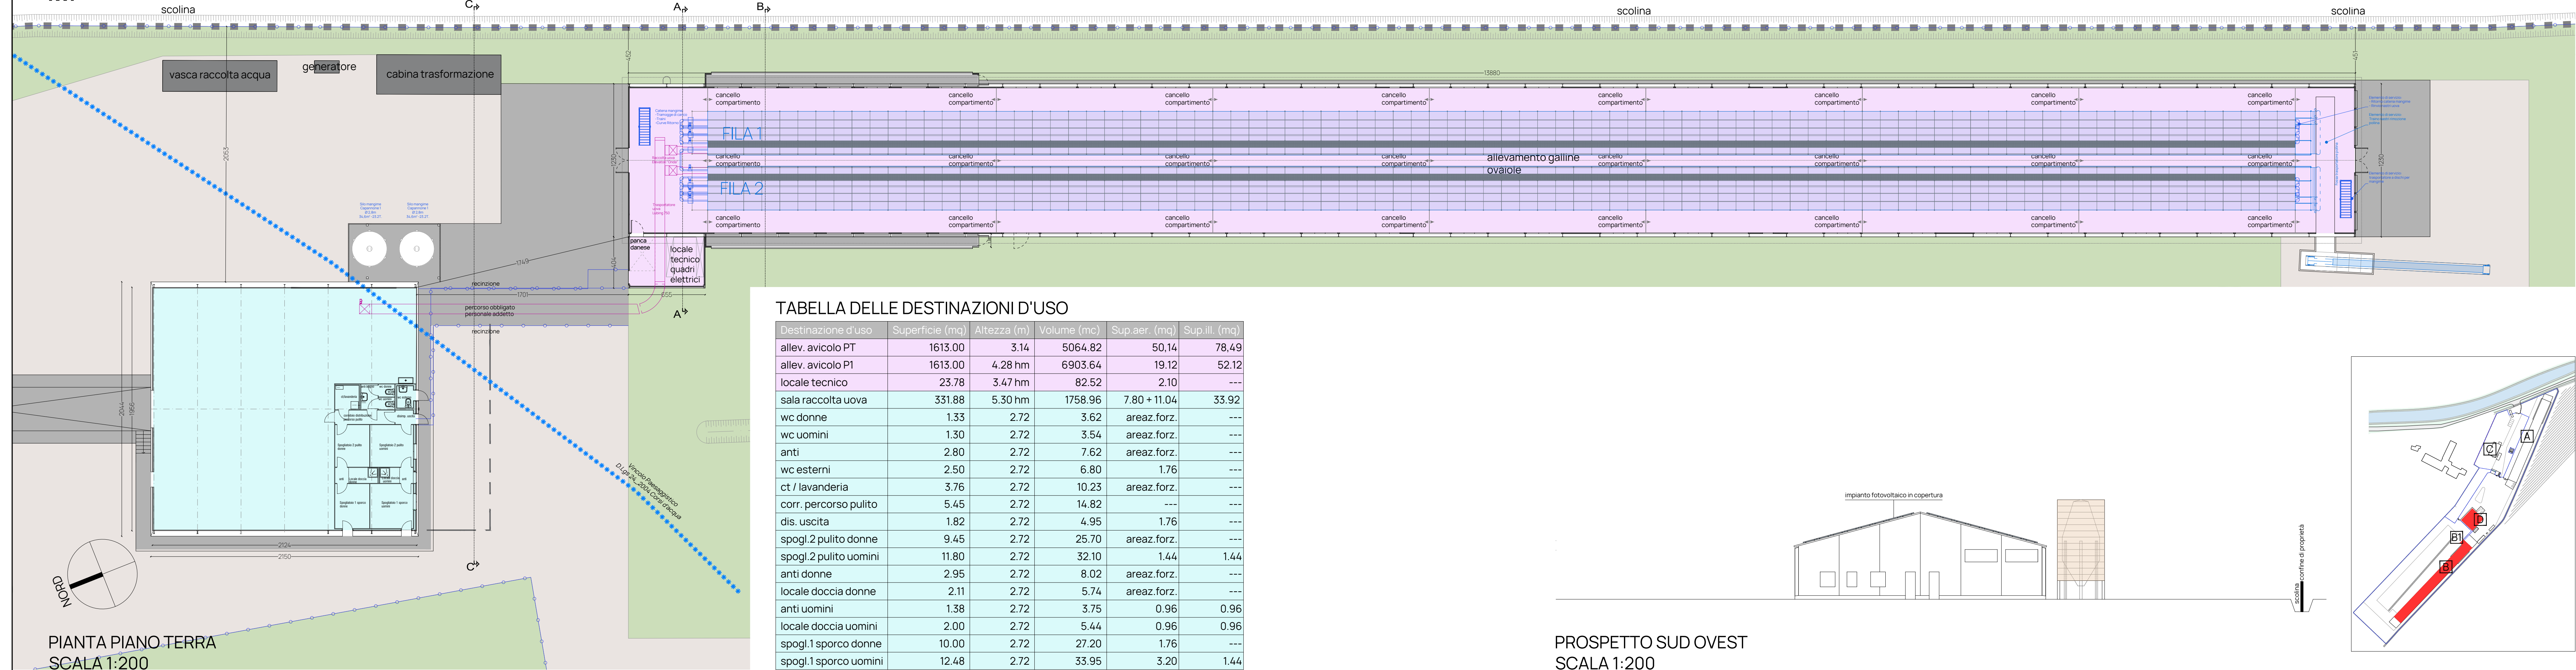


PIANTA PIANO TERRA
SCALA 1:200


TABELLA DELLE DESTINAZIONI D'USO

Destinazione d'uso	Superficie (mq)	Altezza (m)	Volume (mc)	Sup.aer. (mq)	Sup.ill. (mq)
allev. avicolo PT	1613.00	3.14	5064.82	50.14	78.49
allev. avicolo P1	1613.00	4.28 hm	6903.64	19.12	52.12
locale tecnico	23.78	3.47 hm	82.52	2.10	---
sala raccolta uova	331.88	5.30 hm	1758.96	7.80 + 11.04	33.92
wc donne	1.33	2.72	3.62	areaz. forz.	---
wc uomini	1.30	2.72	3.54	areaz. forz.	---
anti	2.80	2.72	7.62	areaz. forz.	---
wc esterni	2.50	2.72	6.80	1.76	---
ct / lavanderia	3.76	2.72	10.23	areaz. forz.	---
corr. percorso pulito	5.45	2.72	14.82	---	---
dis. uscita	1.82	2.72	4.95	1.76	---
spogl.2 pulito donne	9.45	2.72	25.70	areaz. forz.	---
spogl.2 pulito uomini	11.80	2.72	32.10	1.44	1.44
anti donne	2.95	2.72	8.02	areaz. forz.	---
locale doccia donne	2.11	2.72	5.74	areaz. forz.	---
anti uomini	1.38	2.72	3.75	0.96	0.96
locale doccia uomini	2.00	2.72	5.44	0.96	0.96
spogl.1 sporco donne	10.00	2.72	27.20	1.76	---
spogl.1 sporco uomini	12.48	2.72	33.95	3.20	1.44


PROSPETTO SUD OVEST
SCALA 1:200

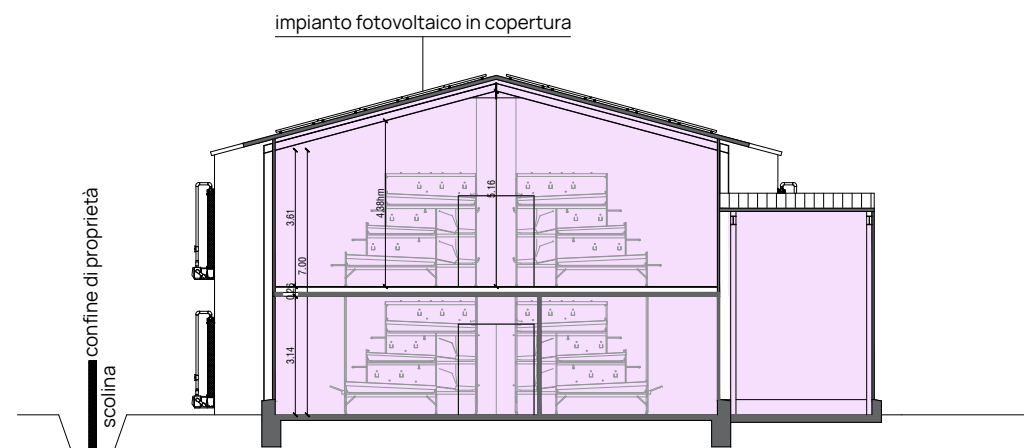


SEZIONE AA
SCALA 1:200

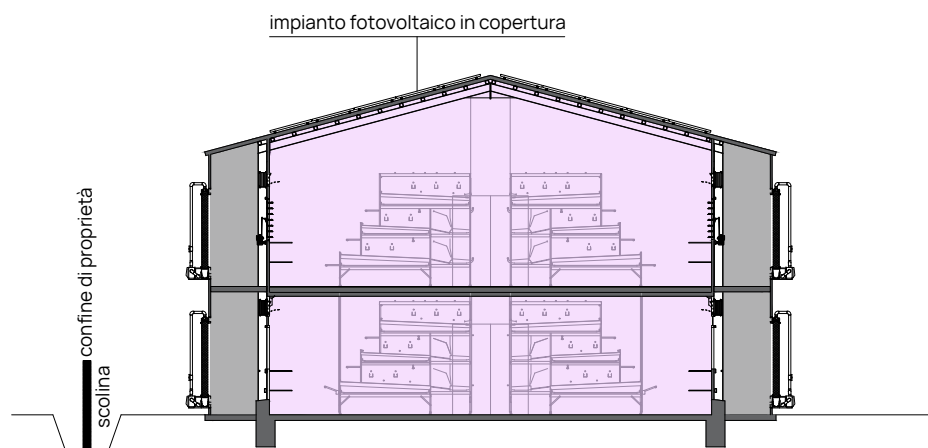


SEZIONE BB
SCALA 1:200

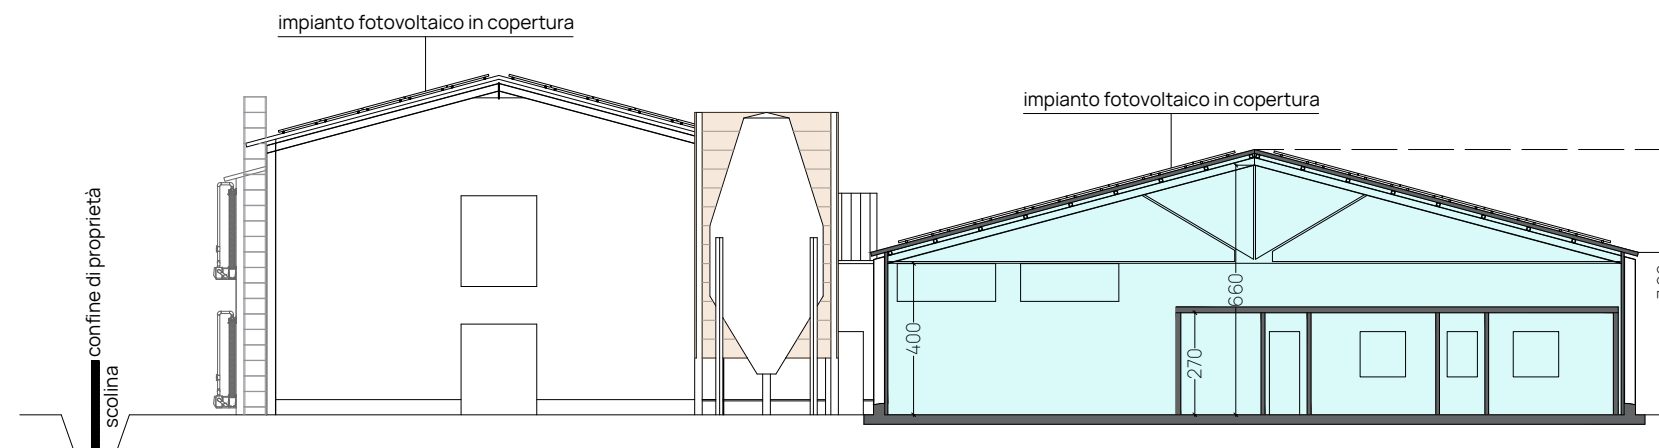


SEZIONE CC - PROSPETTO NORD EST
SCALA 1:200

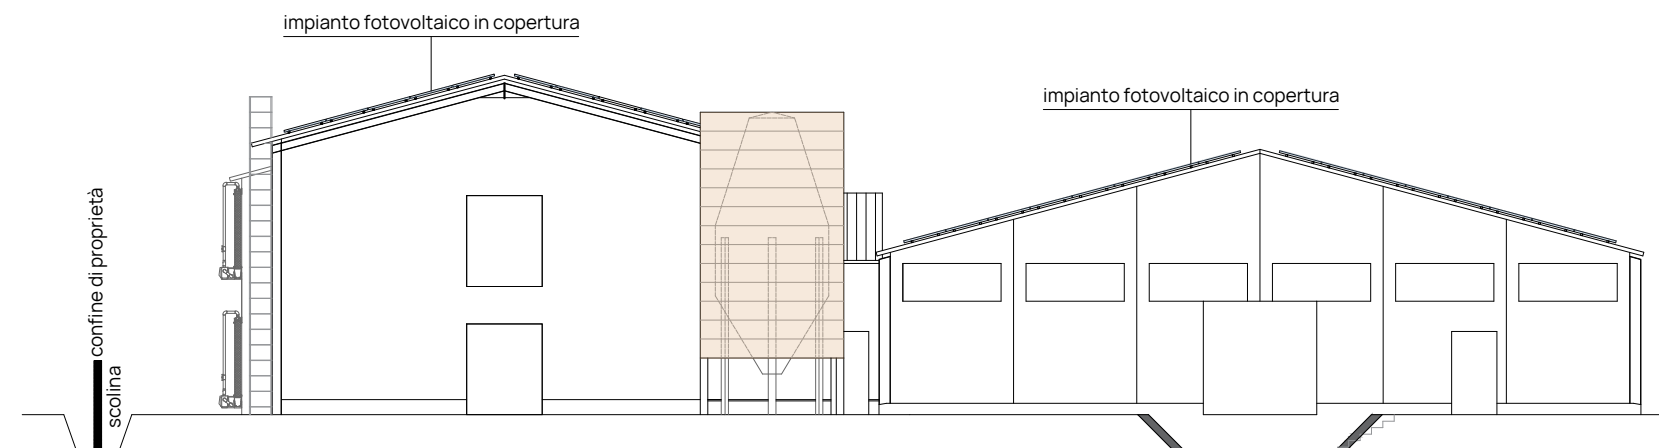


PROSPETTO NORD EST
SCALA 1:200

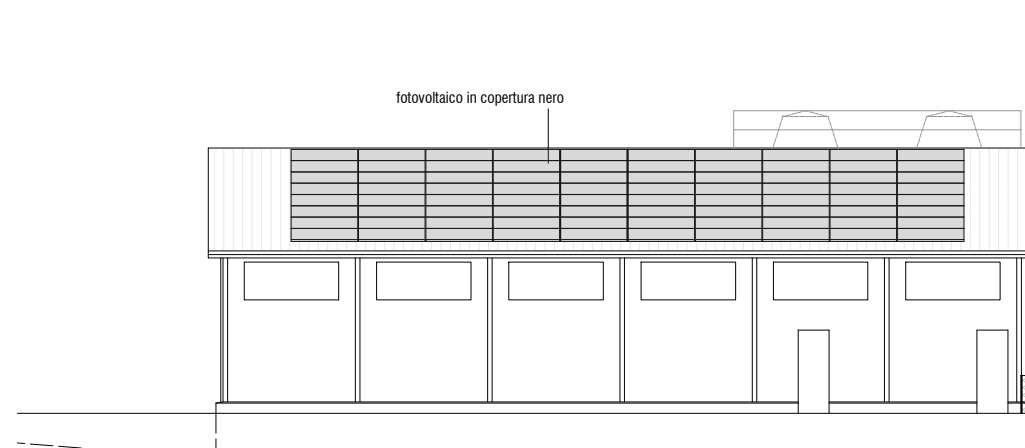

PROSPETTO NORD OVEST
SCALA 1:200

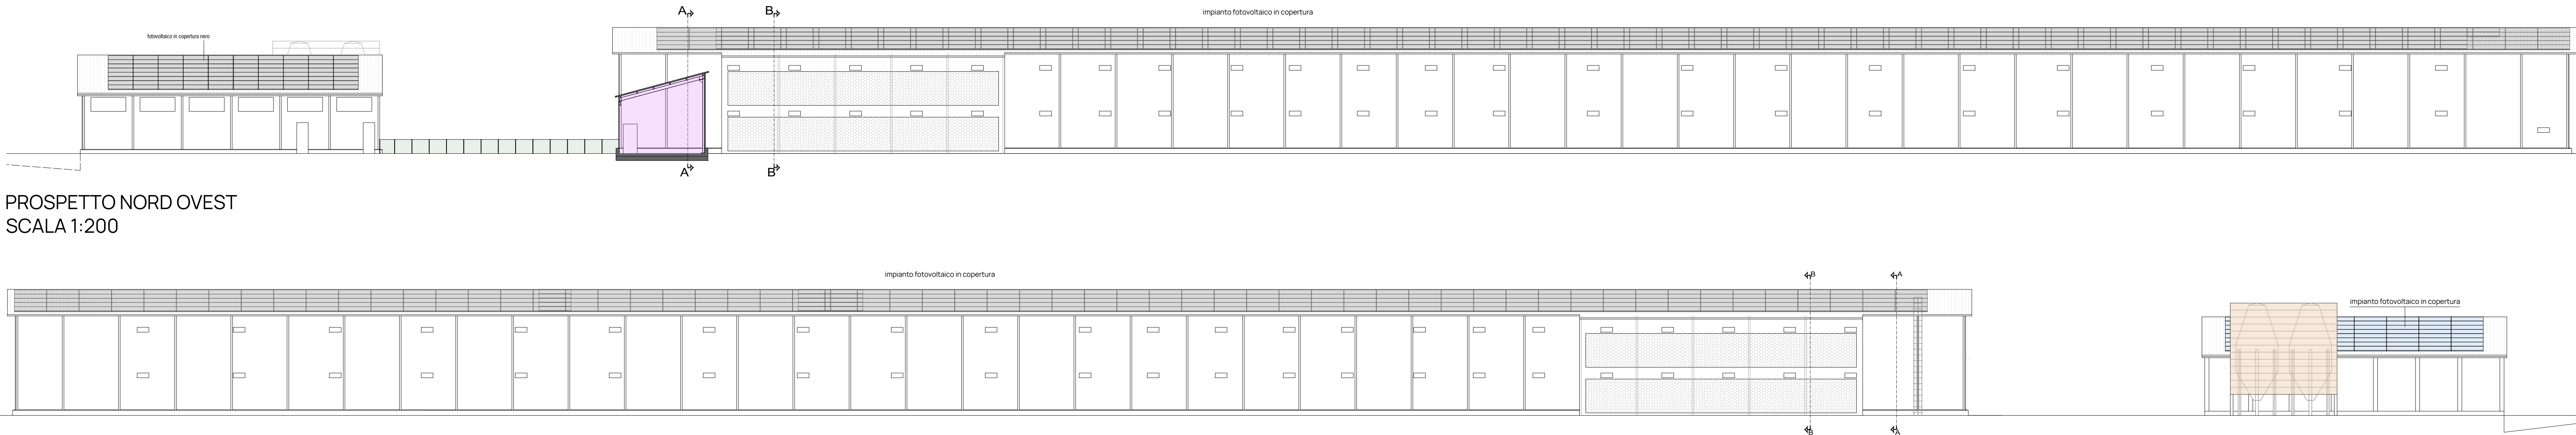

PROSPETTO SUD EST
SCALA 1:200

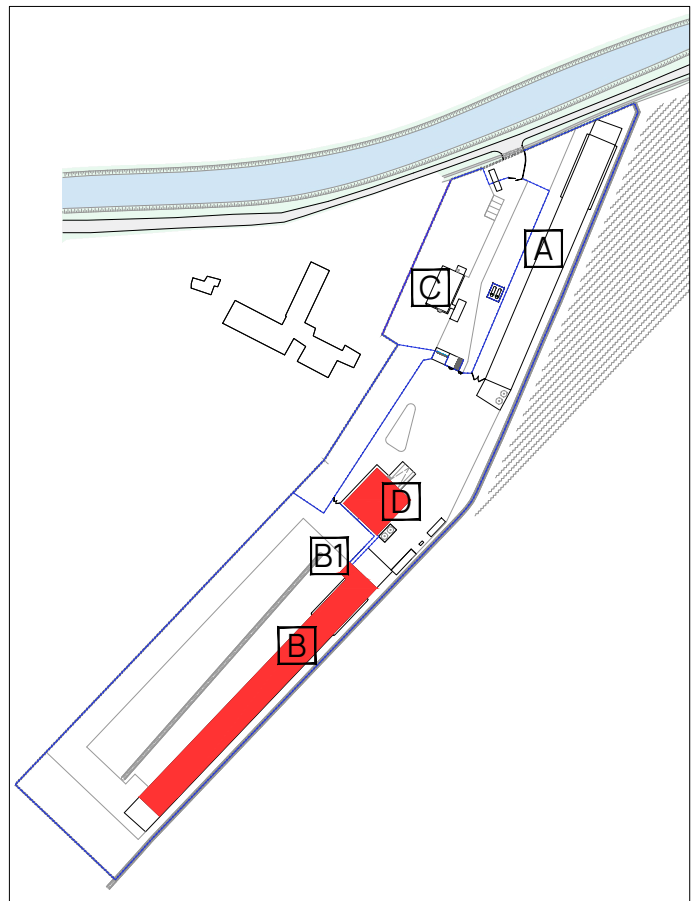

IO E I MIOI SOGGERGENTI NON SONO RESPONSABILI PER LA RIPRODUZIONE, LA DISTRIBUZIONE, LE MODIFICHE, IL COMPLETAMENTO, ANCHE SOLO IN PARTE, O QUALSIASI ALTRO USO DEL DISEGNO FINALE NON CONSENTITO SENZA IL CONSENSO DELLO STUDIO.

N. Descrizione: Data: Verificato:

OPA
associati

Arch. Paola Cason
Via Maggiore G. Pavesana, 115/b
31015 Conegliano TV
info@opa-associati.it

COMMITTENTE

SOC. AGR. BACCA SRL
PARTITA IVA 05063220262

PROGETTO

AMPLIAMENTO
ALLEVAMENTO AVICOLO

Via Bidoggia Alta n. 4 - 31040 Cessalto TV

OGGETTO

STATO DI FATTO:
FABBRICATO B
FABBRICATO B1
FABBRICATO D

File: 20/2023-05-SDF
Disegnatore: CP Verificato da: CP
Data: 06/11/2025

ELABORATO

REVISIONE

TAV 08

01