



FABBRICATO C

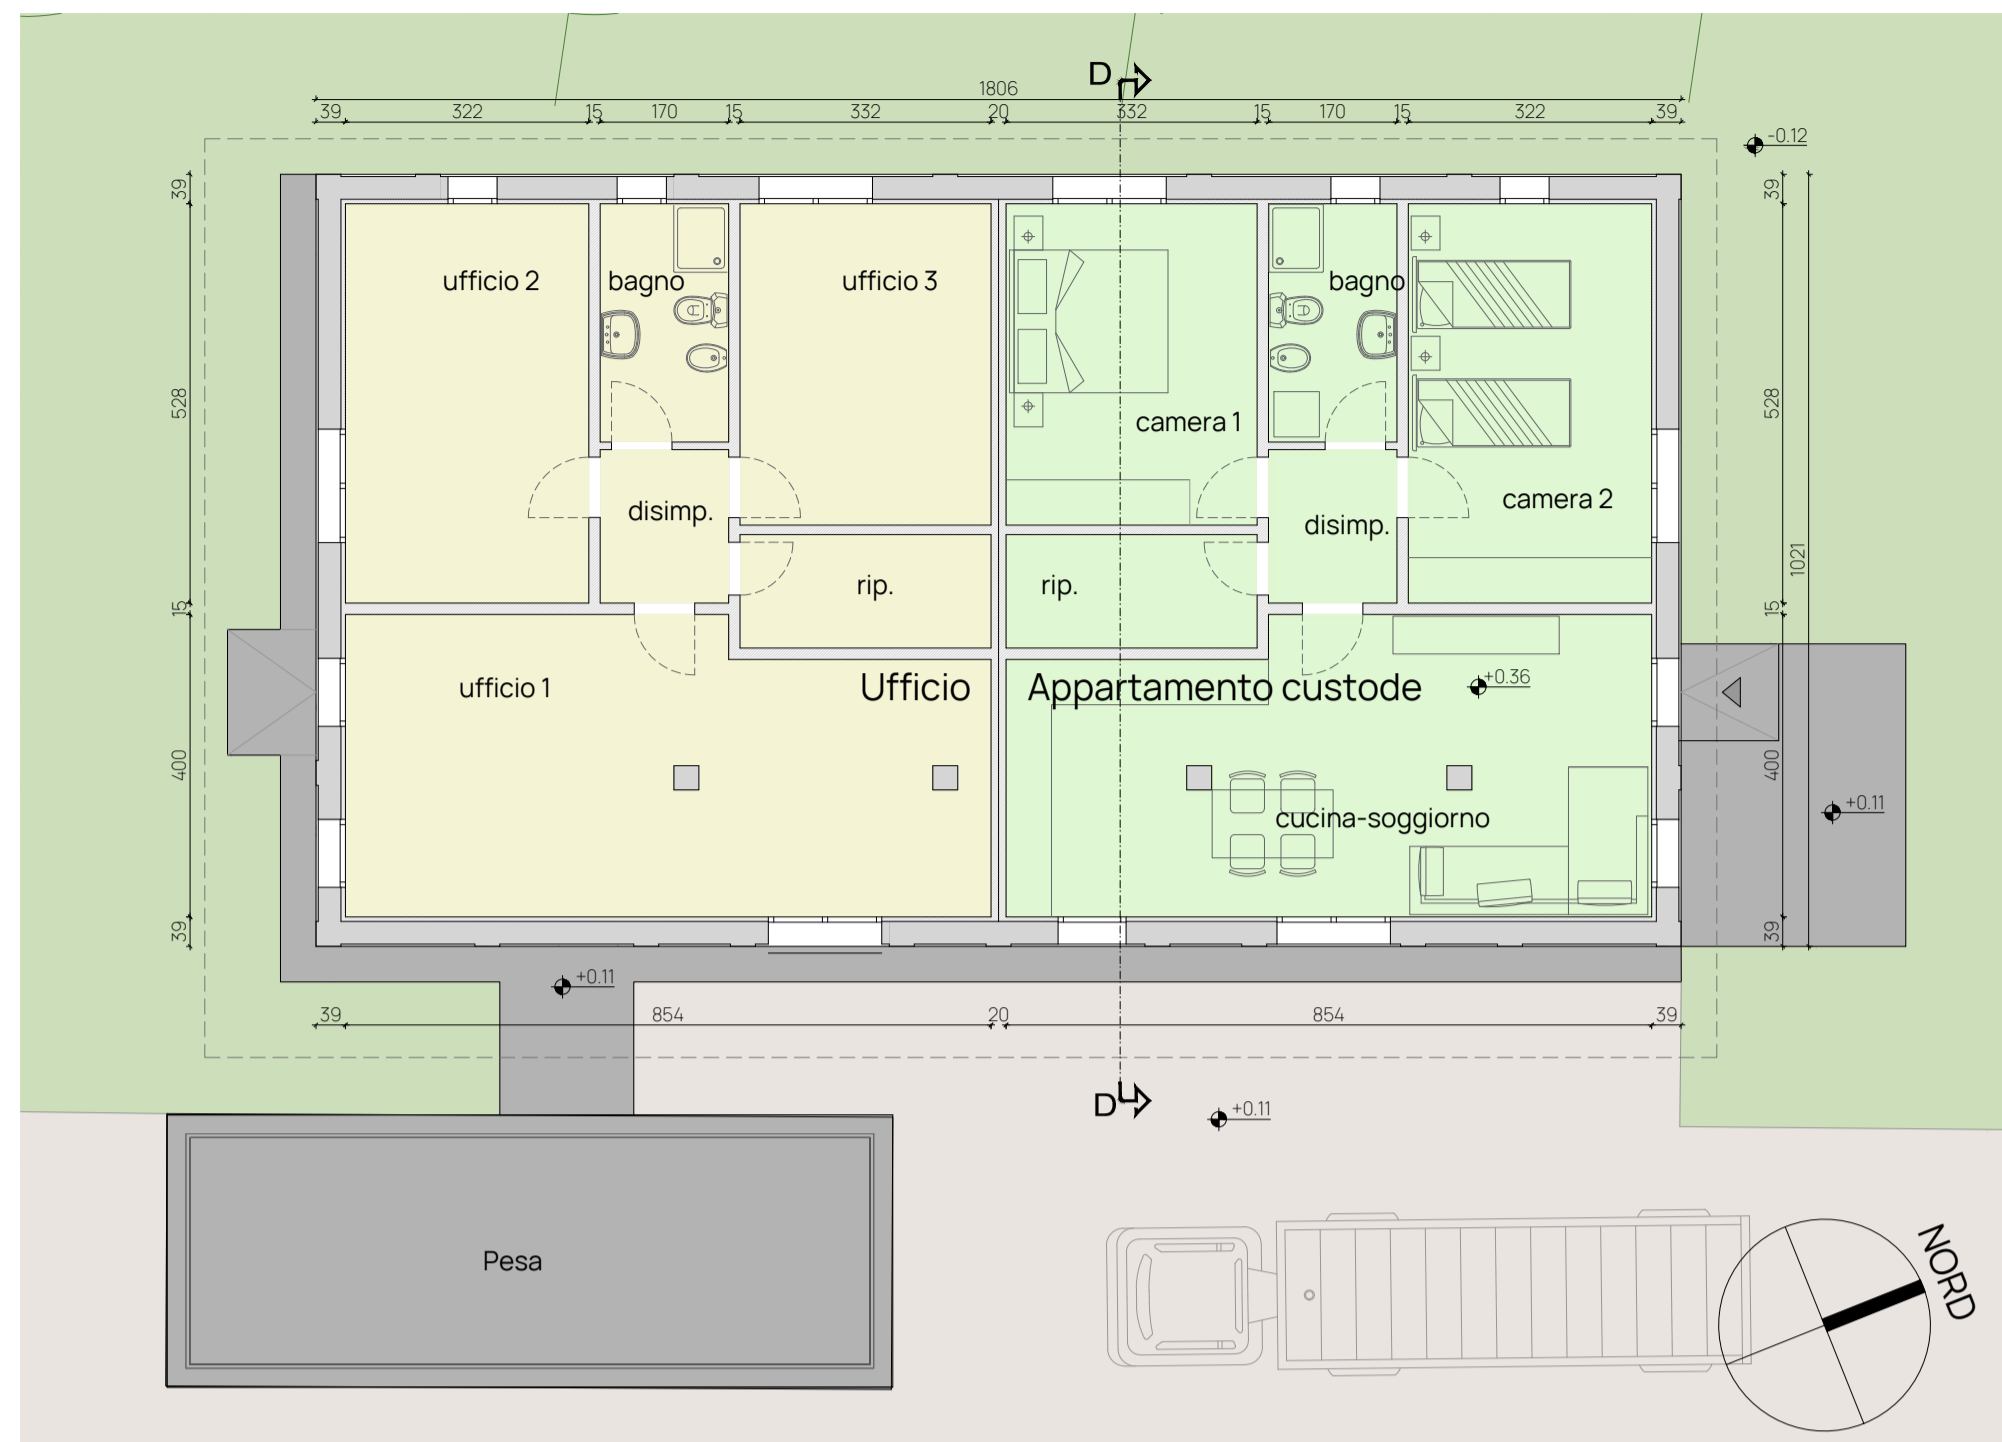


PIANTA PIANO TERRA  
SCALA 1:100

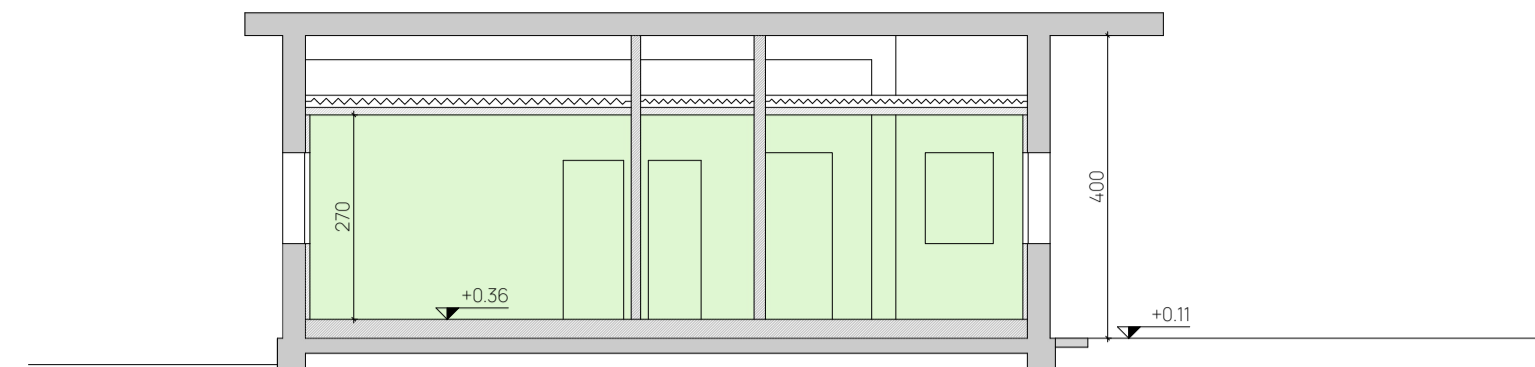


SEZIONE DD  
SCALA 1:100

TABELLA DELLE DESTINAZIONI D'USO


Destinazione d'uso	Superficie (mq)	Altezza (m)	Volume (mc)	Sup. aer. (mq)	Sup.ill. (mq)
cucina-soggiorno	32.09	2.70	86.64	5.94	5.94
disimpegno	3.45	2.70	9.31	---	---
ripostiglio	4.98	2.70	13.44	---	---
camera 1	14.11	2.70	38.09	1.80	1.80
camera 2	17.00	2.70	45.90	2.58	2.58
bagno	5.35	2.70	14.44	0.78	0.78
ufficio 1	31.89	2.70	86.10	4.86	4.86
ufficio 2	17.00	2.70	45.90	2.58	2.58
ufficio 3	14.11	2.70	38.09	1.80	1.80
disimpegno	3.45	2.70	9.31	---	---
bagno	5.34	2.70	14.44	0.78	0.78

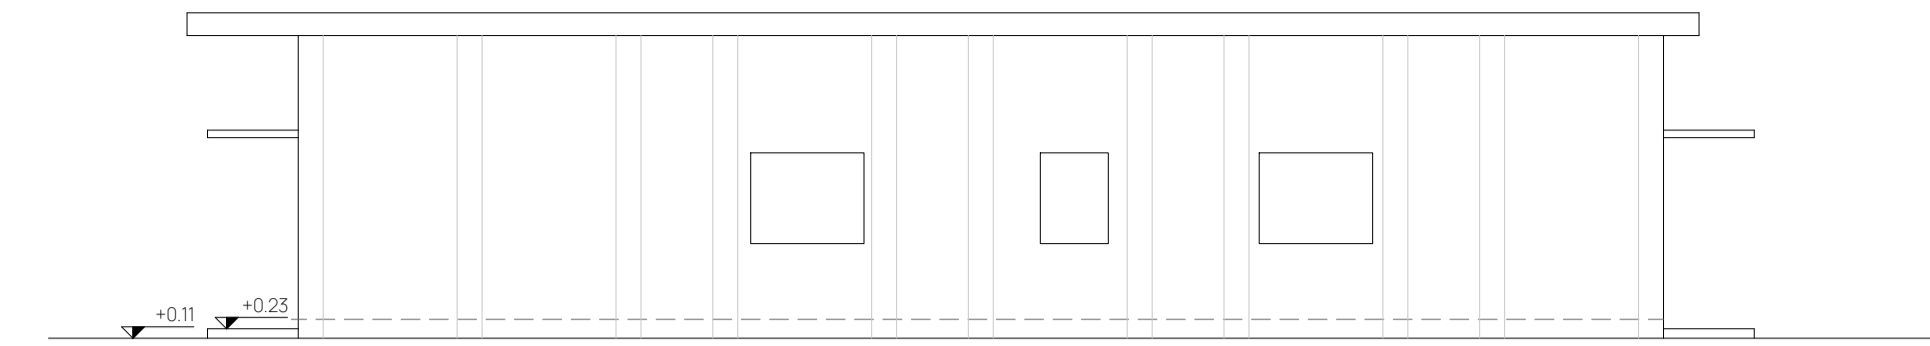


PROSPETTO NORD-EST  
SCALA 1:100

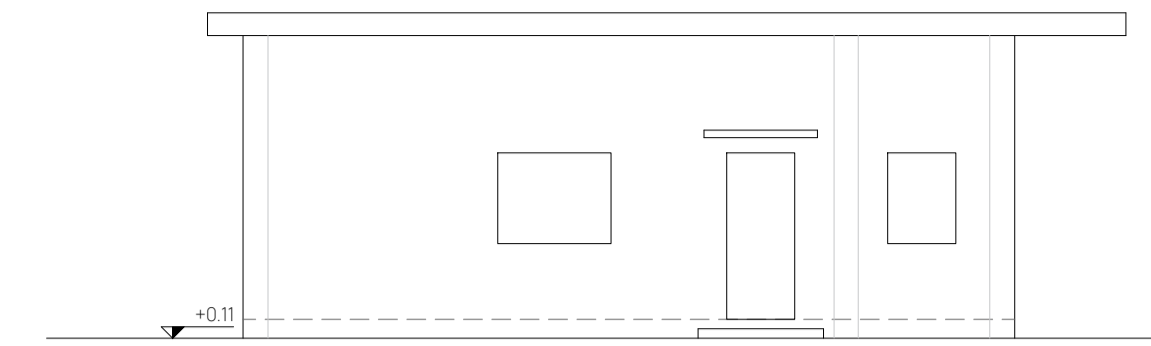


PROSPETTO SUD-OVEST  
SCALA 1:100

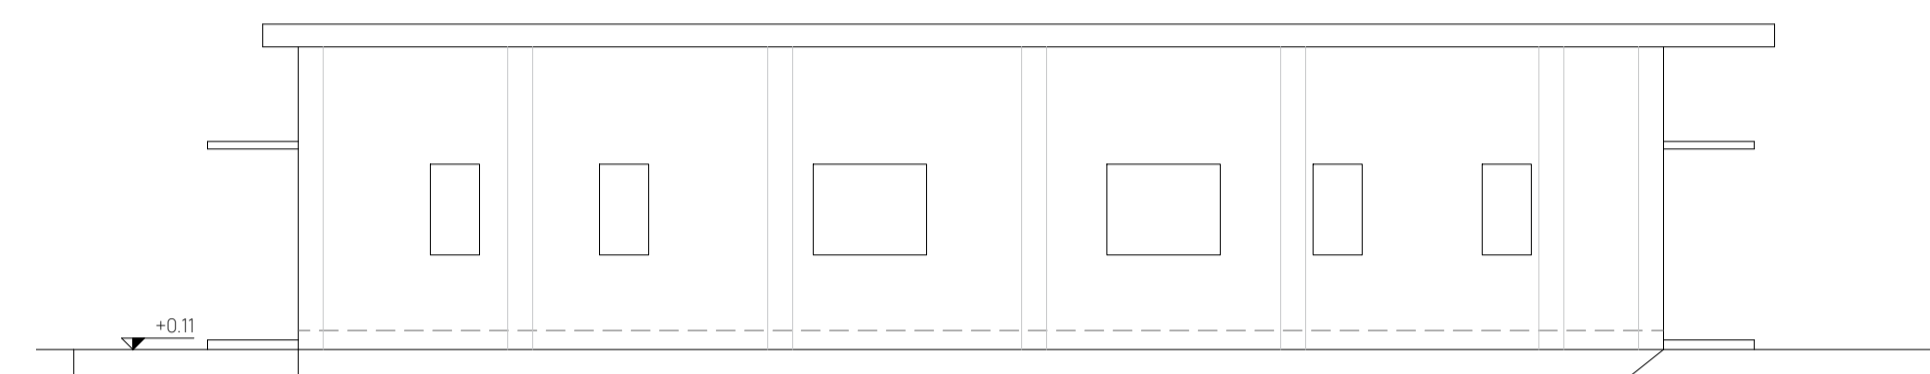

PROSPETTO NORD-OVEST  
SCALA 1:100

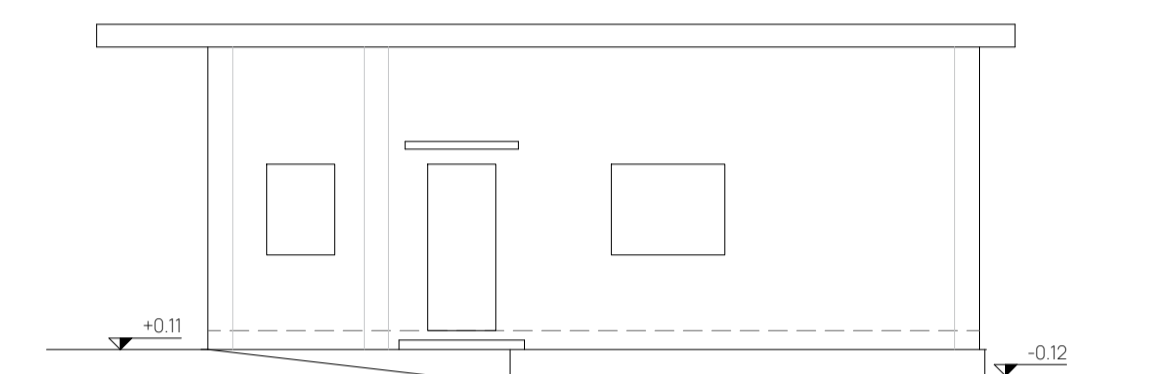


PROSPETTO SUD-EST  
SCALA 1:100

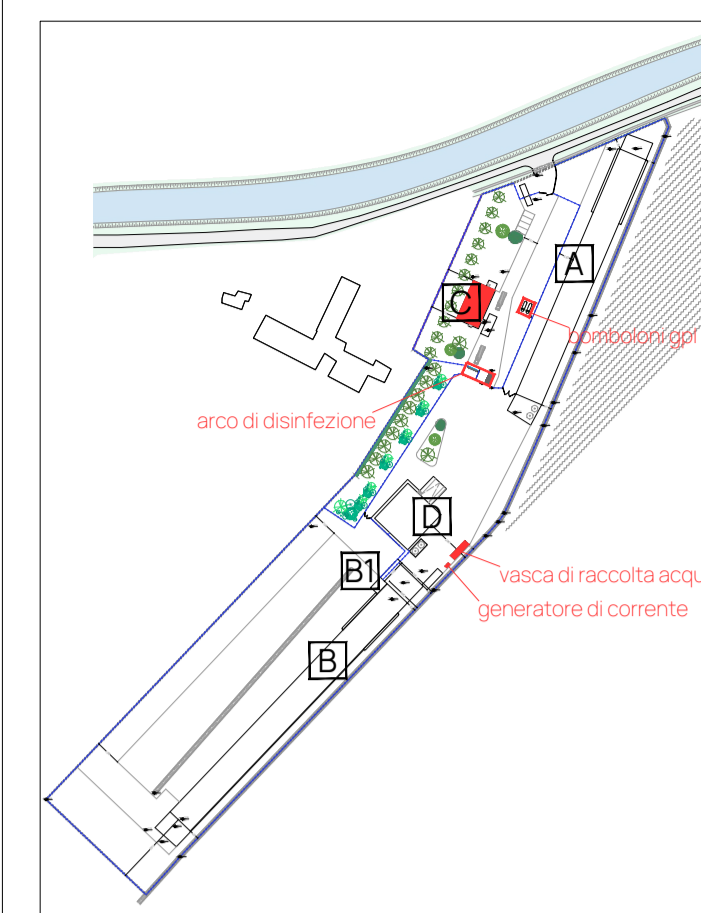

ARCO DI DISINFEZIONE




PLANIMETRIA  
SCALA 1:100

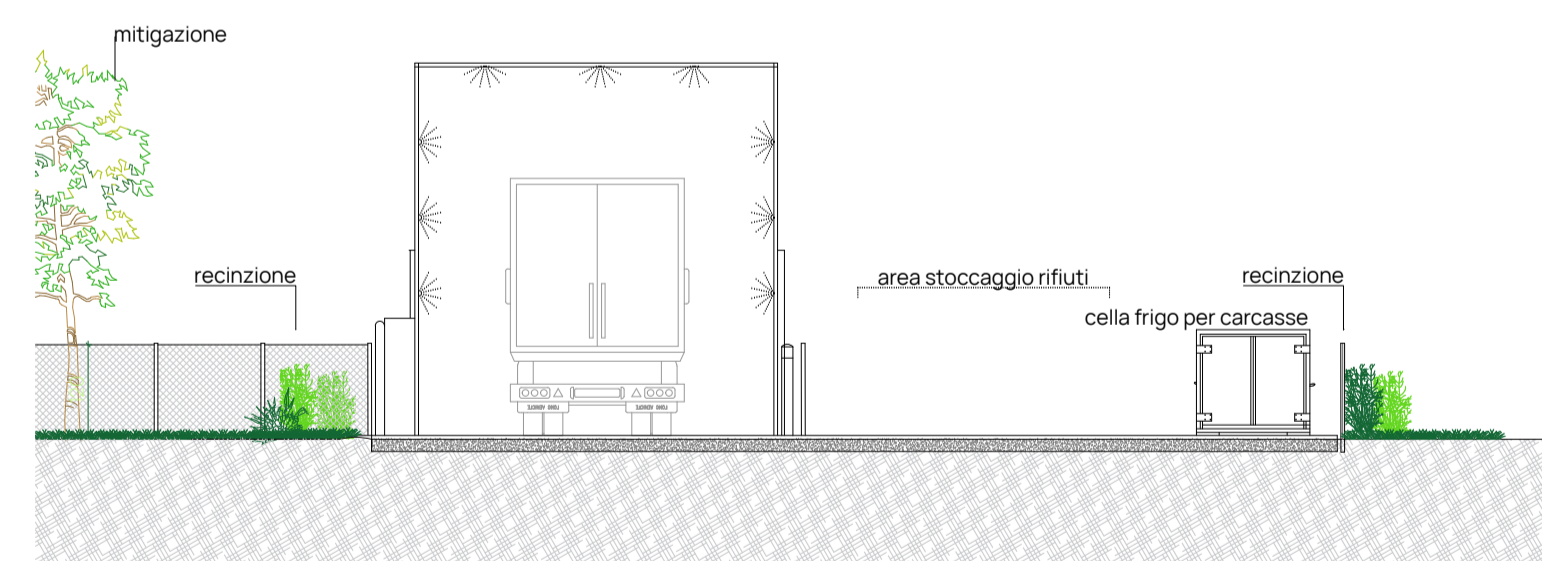


PROSPETTO  
SCALA 1:100

BOMBOLONI GPL

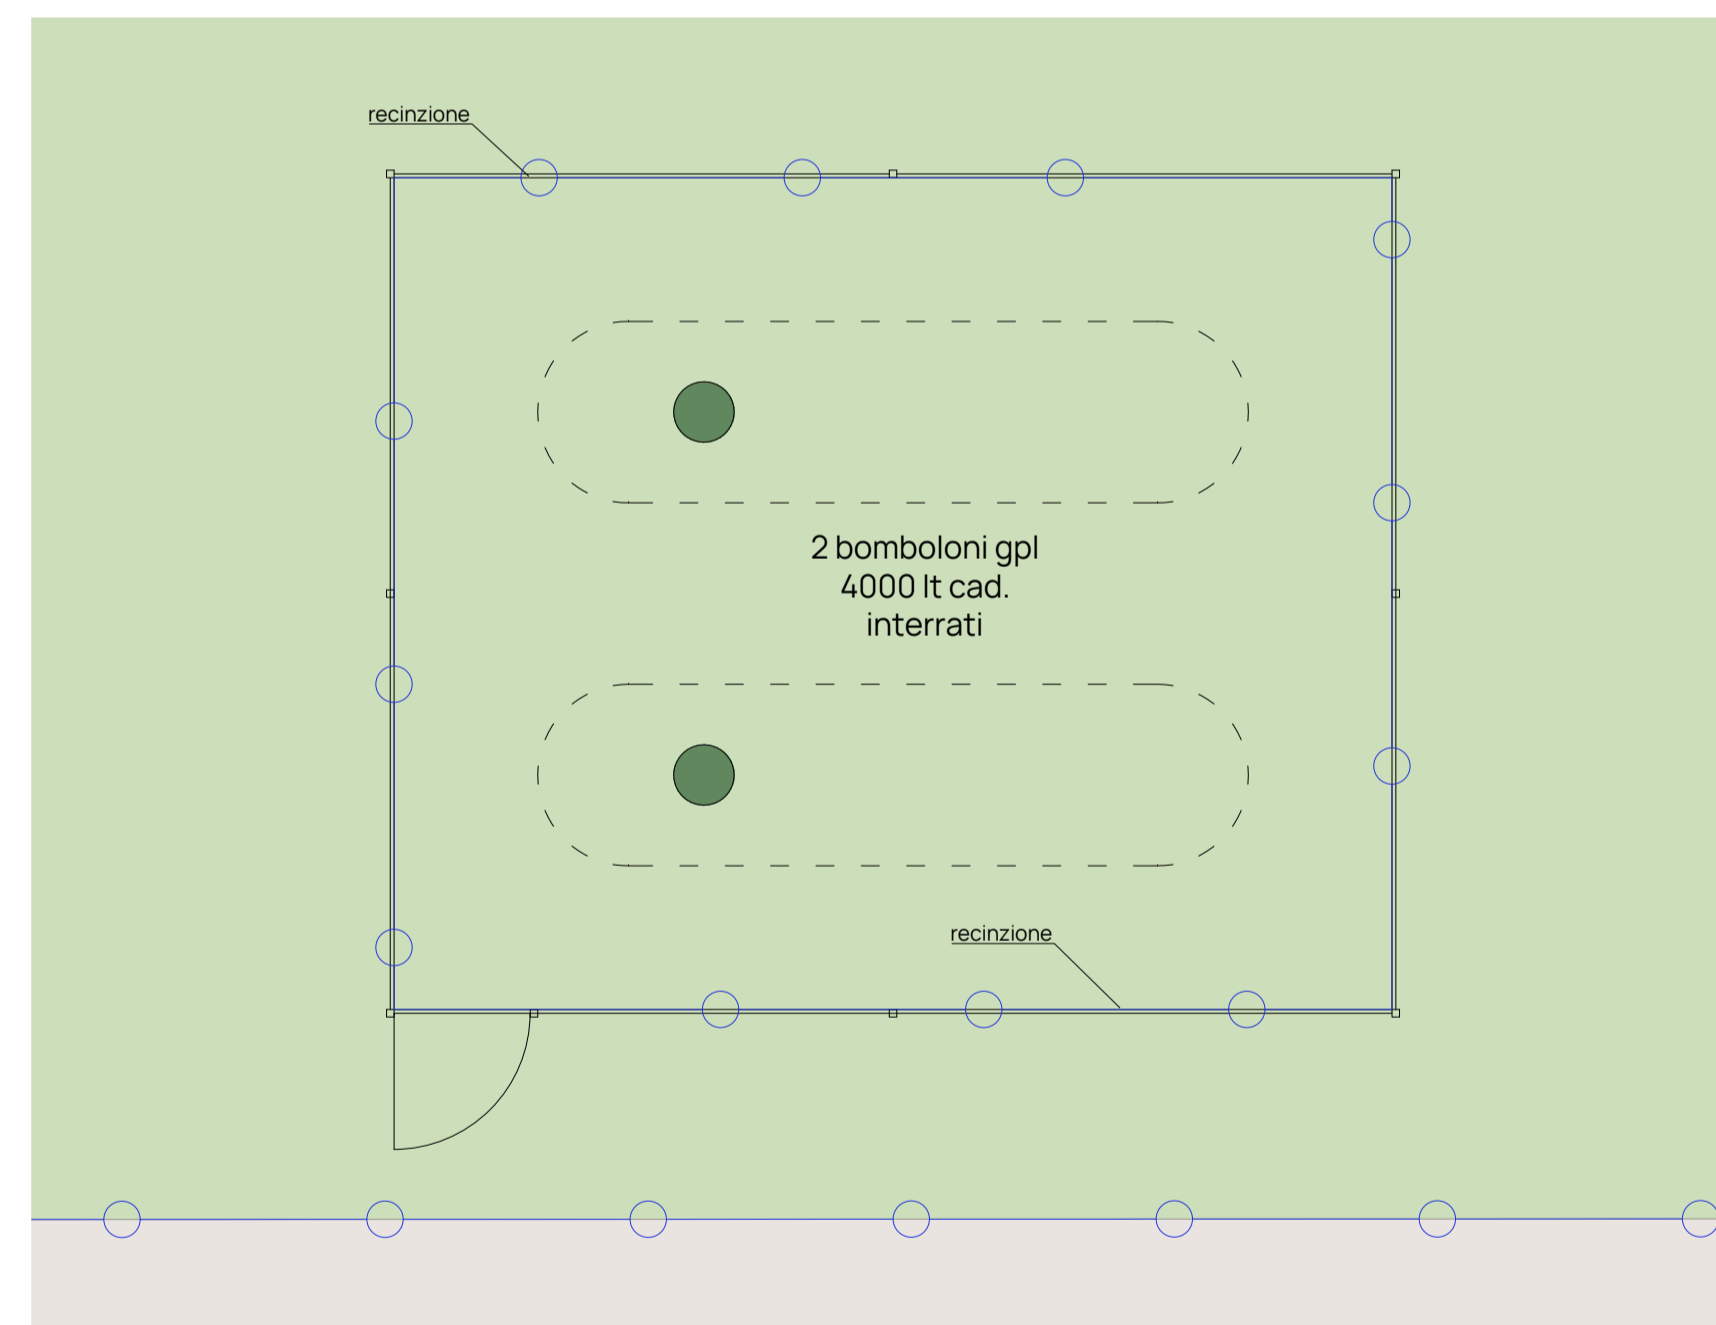


PLANIMETRIA  
SCALA 1:50

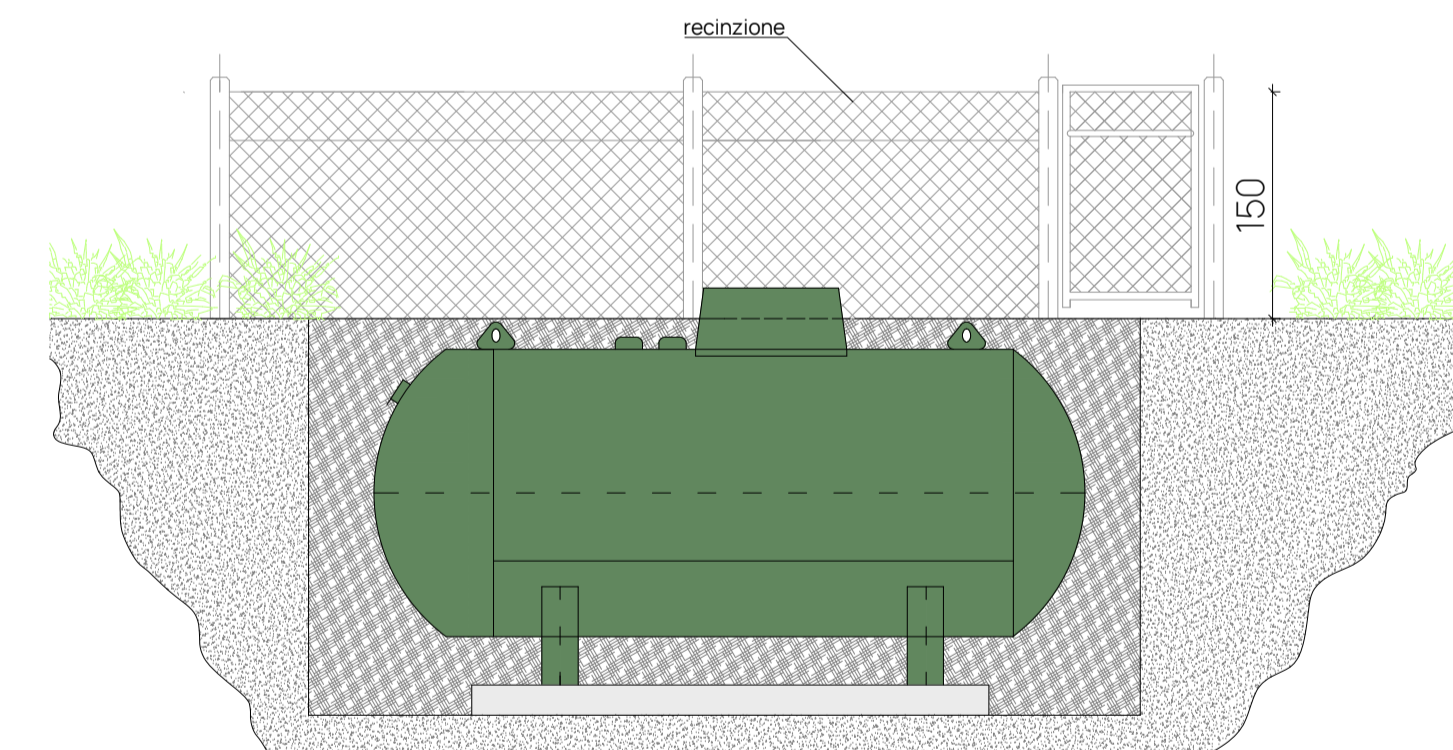


SEZIONE BOMBOLONI GPL  
SCALA 1:50

GENERATORE DI CORRENTE

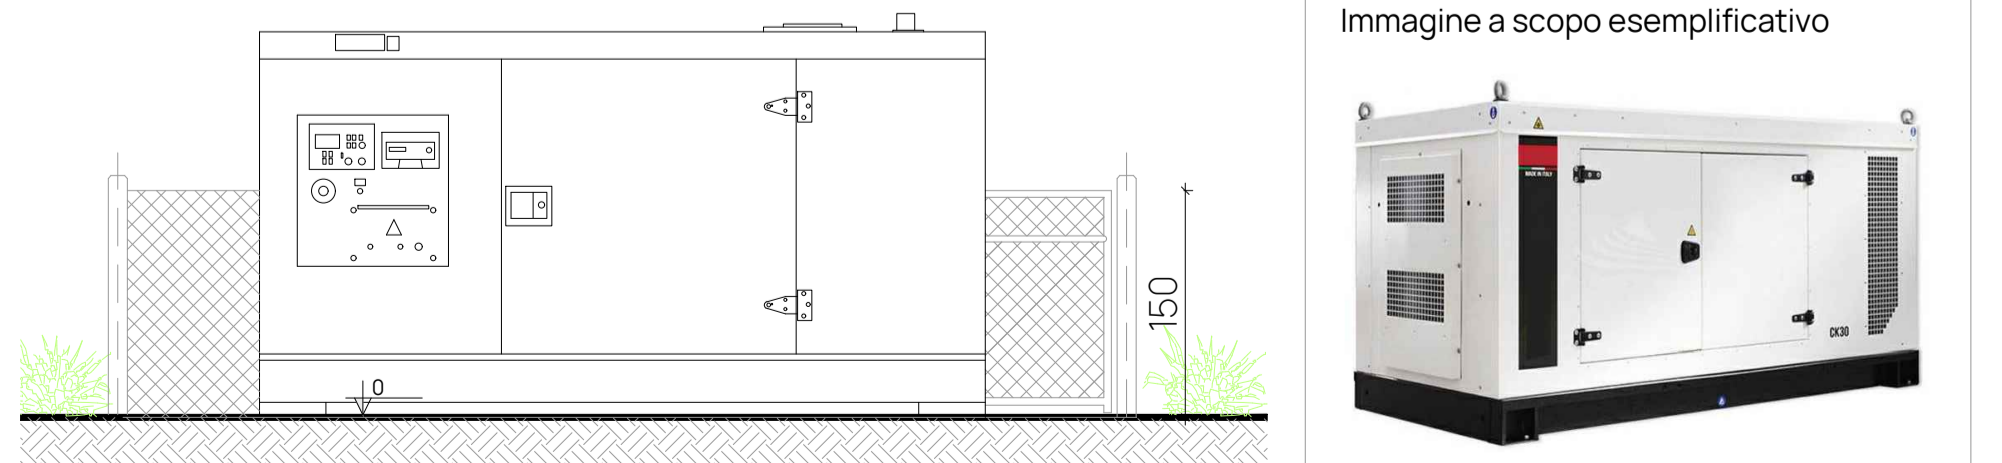


PROSPETTO  
SCALA 1:50

VASCA DI RACCOLTA ACQUA

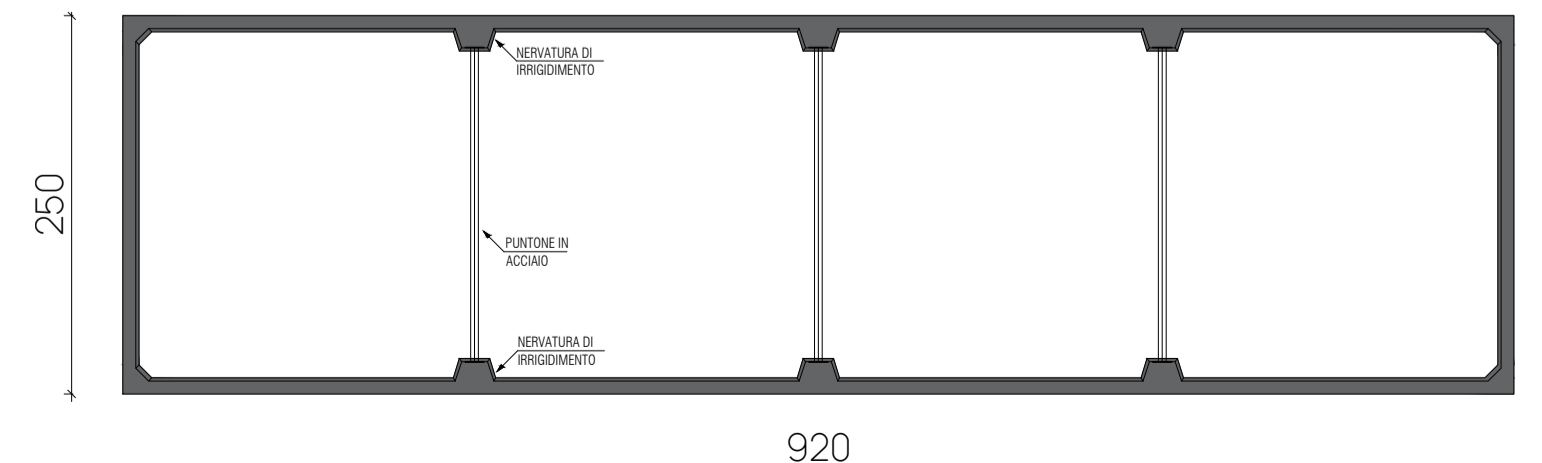

PIANTA  
SCALA 1:50

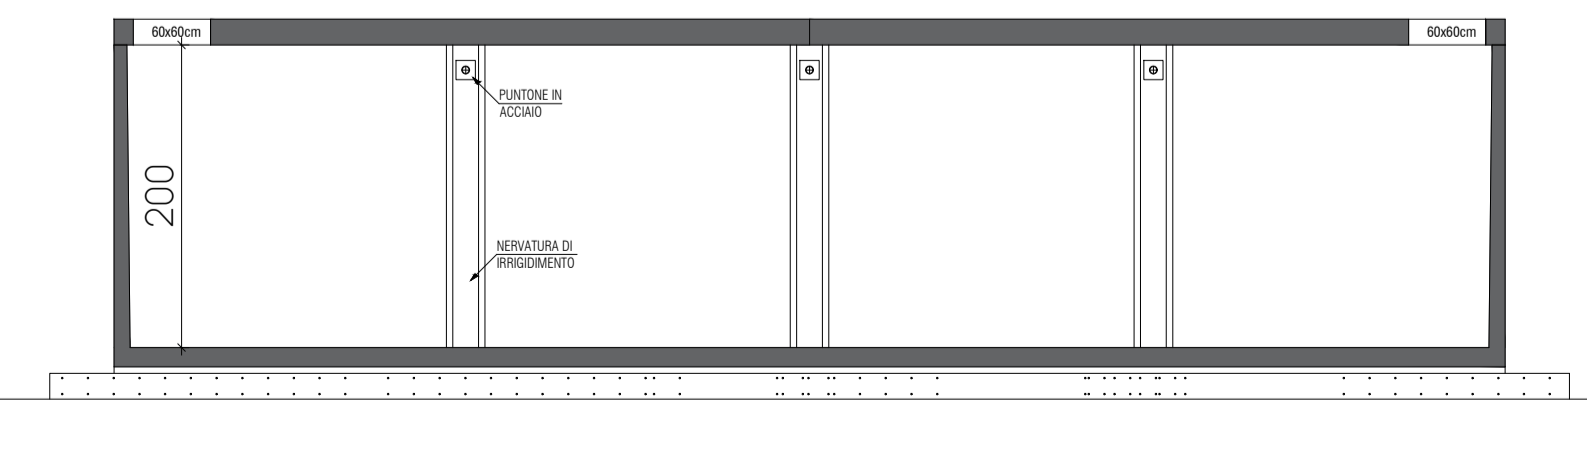

SEZIONE  
SCALA 1:50

00	Emissione:	08/07/2024	CV
N:	Descrizione:	Data:	Verificato:

**OPA**  
associati

Arch. Paola Cason  
Via Maggiore G. Pavesana, 115/b  
31015 Conegliano TV  
info@opa-associati.it

COMMITTENTE  
SOC. AGR. BACCA SRL  
PARTITA IVA 05063220262

PROGETTO  
**AMPLIAMENTO ALLEVAMENTO AVICOLO**

Via Bidoggia Alta n. 4 - 31040 Cessalto TV

OGGETTO  
STATO DI FATTO:  
FABBRICATO C  
MANUFATTI ACCESSORI

File:	20/2023-05-SDF
Disegnatore:	PC
Data:	08/07/2024
Verificato da:	CV

ELABORATO  
TAV 09

REVISIONE  
00