
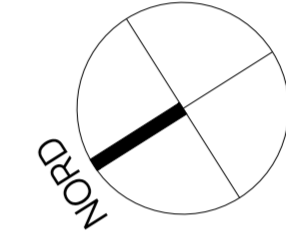



FABBRICATO F

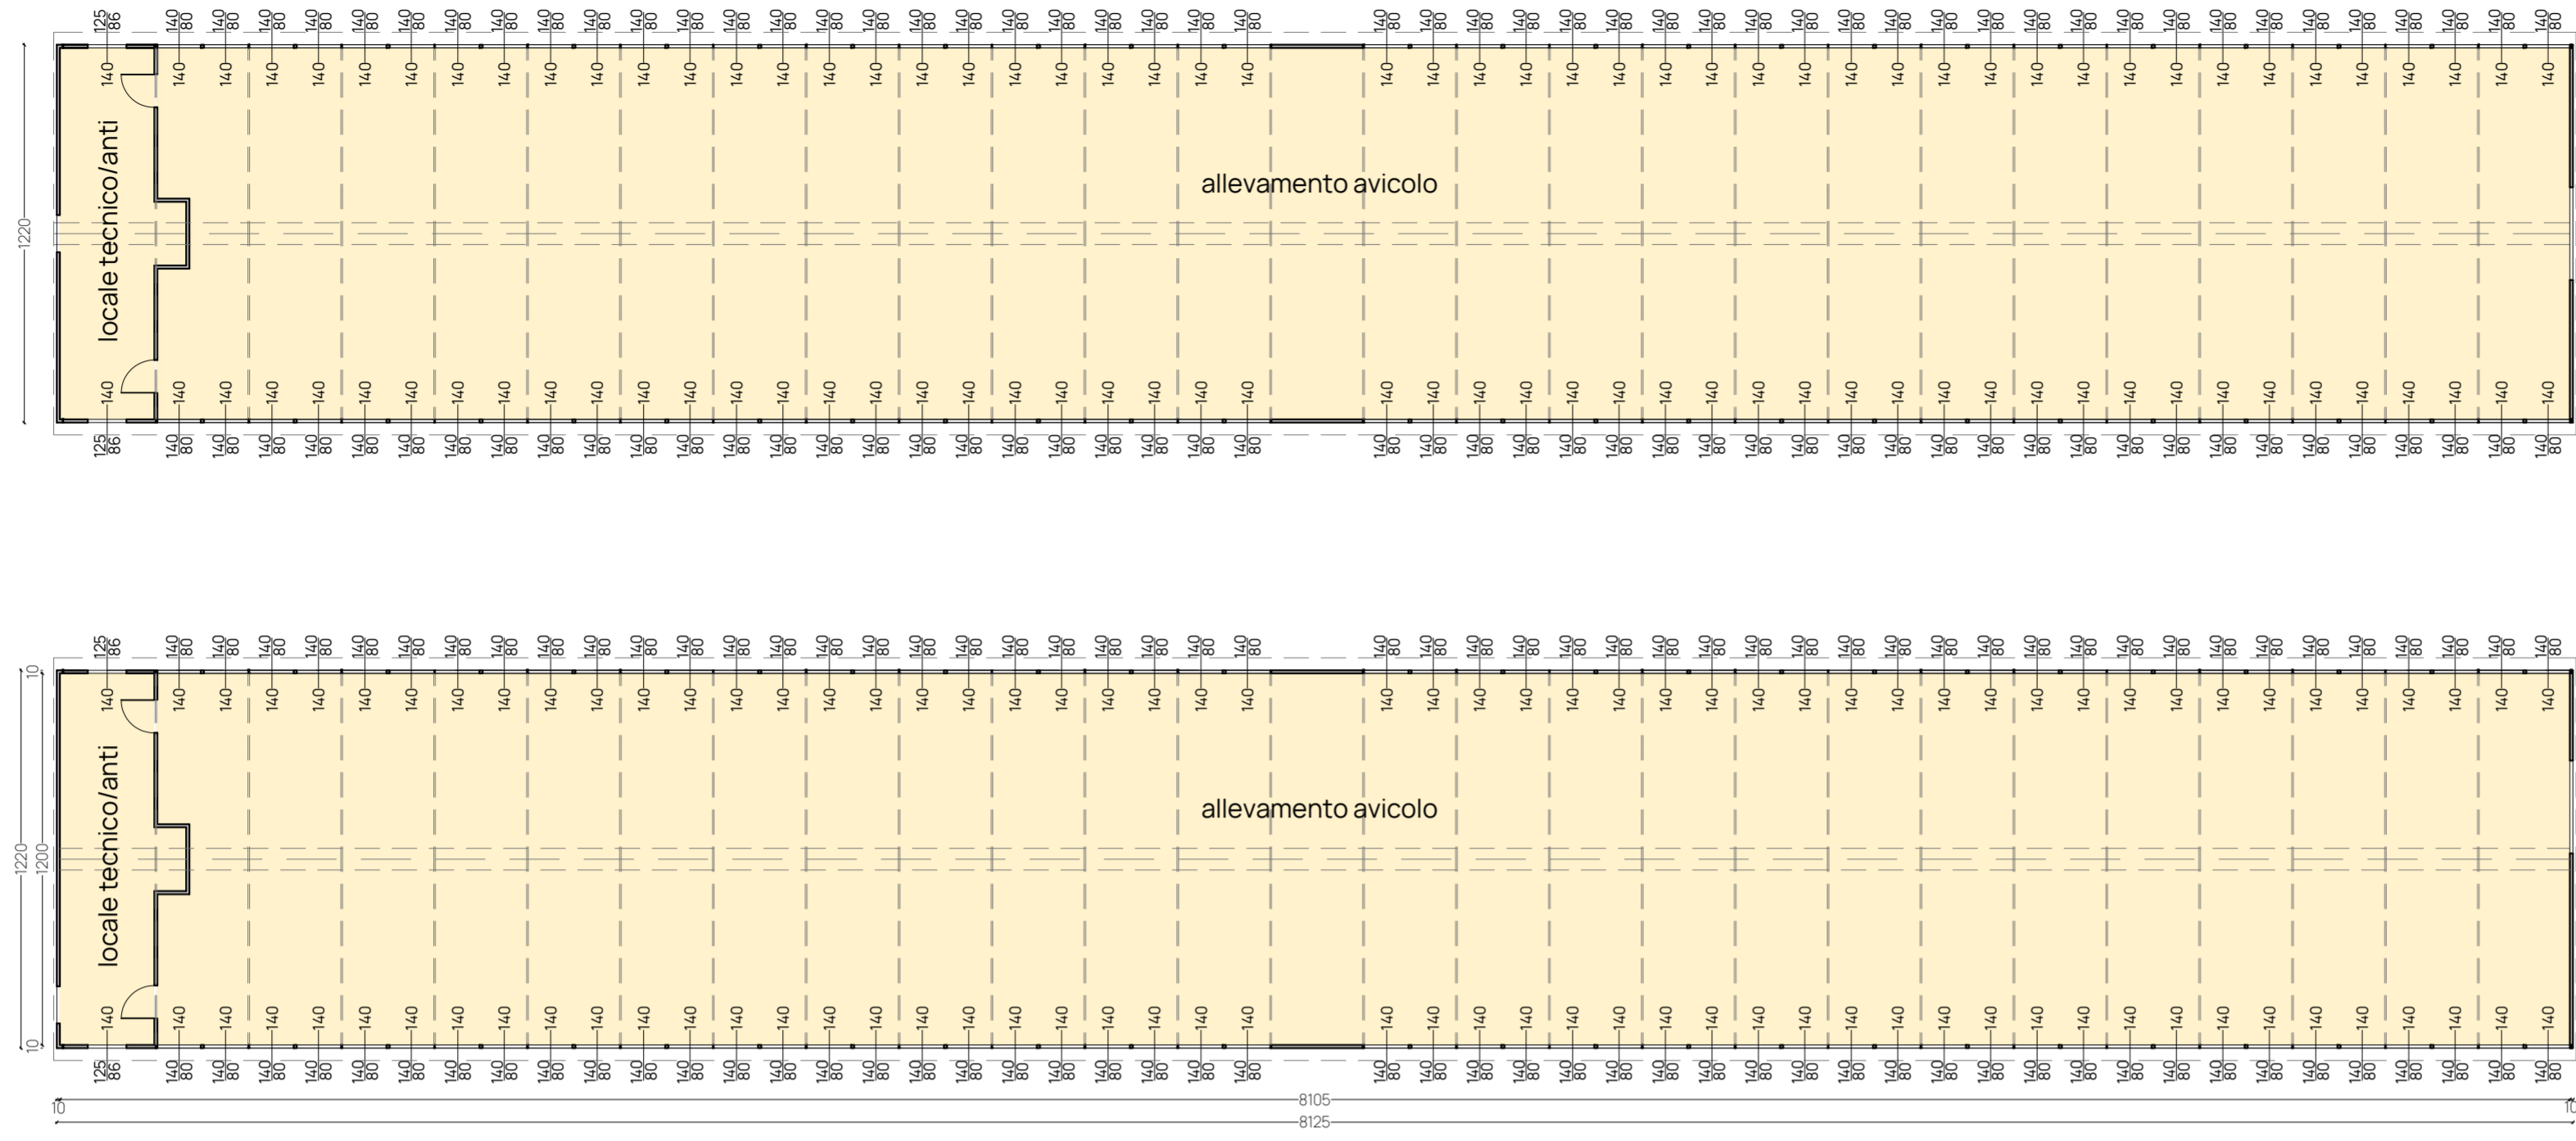

PIANTA PIANO TERRA
SCALA 1:200

TABELLA DELLE DESTINAZIONI D'USO



Destinazione d'uso	Superficie (mq)	Altezza (m)	Volume (mc)	Sup.ill. (mq)
allevamento	932,54	3,15 hm	2937,50	112,00
locaie tecnico/anti	38,72	3,15 hm	121,97	2,15
allevamento	932,54	3,15 hm	2937,50	112,00
locaie tecnico/anti	38,72	3,15 hm	121,97	2,15
piazzali in cemento	219,62			

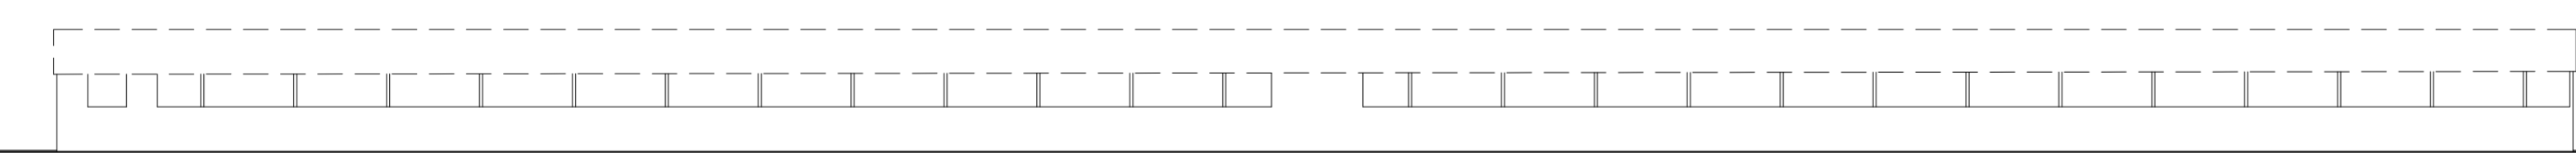

PROSPETTO
SCALA 1:200

FABBRICATO F

FABBRICATO E

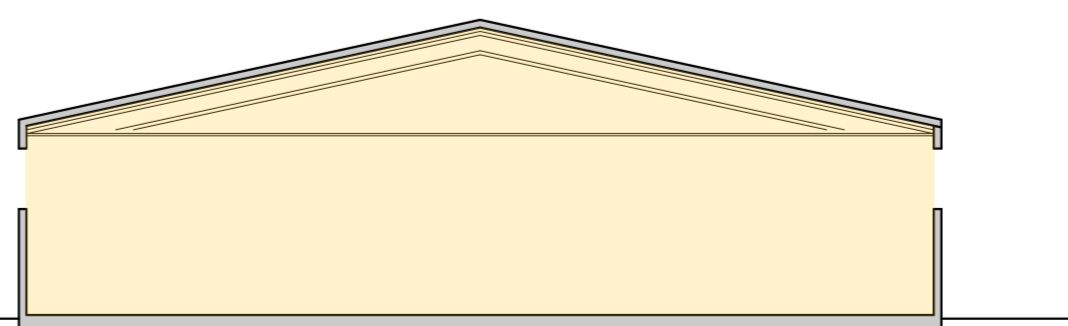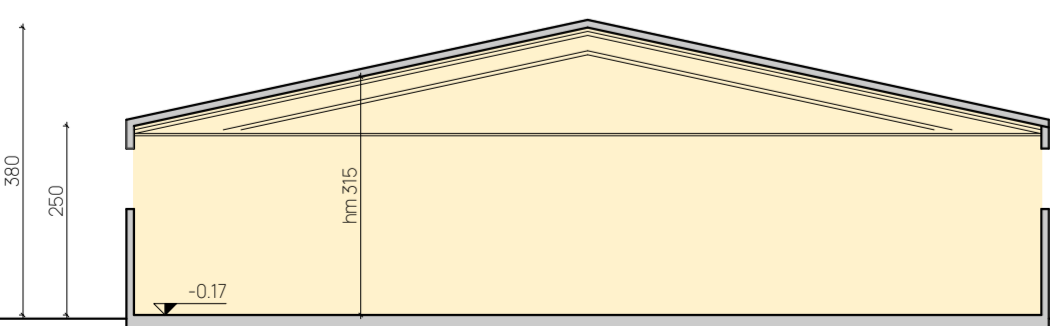

SEZIONE TIPO
SCALA 1:100



IPSSIGI SONO DI PROPRIETA' ESCLUSIVA DELLO STUDIO OPA ASSOCIATI. LA RIPRODUZIONE, LA DISTRIBUZIONE, LE MODIFICHE, IL COMPLETAMENTO, ANCHE SOLO IN PARTE, O QUALSIASI ALTRO USO DEL SUDETTO MATERIALE NON SONO PERMESSI SENZA IL CONSENSO DELLO STUDIO.

00	Emissione	08/07/2024	CV
N:	Descrizione:	Data:	Verificato:

OPA
associati

Arch. Paola Cason
Via Maggiore G. P. Plovesana, 115/b
31015 Conegliano TV
info@opa-associati.it

COMMITTENTE

SOC. AGR. BACCA SRL
PARTITA IVA 05063220262

PROGETTO

**AMPLIAMENTO
ALLEVAMENTO AVICOLO**

Via Bidoggia Alta n. 4 - 31040 Cessalto TV

OGGETTO

STATO DI FATTO
FABBRICATI E e F
*in demolizione

File: 20/2023-05-SDF
Disegnatore: PC Verificato da: CV
Data: 08/07/2024

ELABORATO

REVISIONE

TAV 10

00