






PIANTA PIANO TERRA
SCALA 1:200

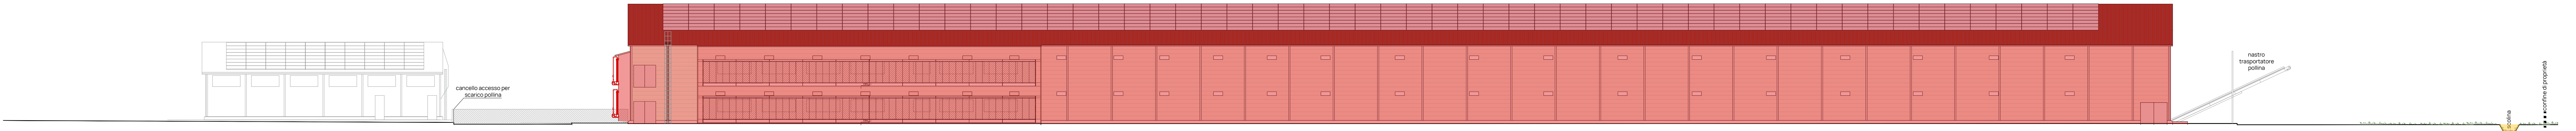


PROSPETTO NORD OVEST
SCALA 1:200

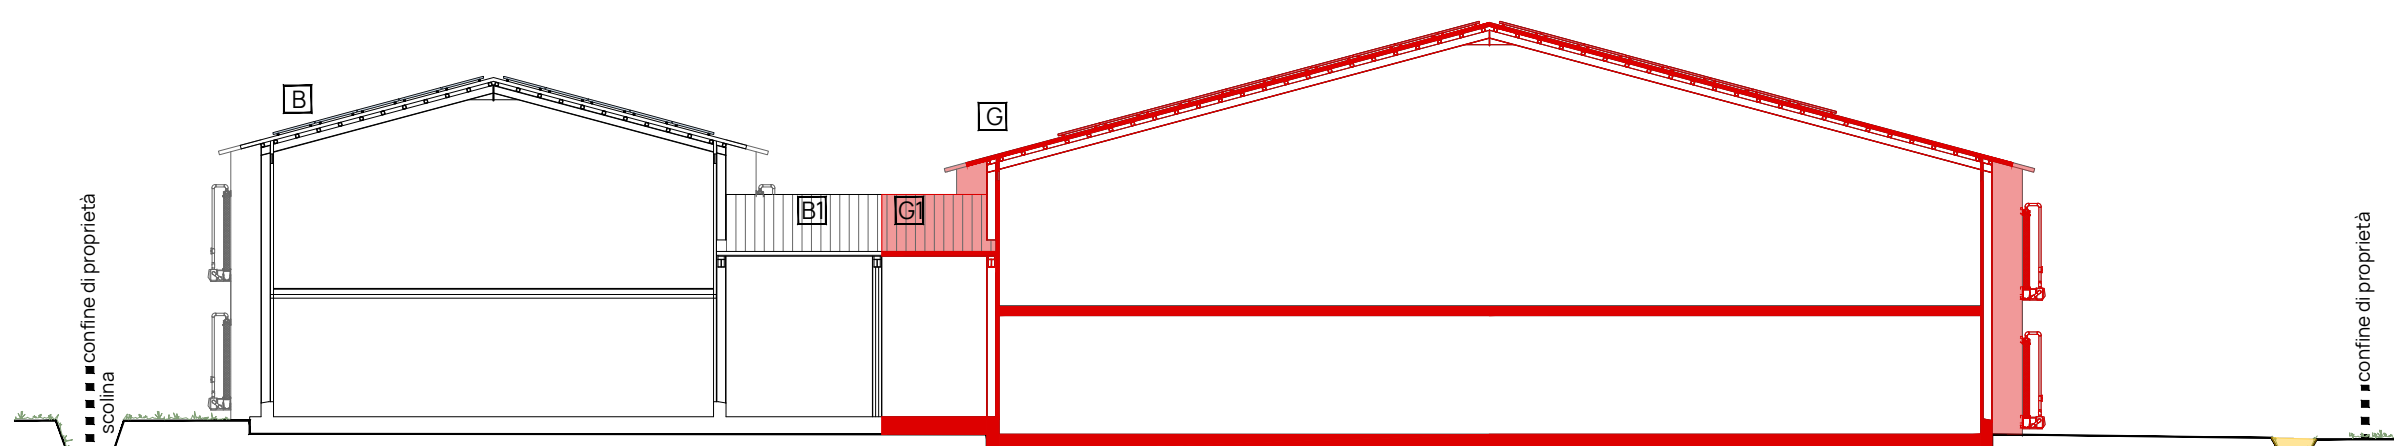


SEZIONE AA
SCALA 1:200

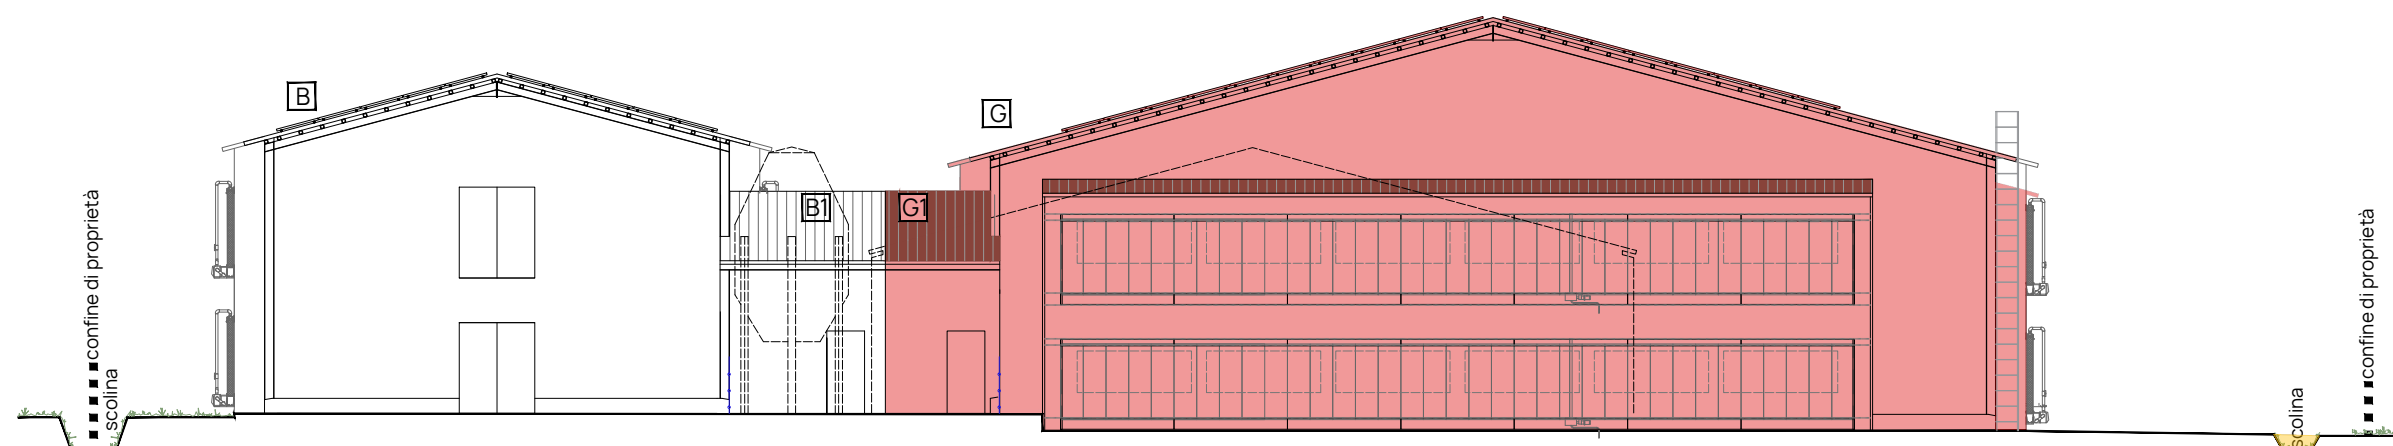


SEZIONE CC - PROSPETTO NORD EST
SCALA 1:200

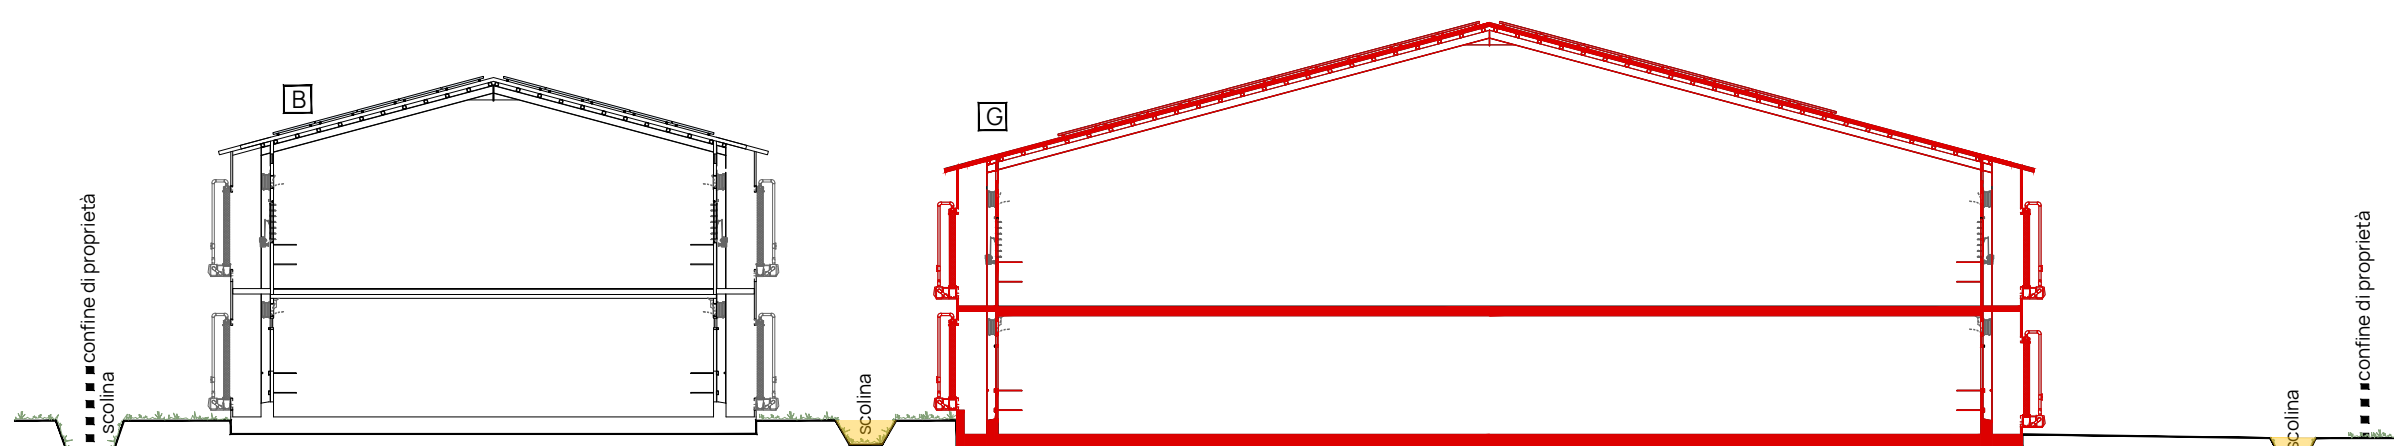

SEZIONE BB
SCALA 1:200

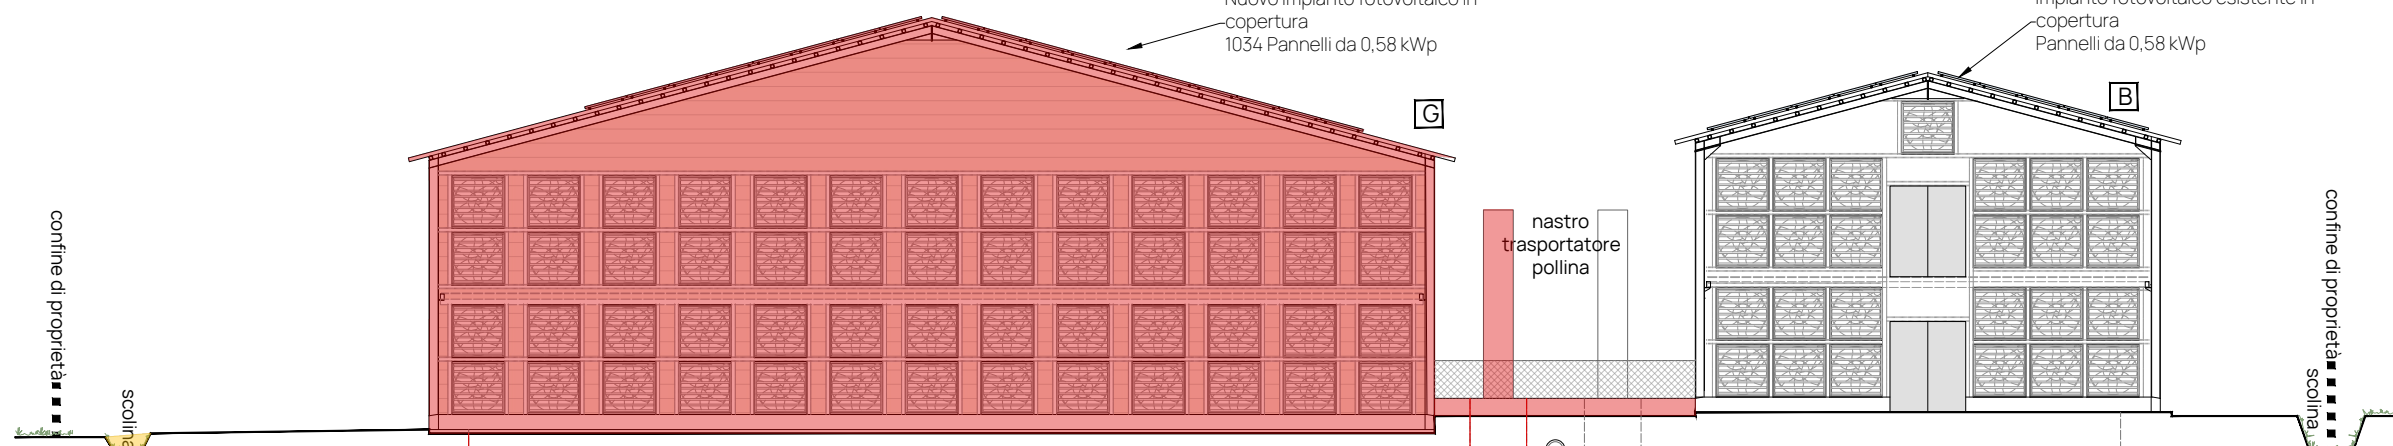

PROSPETTO SUD OVEST
SCALA 1:200

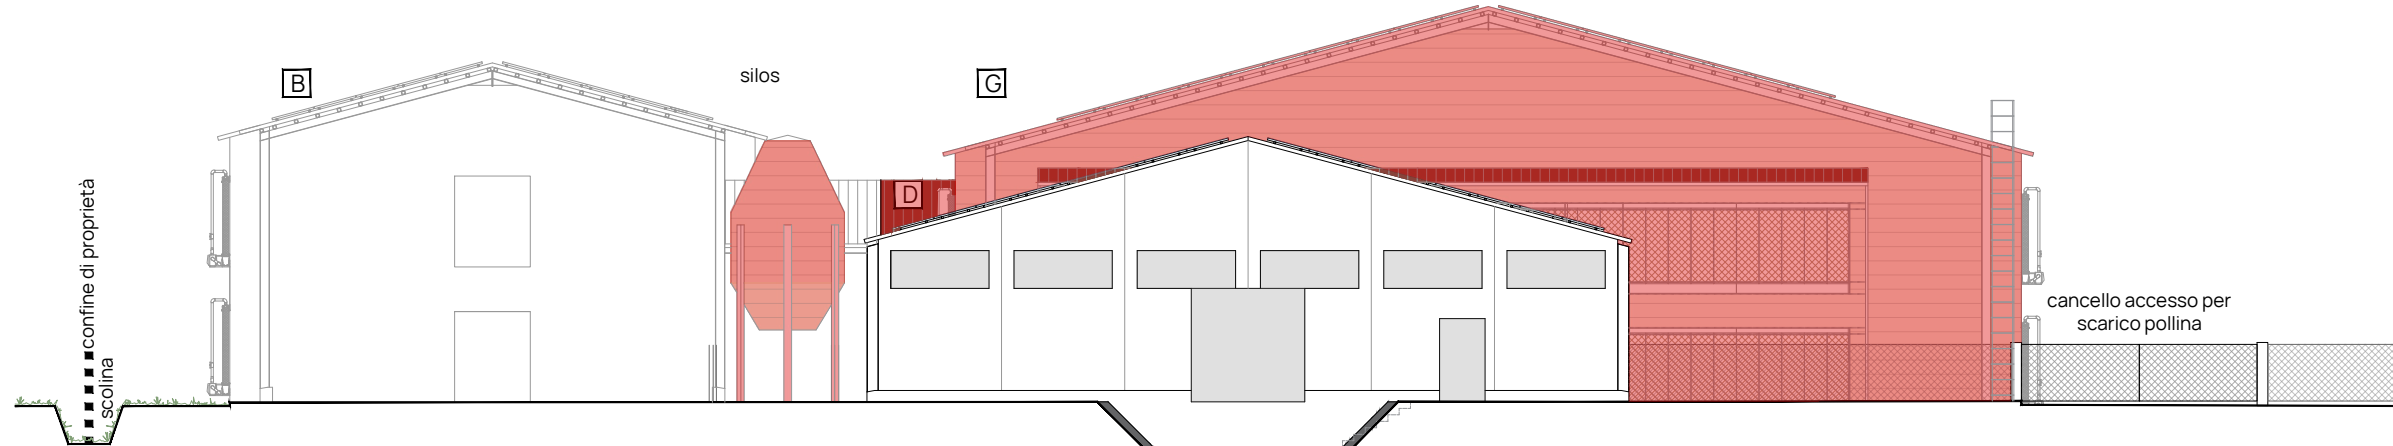

SEZIONE DD
SCALA 1:200

[illegible]

OPA
associati

Arch. Paola Cason
Via Maggiore Piovesana, 115/b
31015 Conegliano TV
info@opa-associati.it

COMMITTEES

SOC. AGR. BACCA SRL
PARTITA IVA 05063220262

PROGETTO

AMPLIAMENTO
ALLEVAMENTO AVICOLO

Via Bidoggia Alta n. 4 - 31040 Cessalto TV

CGGETTO

DISEGNI COMPARATIVI

File:	20/2025-05-PRO		
Disegnatore:	CP	Verificato da:	CP
Data:	06/11/2025		