




PIANTA PIANO TERRA  
SCALA 1:200

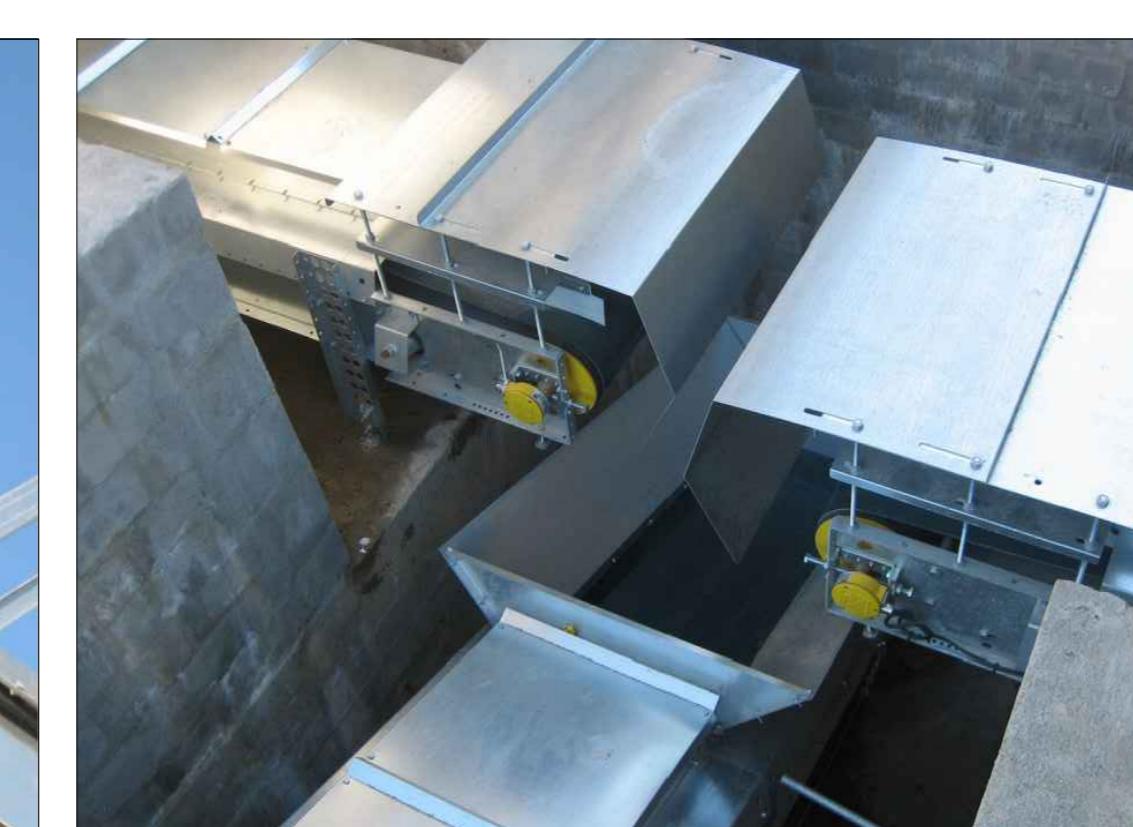

**RETE DI PROTEZIONE PERIMETRALE**  
per garantire che tutti gli elementi dei trasportatori/elevatori sono fuori portata di mano.

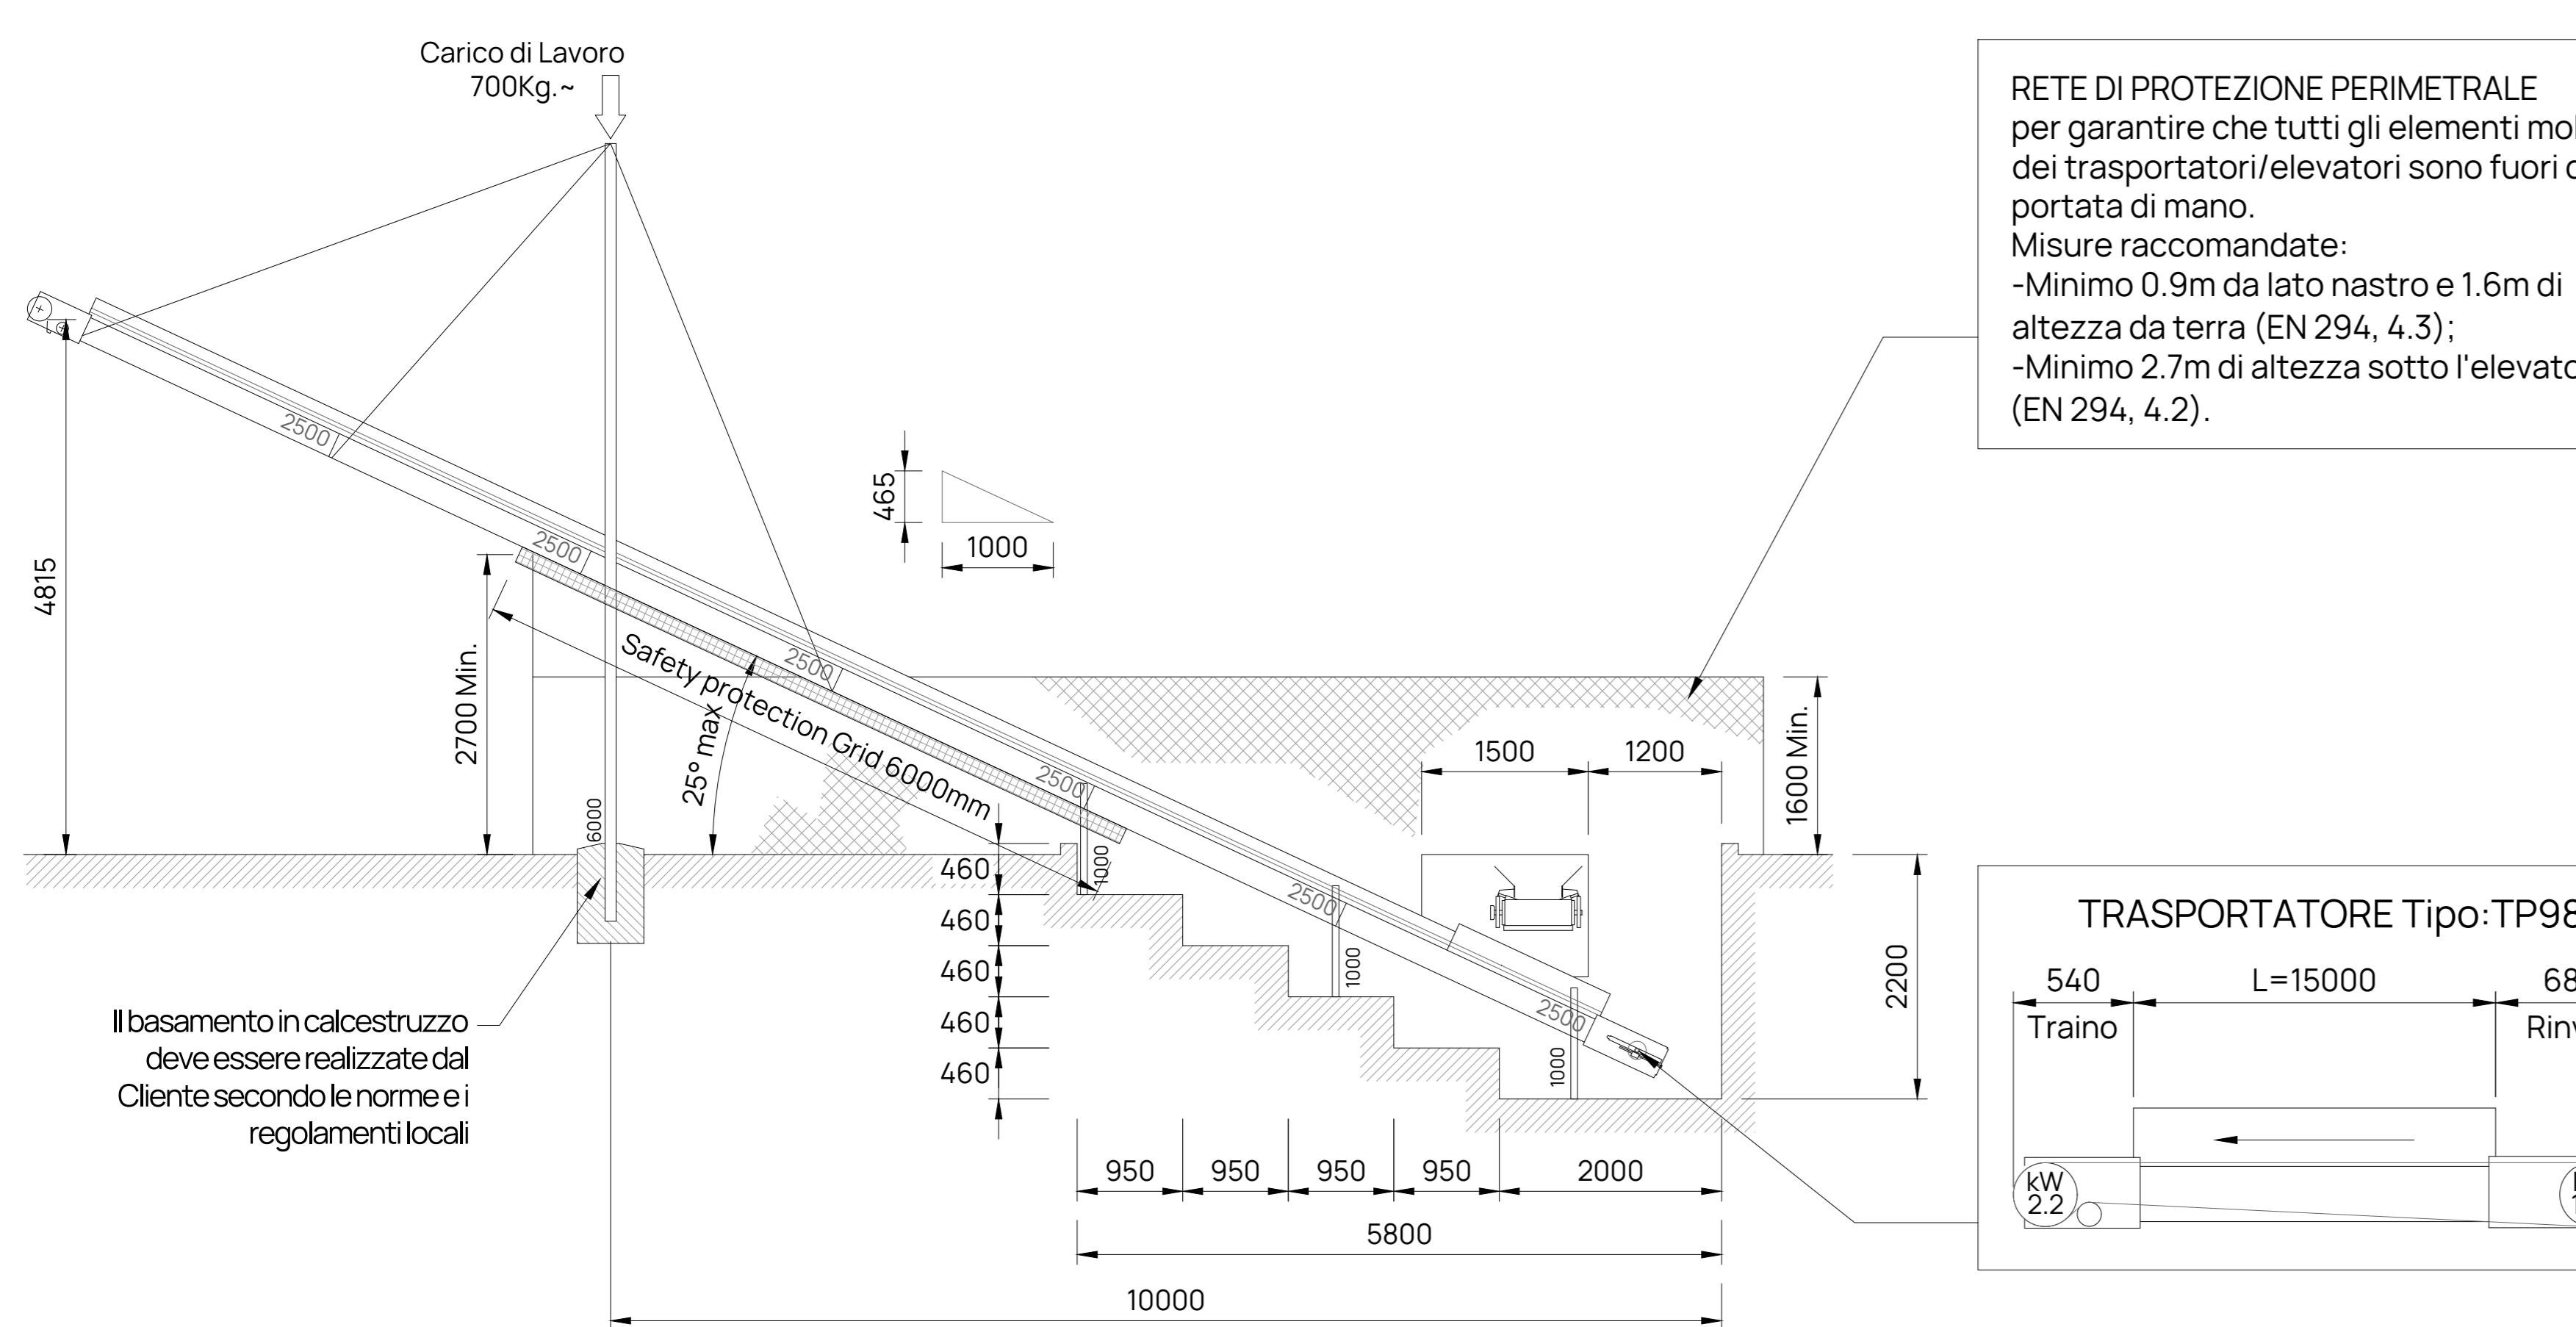

## PARTICOLARI NASTRO TRASPORTATORE POLLINA SCALA 1:50

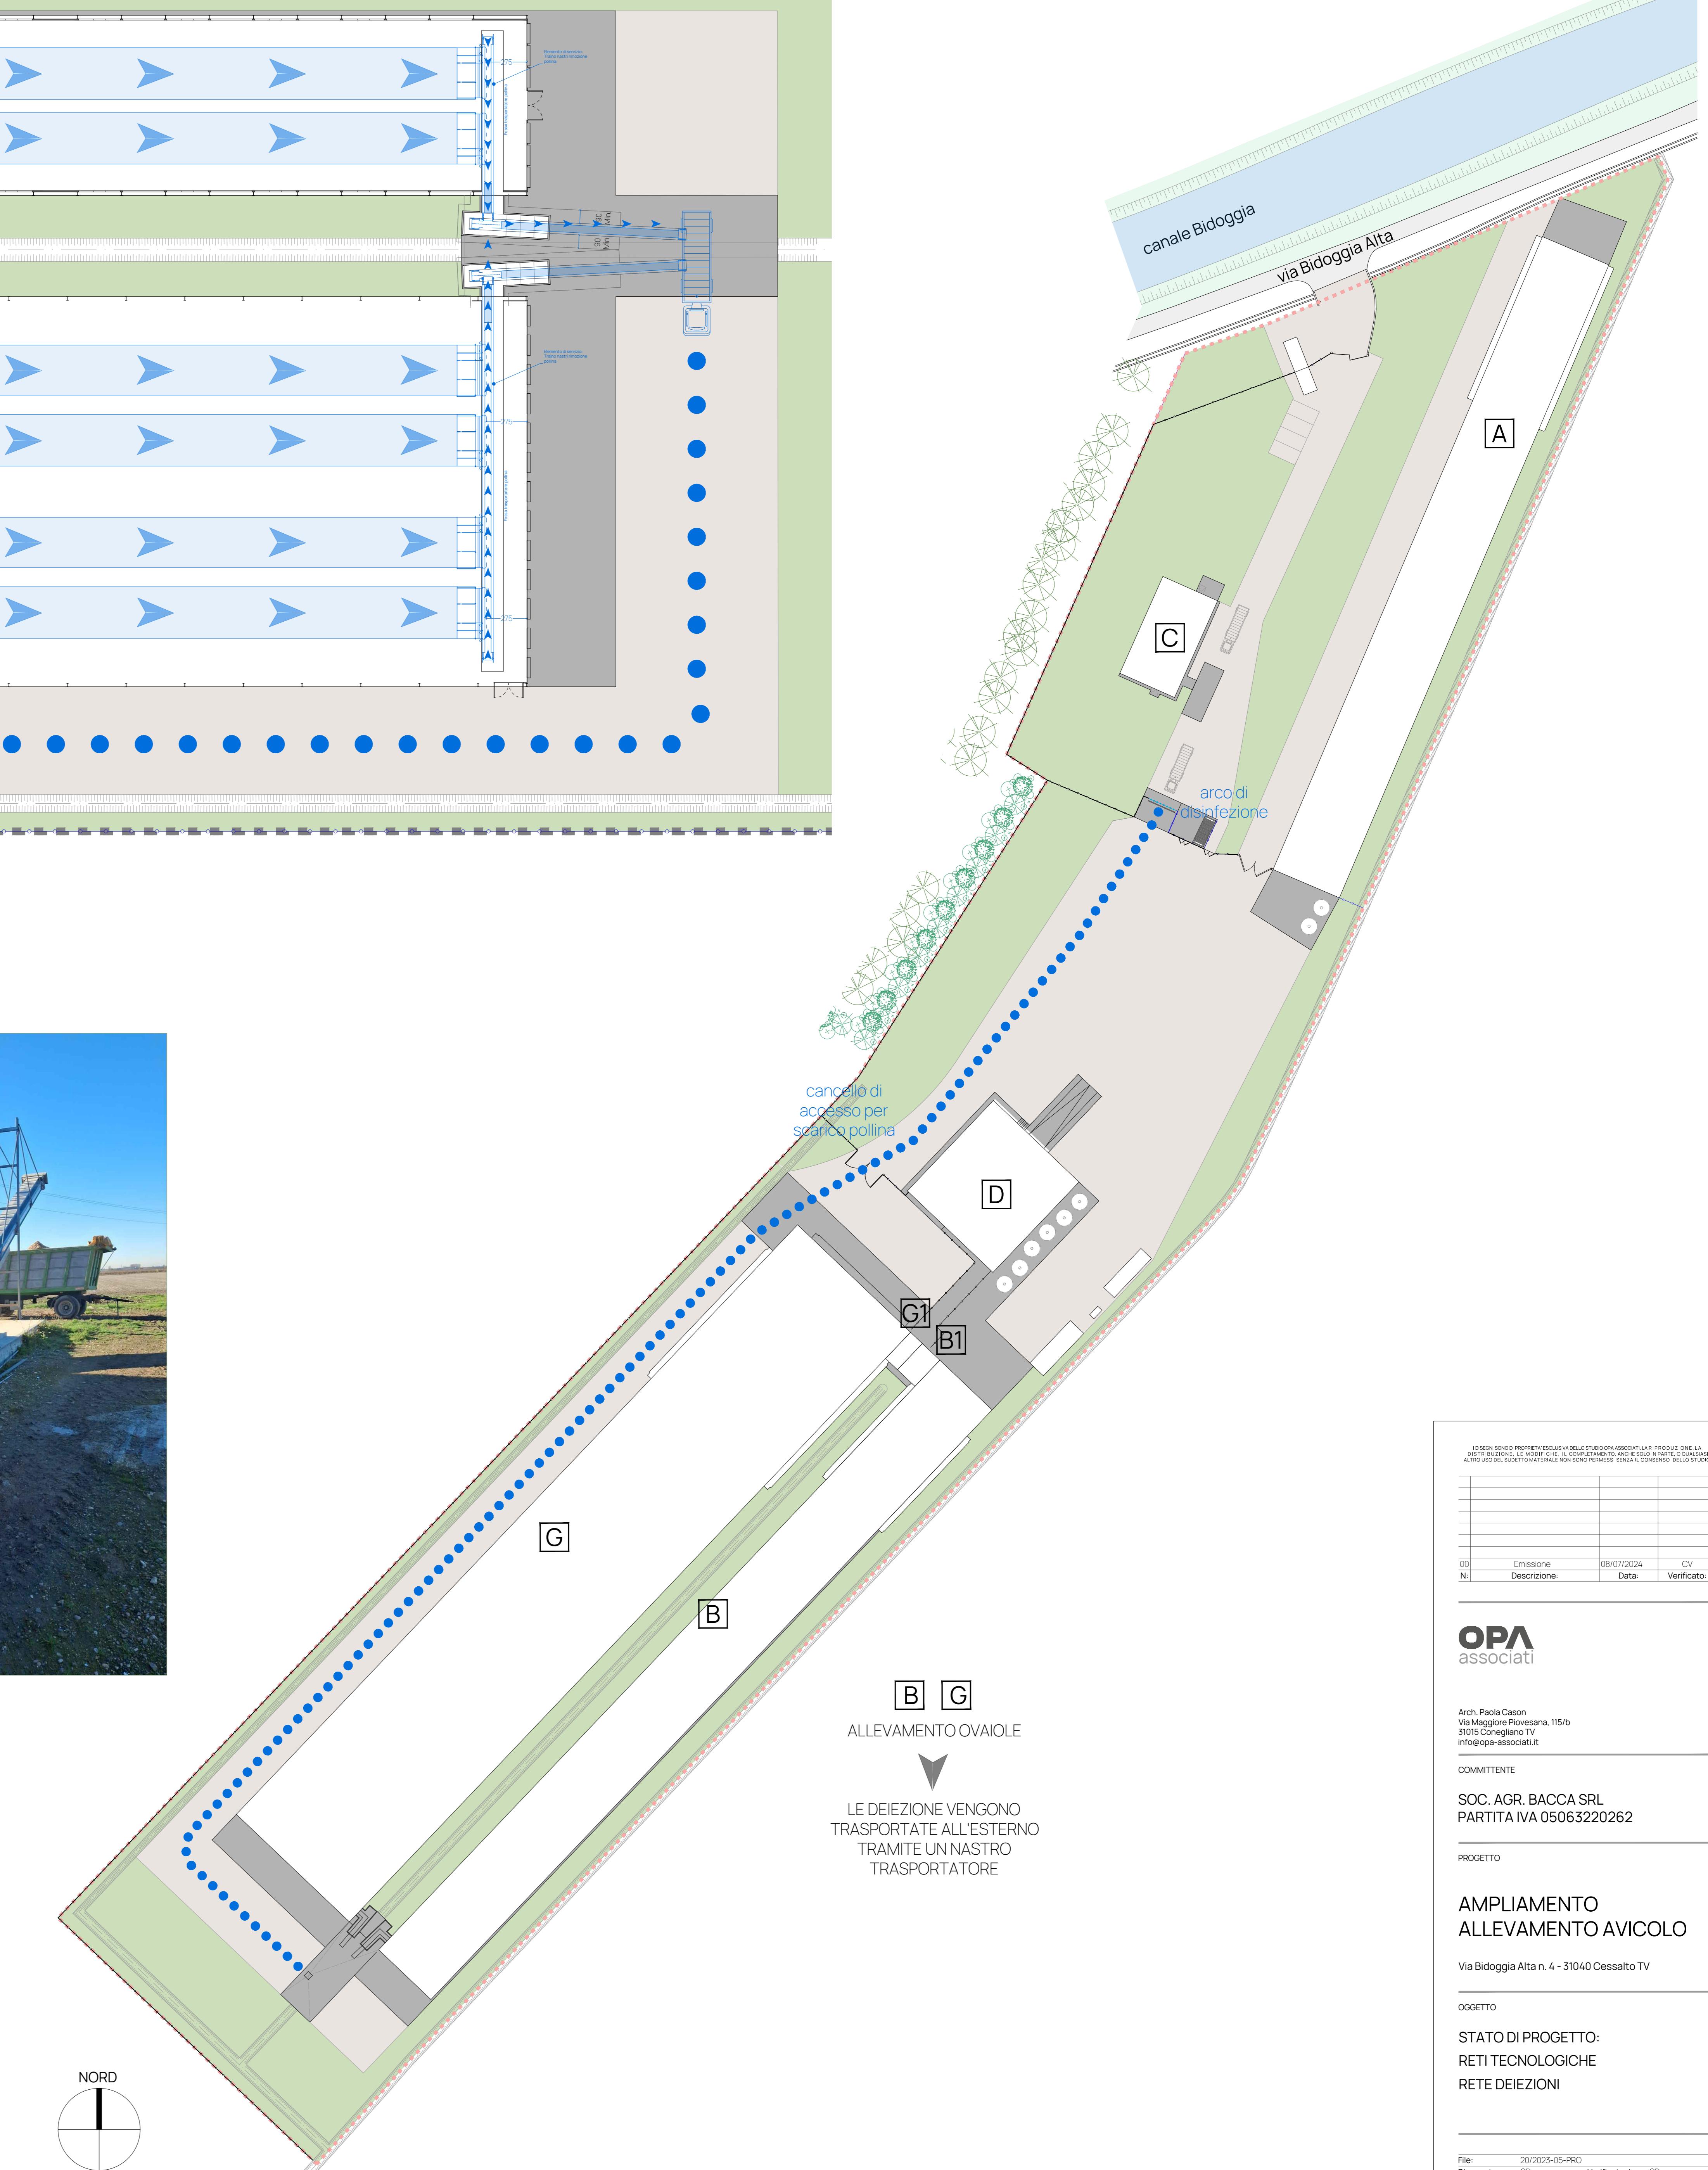

PLANIMETRIA GENERALE  
SCALA 1:500

I DISEGNI SONO DI PROPRIETA' ESCLUSIVA DELLO STUDIO OPA ASSOCIATI, LA RIPRODUZIONE, LA DISTRIBUZIONE, LE MODIFICHE, IL COMPLETAMENTO, ANCHE SOLO IN PARTE, O QUALSIASI ALTRO USO DEL SUDETTO MATERIALE NON SONO PERMESSI SENZA IL CONSENSO DELLO STUDIO

---

OPA

Arch. Paola Cason  
Via Maggiore Piovesana, 115/b  
31015 Conegliano TV  
[info@opa-associati.it](mailto:info@opa-associati.it)

SOC. AGR. BACCA SRL  
PARTITA IVA 05063220262

# PROGETTO AMPLIAMENTO

# ALLEVAMENTO AVICOL

## OGGETTO

---

File: 20/2023-05-PRO