




PIANTA PIANO TERRA
SCALA 1:200

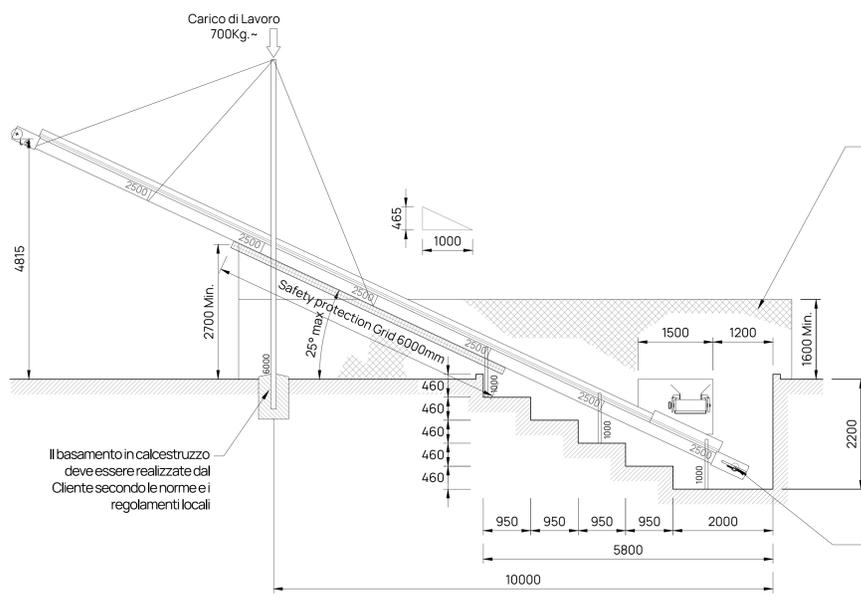

RETE DI PROTEZIONE PERIMETRALE
per garantire che tutti gli elementi mobili
dei trasportatori/elevatori sono fuori della
portata di mano.
Misure raccomandate:
-Minimo 0.9m da lato nastro e 1.6m di
altezza da terra (EN 294, 4.3);
-Minimo 2.7m di altezza sotto l'elevatore
(EN 294, 4.2).

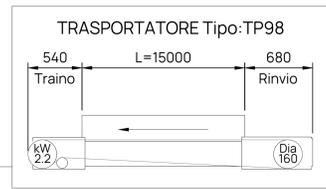

PARTICOLARI NASTRO TRASPORTATORE POLLINA
SCALA 1:50

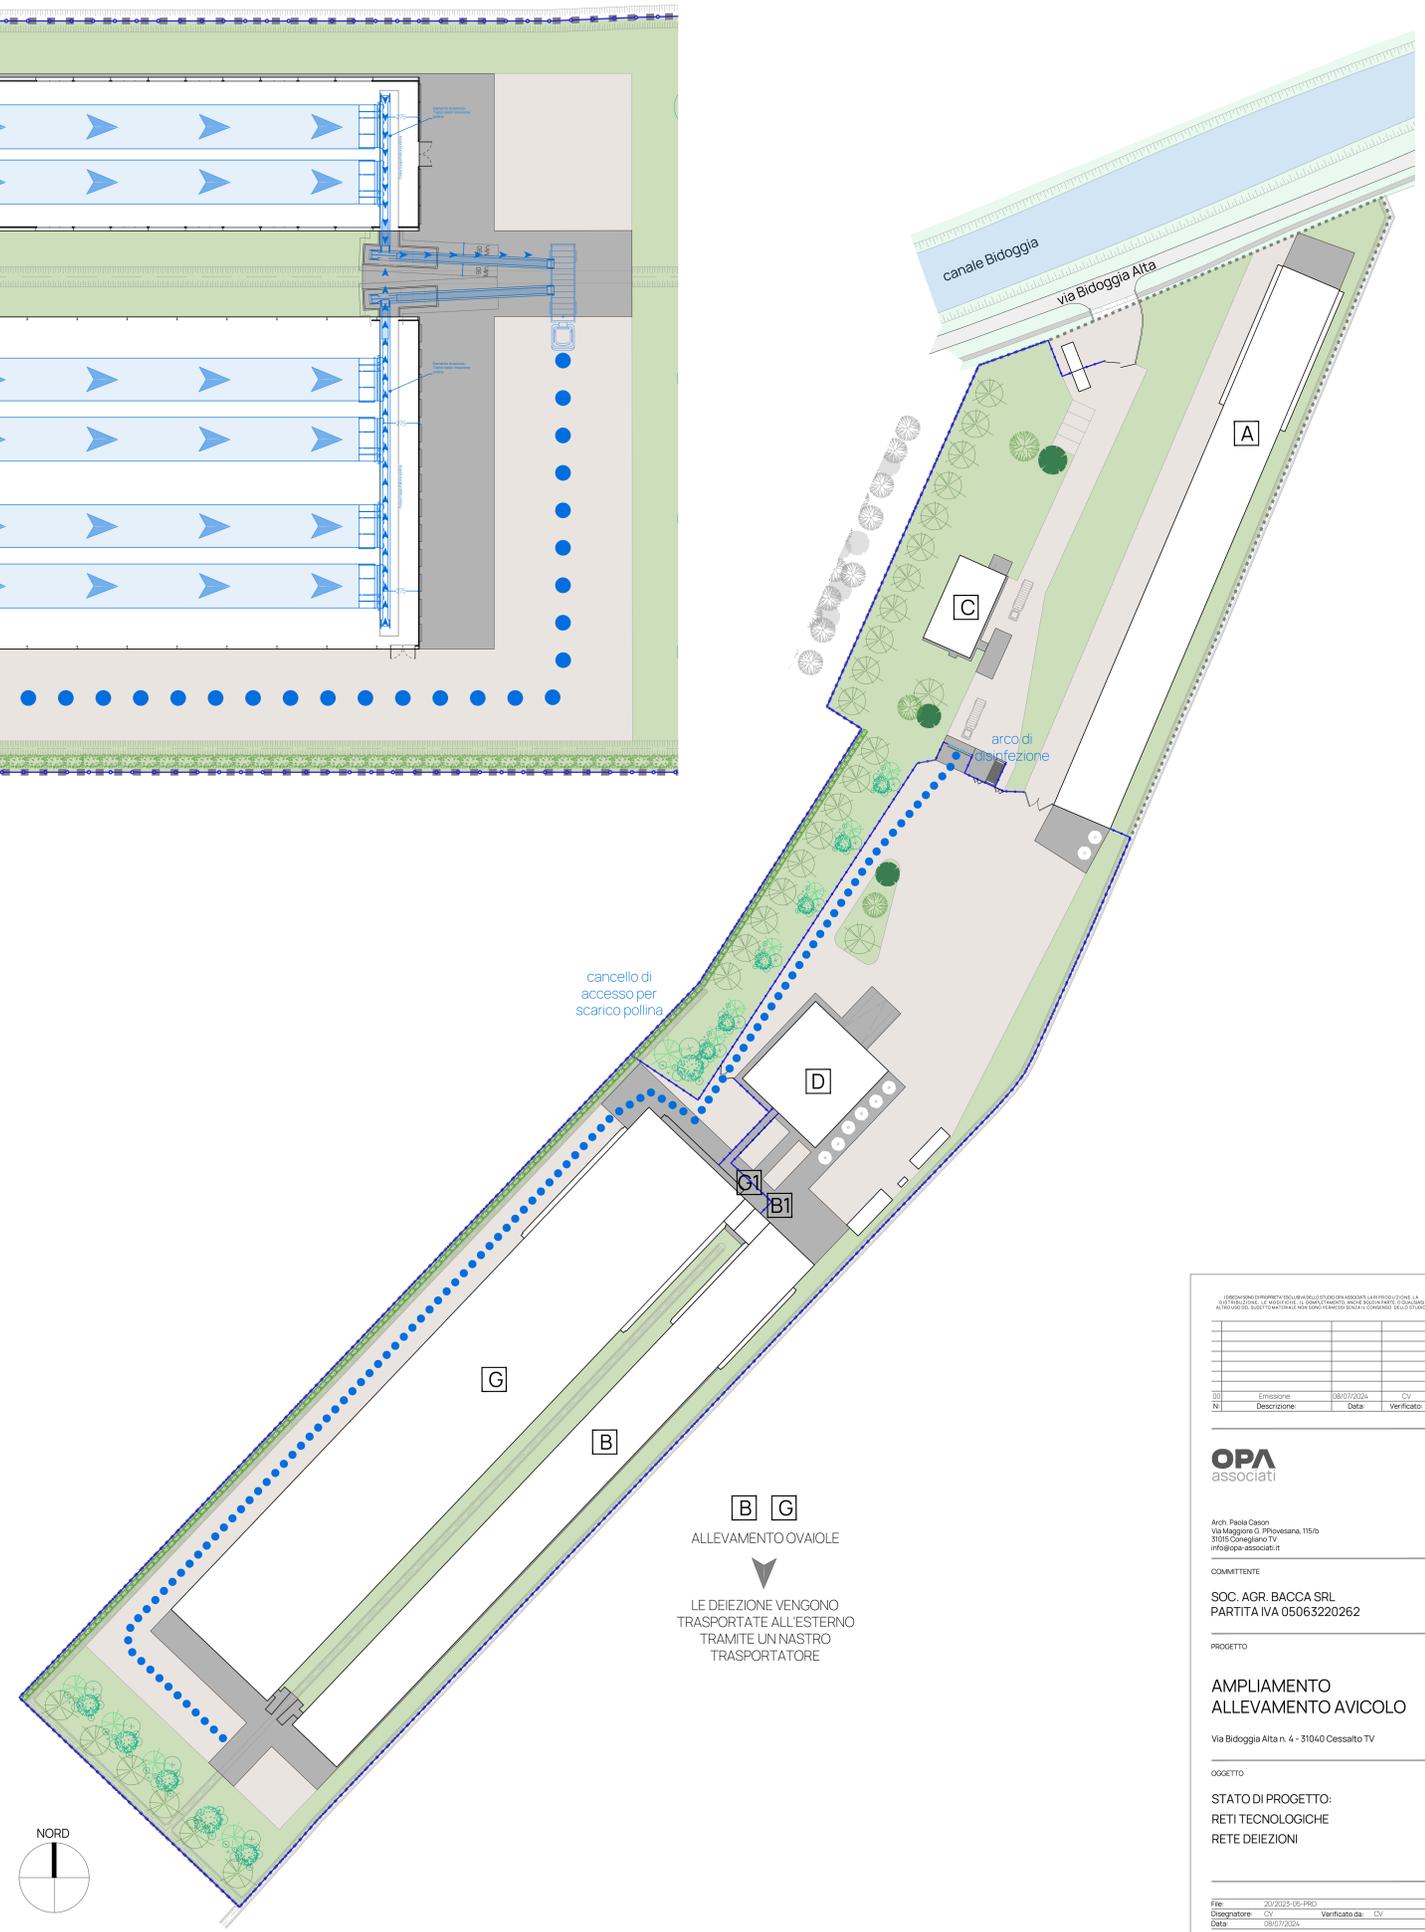

PLANIMETRIA GENERALE
SCALA 1:500

Rev.	Emissione	Descrizione	Data	Verificato
01			08/07/2024	CV
02				
03				
04				
05				
06				
07				
08				
09				
10				

OPA
associati

Arch. Paola Caron
Via Maggiore G. Pavesana, 115/b
31035 Conegliano TV
info@opa-associati.it

COMMITTENTE
SOC. AGR. BACCA SRL
PARTITA IVA 05063220262

PROGETTO
**AMPLIAMENTO
ALLEVAMENTO AVICOLO**
Via Bidoggia Alta n. 4 - 31040 Cessalto TV

OGGETTO
STATO DI PROGETTO:
RETI TECNOLOGICHE
RETE DEIEZIONI

File	202302-05-PRG
Disegnatore	CV
Verificato da	CV
Data	08/07/2024