



PIANTA PIANO TERRA CAP G
SCALA 1:300

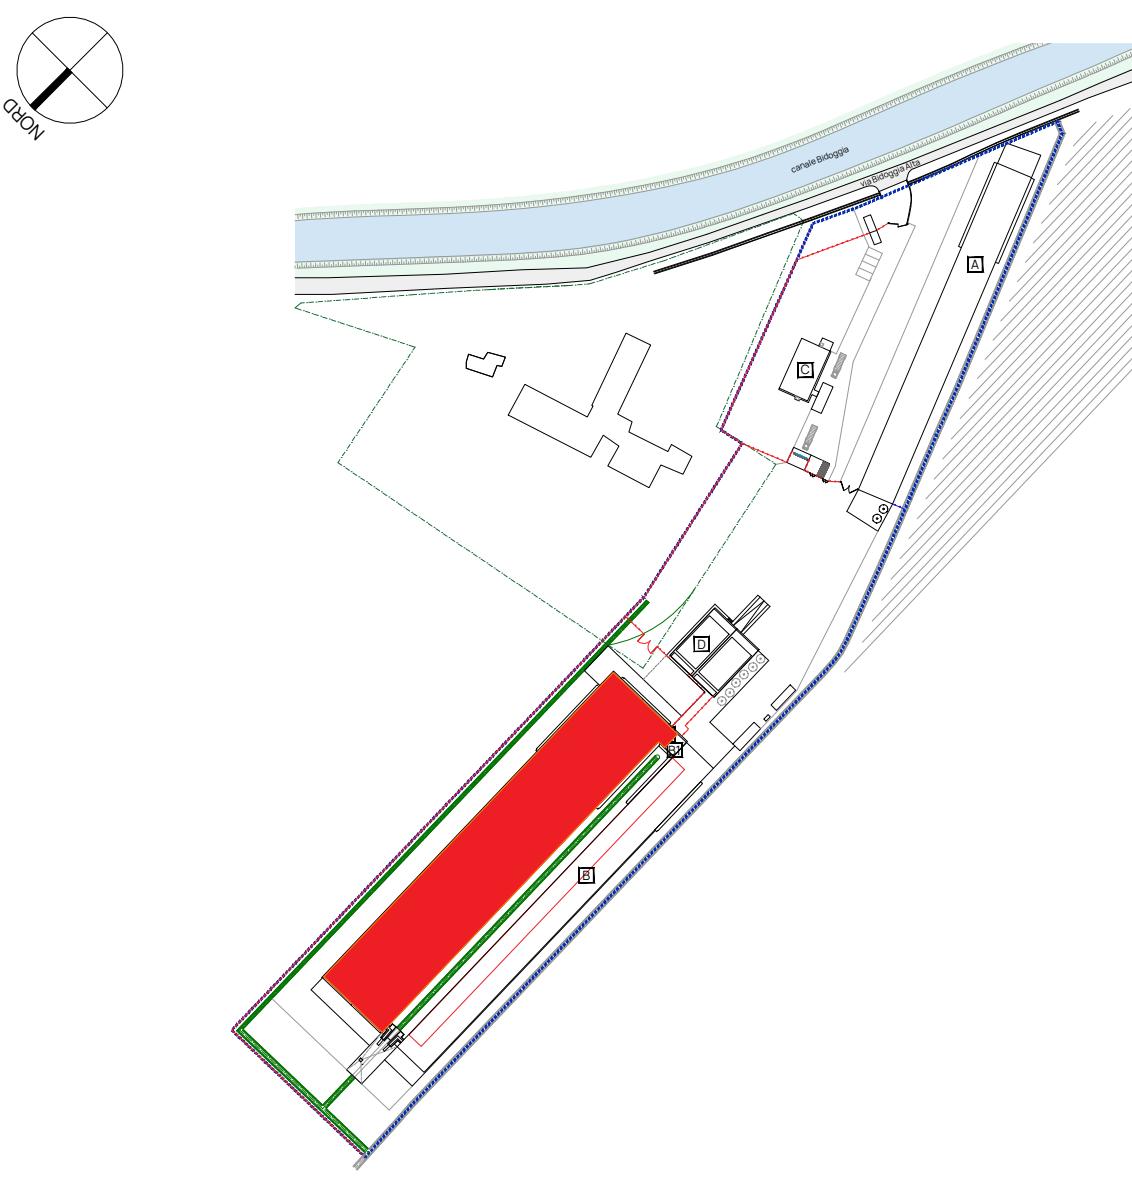


LAY - OUT GENERALE

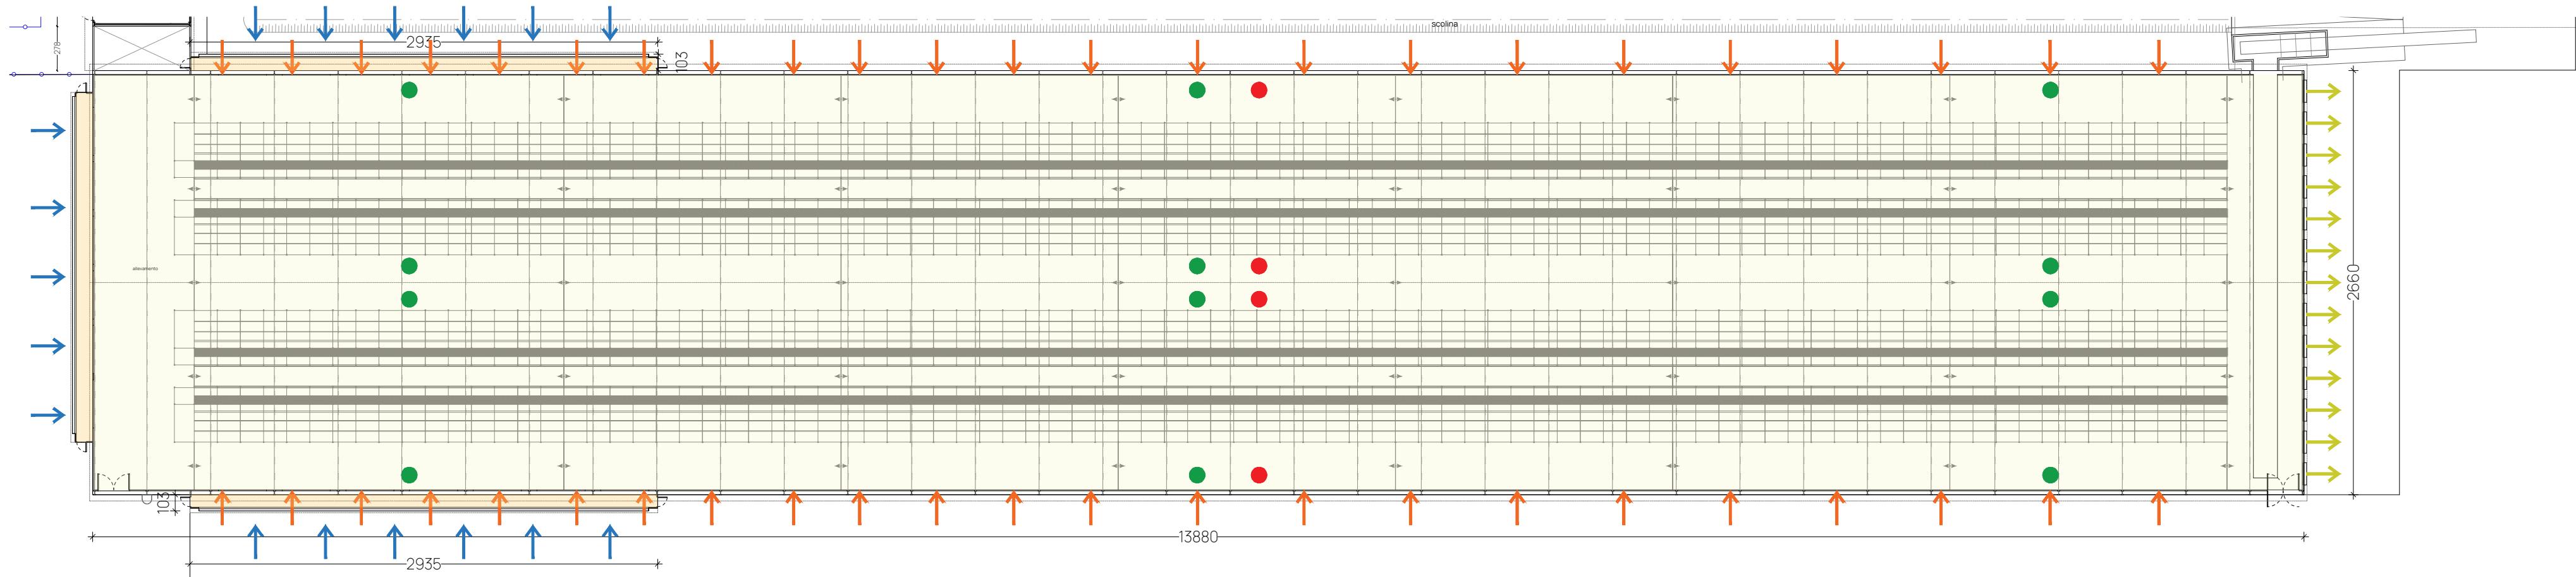


PIANTA PIANO PRIMO CAP G
SCALA 1:300


LEGENDA	
→ Ingresso aria (ventilazione invernale)	
→ Ingresso aria (ventilazione estiva)	
→ Uscita aria	
● Sensori NH3/CO2	
● Sensori temperatura/umidità	

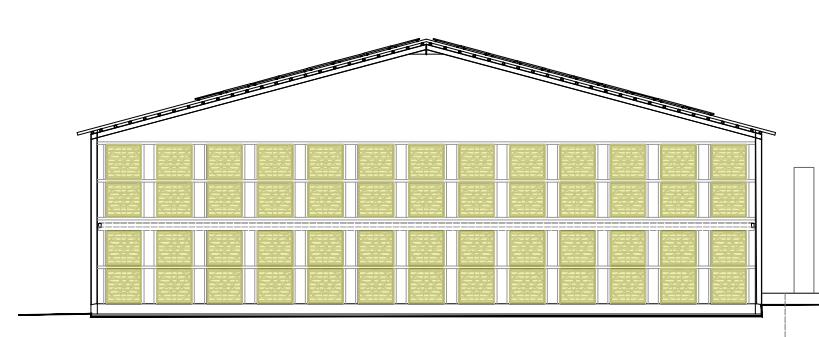


PROSPETTO SUD-OVEST CAP G
SCALA 1:300

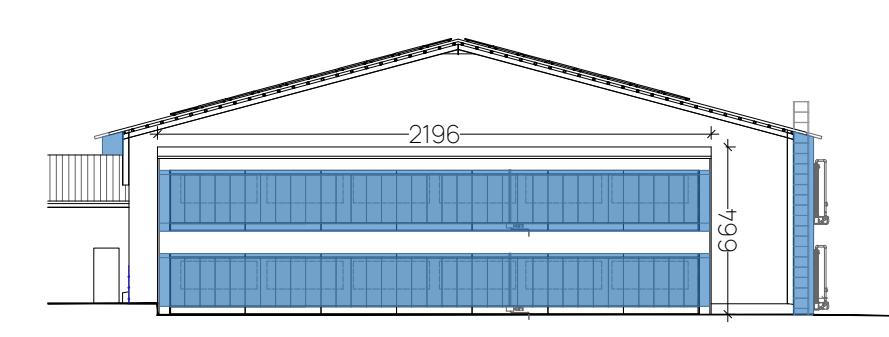

PROSPETTO NORD-EST CAP B
SCALA 1:300

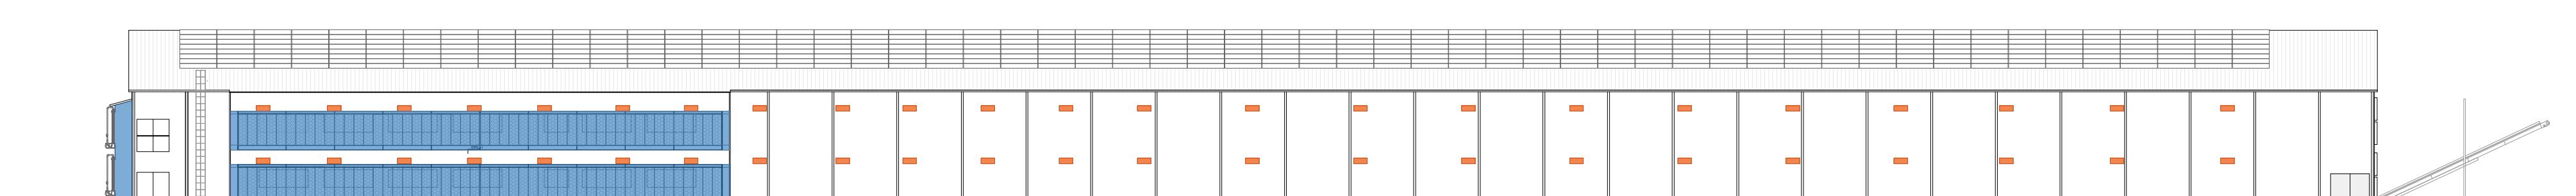

PROSPETTO NORD-OVEST CAP B
SCALA 1:300

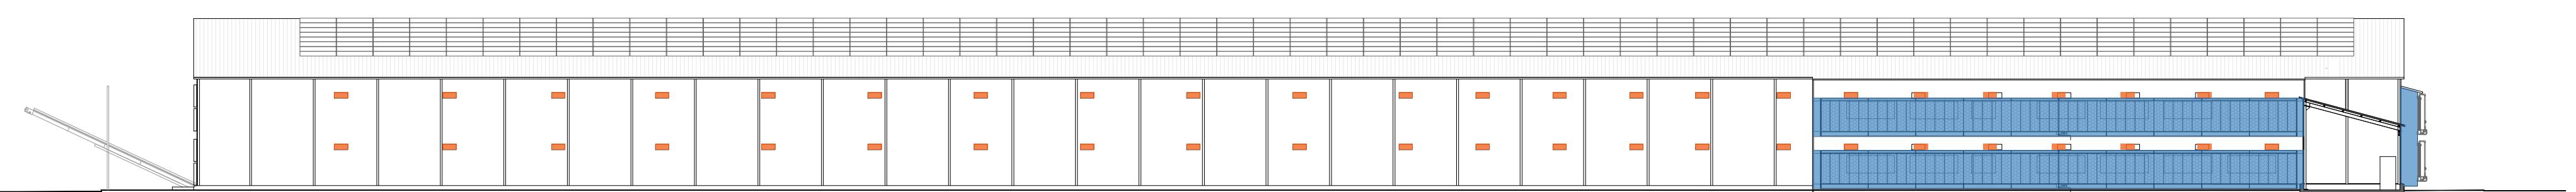

PROSPETTO SUD-EST CAP G
SCALA 1:300

I DISSEGINI SONO DI PROPRIETÀ ESCLUSIVA DELLO STUDIO OPA ASSOCIATI. LA RIPRODUZIONE, LA DISTRIBUZIONE, L'ALTERAZIONE E IL CONSUMO IN QUALSIASI FORMA SENZA CONSENTO DELLO STUDIO SONO PROIBITI.

00 Emissione 08/07/2024 CV
N: Descrizione: Data: Verificato:

OPA
associati

Arch. Paola Ocean
Via Maggiore Piovesana, 115/b
31015 Conegliano TV
info@opa-associati.it

COMMITTENTE

SOC. AGR. BACCA SRL
PARTITA IVA 05063220262

PROGETTO

**AMPLIAMENTO
ALLEVAMENTO AVICOLO**

Via Bidoggia Alta n. 4 - 31040 Cessalto TV

OGGETTO

PUNTI DI EMISSIONE
NON CONVOGLIATE
CAP G

File: 20/2023-05-PRO
Disegnatore: CP Verificato da: CP
Data: 06/11/2025

ELABORATO REVISIONE

All. B20/2

01