



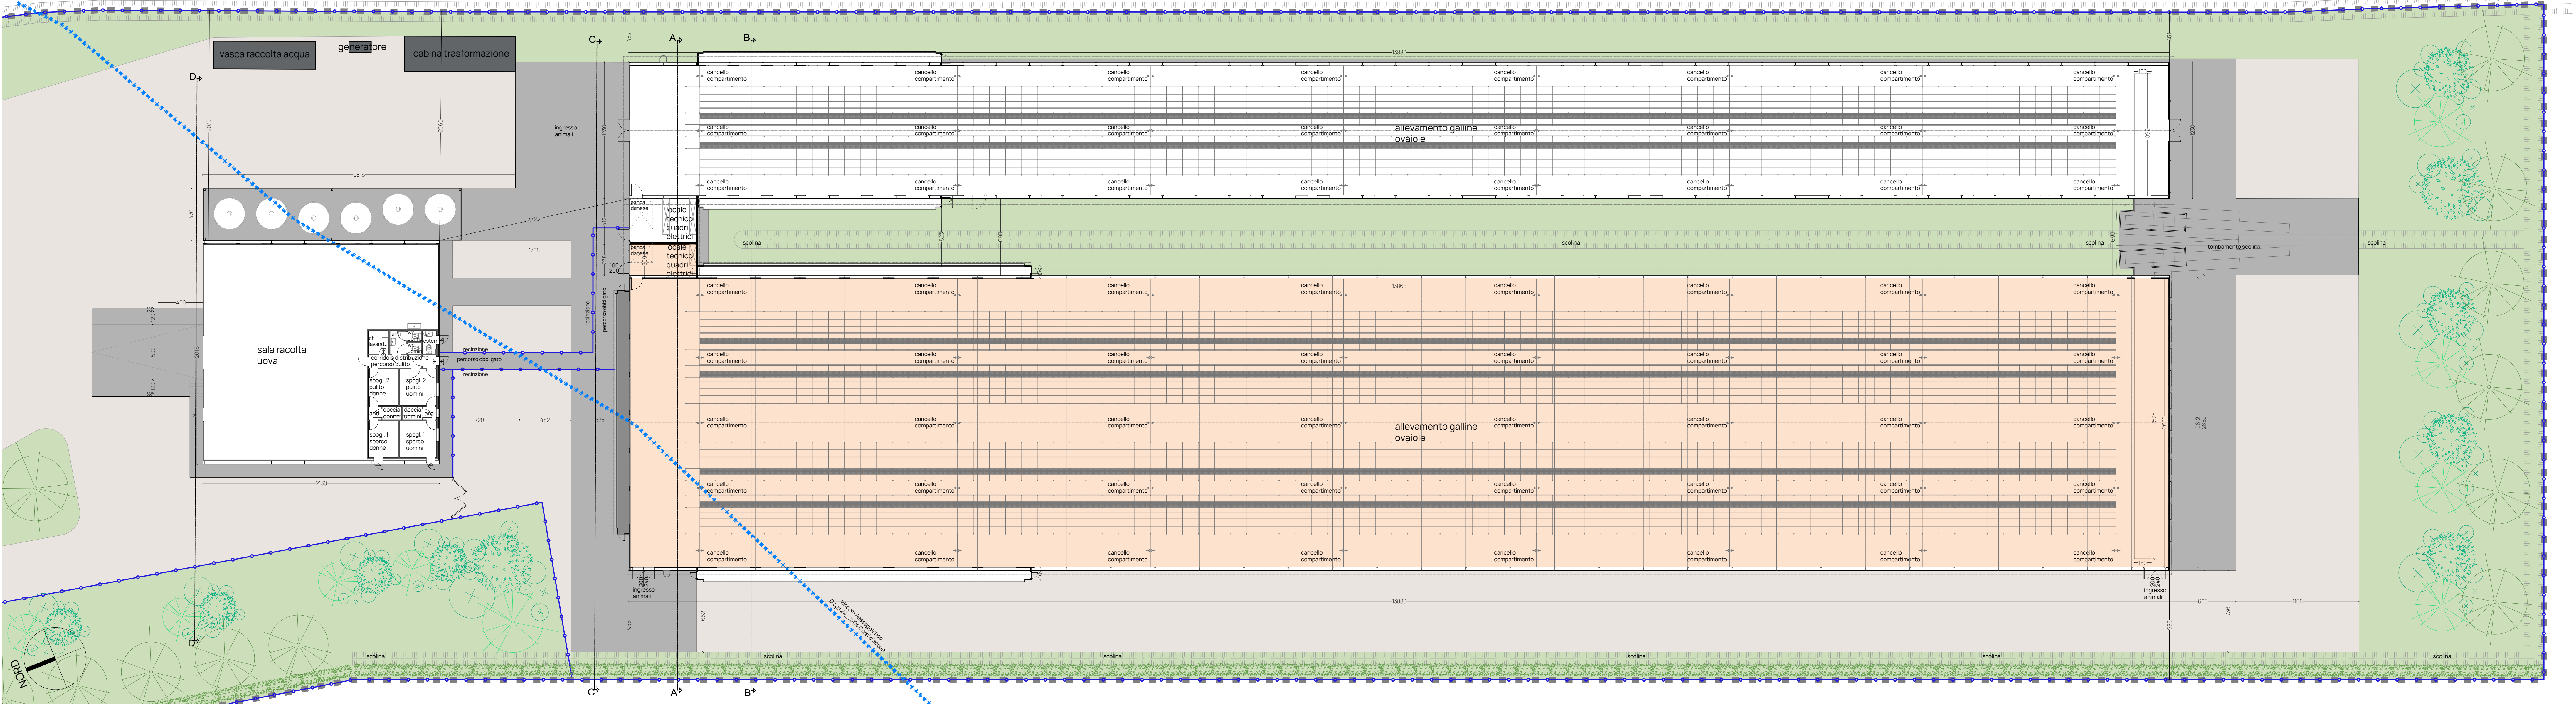


PIANTA PIANO TERRA
SCALA 1:200

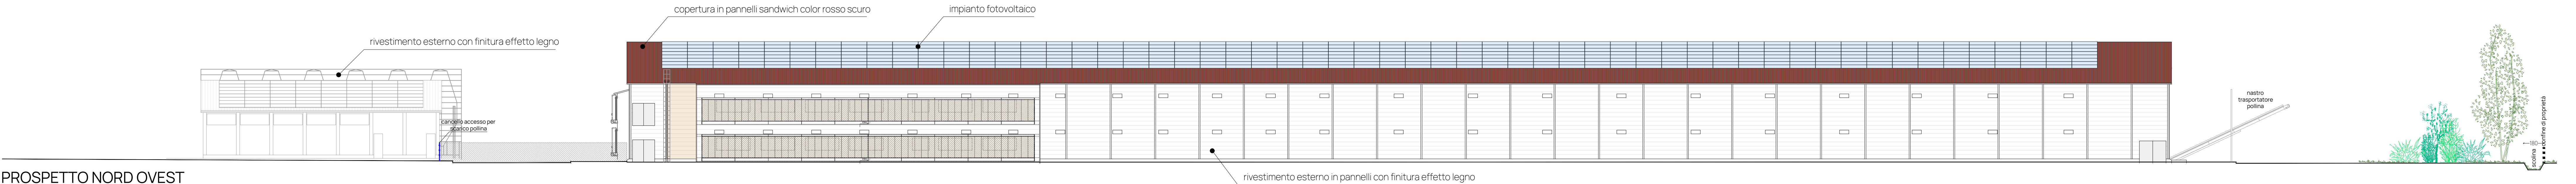


PROSPETTO NORD OVEST
SCALA 1:200

TABELLA DELLE DESTINAZIONI D'USO


Destinazione d'uso	Superficie (mq)	Altezza (m)	Volume (mc)	Sup. aer. (mq)	Sup. ill. (mq)
allev. avicolo PT	1613.00	3.14	5064.82	50.14	78.49
allev. avicolo P1	1613.00	4.28 hm	6903.64	19.12	52.12
locale tecnico	23.78	3.47 hm	82.52	2.10	---
allev. avicolo PT	3605.68	3.14	11321.84	50.14	78.49
allev. avicolo P1	3605.68	5.54 hm	19975.47	19.12	52.12
locale tecnico	16.69	3.47 hm	57.91	2.10	---
sala raccolta uova	334.10	5.30 hm	1170.73	19.44	33.80
wc donne	1.22	2.70	3.29	areaz. forz.	---
wc uomini	1.22	2.70	3.29	areaz. forz.	---
anti	3.04	2.70	8.20	areaz. forz.	---
wc esterni	2.57	2.70	6.94	1.76	---
ct / lavanderia	3.85	2.70	10.39	areaz. forz.	---
corr. percorso pulito	5.32	2.70	14.36	---	---
dis. uscita	1.39	2.70	3.75	1.76	---
spogli.2 pulito donne	8.91	2.70	24.05	areaz. forz.	---
spogli.2 pulito uomini	10.89	2.70	29.40	1.44	1.44
anti donne	1.44	2.70	3.88	---	---
locale doccia donne	2.10	2.70	5.67	areaz. forz.	---
anti uomini	1.44	2.70	3.88	---	---
locale doccia uomini	2.10	2.70	5.67	areaz. forz.	---
spogli.1 sporco donne	8.91	2.70	24.05	1.76	---
spogli.1 sporco uomini	10.89	2.70	29.40	3.20	1.44

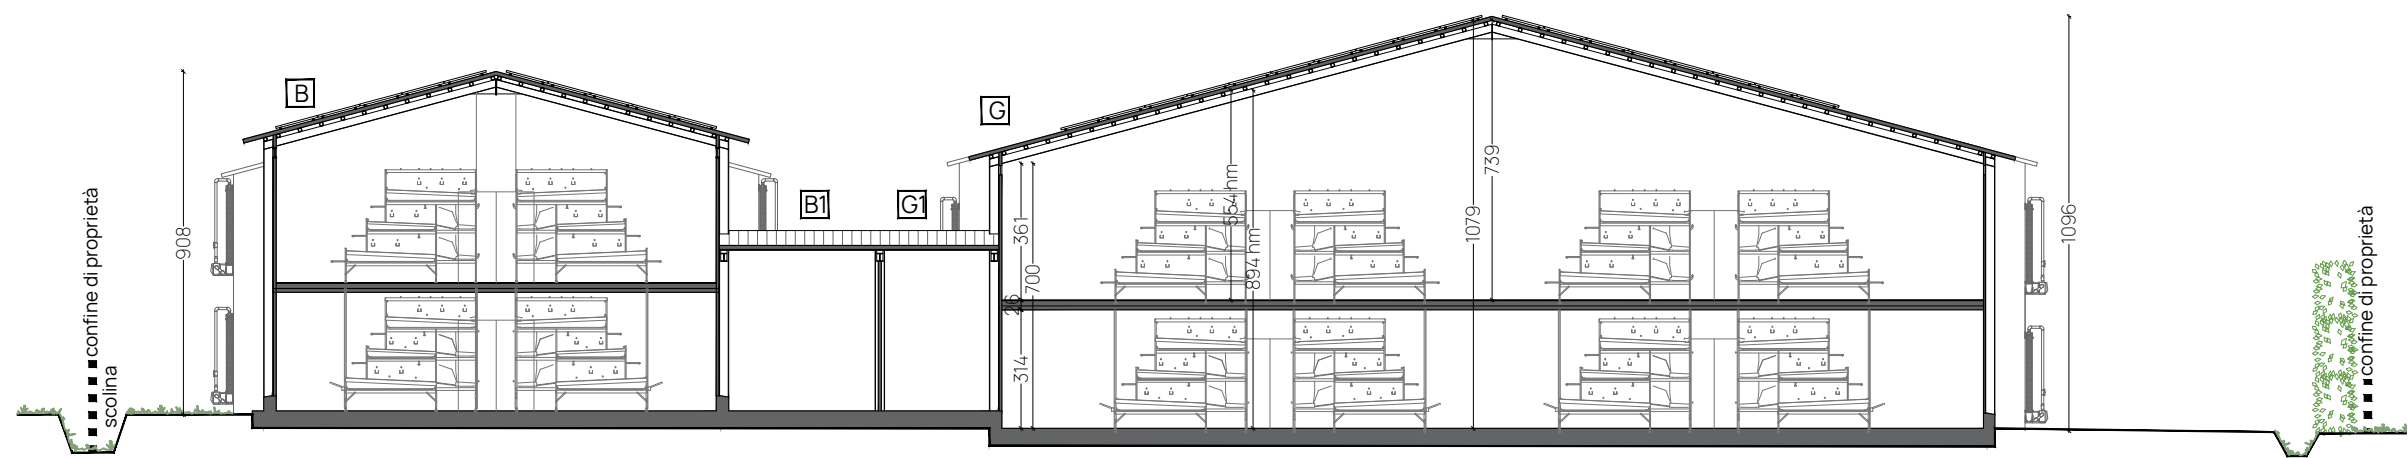


SEZIONE AA
SCALA 1:200

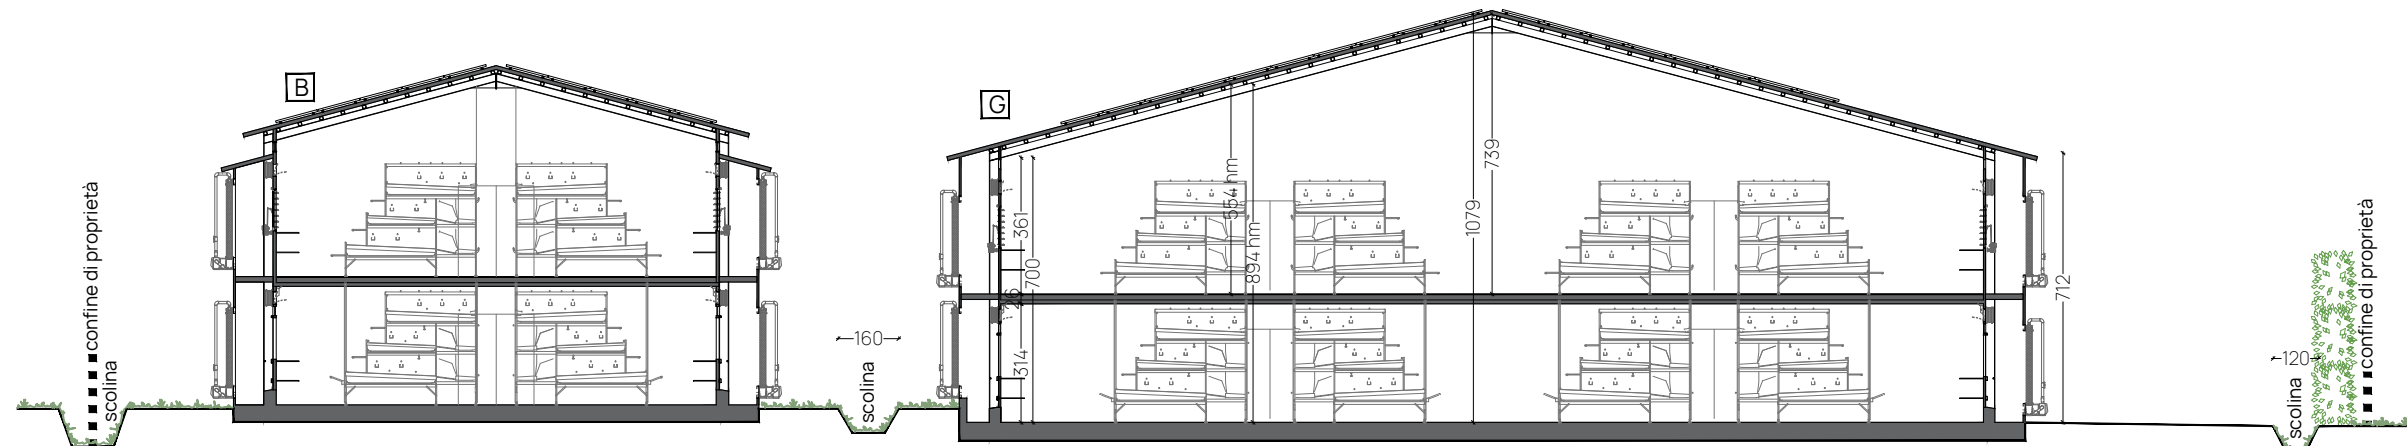


SEZIONE BB
SCALA 1:200

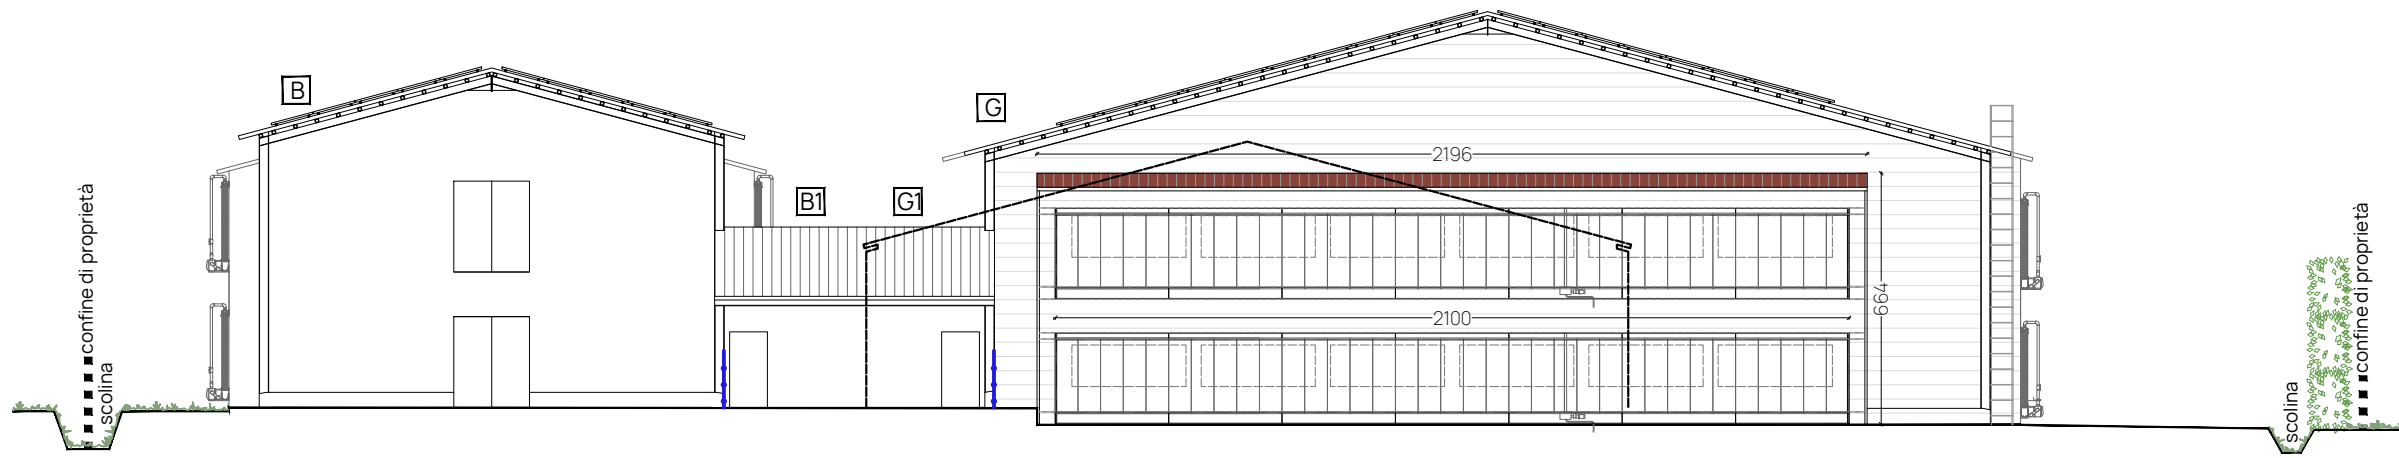


SEZIONE CC - PROSPETTO NORD EST
SCALA 1:200

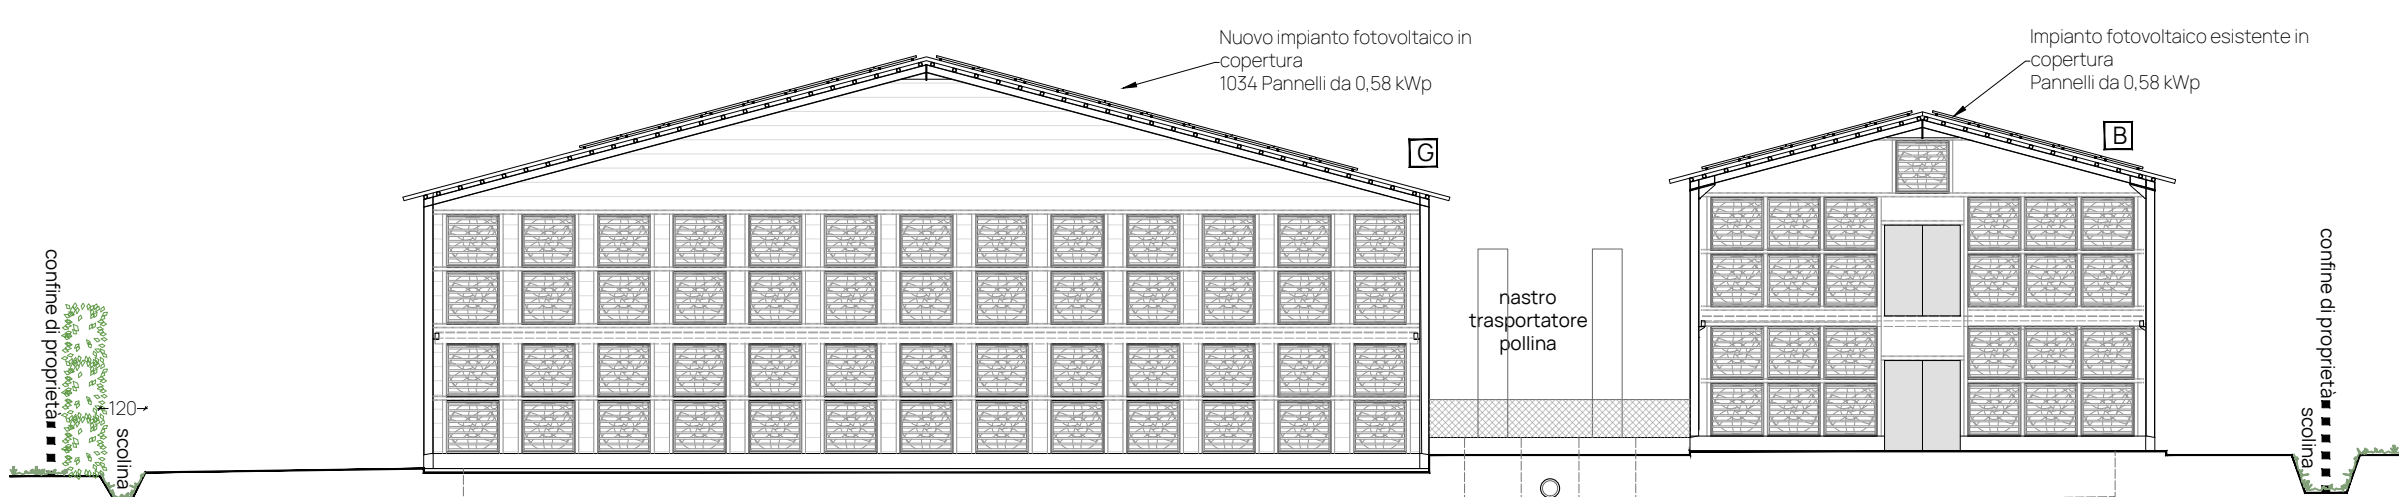

PROSPETTO SUD OVEST
SCALA 1:200

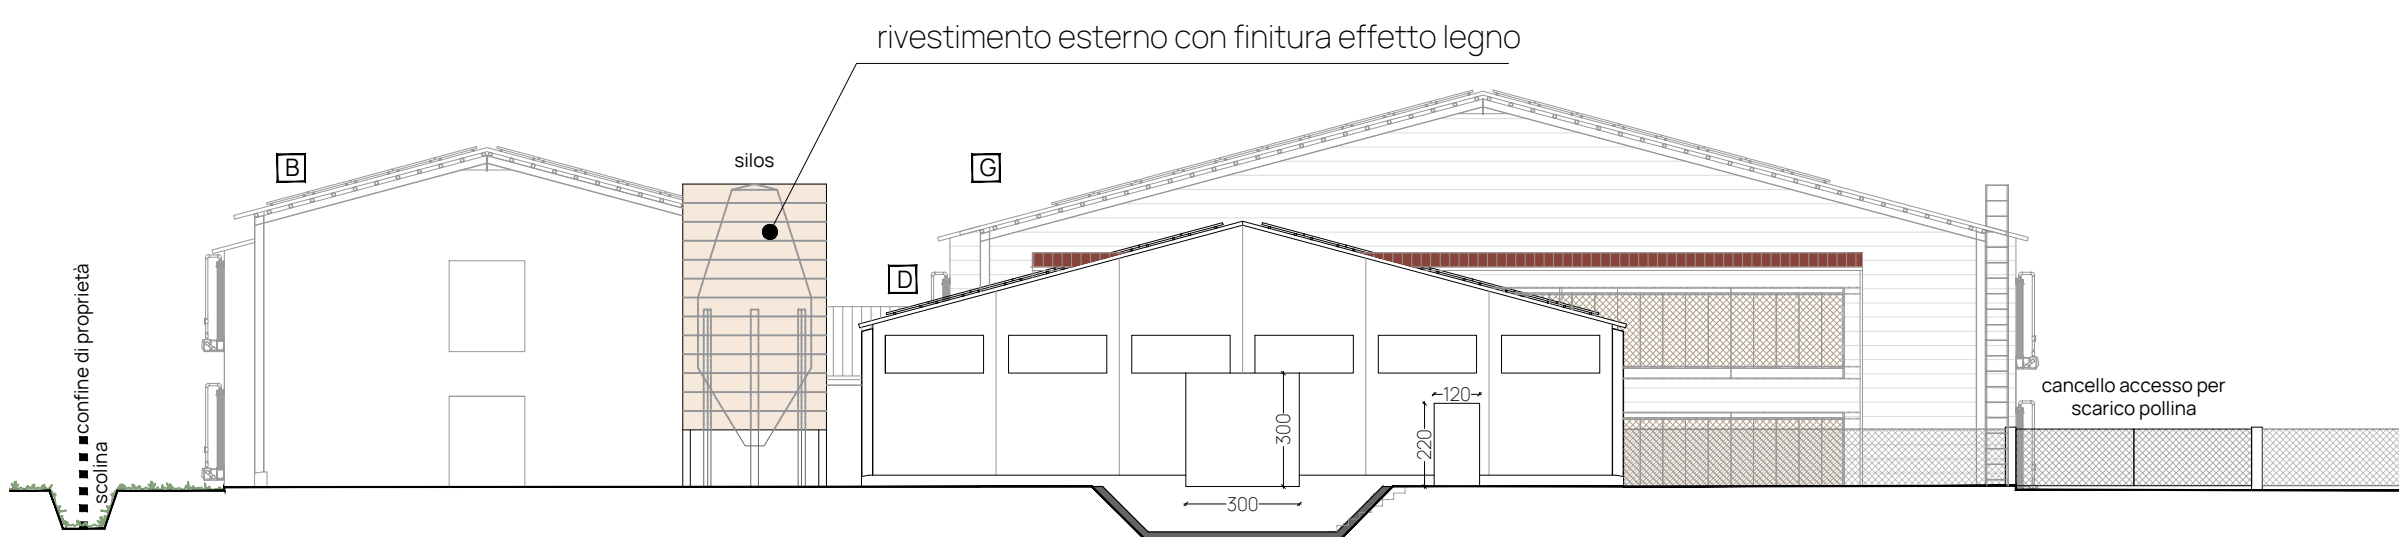

SEZIONE DD
SCALA 1:200

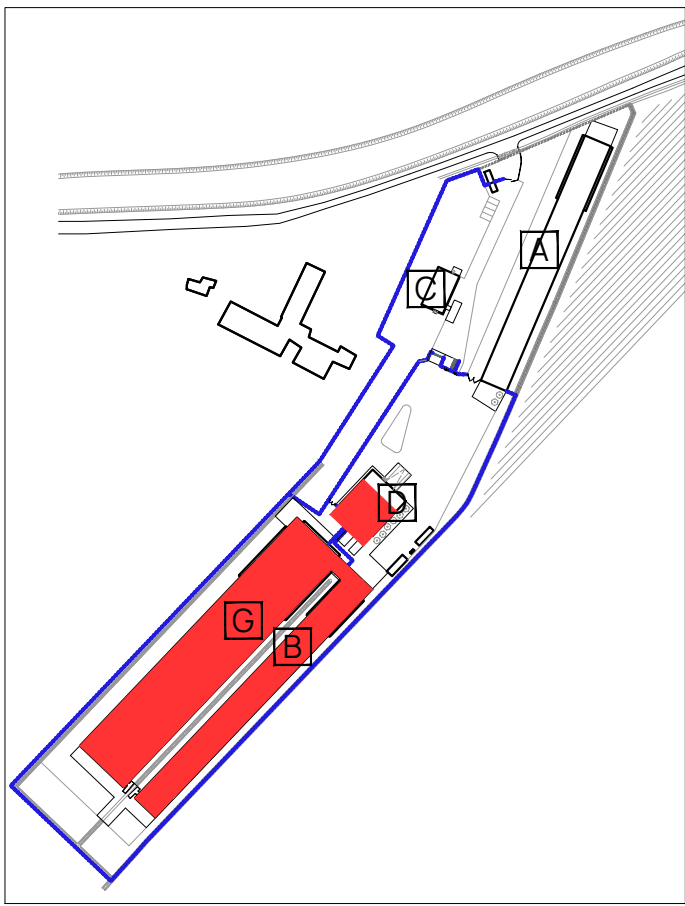

Emittente	08/07/2024	CV
Descrizione	Data	Verificato

OPA
associati

Arch. Paola Caron
Via Maggiore G. Pavesana, 115/b
31015 Cessalto TV
info@opa-associati.it

COMITANTE

SOC. AGR. BACCA SRL
PARTITA IVA 05063220262

PROGETTO

AMPLIAMENTO
ALLEVAMENTO AVICOLO

Via Bidoggia Alta n. 4 - 31040 Cessalto TV

OGETTO

STATO DI PROGETTO:
FABBRICATO B
FABBRICATO D
FABBRICATO G

File:	202303_25_R00
Disegnatore:	CV
Data:	08/07/2024

ELABORATO

TAV 16

REVISIONE

00