



PIANTA PIANO TERRA  
SCALA 1:100

Limite di proprietà


## FABBRICATO 6

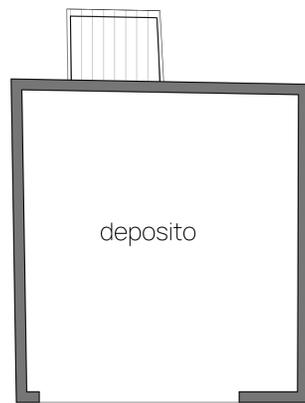


PIANTA PIANO PRIMO  
SCALA 1:100

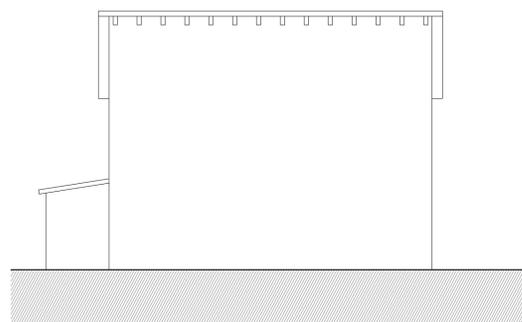


PROSPETTO OVEST  
SCALA 1:100

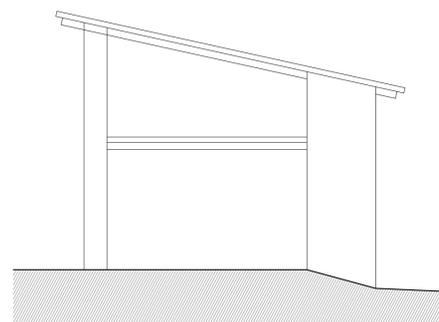


PROSPETTO SUD  
SCALA 1:100

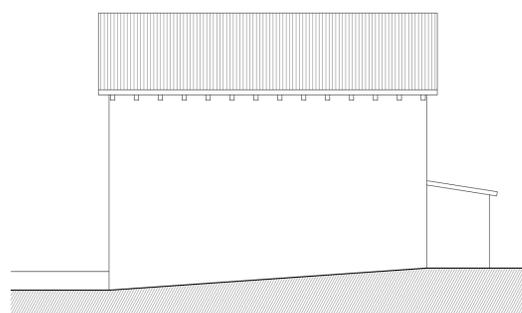

PROSPETTO EST  
SCALA 1:100

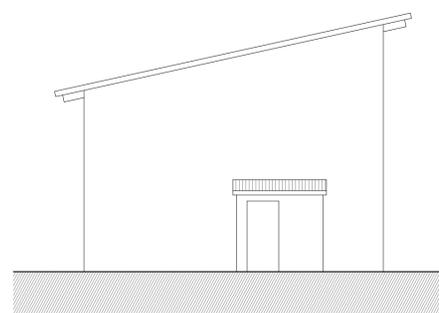


PROSPETTO NORD  
SCALA 1:100

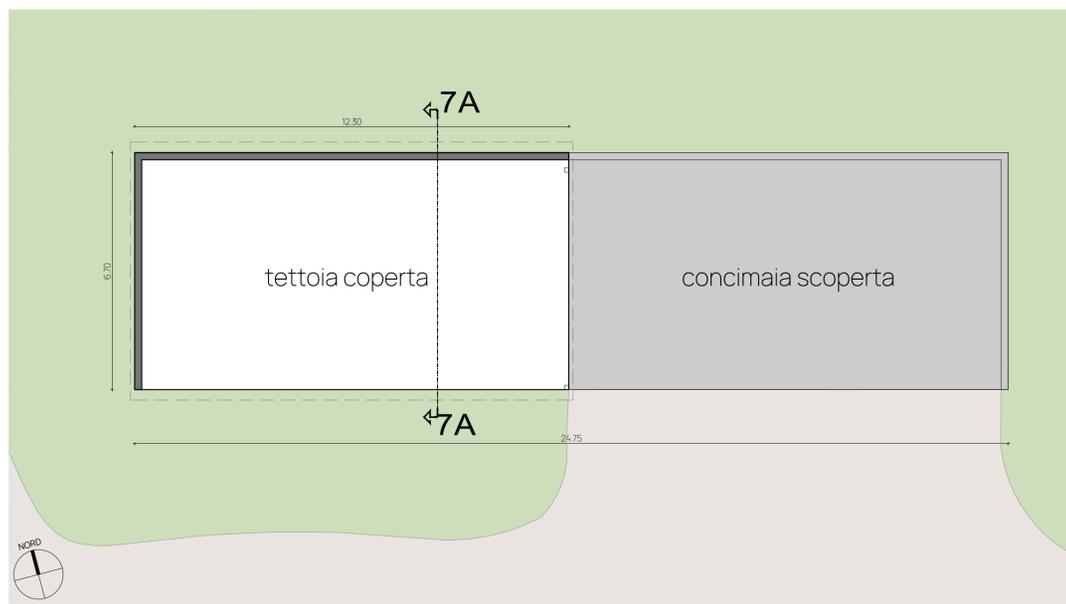


PIANTA PIANO TERRA  
SCALA 1:100

Limite di proprietà


## FABBRICATO 7

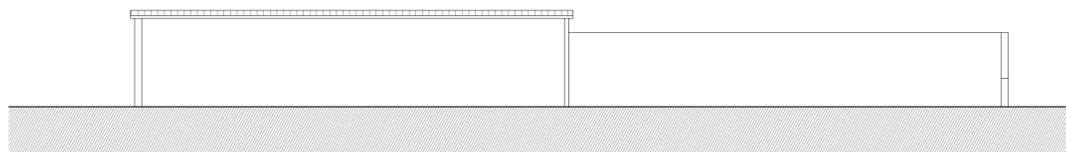

PROSPETTO SUD  
SCALA 1:100

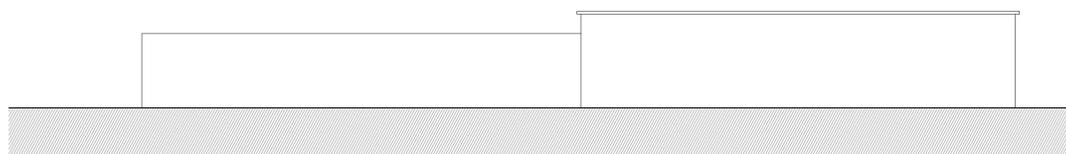


PROSPETTO NORD  
SCALA 1:100

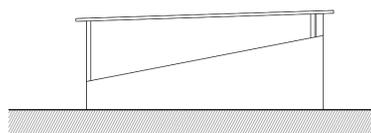


PROSPETTO EST  
SCALA 1:100



PROSPETTO OVEST  
SCALA 1:100

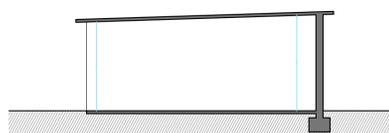

SEZIONE 7A  
SCALA 1:100

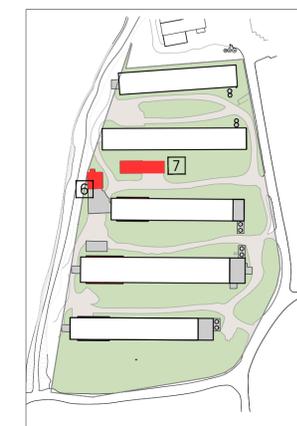

I DISegni SONO DI PROPRIETÀ ESCLUSIVA DELLO STUDIO OPA ASSOCIATI LA RIPRODUZIONE, LA DISTRIBUZIONE, LE MODIFICHE, IL COMPLETAMENTO, ANCHE SOLO IN PARTE, O QUALSIASI ALTRO USO DEL SUO MATERIALE NON SONO PERMESSI SENZA IL CONSENSO DELLO STUDIO.

00:	Emissione	08/07/2024	CV
N:	Descrizione:	Data:	Verificato:

**OPA**  
associati

Arch. Cristian Favretto  
Via San Pio X, 48/b  
31020 San Vendemiano TV  
info@opa-associati.it

COMMITTENTE

SANTA LAURA SOC. AGR. S.S.  
PARTITA IVA 05571140283

PROGETTO

RISTRUTTURAZIONE  
ALLEVAMENTO AVICOLO

Via Giare - 31017 Crespano del Grappa TV

OGGETTO

STATO DI FATTO  
FABBRICATI ACCESSORI

File: 05-2024\_SANTALaura\_CRESpano\_REV00\_SDF  
Disegnatore: CV Verificato da: CV  
Data: 25/10/2024

ELABORATO

REVISIONE

TAV 08

00