



- Limite di proprietà
- Punti di emissione
- Locale abbattimento polveri

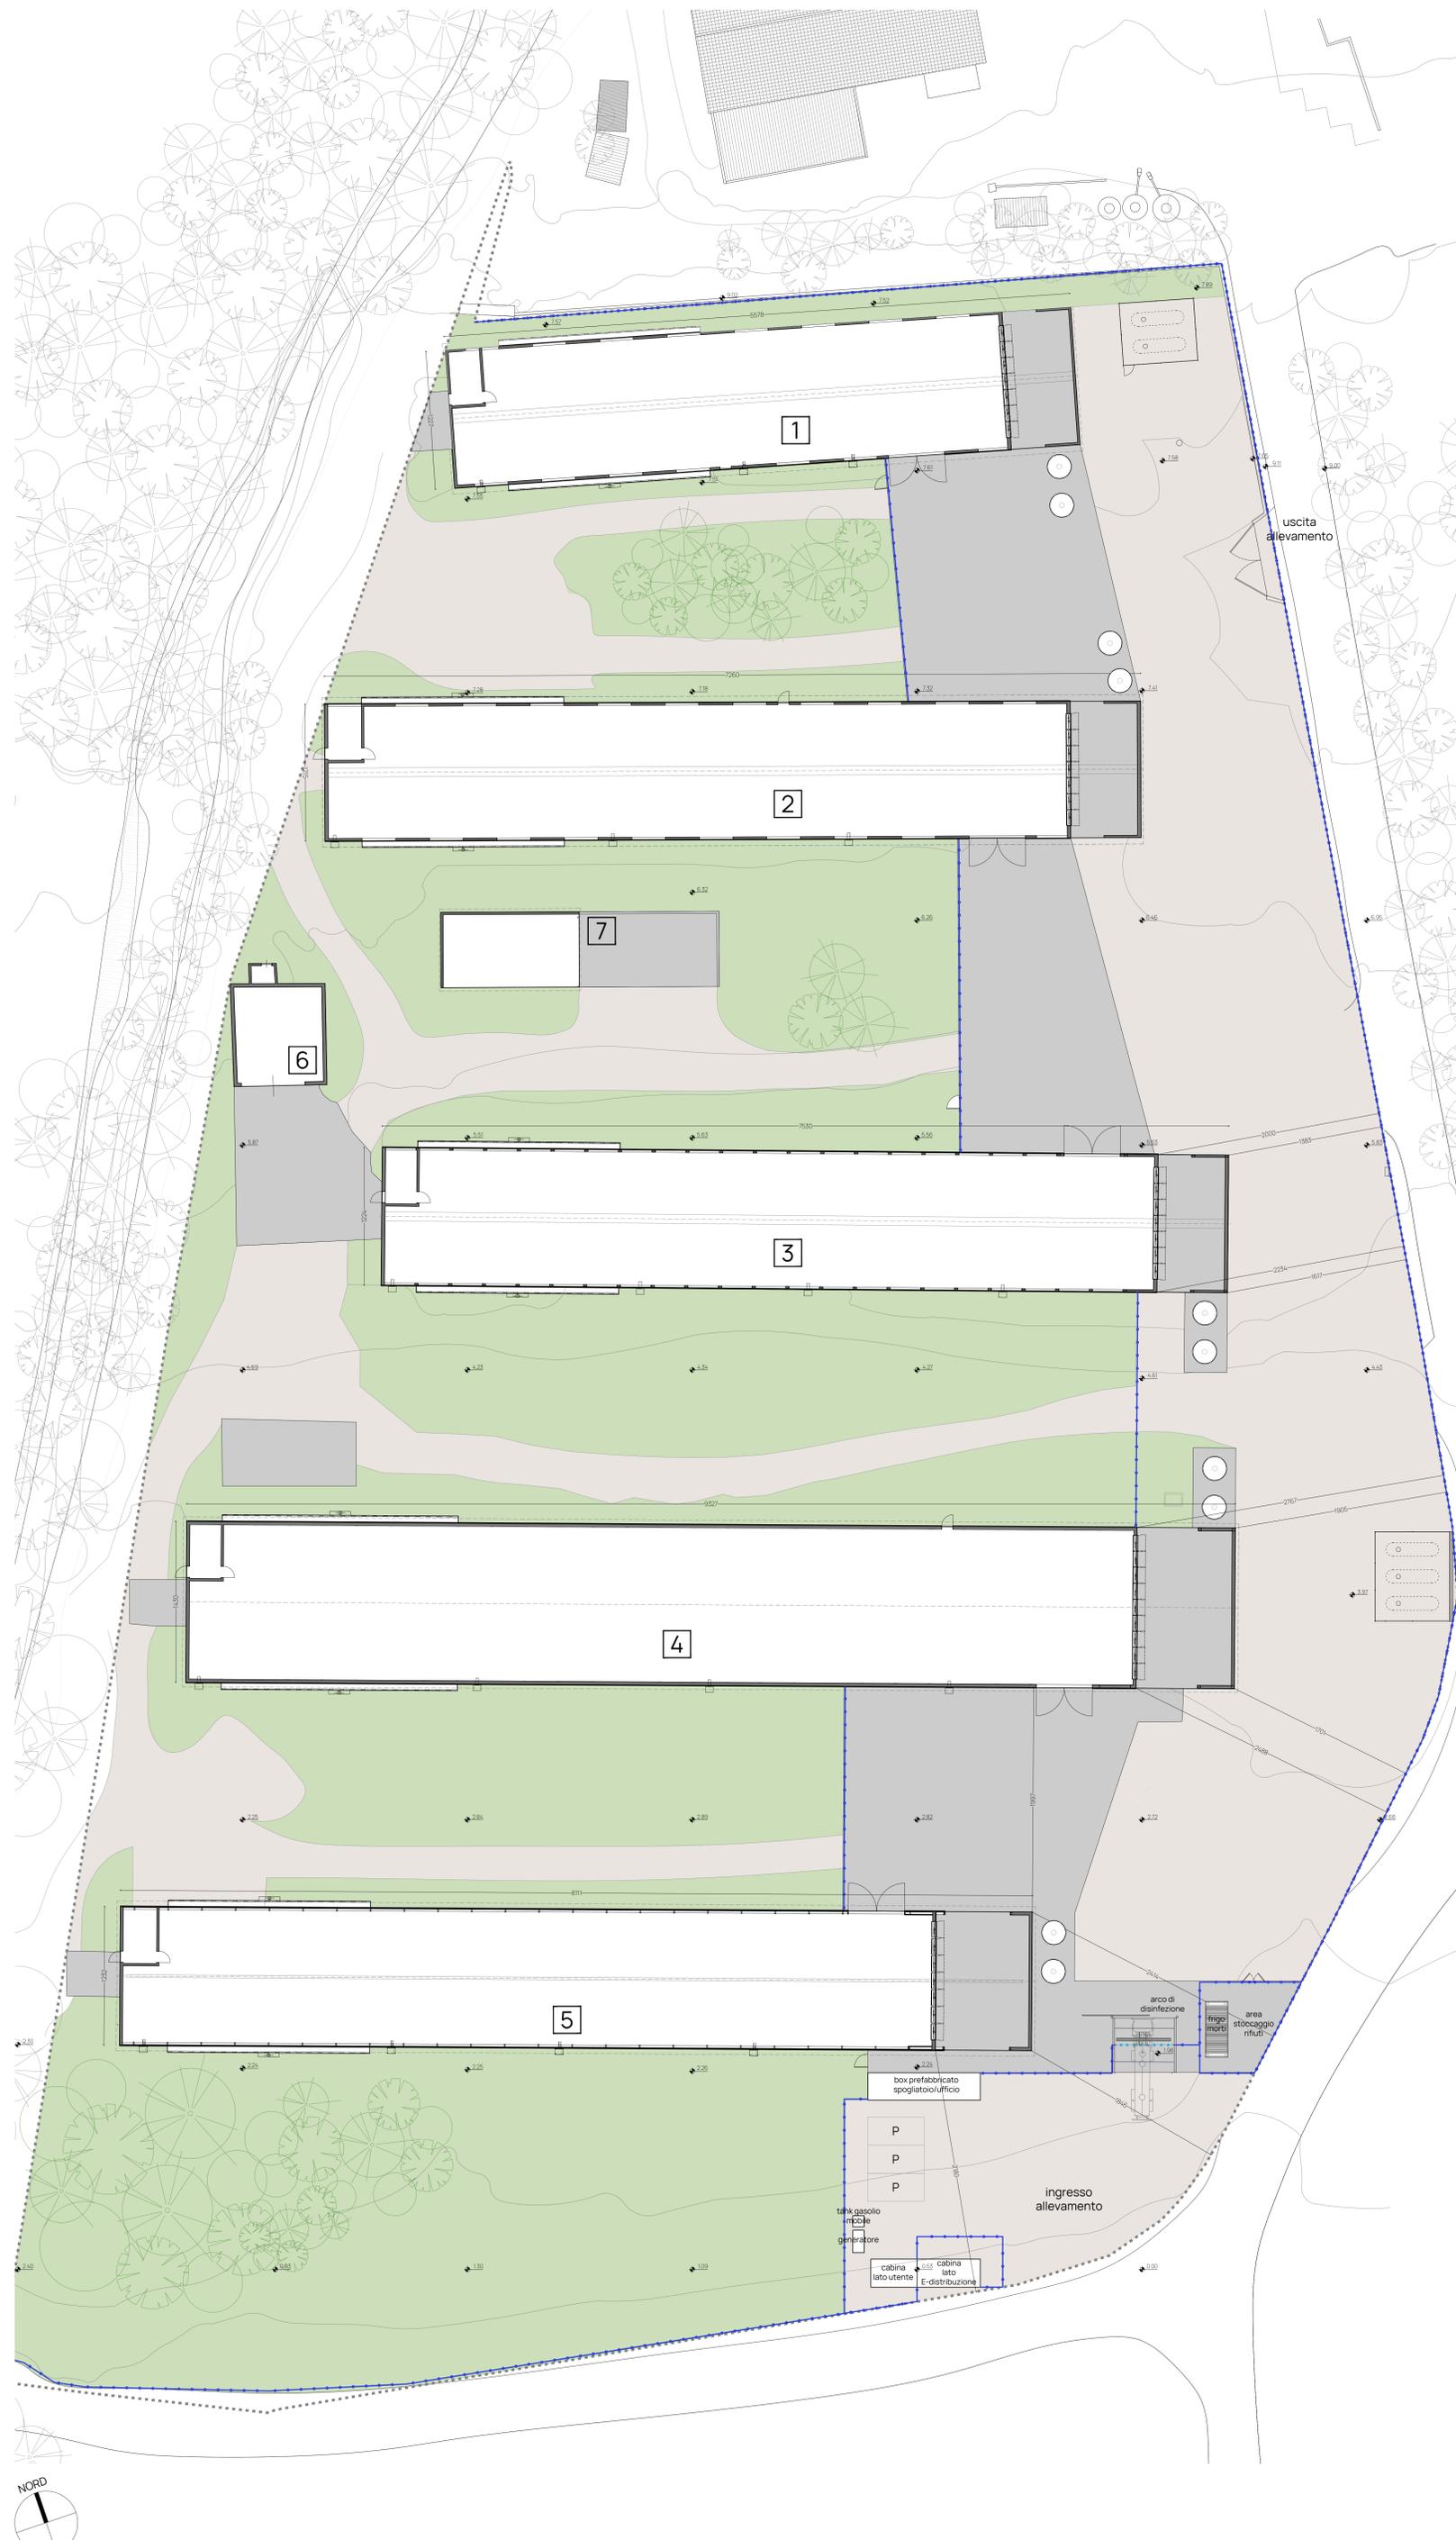


FABBRICATO 1
 n. 8 ventilatori
 modello: Euroemme EC52
 motore: HP. 1,00 - 0,75 kW

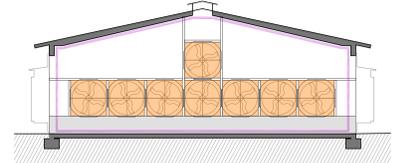


SEZIONE SU LOCALE ABBATTIMENTO POLVERI
 SCALA 1:100

FABBRICATO 2
 n. 8 ventilatori
 modello: Euroemme EC52
 motore: HP. 1,00 - 0,75 kW

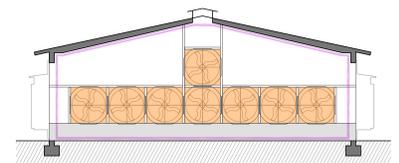


SEZIONE SU LOCALE ABBATTIMENTO POLVERI
 SCALA 1:100

FABBRICATO 3
 n. 8 ventilatori
 modello: Euroemme EC52
 motore: HP. 1,00 - 0,75 kW

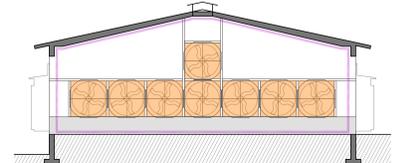


SEZIONE SU LOCALE ABBATTIMENTO POLVERI
 SCALA 1:100

FABBRICATO 4
 n. 9 ventilatori
 modello: Euroemme EC52
 motore: HP. 1,00 - 0,75 kW

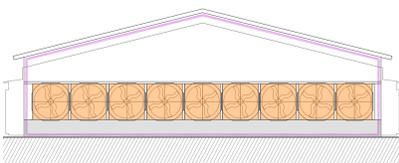

SEZIONE SU LOCALE ABBATTIMENTO POLVERI
 SCALA 1:100

FABBRICATO 5
 n. 8 ventilatori
 modello: Euroemme EC52
 motore: HP. 1,00 - 0,75 kW

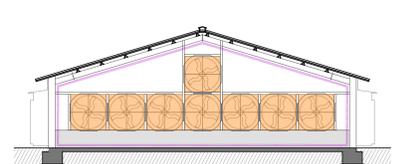

SEZIONE SU LOCALE ABBATTIMENTO POLVERI
 SCALA 1:100

| NO | Revisione | Data | Verificato |
|----|-------------|------------|------------|
| 01 | Revisione | 24/09/2024 | CV |
| 02 | Revisione | 01/05/2024 | CV |
| 03 | Emisione | 08/07/2024 | CV |
| N1 | Descrizione | Data | Verificato |

OPA
 associati

Arch. Cristian Faretto
 Via San Pio X, 48/B
 31020 San Vendemiano TV
 opa@opa-associati.it

COMMITTENTE
SANTA LAURA SOC. AGR. S.S.
 PARTITA IVA 05571140283

PROGETTO
RISTRUTTURAZIONE ALLEVAMENTO AVICOLO

Via Giare - 31017 Cressano del Grappa TV

OGGETTO
 STATO DI PROGETTO
 PLANIMETRIA GENERALE
 PUNTI DI EMISSIONE
 SCARICHI IN ATMOSFERA


| File | Rev. | Descrizione | Data | Verificato |
|---------------------------------------|------|-------------|------------|------------|
| 16_2024_SANTALaura_CRESPANO_REV01_PNO | 01 | Disegnato | 01/12/2024 | CV |

ELABORATO
TAV 20


REVISIONE
00




PLANIMETRIA GENERALE
 SCALA 1:200

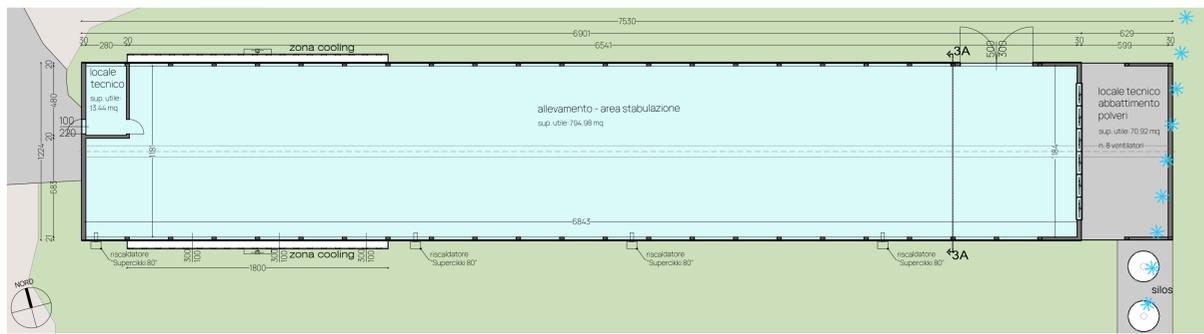

PIANTA PIANO TERRA
SCALA 1:200

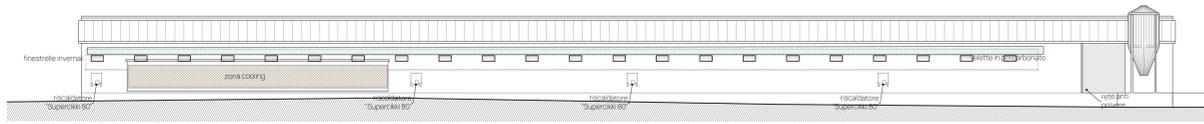

PROSPETTO SUD
SCALA 1:200

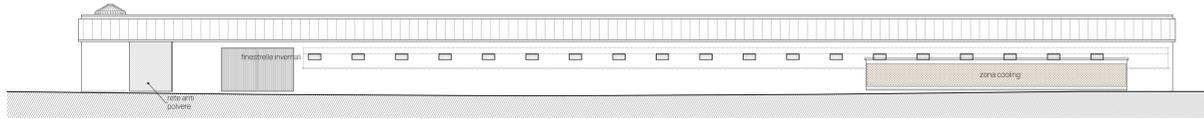


PROSPETTO NORD
SCALA 1:200

Limite di proprietà


FABBRICATO 3

PARAMETRI URBANISTICI


| Superficie coperta (mq) | Alt. urb (m) | Vol. urb (mc) |
|-------------------------|--------------|---------------|
| 12.24 x 75.30 | 921.67 | 4.35 hm |
| | | 4009.26 |

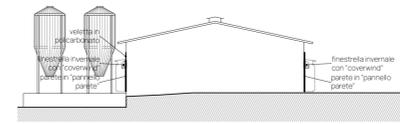


PROSPETTO OVEST
SCALA 1:200

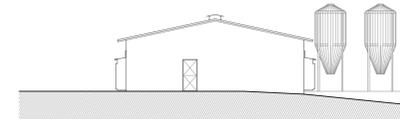


PROSPETTO EST
SCALA 1:200

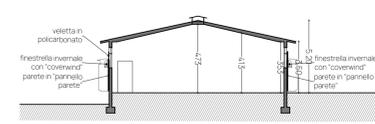


SEZIONE 3A
SCALA 1:200

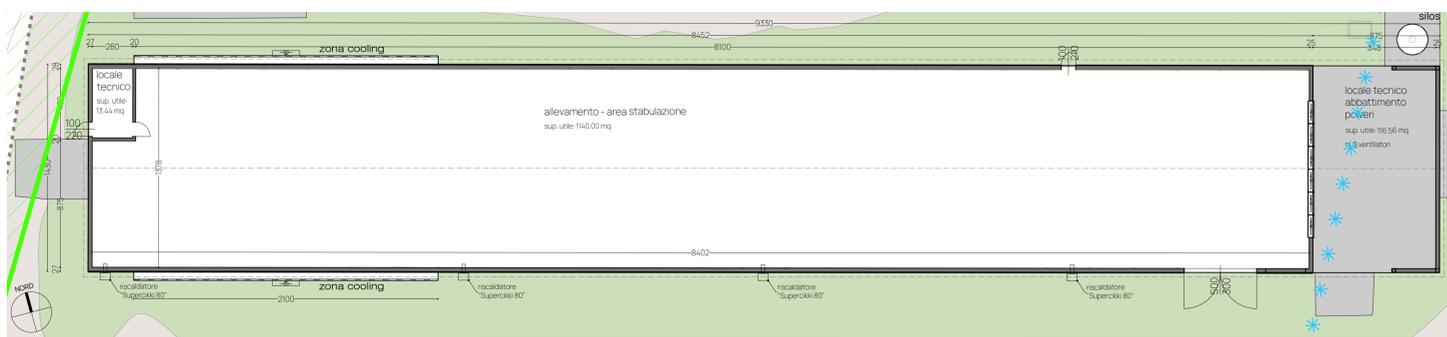

PIANTA PIANO TERRA
SCALA 1:200

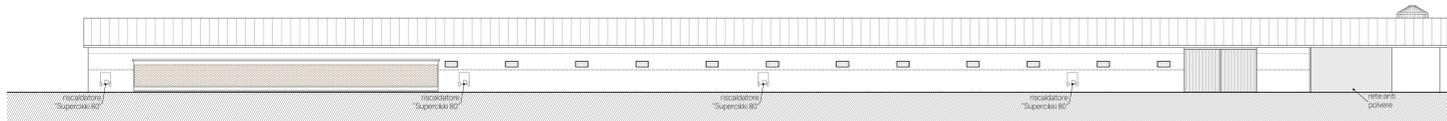

PROSPETTO SUD
SCALA 1:200

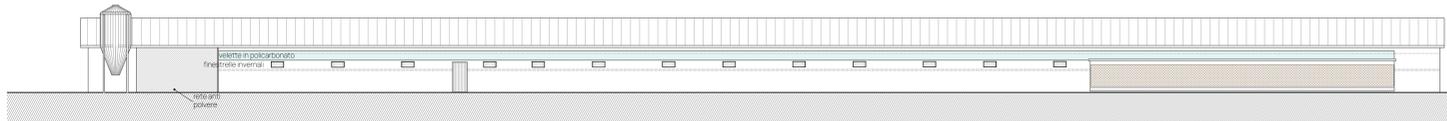


PROSPETTO NORD
SCALA 1:200

Limite di proprietà

FABBRICATO 4

PARAMETRI URBANISTICI


| Superficie coperta (mq) | Alt. urb (m) | Vol. urb (mc) |
|-------------------------|--------------|---------------|
| 14.30 x 93.30 = | 1334.19 | 4.00 hm |
| | | 5336.76 |

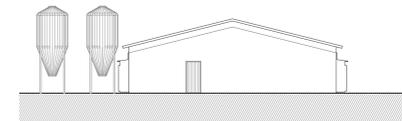


PROSPETTO OVEST
SCALA 1:200




PROSPETTO EST
SCALA 1:200

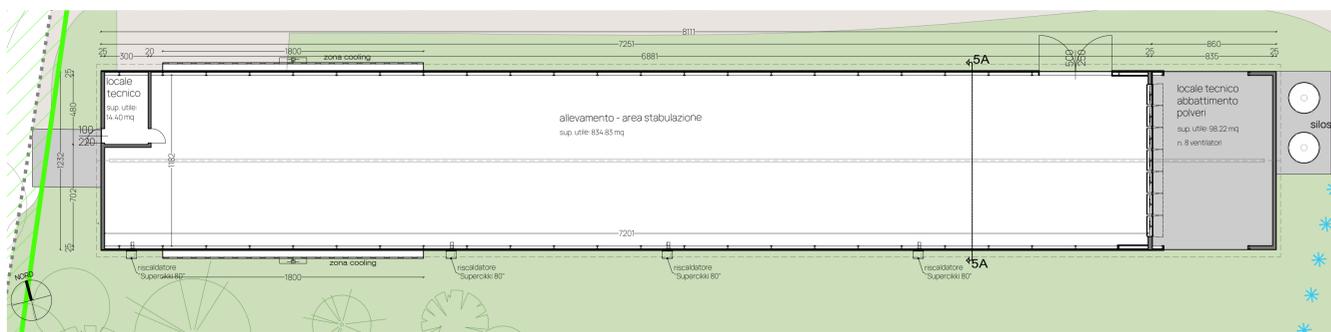

PIANTA PIANO TERRA
SCALA 1:200

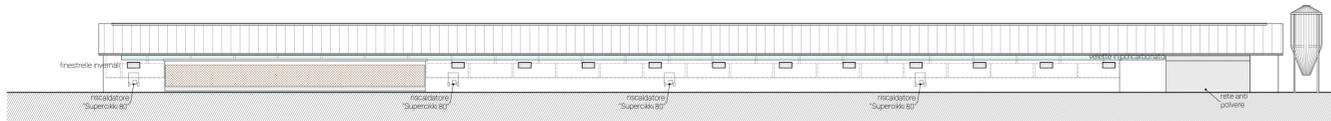

PROSPETTO SUD
SCALA 1:200

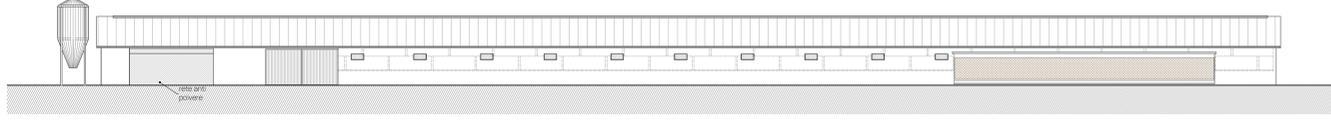


PROSPETTO NORD
SCALA 1:200

Limite di proprietà


FABBRICATO 5

PARAMETRI URBANISTICI


| Superficie coperta (mq) | Alt. urb (m) | Vol. urb (mc) |
|-------------------------|--------------|---------------|
| 12.32 x 81.10 = | 999.15 | 3.60 hm |
| | | 3596.95 |

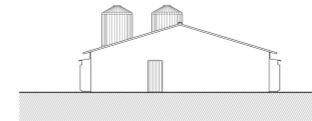

PROSPETTO OVEST
SCALA 1:200

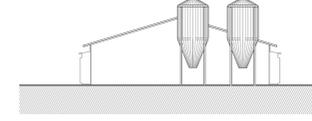

PROSPETTO EST
SCALA 1:200

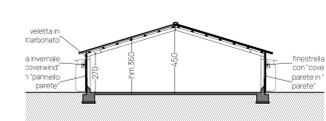

SEZIONE 5A
SCALA 1:200

| Emissione | 08/07/2024 | CV |
|--------------|------------|-------------|
| Descrizione: | Data: | Verificato: |

OPA
associati

Arch. Cristian Favretto
Via San Pio X, 48/rp
31020 San Vendemiano TV
info@opa-associati.it

COMMITTENTE

SANTA LAURA SOC. AGR. S.S.
PARTITA IVA 05571140283

PROGETTO

**RISTRUTTURAZIONE
ALLEVAMENTO AVICOLO**

Via Giare - 31017 Crespano del Grappa TV

OGGETTO

STATO DI FATTO
FABBRICATO 3
FABBRICATO 4
FABBRICATO 5


| File: | 05_2024_SANTALaura_CRESpano_REV10_SCF |
|----------------|---------------------------------------|
| Disegnatore: | CV |
| Data: | 25/10/2024 |
| Verificato da: | CV |

ELABORATO


TAV 07

REVISIONE


00

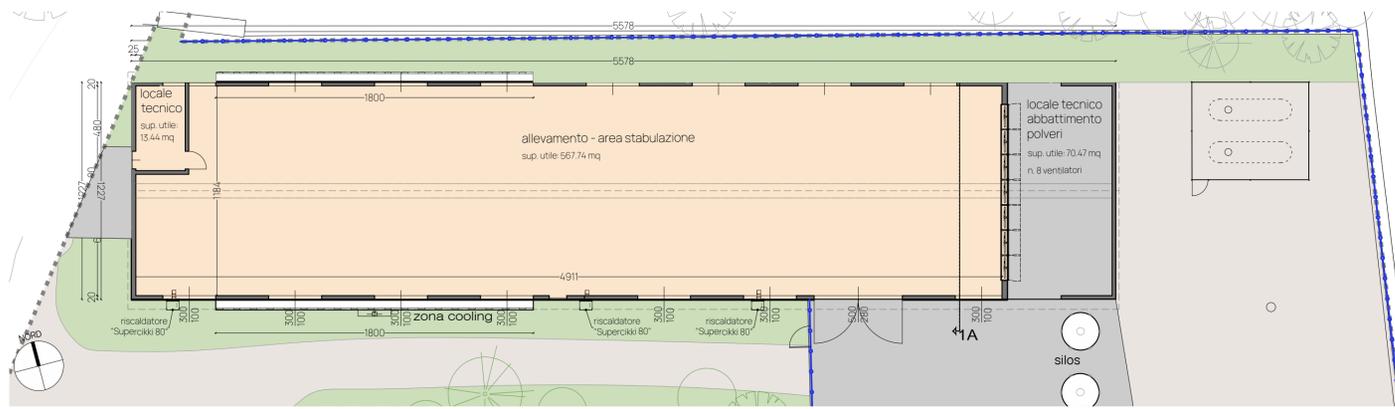

PIANTA PIANO TERRA
SCALA 1:200

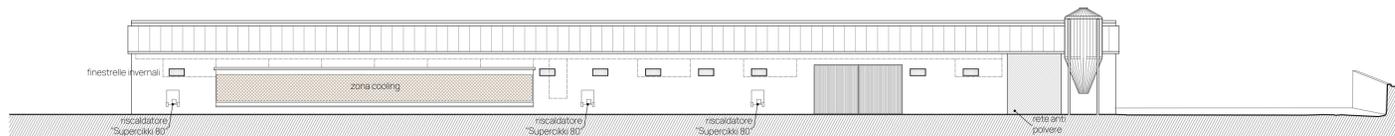

PROSPETTO SUD
SCALA 1:200

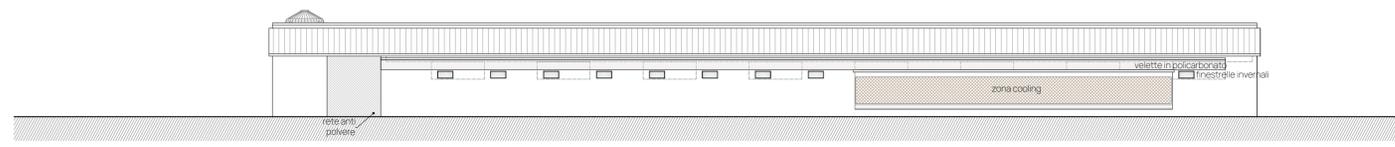



PROSPETTO NORD
SCALA 1:200

Limite di proprietà


FABBRICATO 1

PARAMETRI URBANISTICI


| Superficie coperta (mq) | Alt. urb (m) | Vol. urb (mc) |
|-------------------------|--------------|---------------|
| 12.27 x 55.78 = | 684.42 | 4.35 hm |
| | | 2977.23 |

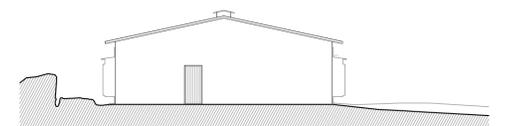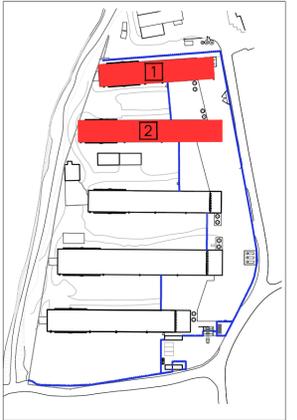


PROSPETTO OVEST
SCALA 1:200

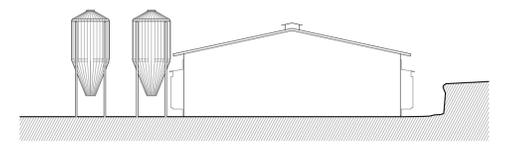


PROSPETTO EST
SCALA 1:200

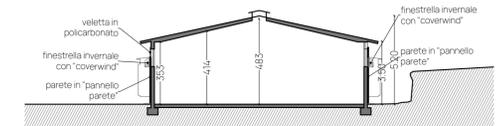


SEZIONE 1A
SCALA 1:200

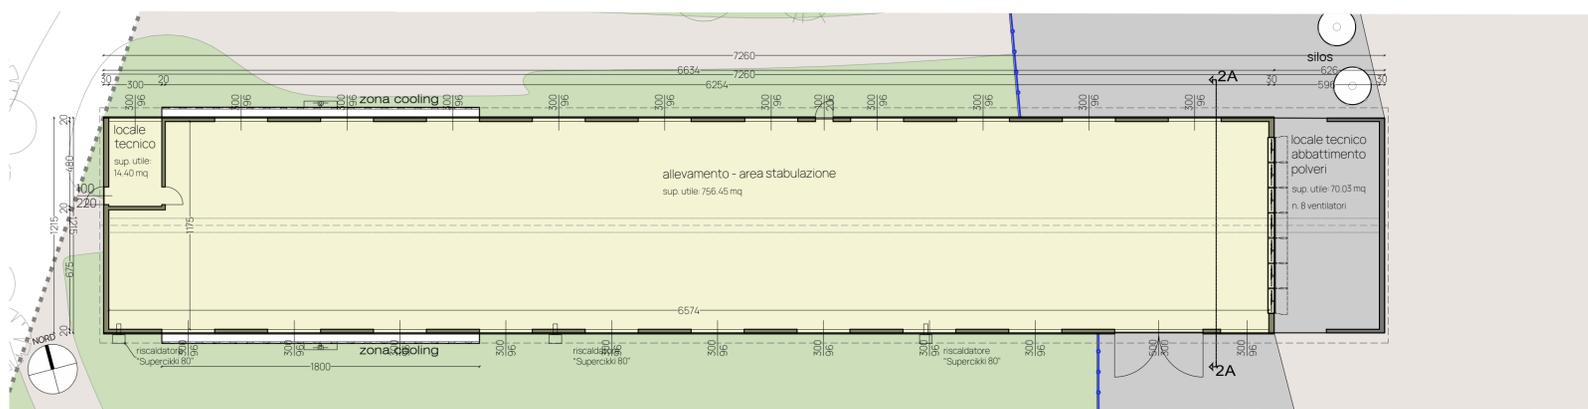

PIANTA PIANO TERRA
SCALA 1:200

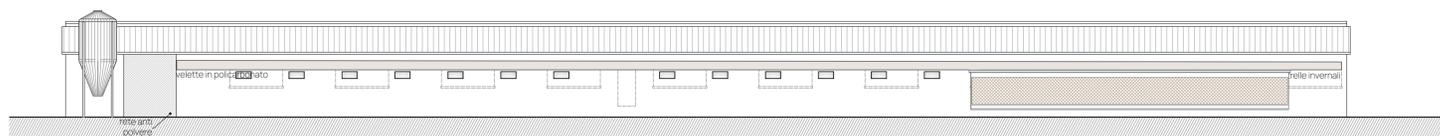

PROSPETTO NORD
SCALA 1:200

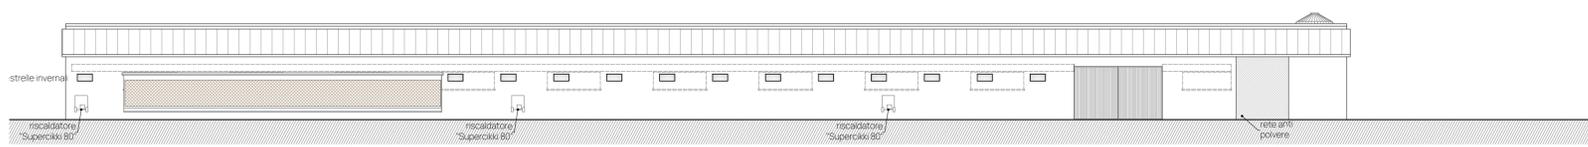


PROSPETTO SUD
SCALA 1:200

Limite di proprietà


FABBRICATO 2

PARAMETRI URBANISTICI


| Superficie coperta (mq) | Alt. urb (m) | Vol. urb (mc) |
|-------------------------|--------------|---------------|
| 12.15 x 72.60 = | 882.09 | 4.35 hm |
| | | 3837.92 |

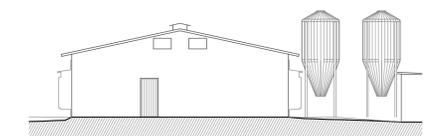

PROSPETTO OVEST
SCALA 1:200

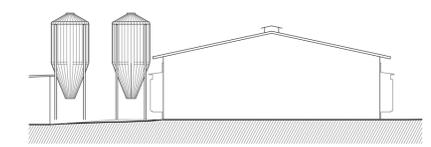

PROSPETTO EST
SCALA 1:200

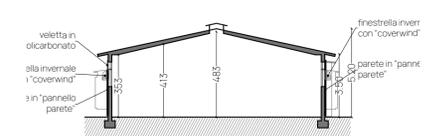

SEZIONE 2A
SCALA 1:200

IOSSERVIZIO DI PROPRIETÀ ESCLUSIVA DELLO STUDIO OPA ASSOCIATI LA RIPRODUZIONE E LA DISTRIBUZIONE LE MODIFICHE IL COMPLETAMENTO ANCHE SOLO IN PARTE O QUALSIASI ALTRO USO DEL SOTTITO MATERIALE NON SONO PERMESSI SENZA IL CONSENSO DELLO STUDIO.

| N. | Descrizione | Data | Verificato: |
|----|-------------|------------|-------------|
| 02 | Revisione | 24/09/2024 | CV |
| 01 | Revisione | 01/09/2024 | CV |
| 00 | Emissione | 08/07/2024 | CV |

OPA
associati

Arch. Cristian Favretto
Via San Pio X, 48/b
31020 San Vendemiano TV
info@opa-associati.it

COMMITTENTE

SANTA LAURA SOC. AGR. S.S.
PARTITA IVA 05571140283

PROGETTO

RISTRUTTURAZIONE ALLEVAMENTO AVICOLO

Via Giare - 31017 Crespano del Grappa TV

OGGETTO

STATO DI PROGETTO
FABBRICATO 1
FABBRICATO 2

File: 05-2024_SANTALAURA_CRESPANO_REV00_PRO
Disegnatore: CV Verificato da: CV
Data: 01/12/2024

ELABORATO

REVISIONE

TAV 12

00