






PARTICOLARE COSTRUTTIVO DI FACCIATA

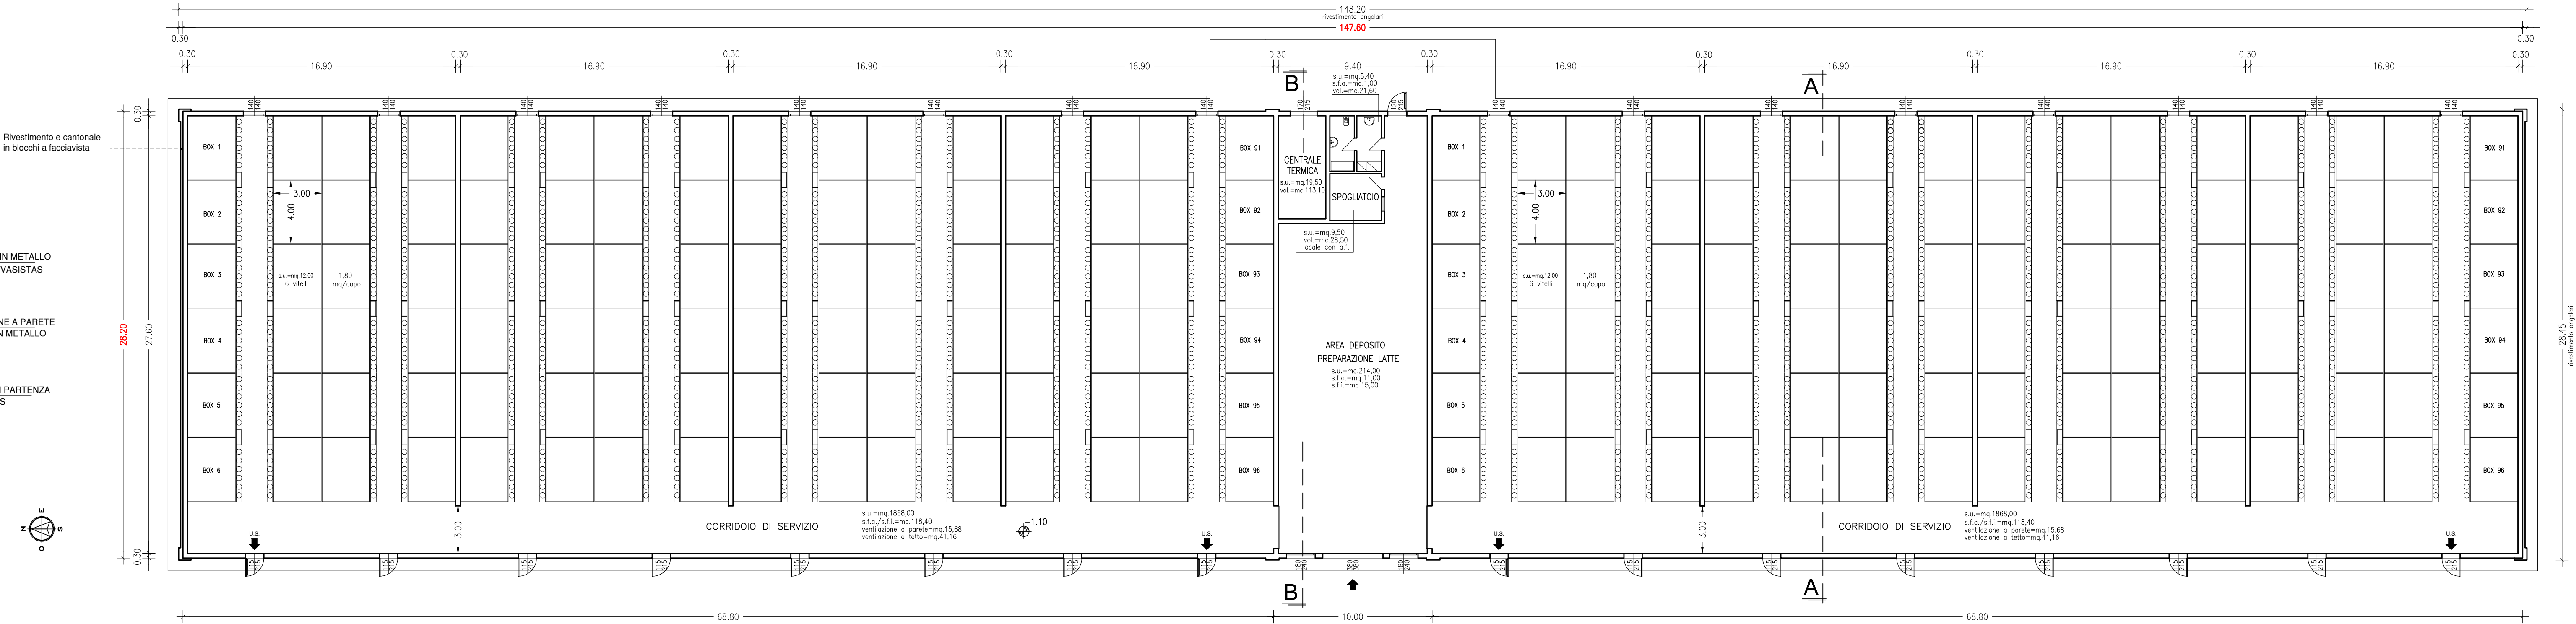


PIANTA PIANO TERRA scala 1:200
Sup. cop. mq.4162,32 volume mc.20.896,20

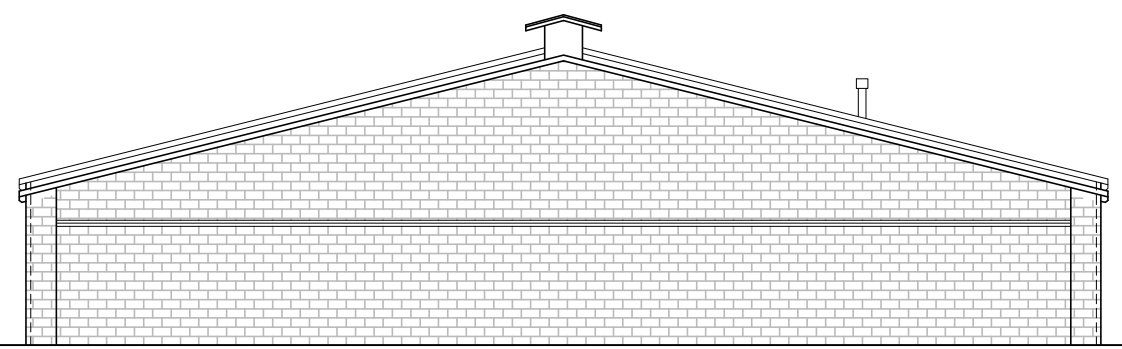


PROSPETTO SUD

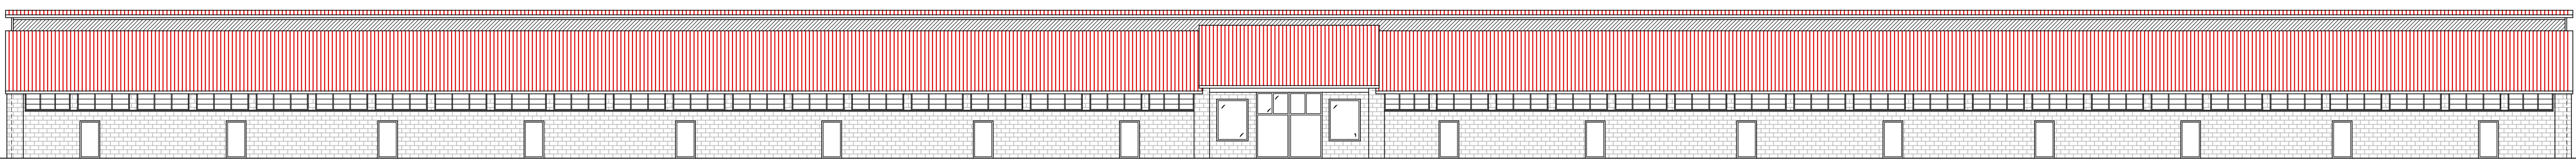



PROSPETTO OVEST

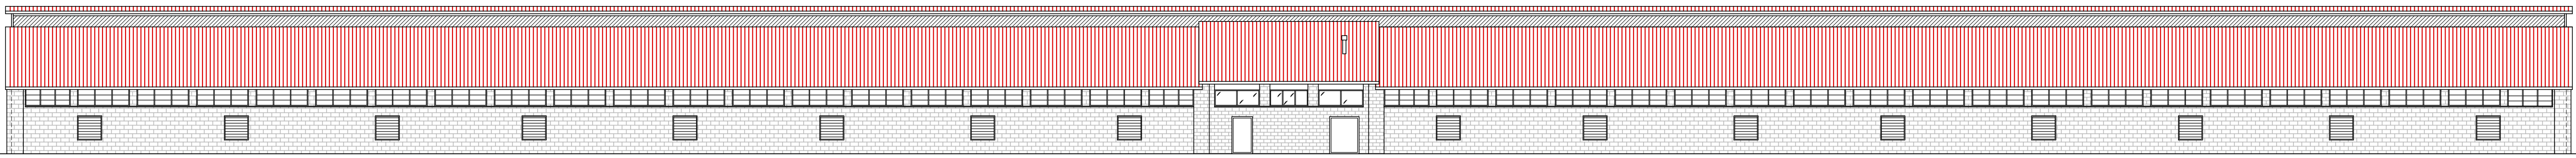

PROSPETTO EST

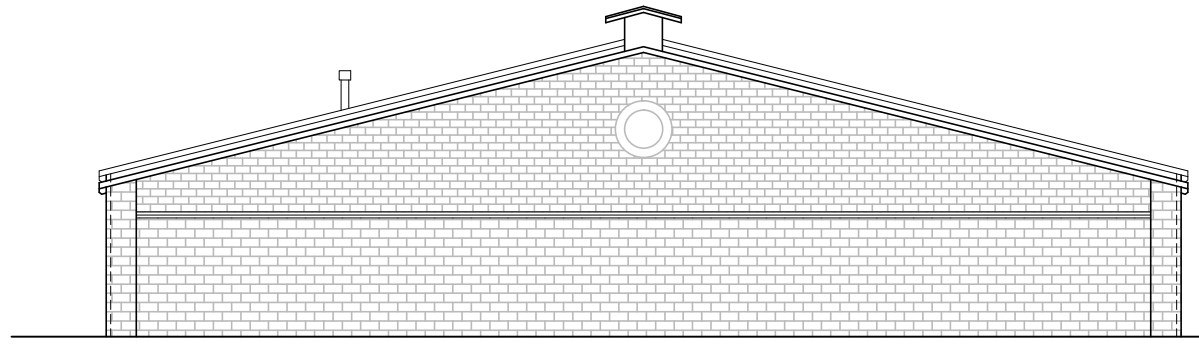

PROSPETTO NORD

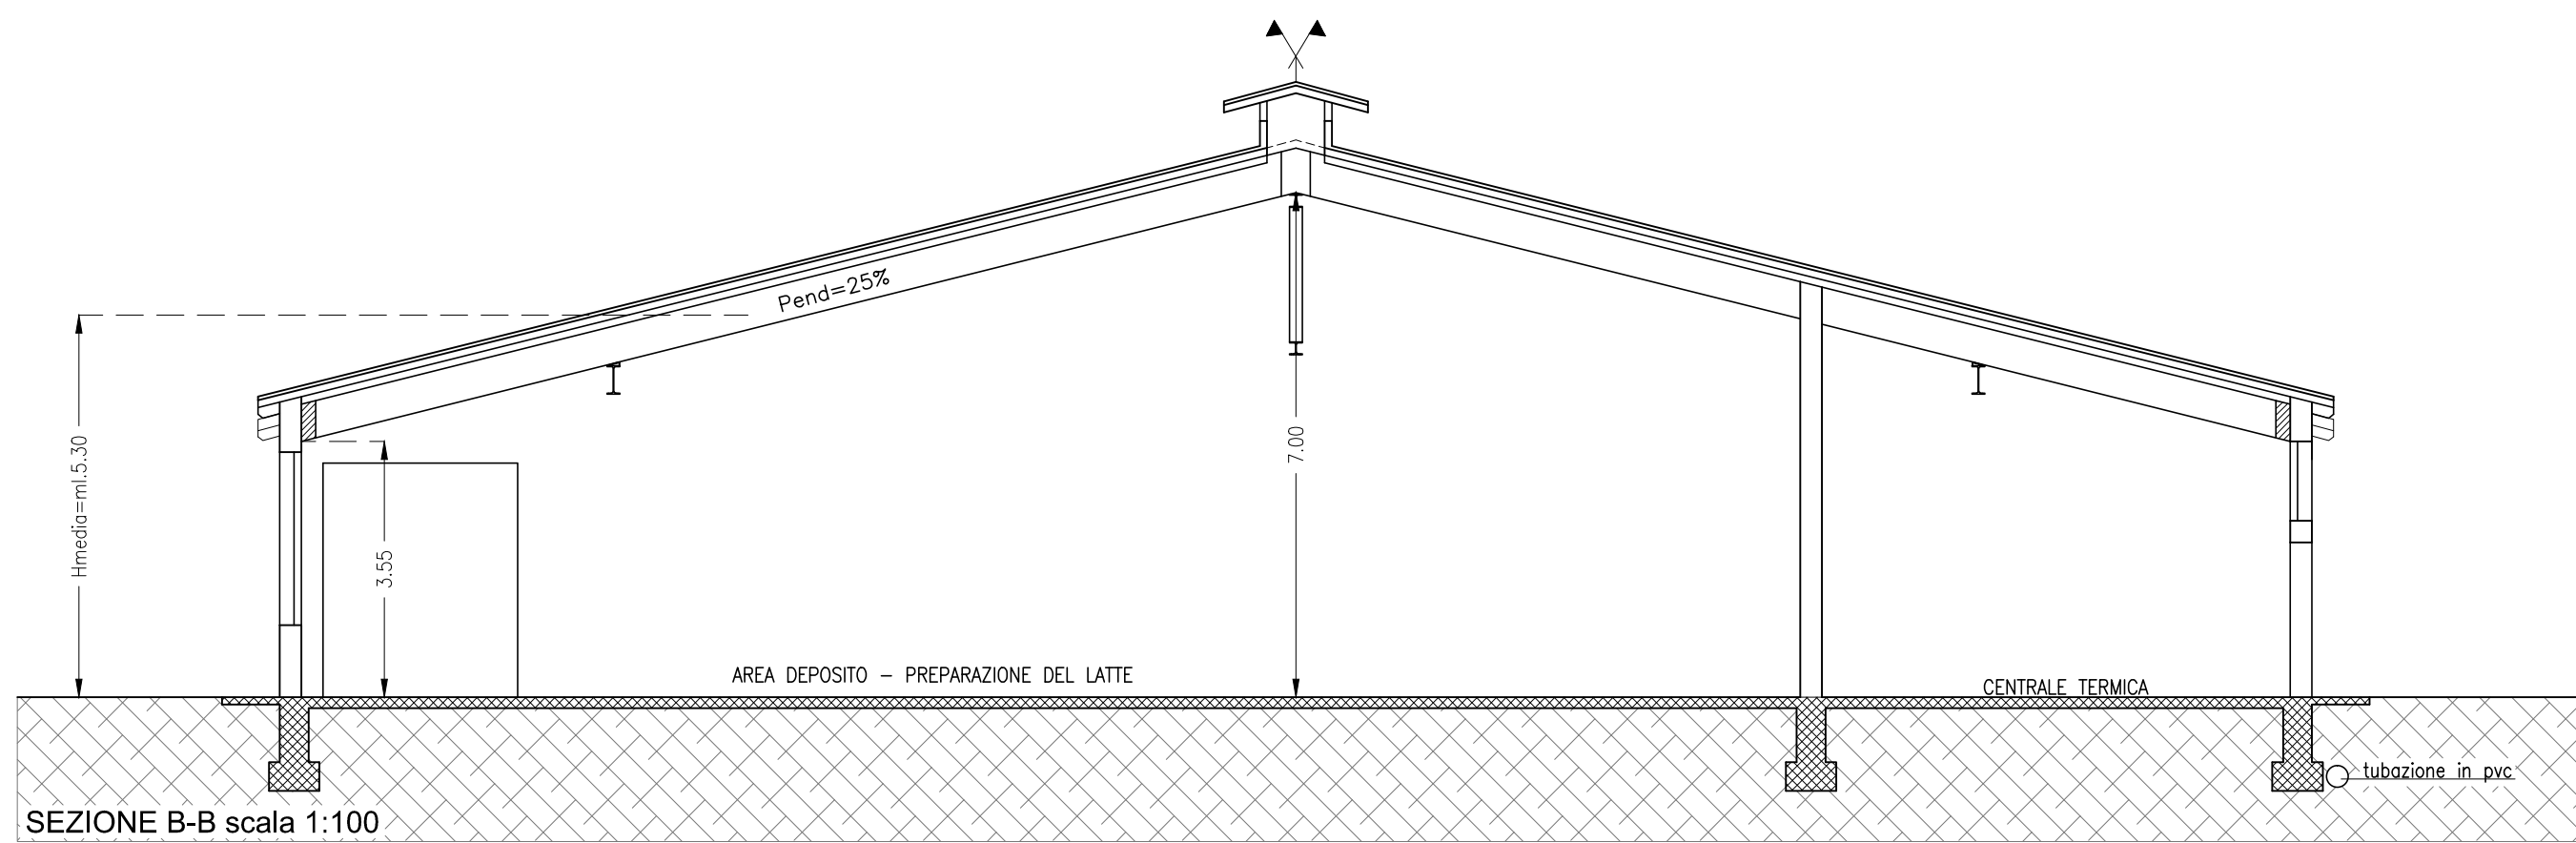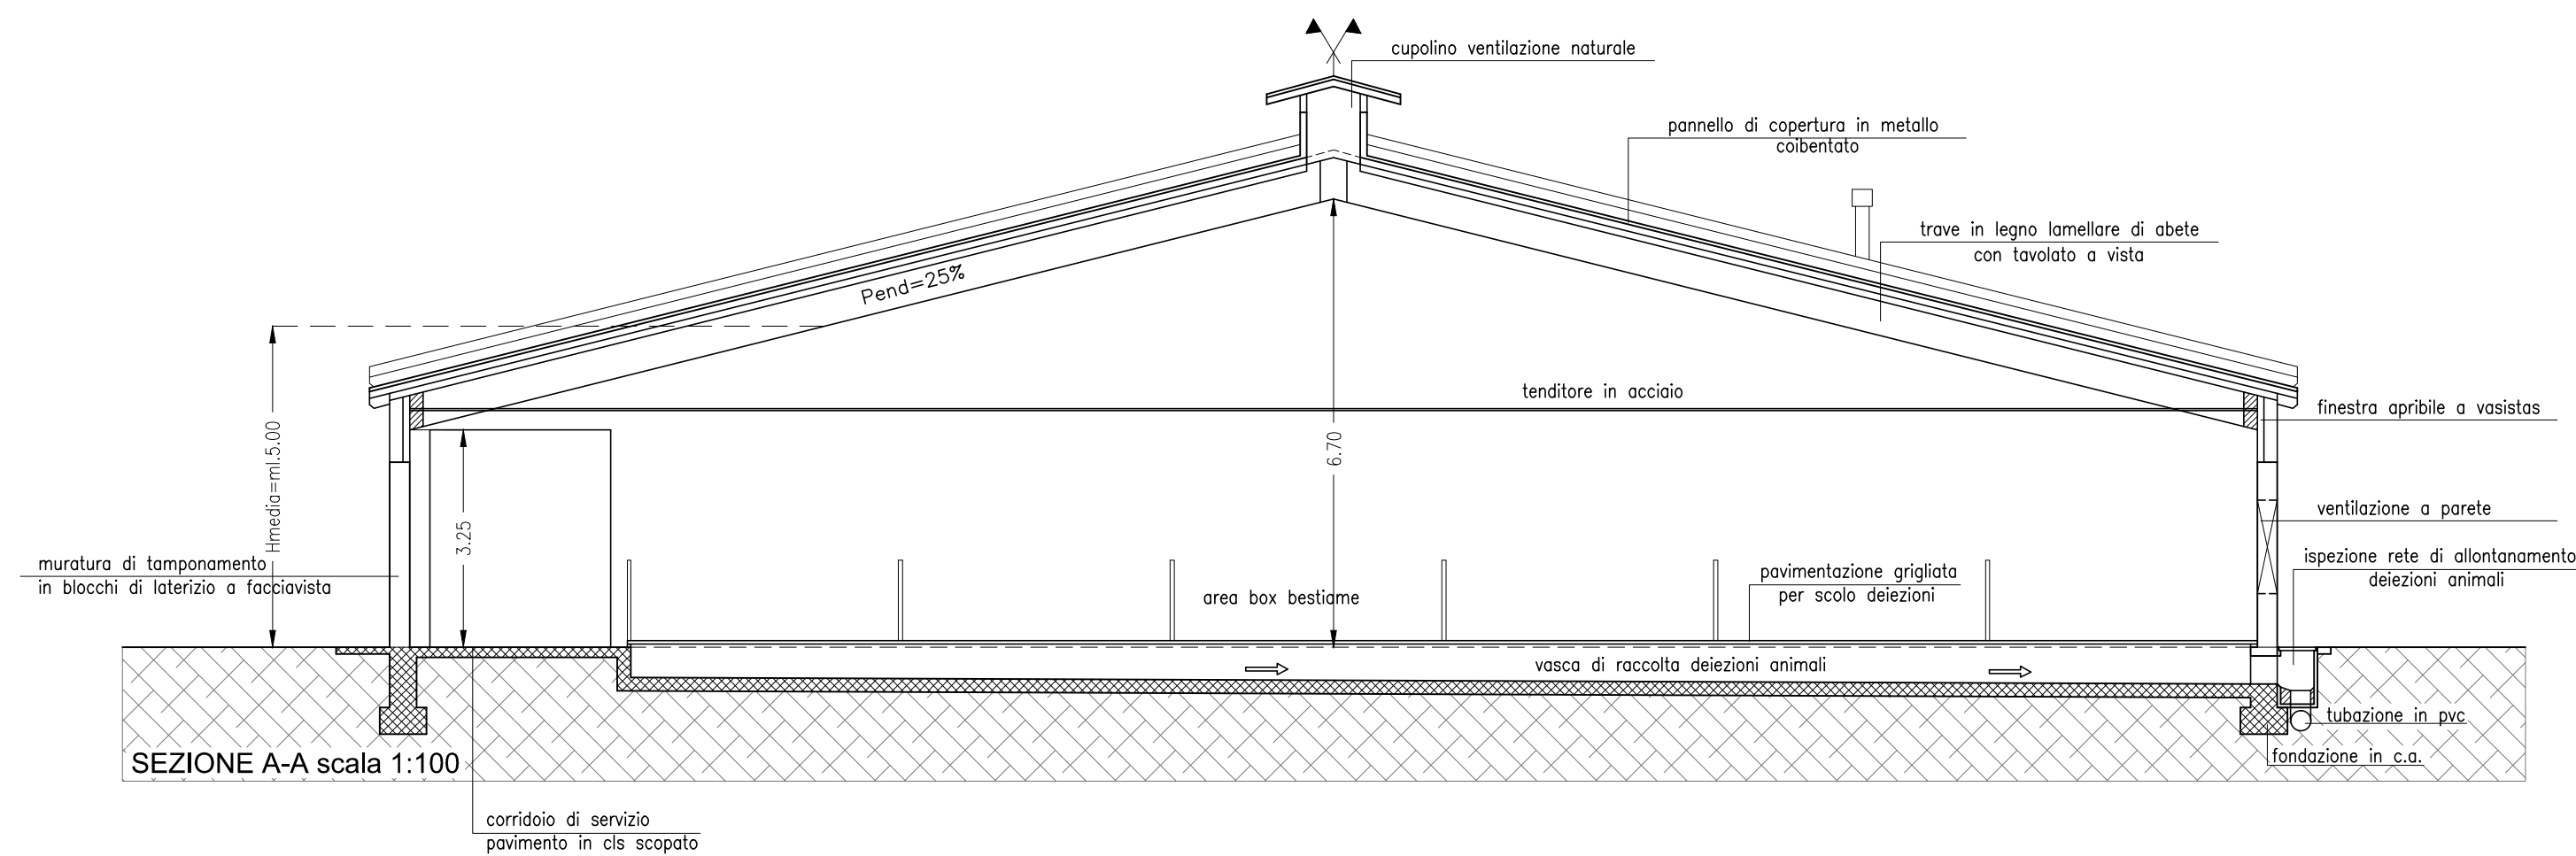

PROGETTISTA:	COMMITTENTE: Società Agricola BARCON s.r.l. via Terza Armata n.40 - Barcon di Veduggio (TV)	
	OGGETTO: PROGETTO PER LA COSTRUZIONE DI NUOVI CAPANNONI PER ALLEVAMENTO DI VITELLI STALLA 13-14 Legge Regionale n.11-2004 art.44	
	DATA: MAGGIO 2025	SCALA: 1:200-1:100
	TAV: 4 GRAFICO DI PROGETTO NUOVA STALLA	