


PIANTA PIANO TERRA  
scala 1:100

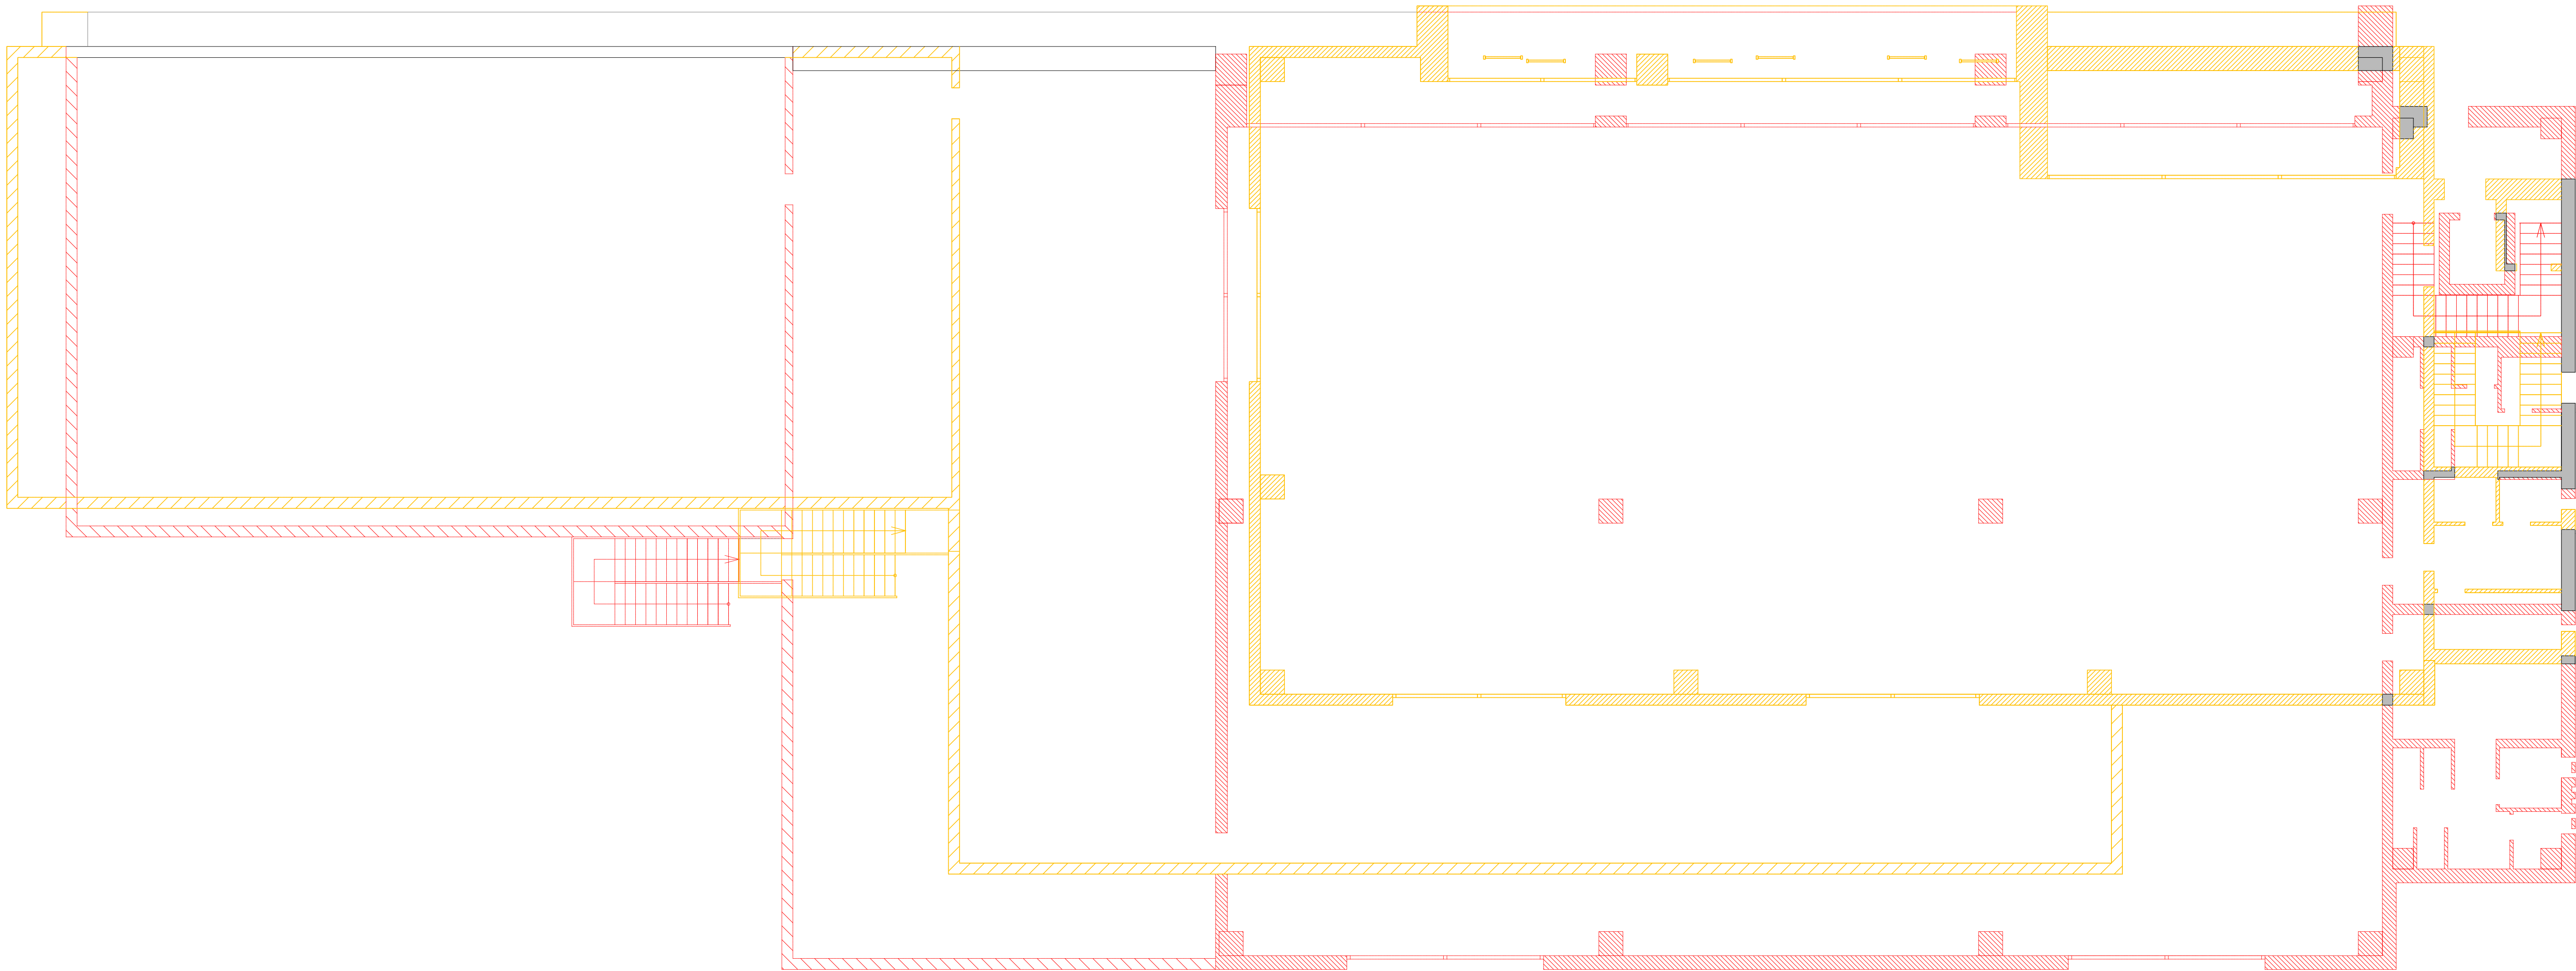

PIANTA PIANO PRIMO  
scala 1:100

COMPARATIVA		
COMUNE DI CASTELFRANCO VENETO		
COMMITTENTE	CASTELFIN s.r.l. via Circonvallazione Ovest n. 25-27 31033 - Castelfranco Veneto (TV)	
PROGETTO	REALIZZAZIONE DI UN NUOVO FABBRICATO COMMERCIALE VARIANTE	
ELABORATO	PIANTE COMPARATIVE TRA APPROVATO E PROGETTO DI VARIANTE	
TIMBRO E FIRMA	ELABORATO N. <div>07</div>	
DATA 31/10/2025	AGG.	SCALA 1:100
COLLABORATORE Arch. Lucia Andretta FILE		
ARCHITETTI ASSOCIATI GIAMPIETRO & STEFANO CINEL Via Edmondo de Amicis, 21/A CASTELFRANCO VENETO (TV) 31033 Tel/Fax: 0423-49381 6 E-mail: info@architetticinel.com		
IL PRESENTE DISEGNO E' DI PROPRIETA' DELLO STUDIO CINEL. TUTTI I DIRITTI SONO RISERVATI A NORMA DI LEGGE		