
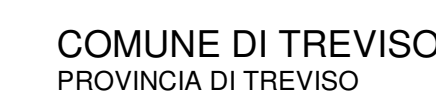


— — — Linee allacciate a quadro elettrico illuminazione pubblica

----- Linee allacciate a quadro elettrico illuminazione parcheggi

— — Perimetro del PdL

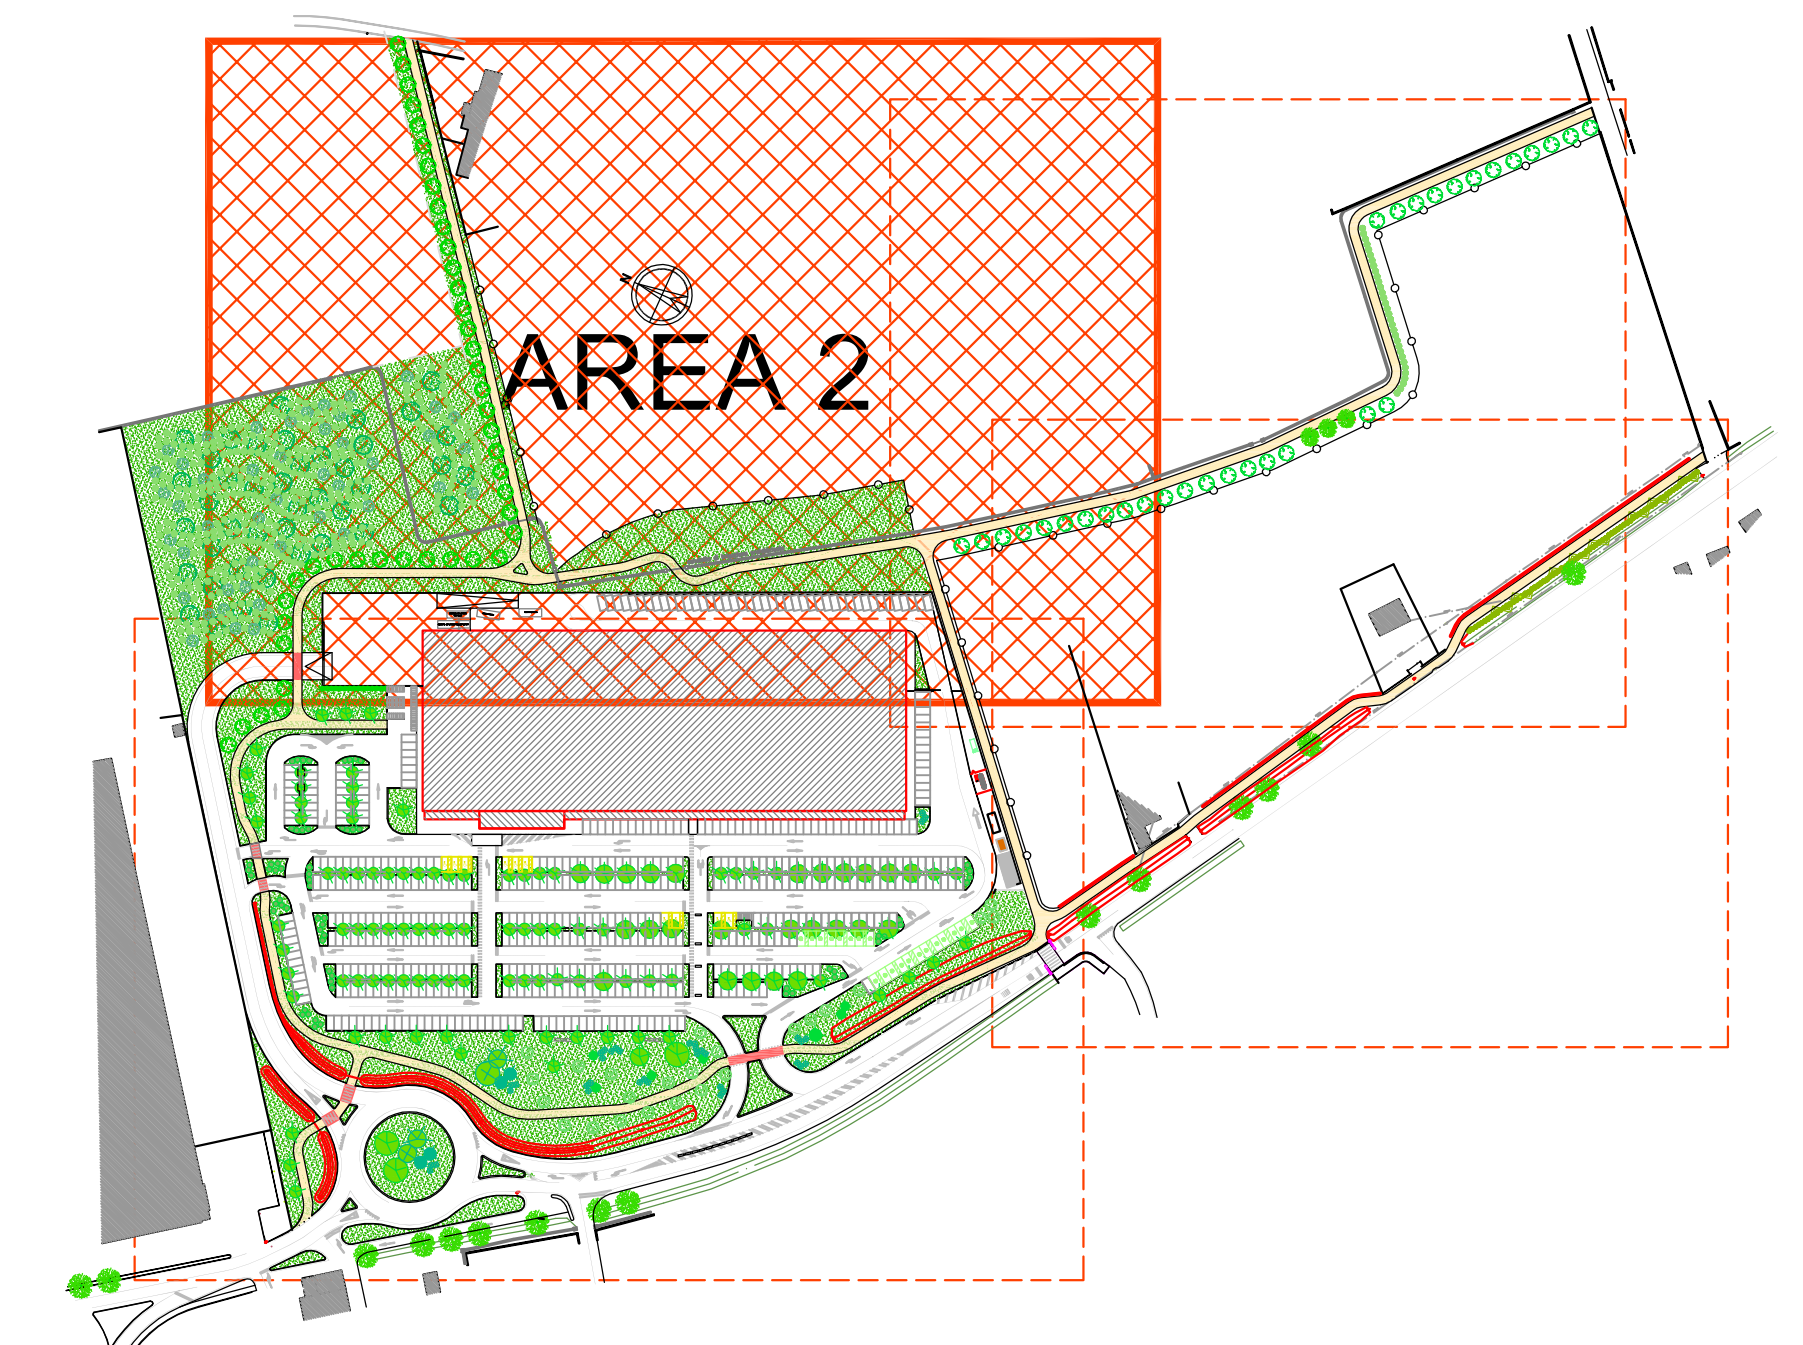

Comitatista:
SOCIETA' F.lli LANDO S.p.A.
Strada Regionale Feltrina, 348

Fase:
PROGETTO DEFINITIVO

Descrizione elaborato:

IMPIANTI ELETTRICI

IMPIANTO DI ILLUMINAZIONE PUBBLICA

Livello:
PLANIMETRIA AREE ESTERNE - AREA 2

Data: 04/04/2023 Revisione: 01 - 07/11/2020 02 - 16/07/2024 03 - 10/12/2024 04 - 08/04/2025 05 - 06 - 07 - 08 -		Timbro: Disiplina: ☐ MECCANICA ☐ ELETTRICI ☒ ANTINCENDIO ☐ Elaborato: EL.02	
Scala: 1:250		Disegnato: DP Approvato: GZ LOZ File:	

Progettazione:
studioDeZolt