


PIANTA PIANO TERRA E SISTEMAZIONI ESTERNE scala 1:200

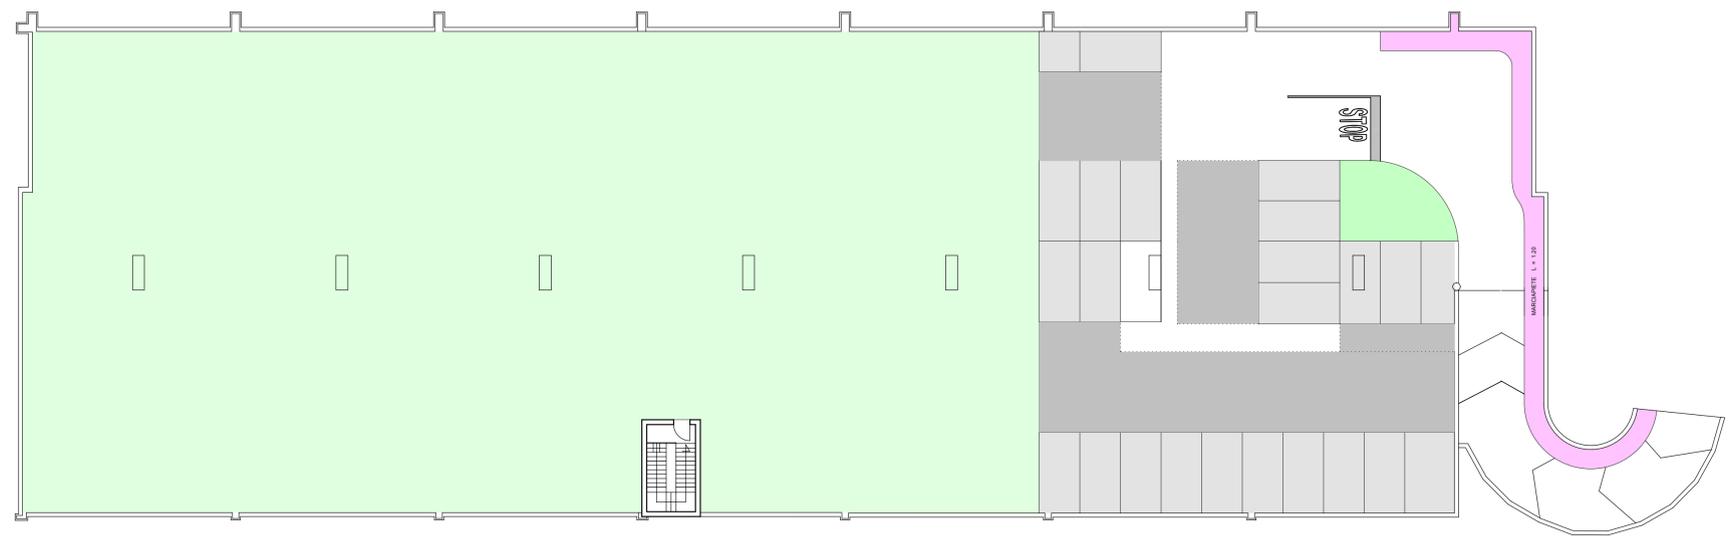

PIANTA PIANO COPERTURA

ANALISI DEGLI STANDARDS (art. 21 L.R. 50/12 - art. 76 N.T.O. del P.I.)

DATI SULL'EDIFICIO

PIANO SEMINTERRATO	superficie lorda di pavimento	2.800,00 mq
PIANO TERRA	superficie lorda di pavimento superficie di vendita	2.745,00 mq 2.300,00 mq

PARCHEGGI PRIVATI (art. 76 delle N.T.O. del Piano degli Interventi)

Destinazione d'uso	Standard richiesto	Superficie richiesta	Superficie di progetto
ARTIGIANALE Piano Seminterrato	2.800,00 mq mq 25/100 mq	700,00 mq	700,00 mq
MEDIA STRUTTURA DI VENDITA - Piano Terra Superficie lorda di pavimento (negozi, magazzini, servizi e galleria)	2.745,00 mq mq 0,80/1,00 mq	2.196,00 mq	
Superficie di vendita	2.300,00 mq mq 1,00/1,00 mq	2.300,00 mq	2.300,00 mq
Totale parcheggi			3.000,00 mq

INDIVIDUAZIONE DEI PARCHEGGI

Parcheggio lato nord	765,00 mq
Parcheggio lato ovest	475,00 mq
Parcheggio lato sud (seminterrato)	1.260,00 mq
Parcheggio in copertura	522,00 mq
Totale parcheggi	3.022,00 mq

AREA LIBERA

Destinazione d'uso	Richiesti	Esistenti	
AREA LIBERA (mq 1,80/mq sup. vendita) - mq 2.300,00 x 1,80	4.140,00 mq	4.308,00 mq	su terreno

COMUNE DI
SAN ZENONE DEGLI EZZELINI

1		
2		
3		
4		
5		
6		
7		
8		
9		
10		
Rev.	DATA	DESCRIZIONE

STUDIO ARCH. ADRIANO CANTELE

Via Mure del Bastion, 14 36061 - Bassano del Grappa
t/ 0424.529220 info@studiocantele.it

Ditta: **BIZZOTTO SPA**

Progetto: **MEDIA STRUTTURA DI VENDITA
(settore alimentare e misto)**

Tavola: **STANDARDS**

Data: **Novembre 2015** Scala: **1/200**

Tav. N° **08** | 0 | **PROGETTO** | 58
Agg. N° | Plan. N°

Al sensi degli art. 8 e 99 della Legge 633 del 22/04/1987 ci riserviamo la proprietà di questo disegno con diritto di riproduzione e di vendita nota, anche in parte, ai terzi senza nostra autorizzazione scritta.