

"LA GRAZIA"

Intervento per l'adeguamento tecnologico alle norme di benessere animale D.Lgs. 122/2011, dell'allevamento esistente in via San Martino con:

- A. ricomposizione volumetrica degli edifici esistenti senza l'aumento dei capi;
- B. trasferimento reparto svezzamento;
- C. miglioramento inserimento ambientale.

Progetto per titolo abilitativo
Progetto definitivo
Progetto esecutivo

4. SICUREZZA

adeguamento legge n.13/89 e ss.mm.ii.
visitabilità e adattabilità edificio "polifunzionale" E13

Azienda Agricola "La Grazia" di Scarabello Loris
proprietà

03978210262
c.f. - p.i.

Architetti Moreno e Mattia Bergamo
progetto generale

Agronomo Alessandro Calliman
consulente agronomico - piano aziendale

Agronomo Maurizio Leoni
consulente agronomico - inserimento ambientale

Dottore Francesco Tonon
consulente veterinario

Professore Dottor Pierluigi Navarotto
già Ordinario di Ingegneria applicata alle produzioni animali presso l'Università degli Studi di Milano

Geologo Stefano Conte
consulente ambientale

Ingegnere Alessio Caldato
consulente idraulico e sismico

Ecodepur s.r.l.
consulente impatto acustico

Carat Servizi s.r.l.
consulente immissioni odorigene

27.11.2019
data


1°
aggiornamento

1:100
scala


via Vittorio Alfieri nr.6 - 31048 San Biagio di Callalta (TV)
tel. +39.0422/796059 - fax. +39.0422/895411
email: studiobergamoarchitetti@gmail.com - www.bergamoarchitetti.it

M, D, M srl
Servizi per l'architettura & l'ingegneria
Elaborazione grafica

4.1
Tavola n.
S3104.1-00 n. 14
elaborati su licenza Autodesk
tutti i diritti riservati
File

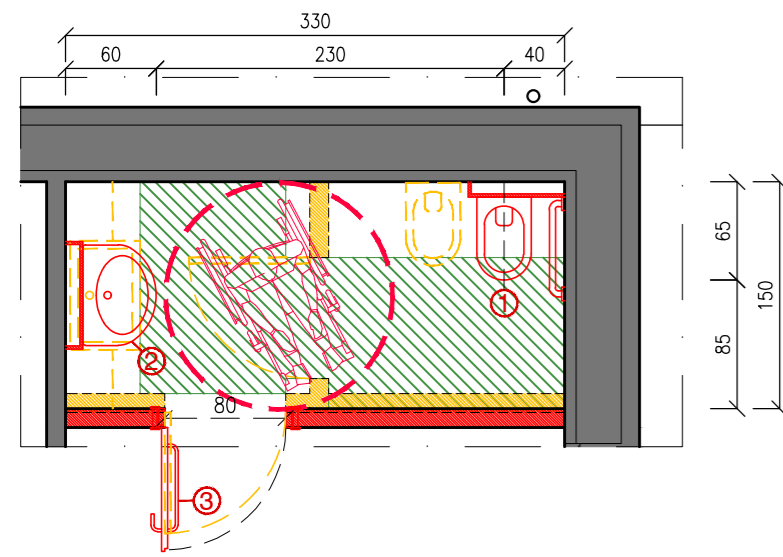


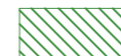


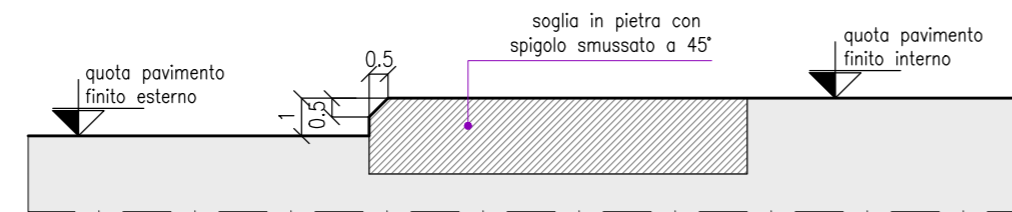




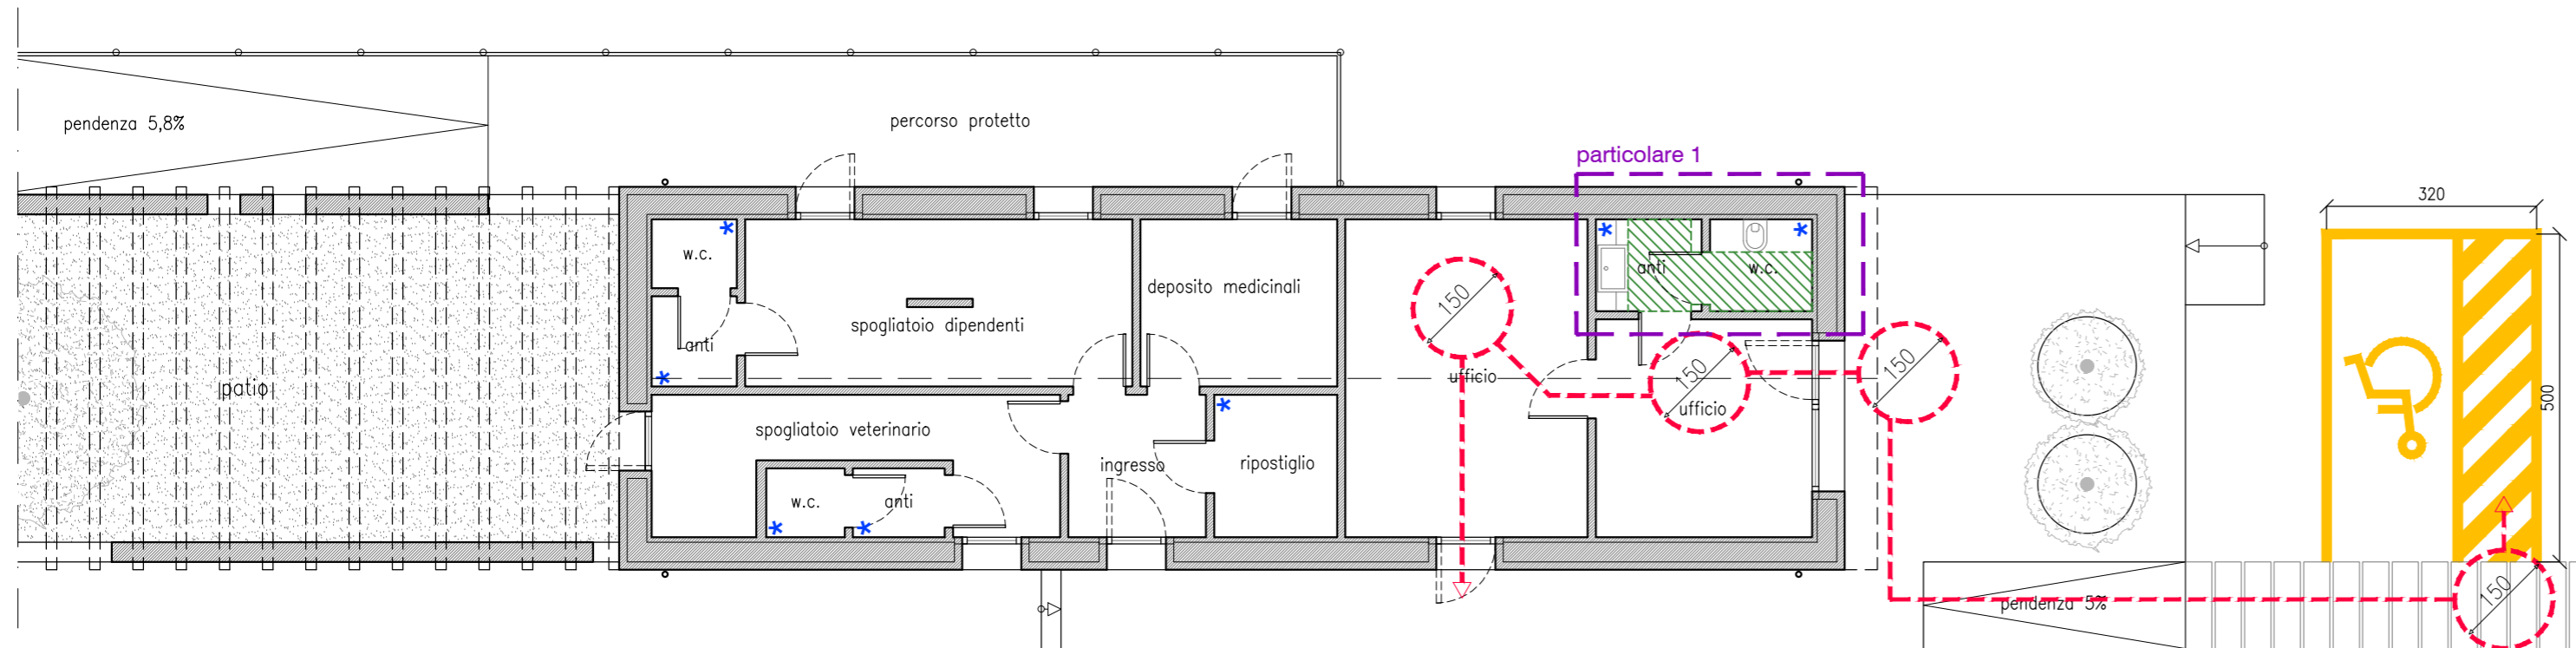
particolare 1 - fruibilità servizi igienici
scala 1:50



particolare soglia d'ingresso
scala a vista

legenda

-  spazio di manovra per cambio di direzione di 360°
-  percorsi accessibili a persone con limitata capacità motoria
-  Tutti i percorsi esterni sono accessibili da parte di persone con limitata capacità motoria dislivello fra piani inferiore a cm. 1.00 e rampe con pendenza massima del 5%.
-  percorso atto a garantire la visitabilità del servizio igienico
-  costruzione (req. adattabilità)
-  demolizione (req. adattabilità)
-  w.c. sospeso con campanello d'allarme, pulsante scarico acqua, porta carta igienica e maniglioni fissi/ribaltabili
-  lavandino senza colonna con rubinetto con comando a leva dotato di specchio
-  porta d'accesso dim. 80x210cm con apertura esterna maniglione interno dotata di comando d'apertura di emergenza esterno



pianta piano terra
(quota +45)