A termini di legge si riserva la proprietà di questo disegno con divieto di riprodurlo o renderlo comunque noto a terzi senza autorizzazione scritta.

Disegno realizzato con AutoCAD LT 2002 serie n. 700-50606028

STUDIO BARIN

Paolo Barin ingegnere
Mauro Zanon geometra

Fontaniva (Pd) via Marconi n° 72/1
Tel. 049 5940921
E-mail: barin.ing@libero.it

TAVOLA

15

COMMITTENTE

Azienda Agricola SUINAL di Merlo Luigi

Stato di fatto fabbricato B "quarantena"

DESCRIZIONE

AMPLIAMENTO FABBRICATI RURALI AD USO ALLEVAMENTO SUINICOLO

OGGETTO

PIANTA/SEZIONI/PROSPETTI

SCALA

1:100

COMUNE DI	FOGLIO	MAPPALE	
RONCADE	*51°*	*21-22-88-89 239-240-257-259*	
DATA	ARCHIVIO FILE	RIFERIMENTO	ELABORAZIONE
Giugno 2022	*24-16j*	*Merlo15.dwg*	*M.Z.*

PROGETTISTA

ORDINE DEGLI INGEGNERI DELLA PROVINCIA DI PADOVA
ING. PAOLO BARIN N. 2935

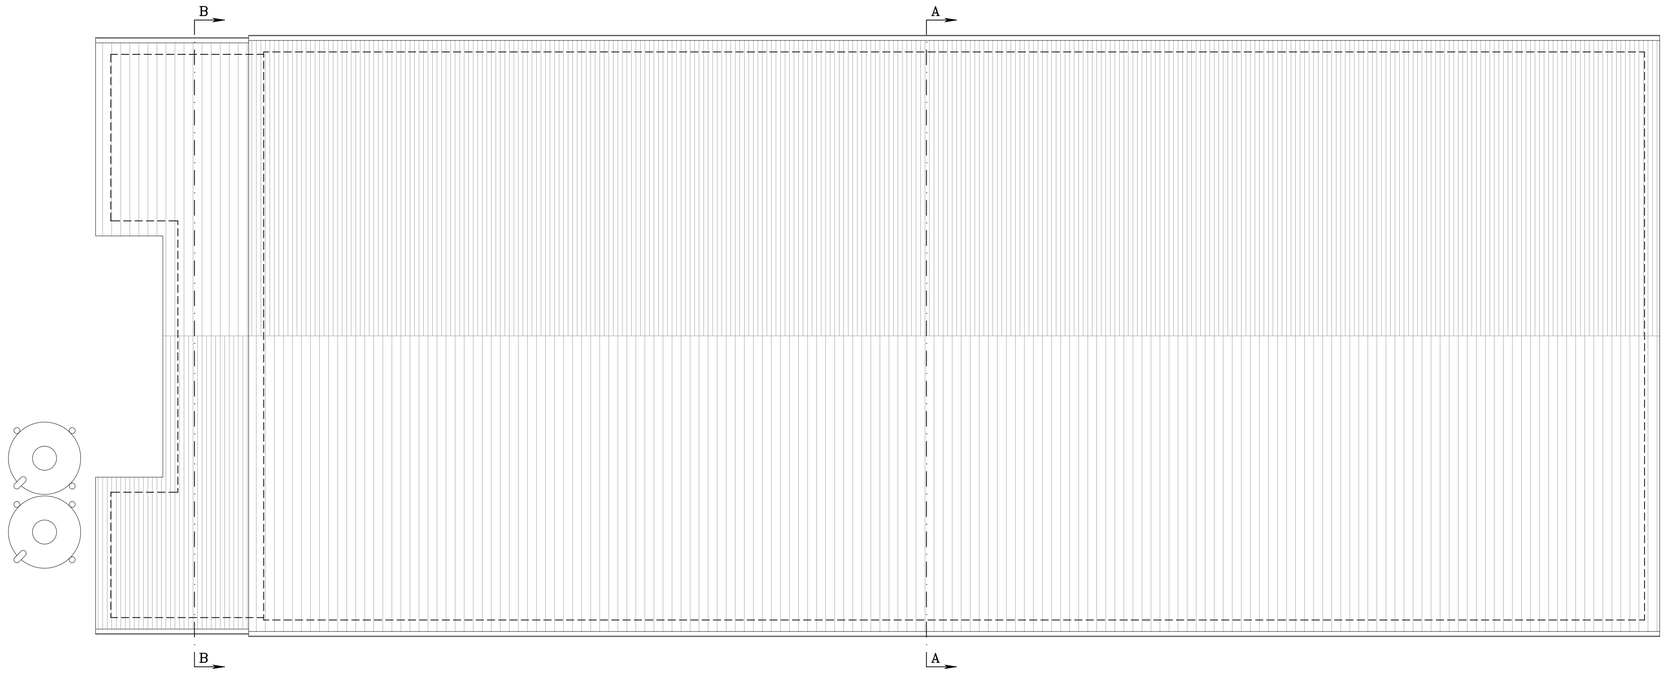

PIANTA DELLA COPERTURA

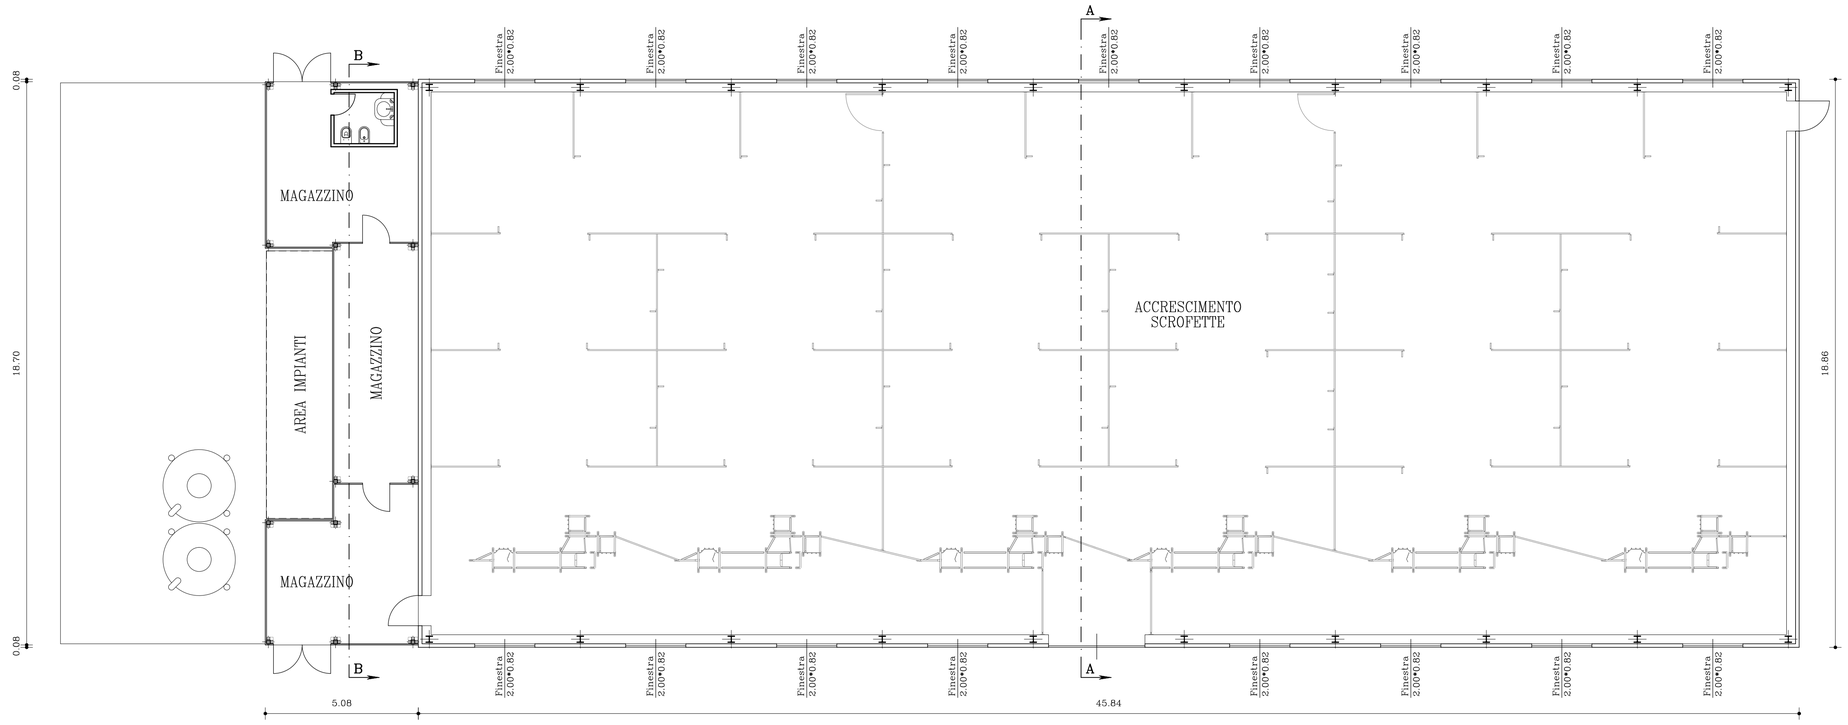

PIANTA PIANO TERRA

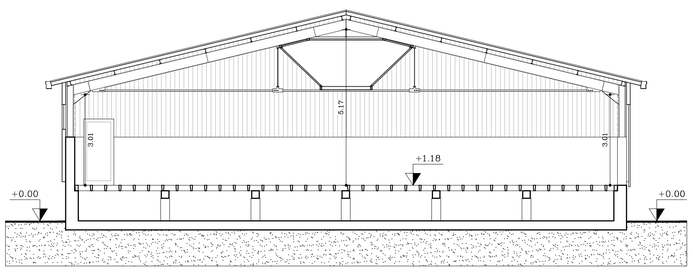

SEZIONE A-A

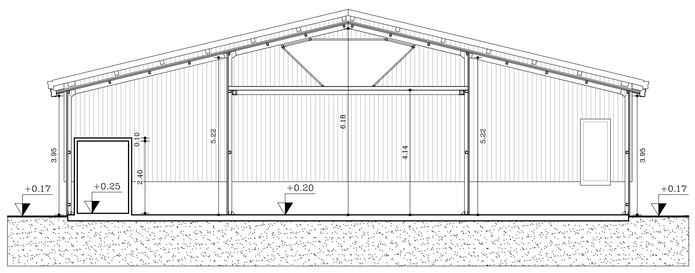

SEZIONE B-B

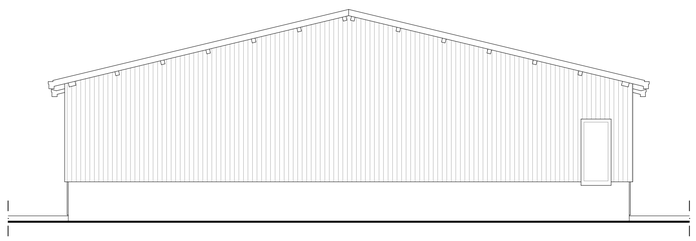

PROSPETTO EST

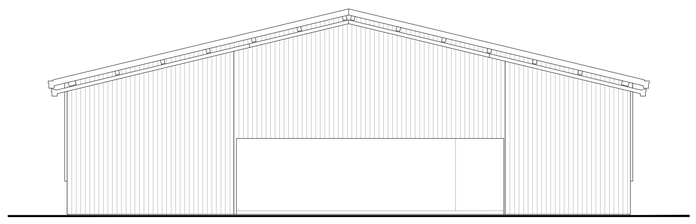

PROSPETTO OVEST

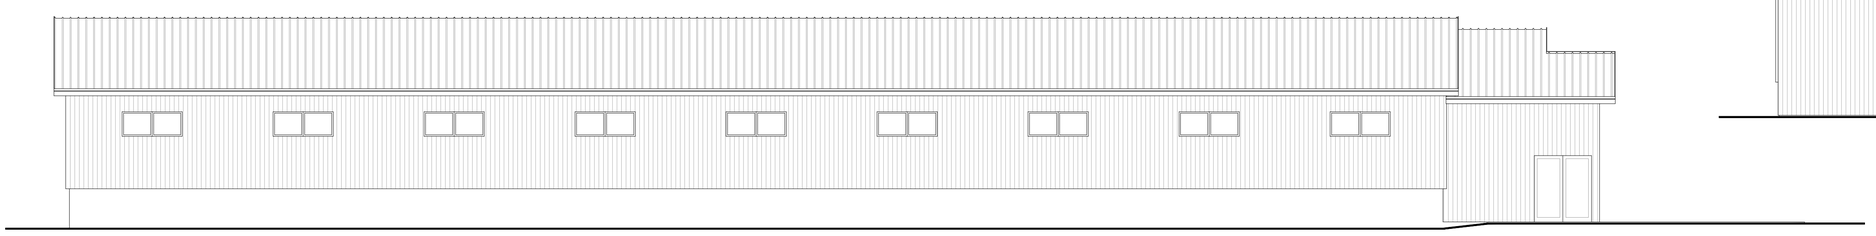

PROSPETTO NORD

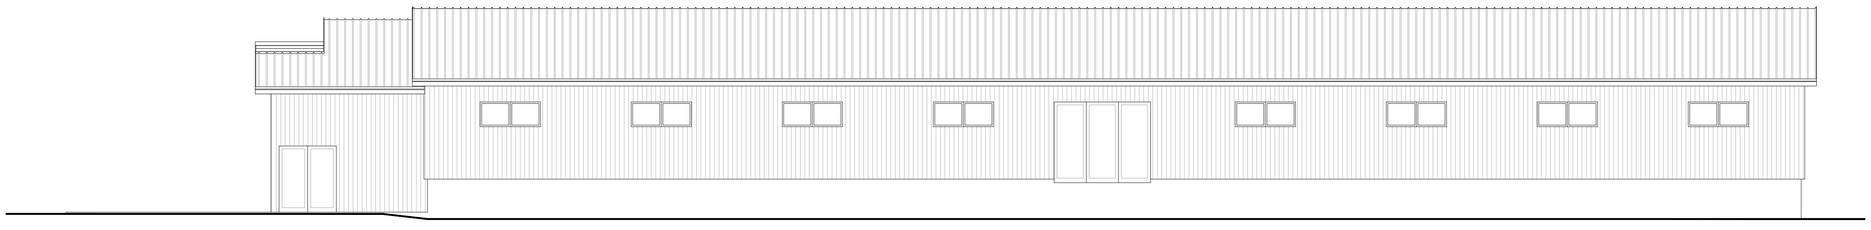

PROSPETTO SUD