



PIANTA PIANO TERRA  
SCALA 1:200

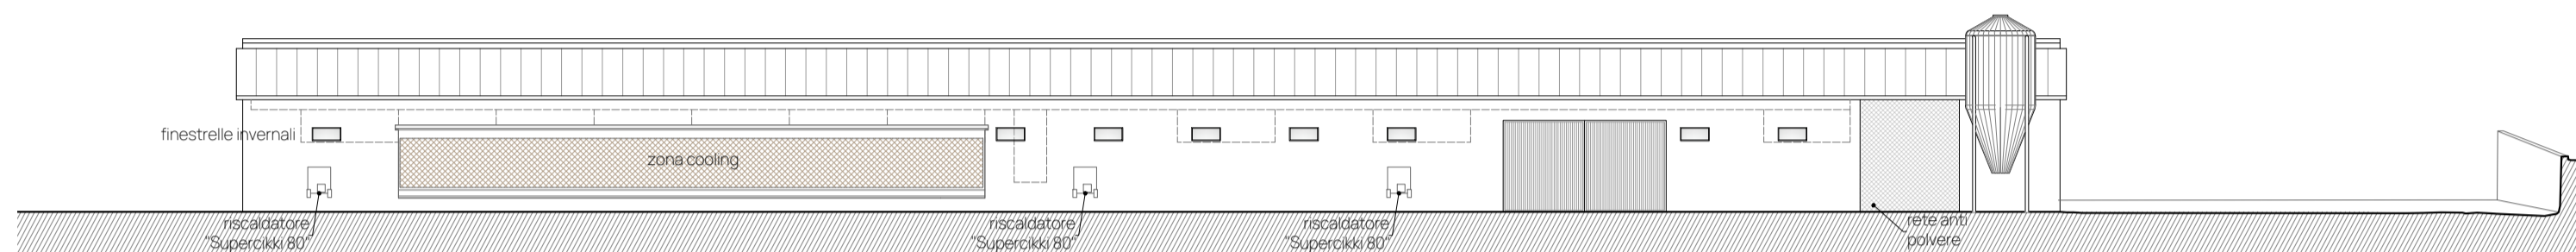

PROSPETTO SUD  
SCALA 1:200

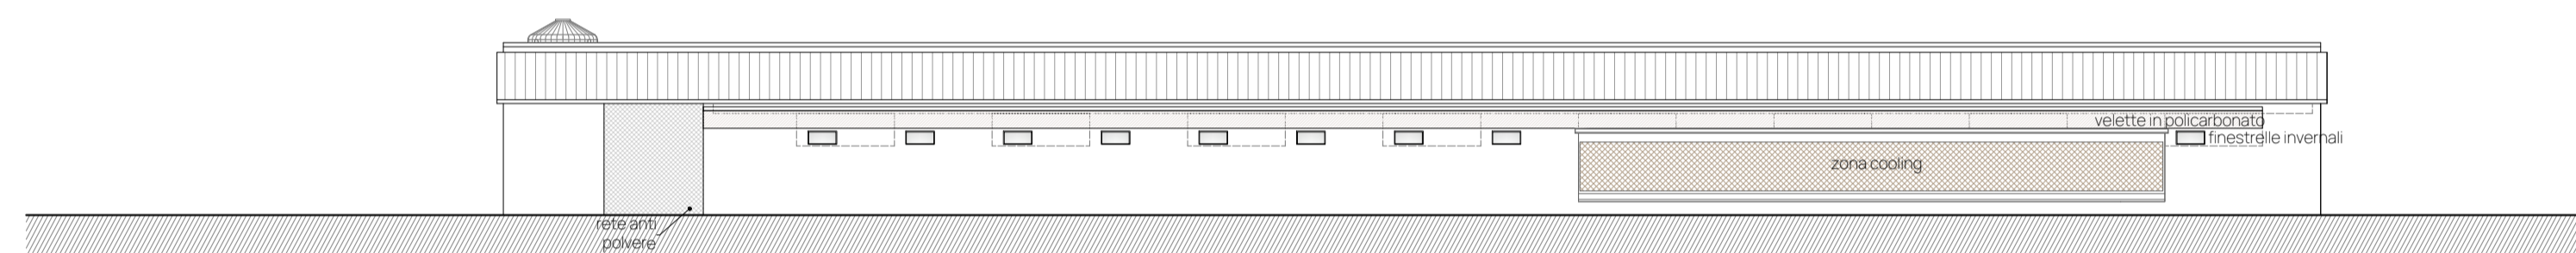



PROSPETTO NORD  
SCALA 1:200

Limite di proprietà


## FABBRICATO 1

### PARAMETRI URBANISTICI


Superficie coperta (mq)	Alt. urb (m)	Vol. urb (mc)
12.27 x 55.78 =	684.42	4.35 hm
		2977.23

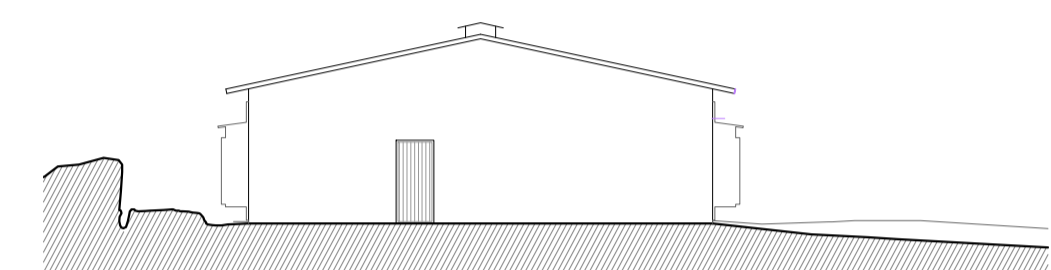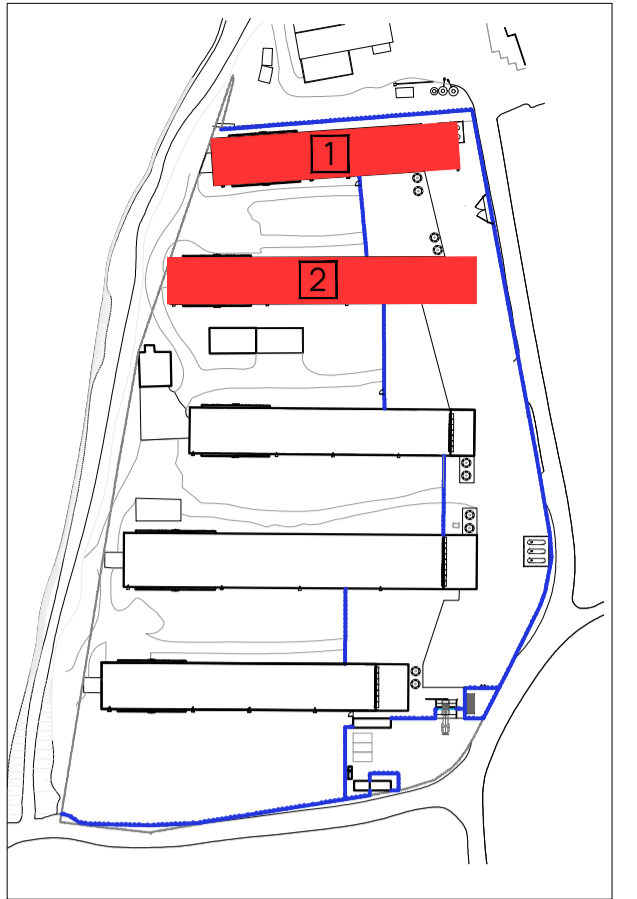


PROSPETTO OVEST  
SCALA 1:200

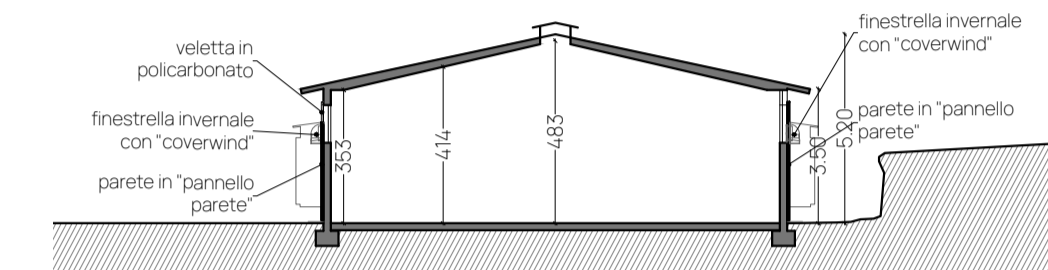


SEZIONE 1A  
SCALA 1:200

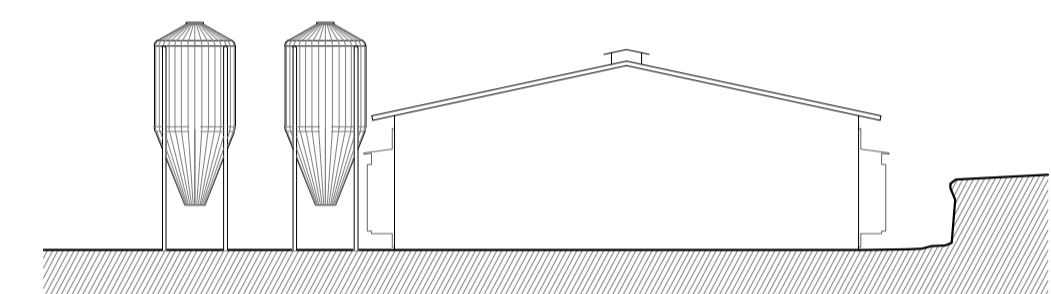


PROSPETTO EST  
SCALA 1:200

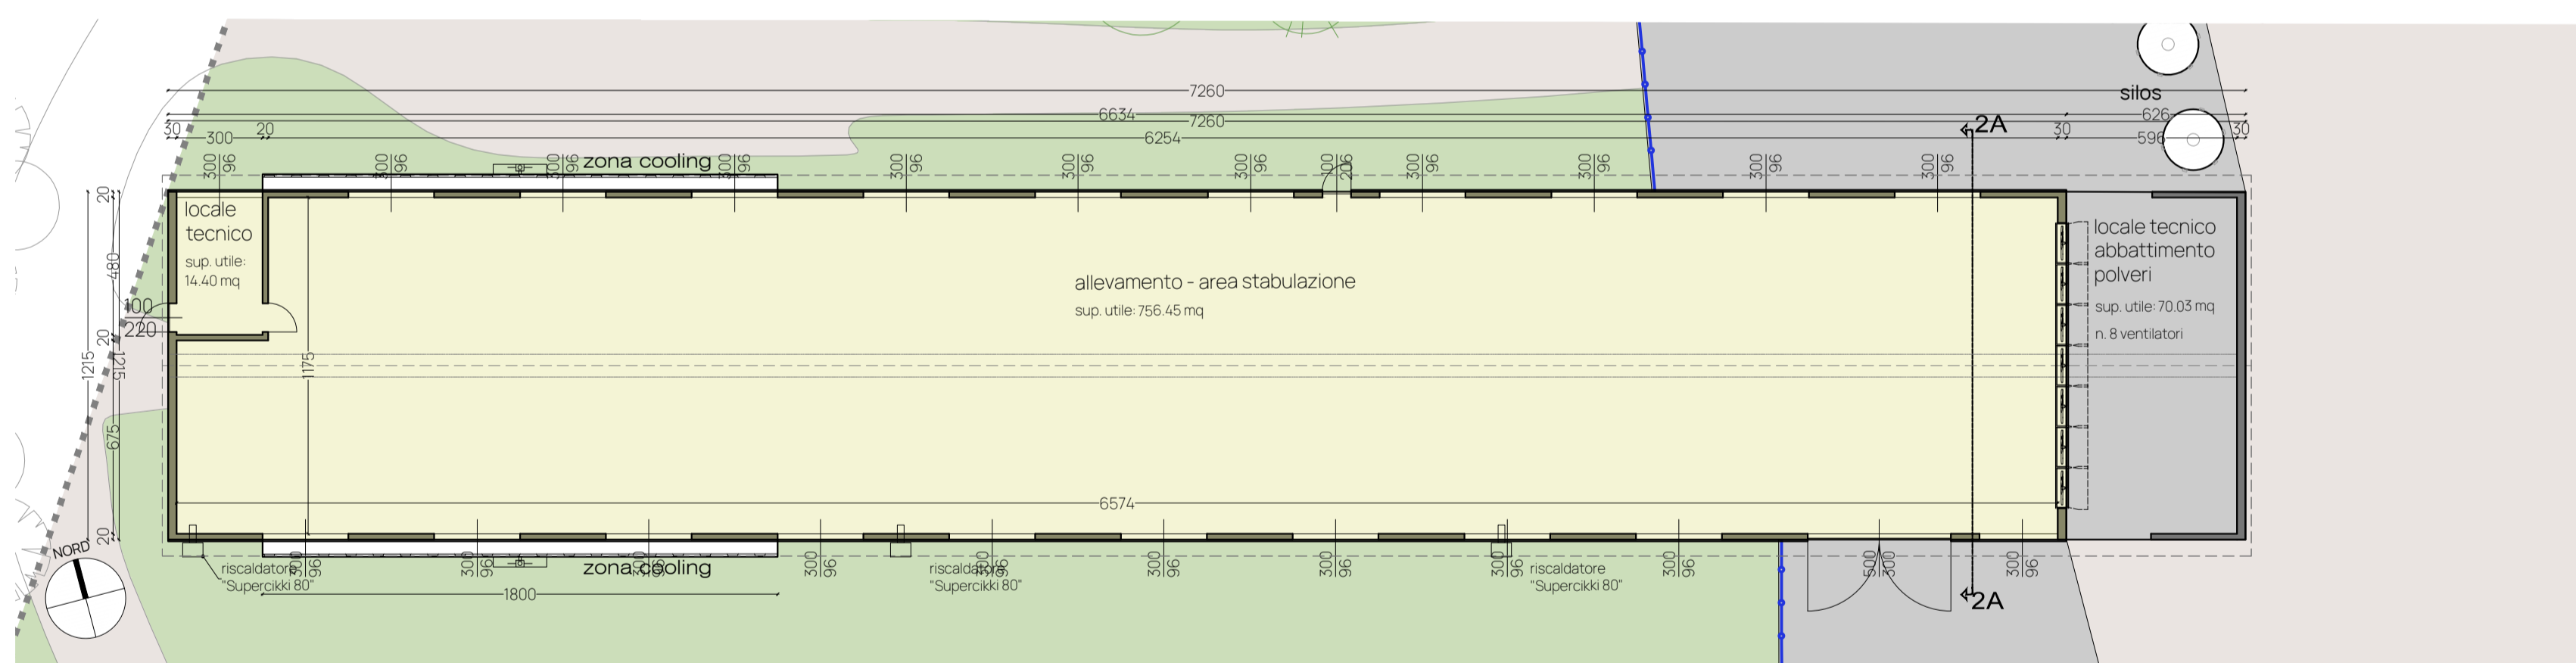

PIANTA PIANO TERRA  
SCALA 1:200

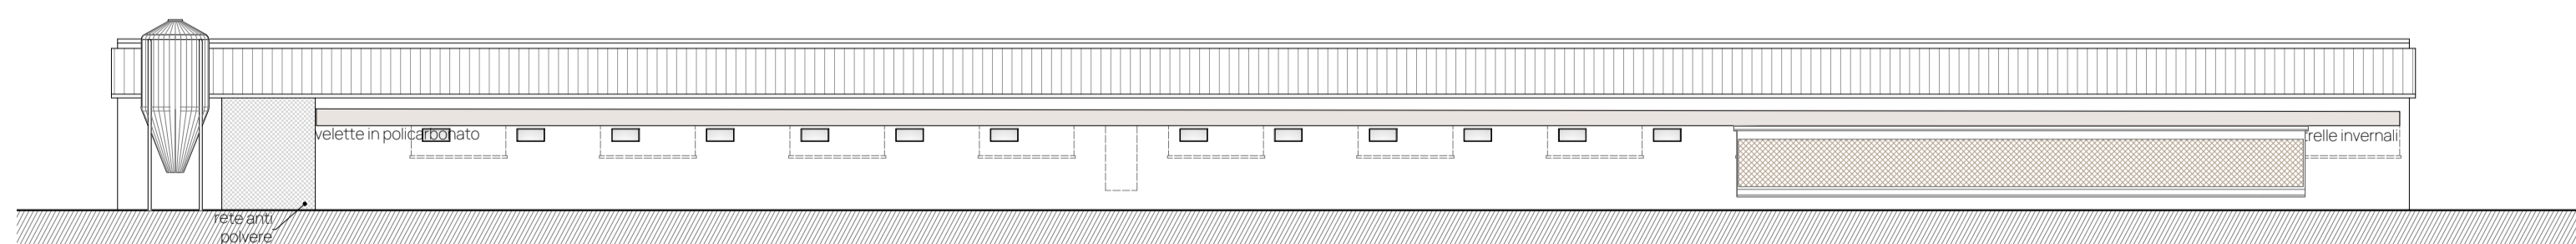

PROSPETTO NORD  
SCALA 1:200

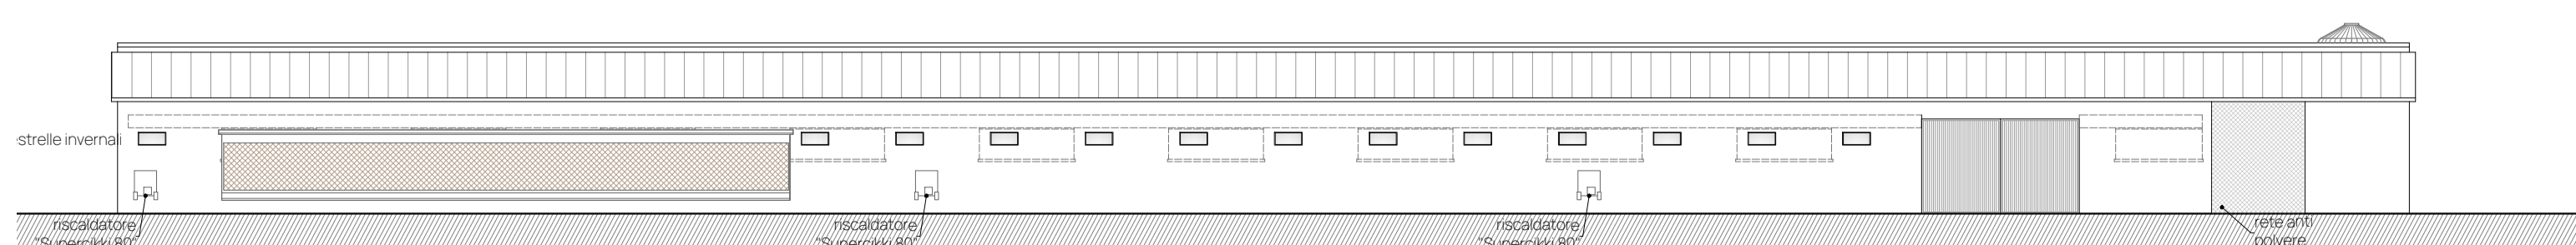


PROSPETTO SUD  
SCALA 1:200

Limite di proprietà


## FABBRICATO 2

### PARAMETRI URBANISTICI


Superficie coperta (mq)	Alt. urb (m)	Vol. urb (mc)
12.15 x 72.60 =	882.09	4.35 hm
		3837.92

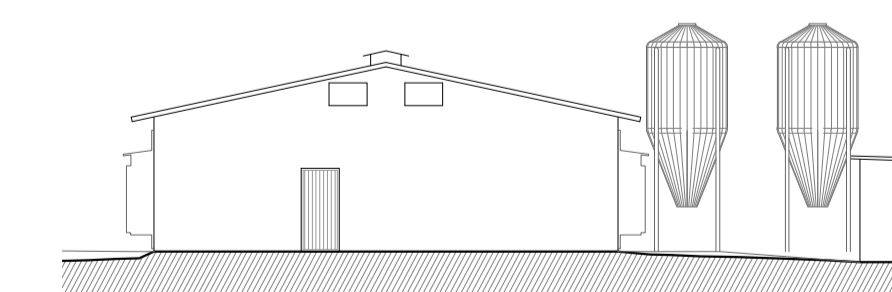

PROSPETTO OVEST  
SCALA 1:200

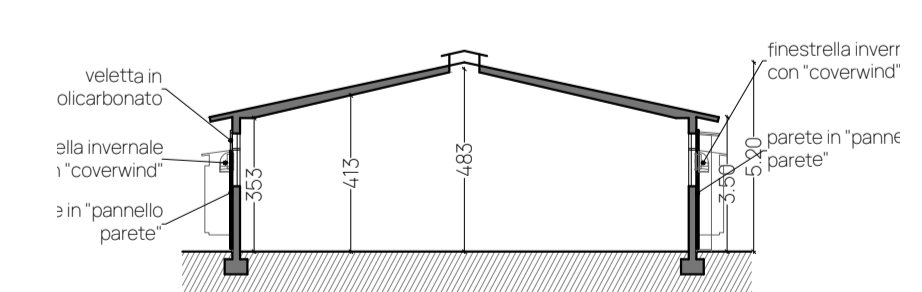

SEZIONE 2A  
SCALA 1:200

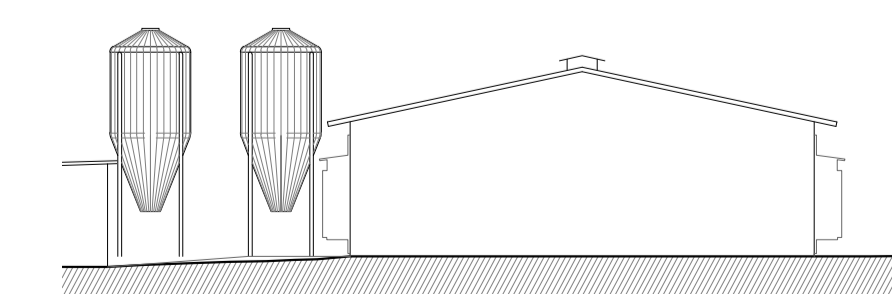

PROSPETTO EST  
SCALA 1:200

IO SONO IL PROPRIETARIO DELL'OPERA ASSOCIATA LA RIPRODUZIONE E LA DISTRIBUZIONE LE MODIFICHE IL COMPLETAMENTO ANCHE SOLO IN PARTE O QUALSIASI ALTRO USO DEL SUO MATERIALE NON SONO PERMESSI SENZA IL CONSENSO DELLO STUDIO.

N.	Descrizione	Data	Verificato
02	Revisione	24/09/2024	CV
01	Revisione	01/09/2024	CV
00	Emissione	08/07/2024	CV

**OPA**  
associati

Arch. Cristian Favretto  
Via San Pio X, 48/B  
31020 San Vendemiano TV  
info@opa-associati.it

COMMITTENTE

SANTA LAURA SOC. AGR. S.S.  
PARTITA IVA 05571140283

PROGETTO

## RISTRUTTURAZIONE ALLEVAMENTO AVICOLO

Via Giare - 31017 Crespano del Grappa TV

OGGETTO

STATO DI PROGETTO  
FABBRICATO 1  
FABBRICATO 2

File: 05-2024\_SANTALAURA\_CRESPANO\_REV00\_PRO  
Disegnatore: CV Verificato da: CV  
Data: 01/12/2024

ELABORATO REVISIONE

TAV 12

00