

REVISIONE	DESCRIZIONE	DATA	FIRMA
08	AGGIORNAMENTO CON NOTE PROVINCIA/ARPAV	18/05/2026	V.F.
07	AGGIORNAMENTO CON NOTE PROVINCIA/ARPAV	07/04/2026	V.F.
06	MODIFICA ALTEZZE PROIETTORI A PARETE	17/02/2026	V.F.
05	REVISIONE	31/10/2025	V.F.
04	REVISIONE	28/10/2025	V.F.
03	REVISIONE	24/10/2025	V.F.
02	REVISIONE	14/10/2025	V.F.
01	REVISIONE	10/06/2025	V.F.
00	PRIMA EMISSIONE	02/12/2024	V.F.

COMMITTENTE:

UNICOMM Srl
Via Mattei 50-36031-Dueville (VI)

DATA: 16/03/2024

SCALA: 1:200

DISEGNATO: V.F.

**Trasformazione di una media struttura autorizzata
in grande struttura di vendita a prevalenza alimentare
in Via Roma a Villorba (TV)**

COMMESSA:

DISEGNO N°: ILL-EST

TITOLO:


**IMPIANTO ELETTRICO
PLANIMETRIA ILLUMINAZIONE ESTERNA**

FASOLO per. ind. VALTER

VIA POLA, 24-36040-TORRI DI QUARTESOLO (VI)
Tel/FAX 0444-945795-Cel: 335-6693523-Email: valter.fasolo@gmail.com



CI RISERVIAMO A TERMINI DI LEGGE LA PROPRIETA' DI QUESTO DISEGNO CON DIVIETO DI RIPRODURLO O DI DIVULGARLO SENZA LA NOSTRA AUTORIZZAZIONE

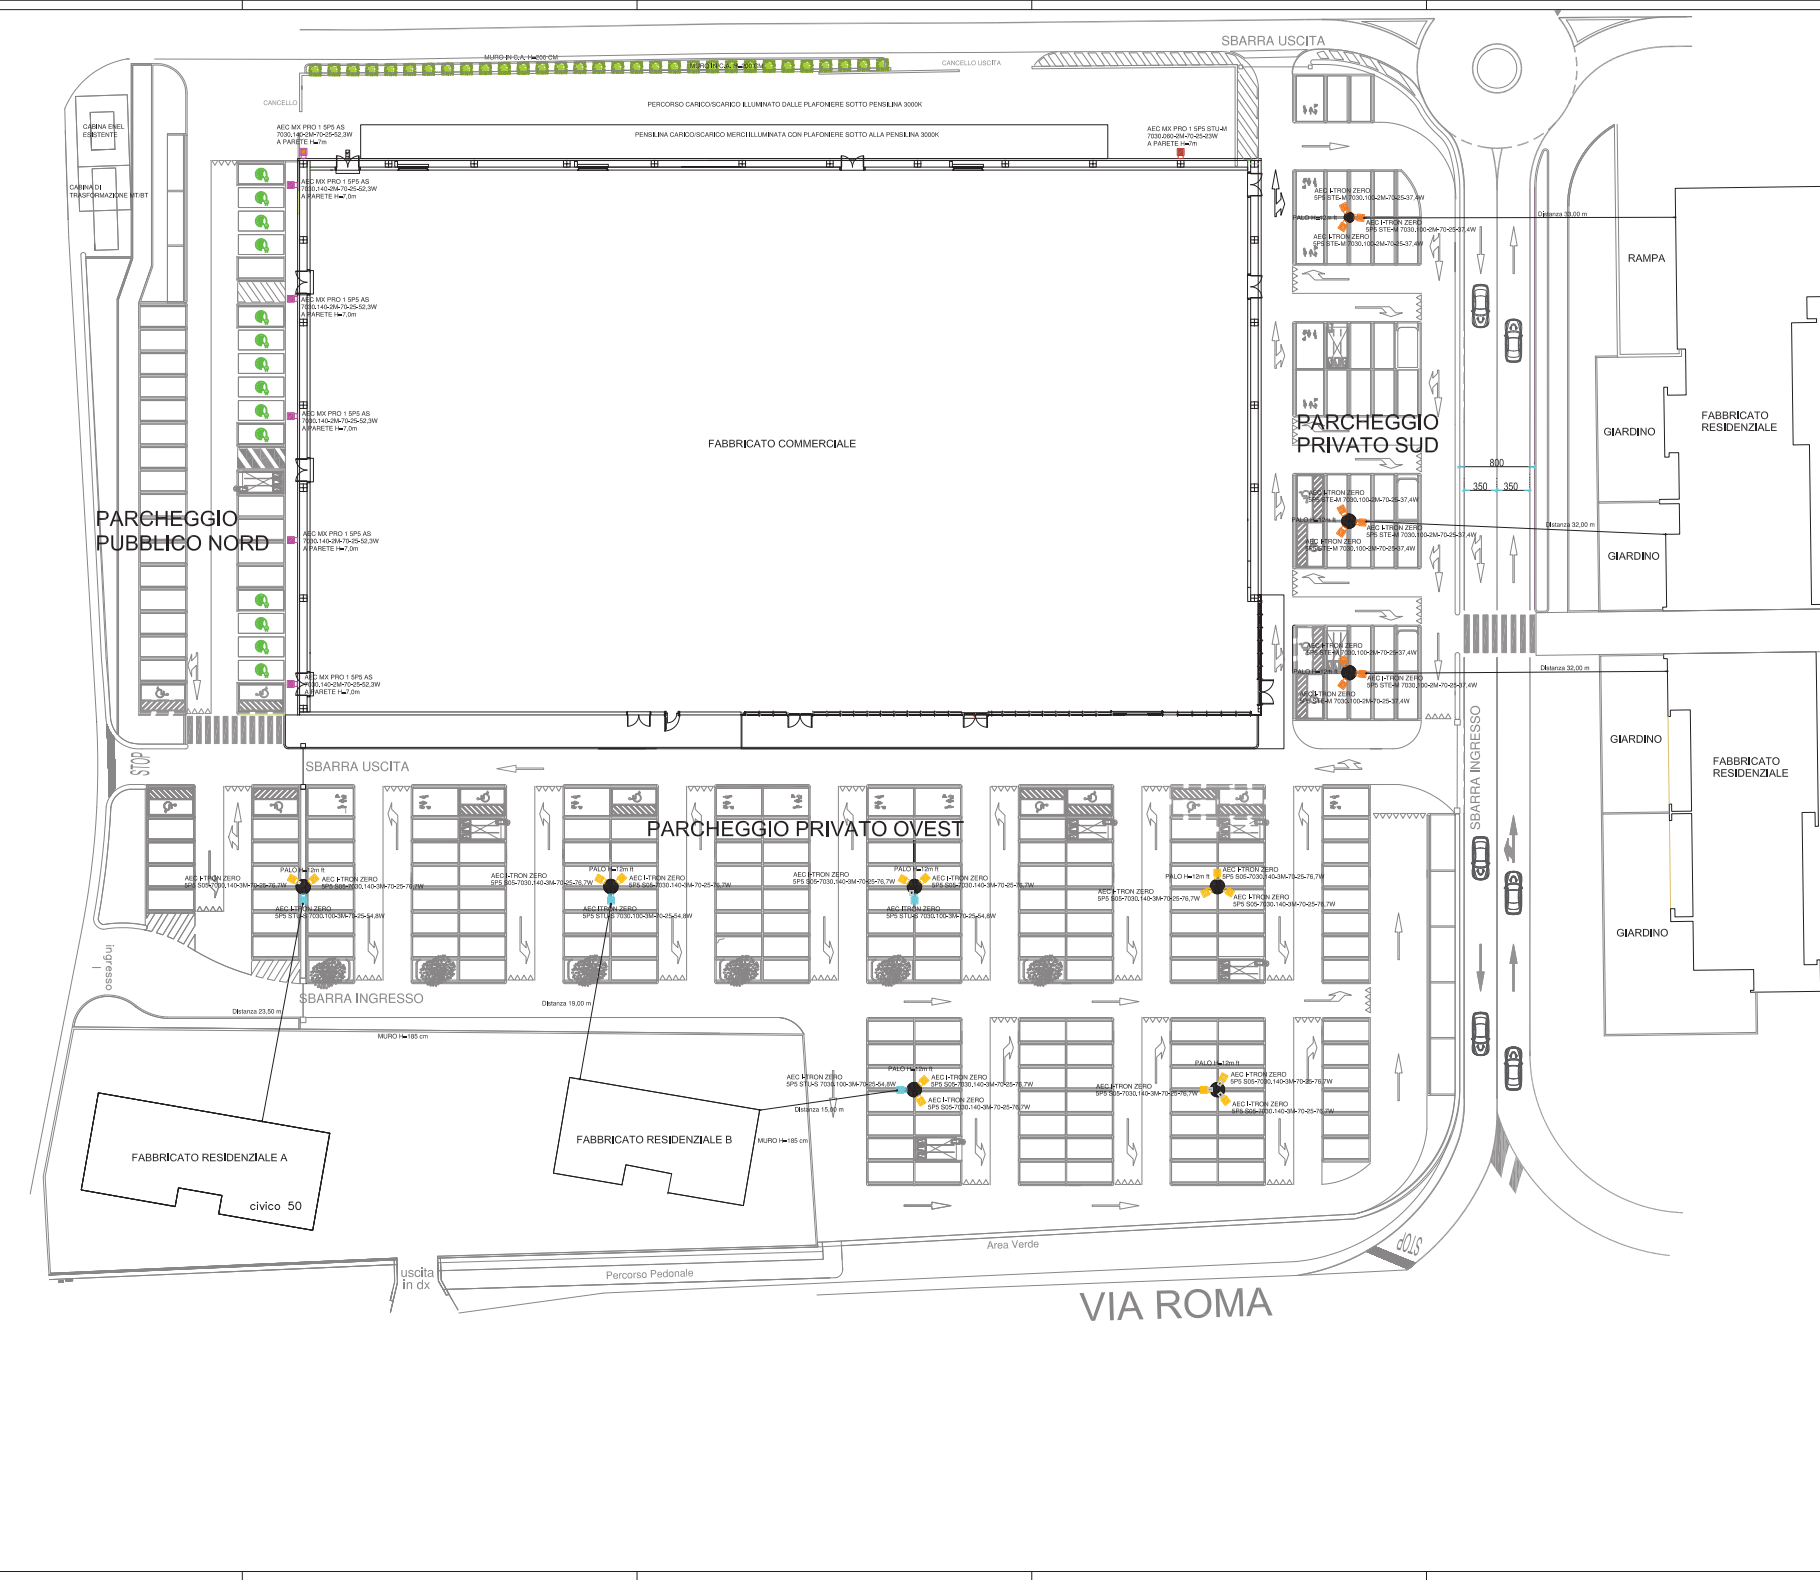

PARCHEGGIO PUBBLICO NORD

FABBRICATO COMMERCIALE

PARCHEGGIO PRIVATO SUD

PARCHEGGIO PRIVATO OVEST

FABBRICATO RESIDENZIALE A
civico 50

FABBRICATO RESIDENZIALE B

FABBRICATO RESIDENZIALE

FABBRICATO RESIDENZIALE

VIA ROMA