SEZIONE 8–8'
SCALA 1:1000

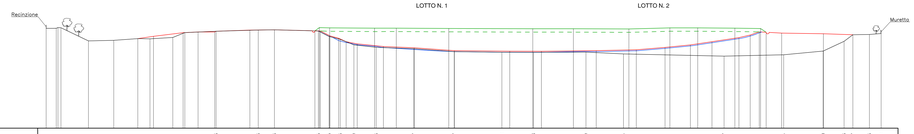

SEZIONE 9–9'
SCALA 1:1000

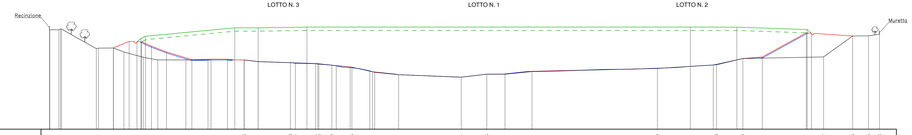

SEZIONE 10–10'
SCALA 1:1000

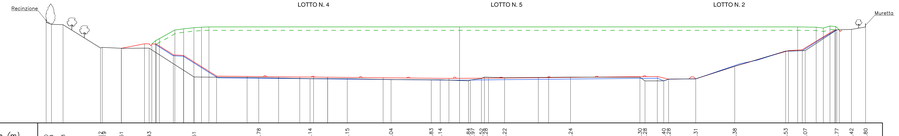

SEZIONE 11–11'
SCALA 1:1000

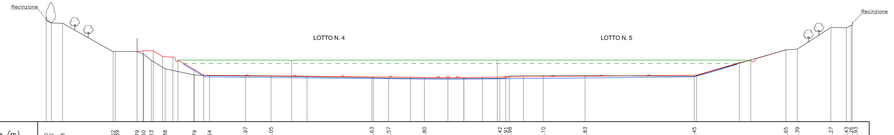

LEGENDA

- Profilo stato di progetto autorizzato
- Profilo stato di progetto: predisposizione del bacino (tetto barriera di fondo)
- Profilo stato di progetto: rettifica della cava (base barriera di fondo)
- Profilo sistemazione finale: tetto copertura definitiva
- Profilo sistemazione finale: tetto rifiuti

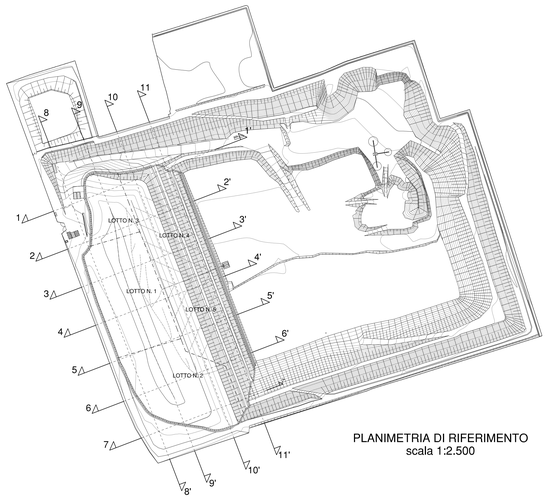

PLANIMETRIA DI RIFERIMENTO
scala 1:2.500

Regione del Veneto

Provincia di Treviso

Comune di Trevignano

DISCARICA PER RIFIUTI INERTI DENOMINATA "POSTUMIA 2" AMPLIAMENTO

PROGETTO DEFINITIVO

TAVOLA **B08**

SEZIONI DI RAFFRONTO
Sezioni 8-8', 9-9', 10-10', 11-11'

Scala 1:1.000 — Data: Marzo 2010 — Cod.: 1423/1

Committente:

postumia cave s.r.l.
Viale delle Fosse, 7 - 36061 Bassano del Grappa (VI)

Progetto e Studio di Impatto Ambientale:
Studio Tecnico Conte & Pegorer
Ingegneria civile e ambientale
Via Stora Arcellana del Vescovo, 7 - 31100 TREVISO
e-mail: contepegorer@libero.it
tel. 0422.30.10.20 r.a. fax 0422.42.13.01

Consulenza geotecnica e idraulica:
colleselli
ingegneria geotecnica
Studio Colleselli & Partners
Ingegneria Geotecnica
Via Vigonovese, 115 - 35127 Padova
Tel. 049/8070022 - 8070023 - 8070024 - Fax 049/8070180
info@collesellingegneria.it

Xref: 2
F:\01_LAVORI\Postumia Cave srl — Discarica Trevignano — Cod. 1423 — BASE 2009\Cad_dt — Ampliamento — Definitivo 2009\Disegni\TAV. B08 — SEZIONI 8-11.dwg
Registro: L.S. — Controllato: G.N. — Approvato: S.C.