
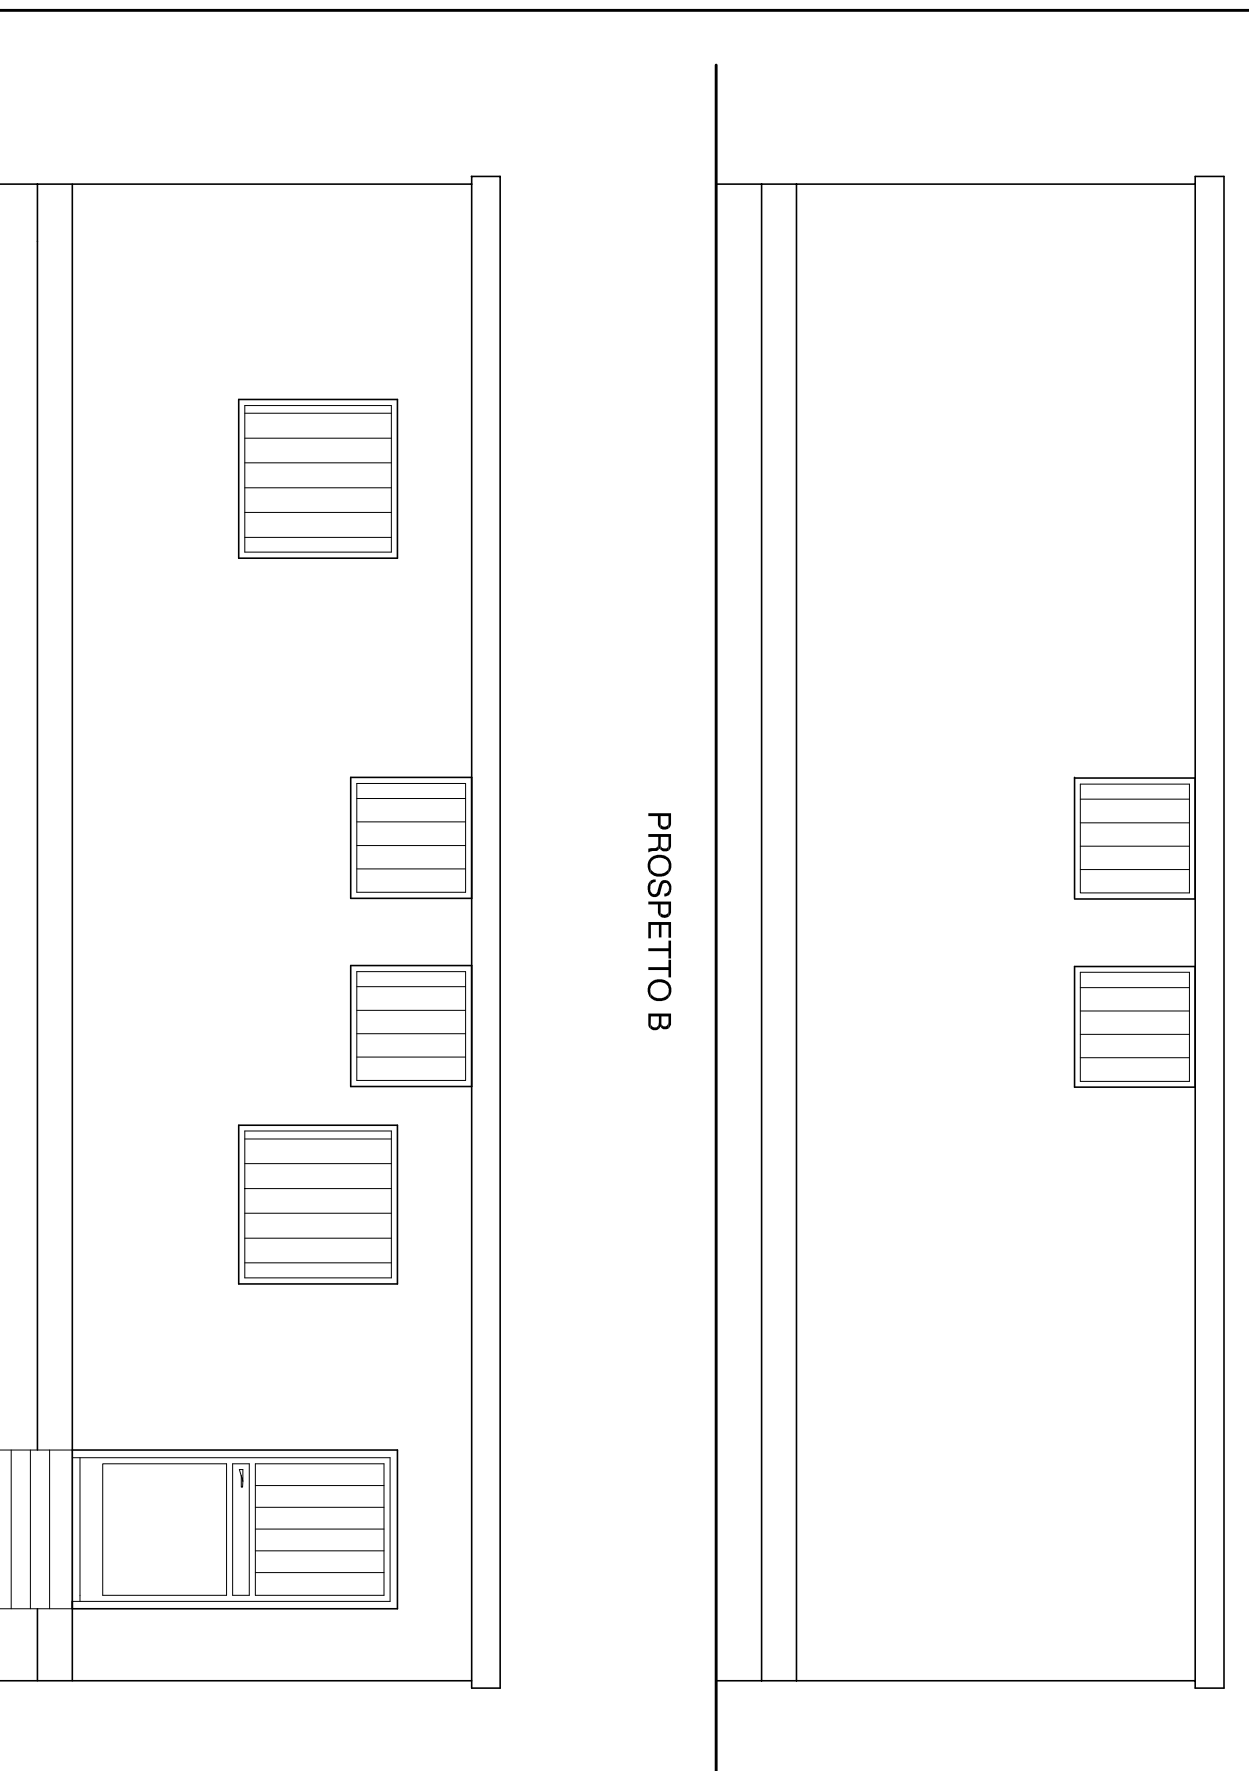
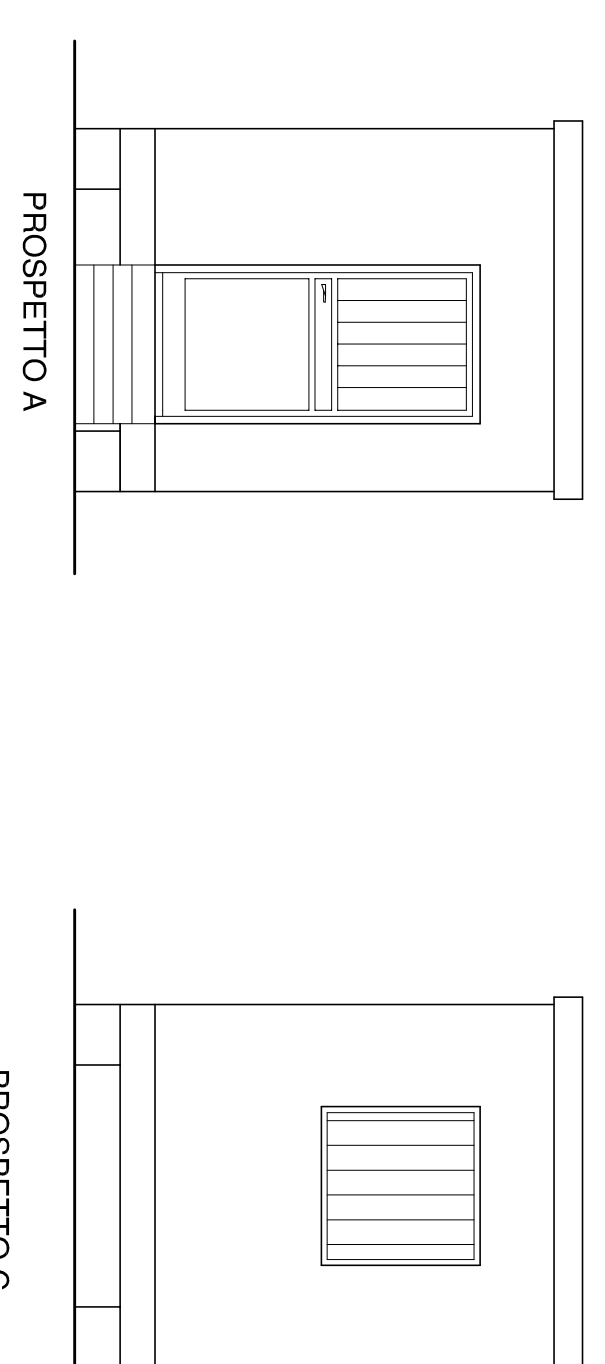
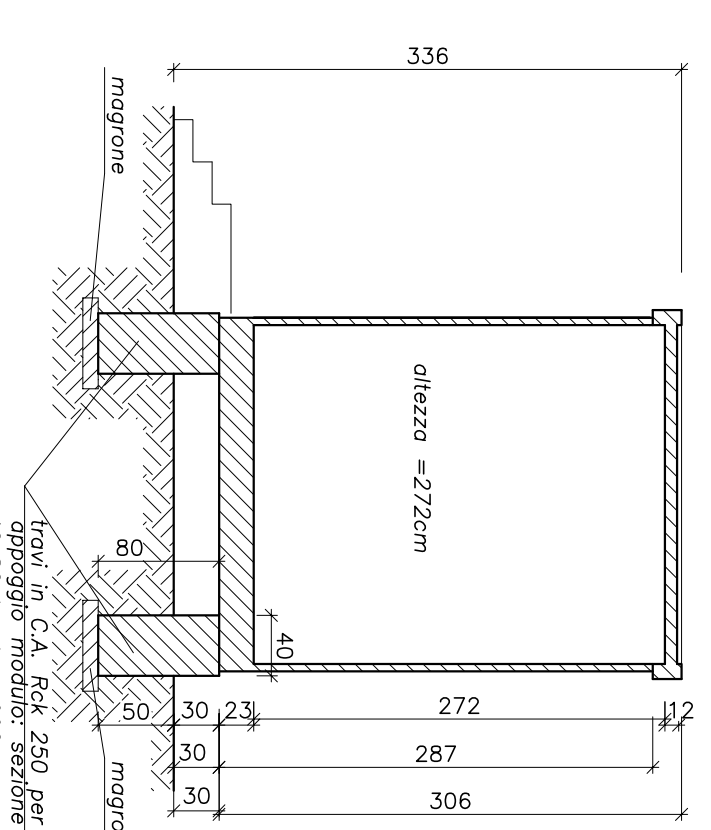


SEZIONE AA  
VASCA DI CONTENIMENTO CISTERNE DI RACCOLTA PERCOLATO

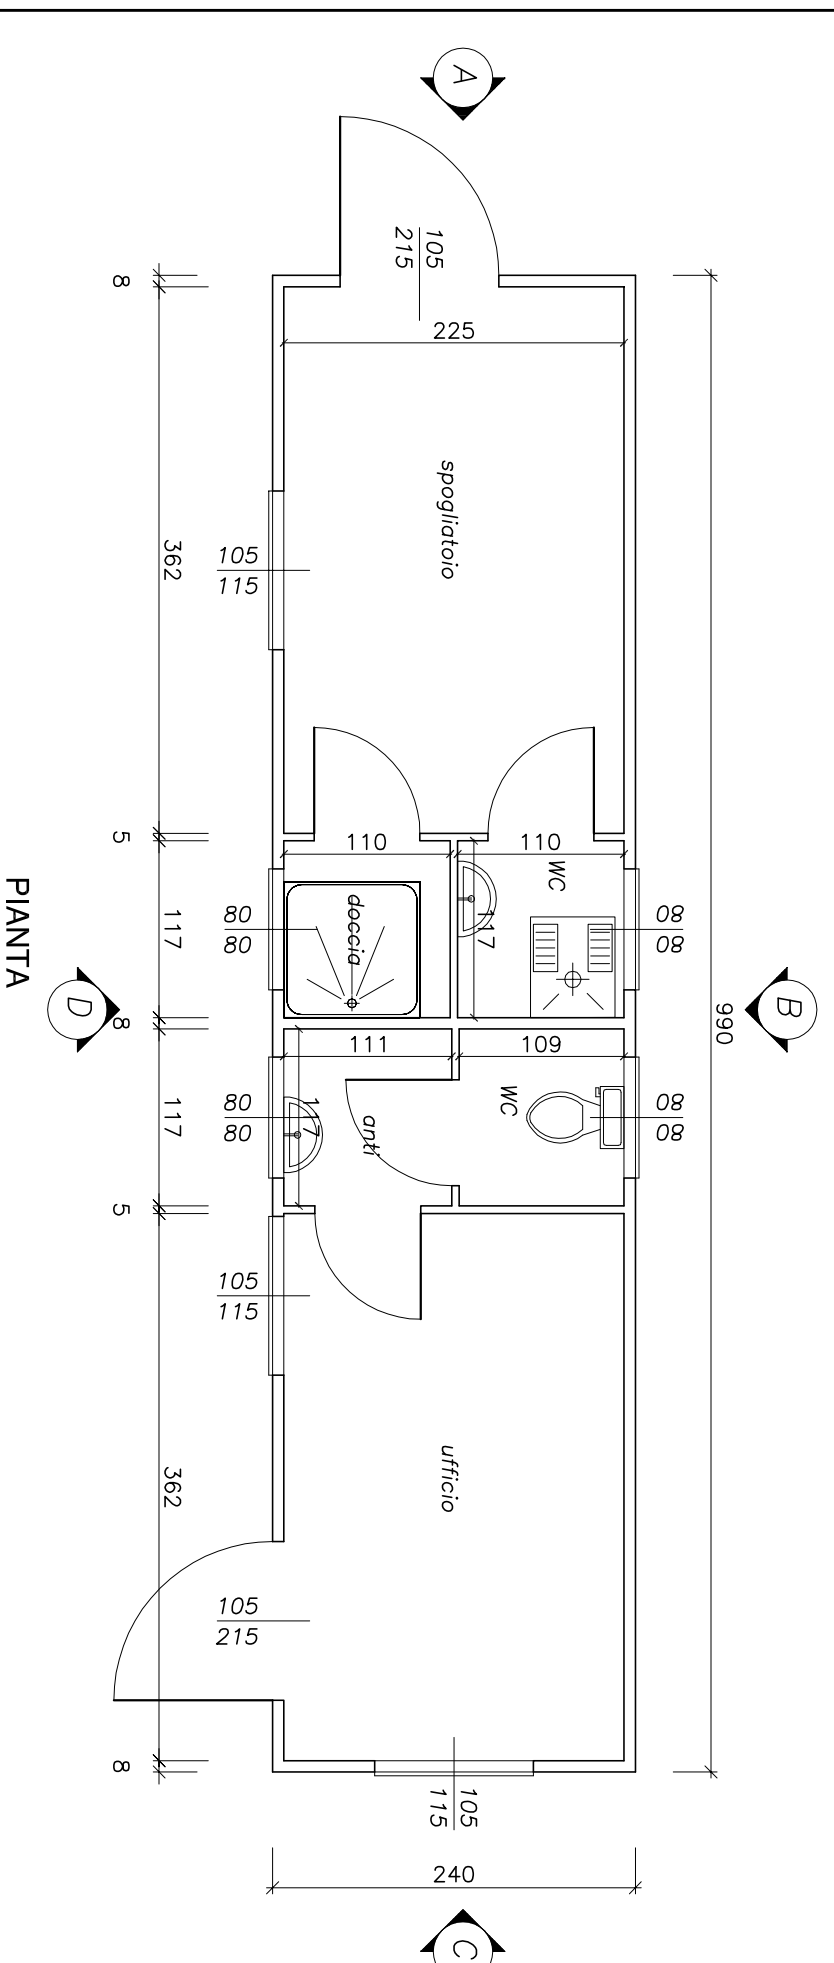

EDIFICIO UFFICIO E SERVIZI

## Regione del Veneto

Provincia di Treviso

Comune di Roncade

AMPLIAMENTO DISCARICA PER RIFIUTI INERTI  
EX CAVA "MUSESTRE"

PROGETTO DEFINITIVO

PARTICOLARI COSTRUTTIVI  
Vasca di contenimento cisterne di raccolta percolato, edificio ufficio  
e servizi

# B10

Scala 1:50

Data: Dicembre 2010

Cod.: 104811

Comittente:



Fontedil Site S.r.l.

Via S. Maria Maddalena, 10  
31056 Roncade (TV)  
Tel.: (+39) 0422-824110 Fax: (+39) 0422-823918  
E-mail: info@fontedilsite.it Web: www.fontedilsite.it

Studio Tecnico Conte & Pegorer  
Ingegneria civile e ambientale

Via Sana Andrea del Viscondi, 7 - 31100 Treviso (TV)  
e-mail: segreteria@studiocontepegorer.it - 191.8  
tel. 0422.30.10.20/17.8 fax 0422.42.13.01