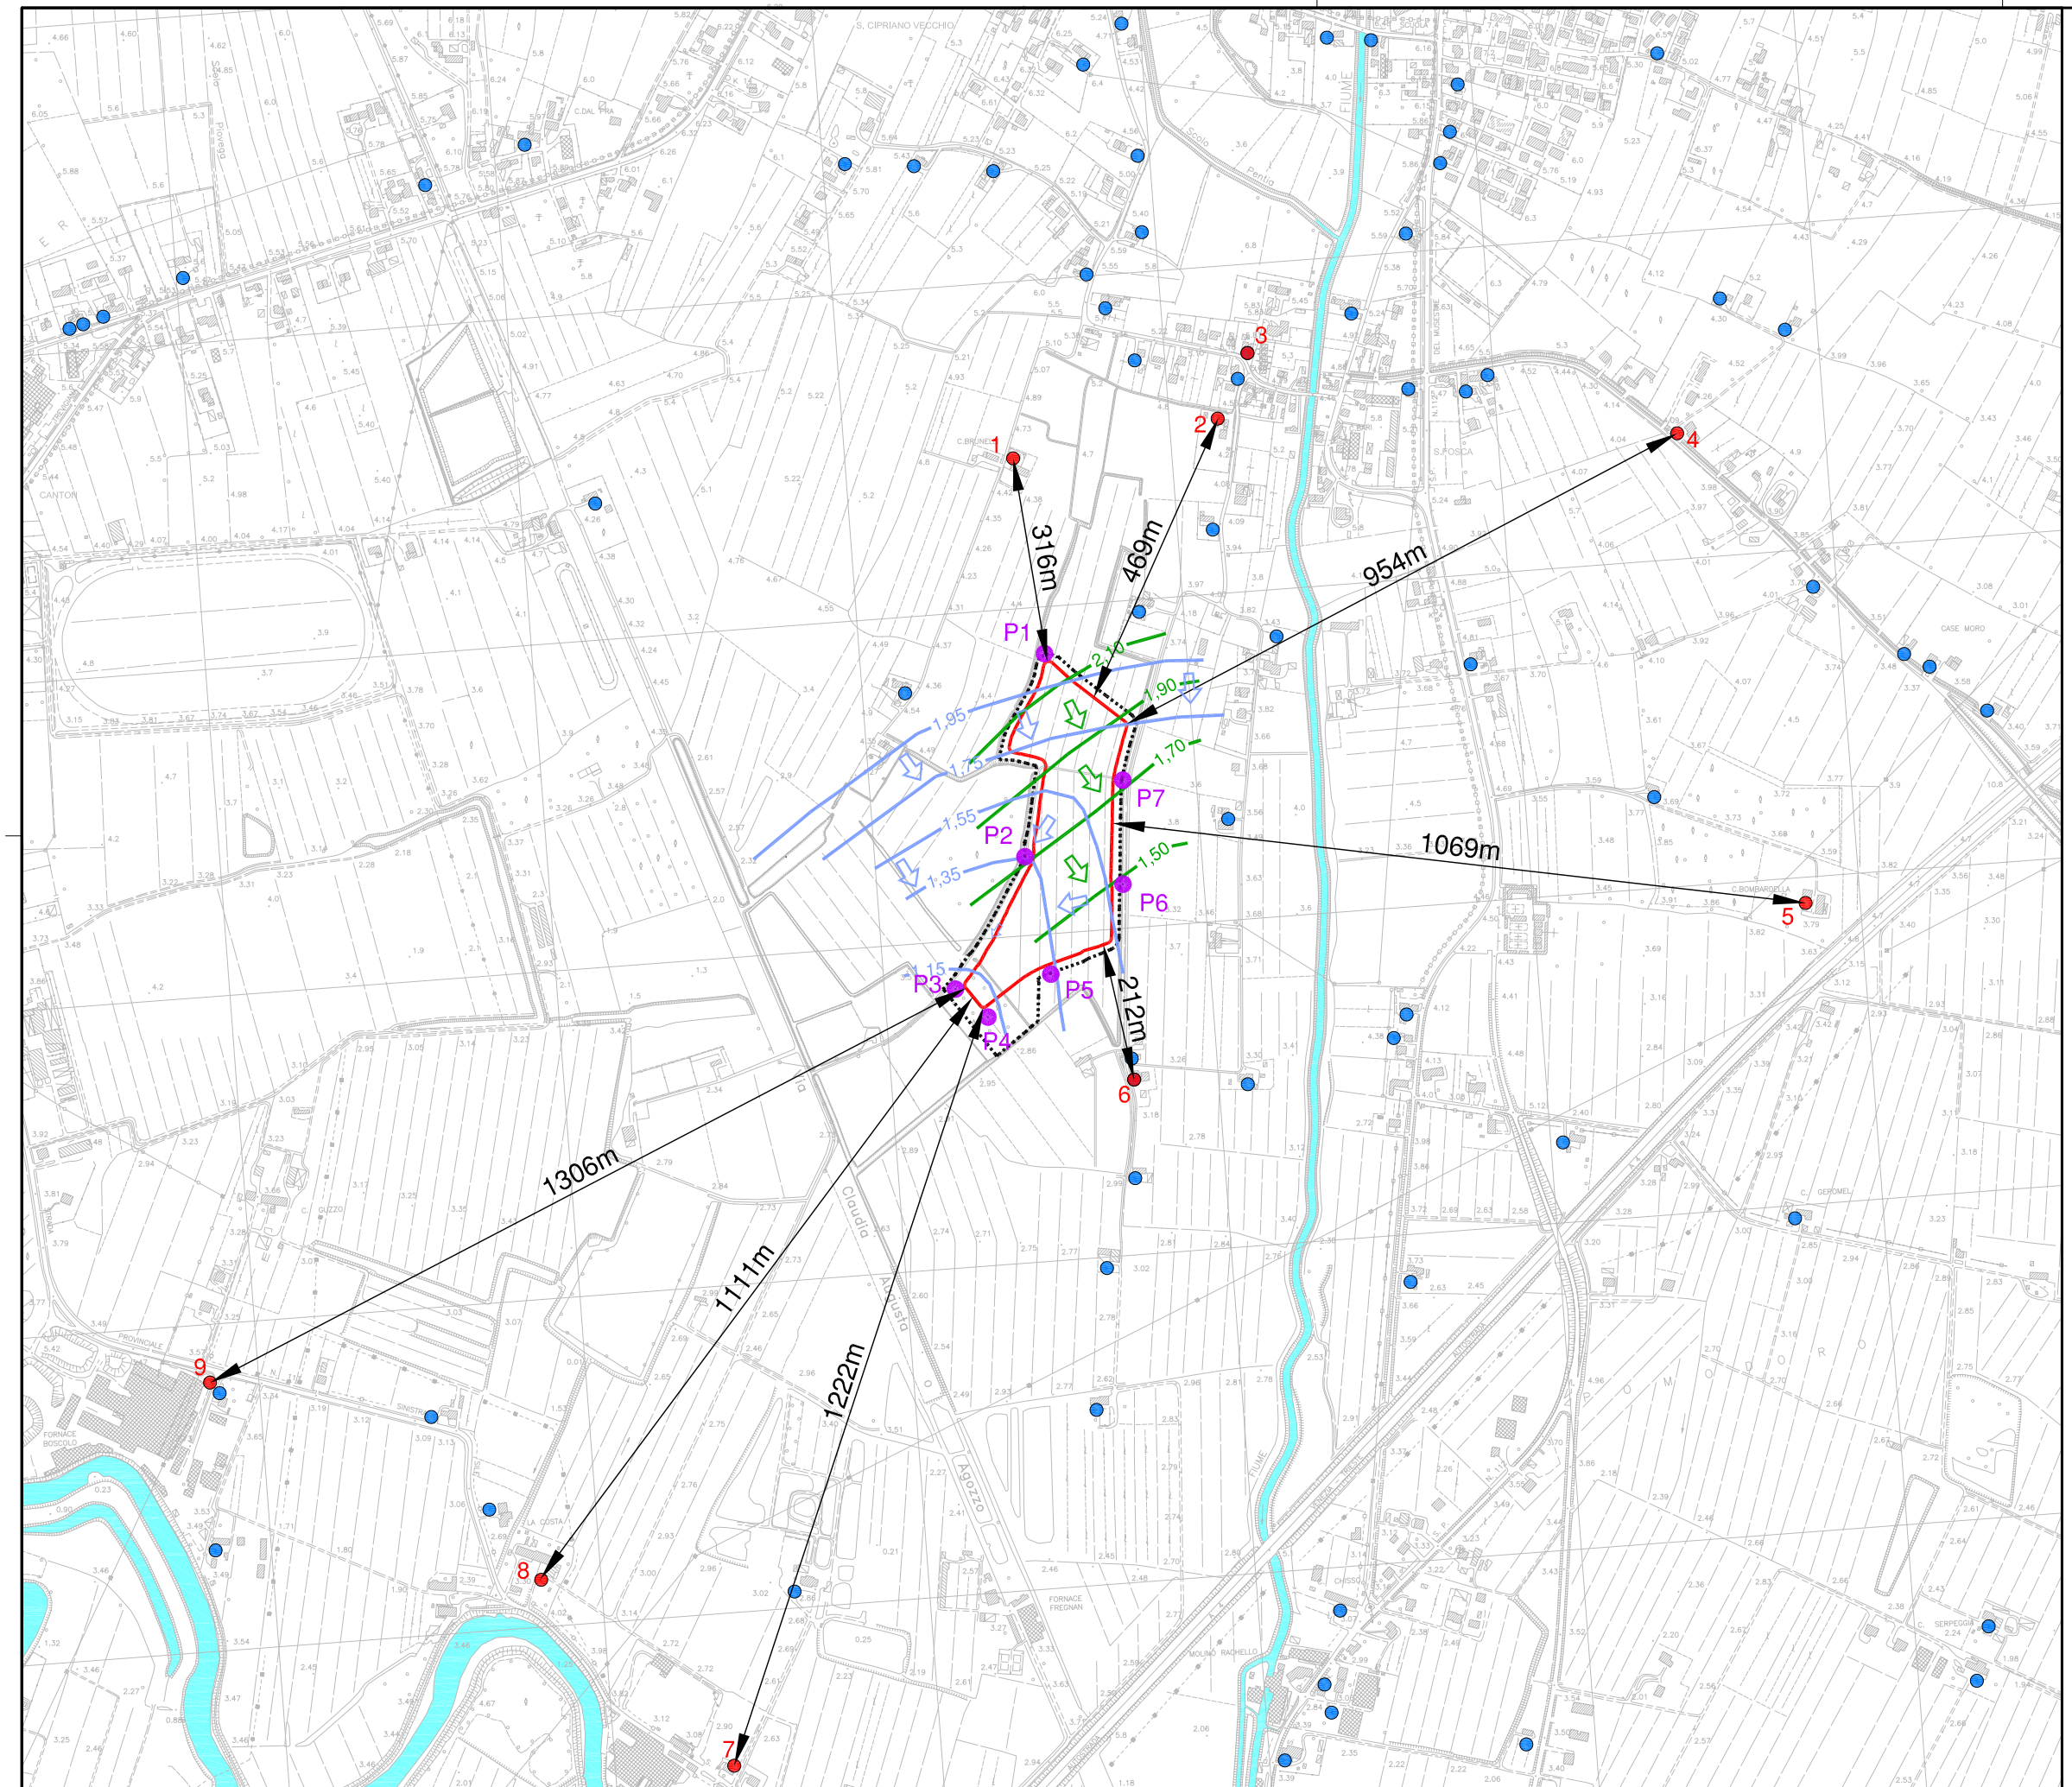

LEGENDA

- Limite impianto
- Limite bacino di discarica
- 1,35 — Isofreatica della 1^ falda
- 2,00 — Isofreatica della 2^ falda
- P4 — Piezometro di controllo falda di progetto

Pozzi privati

- Pozzi freatici
- 1 — Pozzi artesiani

Pozzo Artesiano	Profondità	Portata	Uso
1	110 m	0,01 l/sec	domestico
2	-	0,01 l/sec	domestico
3	-	0,1 l/sec	domestico
4	-	0,01 l/sec	domestico
5	90 m	0,01 l/sec	domestico
6	90 m	0,03 l/sec	domestico
7	75 m	0,04 l/sec	vario
8	-	0,65 l/sec	vario
9	38 m	-	industriale

ALLEGATO 2

Planimetria con ubicati pozzi privati e piezometri di progetto
scala 1:10.000