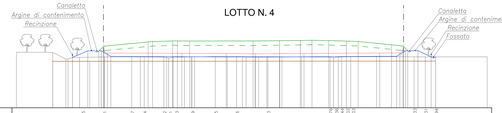

SEZIONE 1–1'
SCALA 1:500

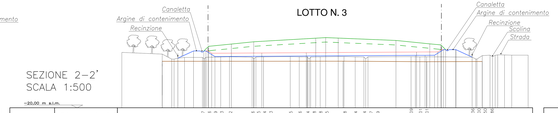

SEZIONE 2–2'
SCALA 1:500

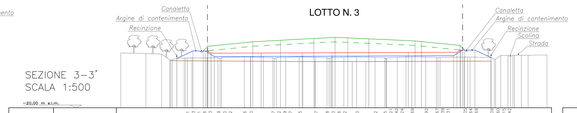

SEZIONE 3–3'
SCALA 1:500

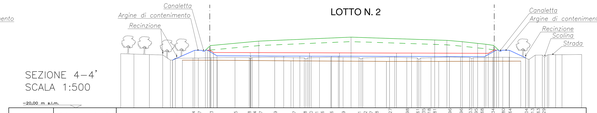

SEZIONE 4–4'
SCALA 1:500

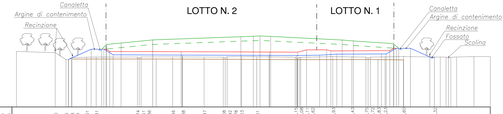

SEZIONE 5–5'
SCALA 1:500

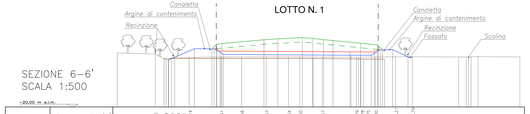

SEZIONE 6–6'
SCALA 1:500

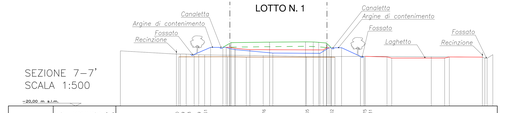

SEZIONE 7–7'
SCALA 1:500

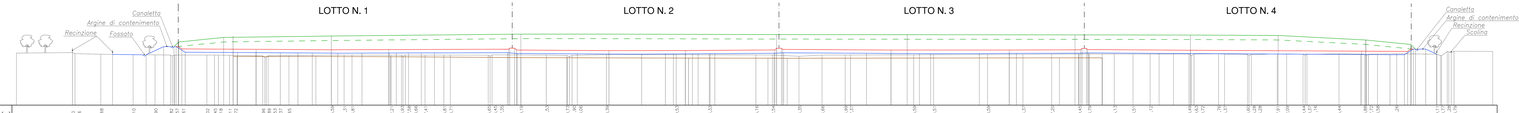

SEZIONE 8–8'
SCALA 1:500

Legenda

- Profilo stato attuale
- Profilo stato di progetto: rettifica della cava (base barriera di fondo)
- Profilo stato di progetto: predisposizione del bacino (letto barriera di fondo)
- Profilo sistemazione finale: tetto copertura definitiva
- Profilo sistemazione finale: tetto rifiuti
- Profilo tetto del primo acquifero confinato

PLANIMETRIA DI RIFERIMENTO
Scala 1:5.000

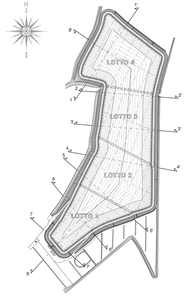

Regione del Veneto
Provincia di Treviso
Comune di Roncade

AMPLIAMENTO DISCARICA PER RIFIUTI INERTI EX CAVA "MUSESTRE"

INTEGRAZIONI ai sensi art. 26 D. Lgs. 152/06 smi

PROGETTO DEFINITIVO

TAVOLA B08 bis

SEZIONI DI RAFFRONTO

Scala 1:500 | Data: Agosto 2011 | Cod.: 10484

Committente:

Formati Tre Site S.r.l.
Via Treporti, 60
30015 Chioggia (VE)
Tel. (+39) 0415287419 Fax (+39) 0415409918
E-mail: info@formatisite.it Pec: via.formatisite.it

Studio Tecnico Conte & Pegoraro
Ingegneria civile e ambientale
Via Enzo Ferrieni del Mercante, 7 - (VE) 30020
e-mail: segreteria@studiotecnicopeg.com
tel. 0421.62.13.01 fax 0421.62.13.01

Tutti i diritti sono riservati. Questo disegno non può essere copiato, riprodotto o comunicato a terzi senza autorizzazione scritta.