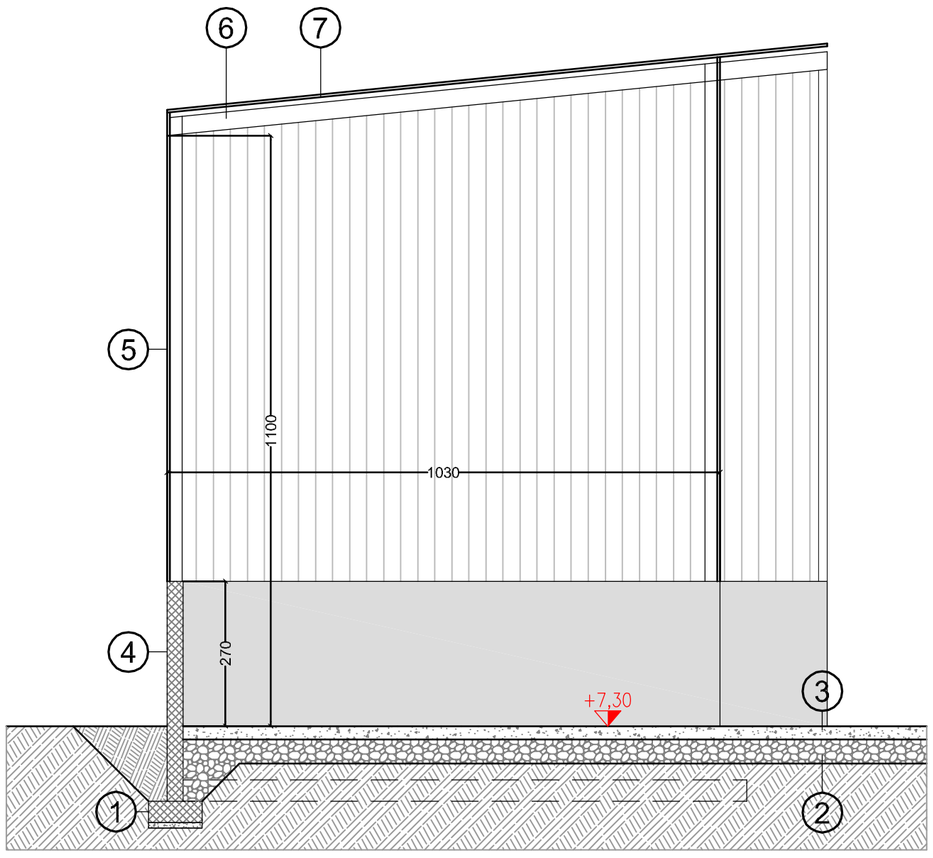

SEZIONE TIPO A-A'
scala 1:100

Legenda :

1. fondazione in c.a.
2. massicciata con inerti riciclati
3. pavimentazione in c.a.
4. murature primetrali in c.a. gettate in opera
5. pilastri in profili di acciaio zincato
6. capriata reticolare in acciaio zincato
7. manto di copertura in pannelli "sandwich"

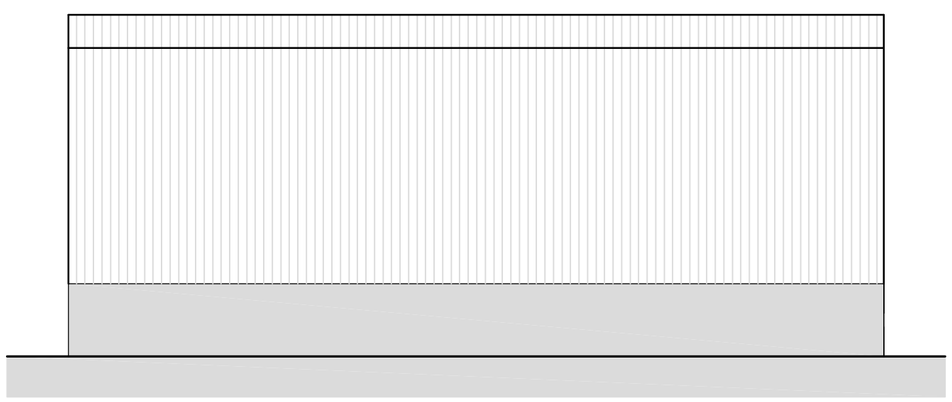

PROSPETTO EST
scala 1:200

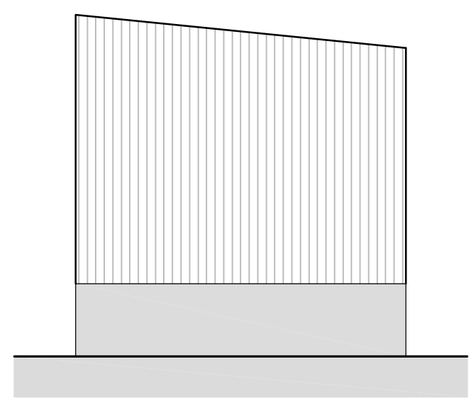

PROSPETTO OVEST
scala 1:200

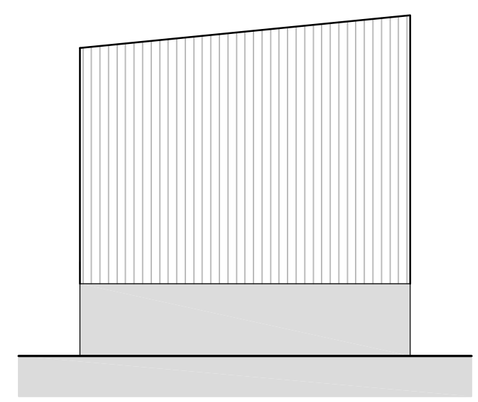

PROSPETTO NORD
scala 1:200

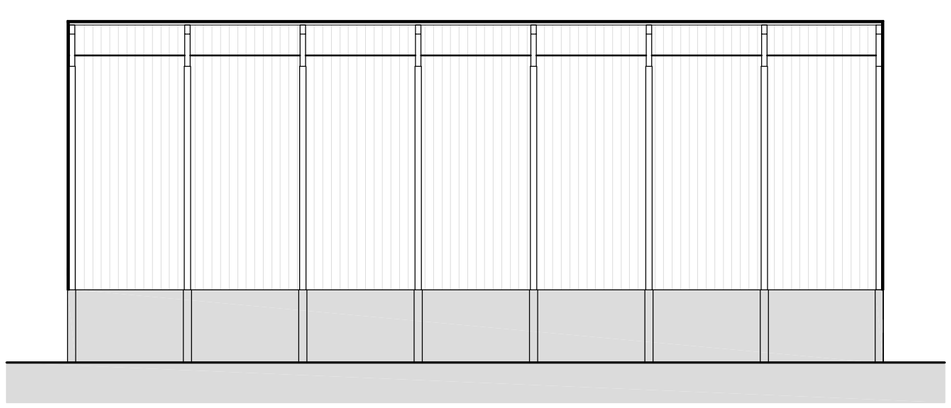

PROSPETTO OVEST
scala 1:200

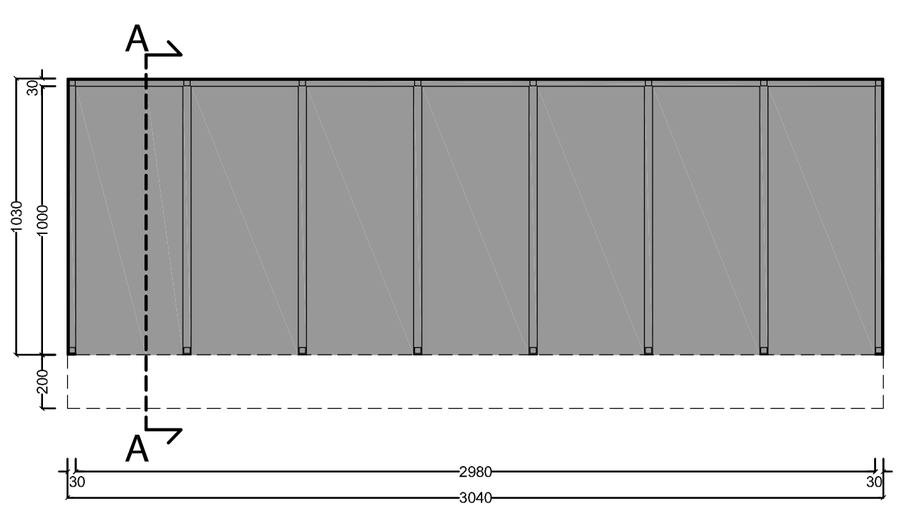

PIANTA TETTOIA
scala 1:200

il tecnico
Geom. Bonotto Daniele

01.06.2012

Comune di SALGAREDA — Provincia di TREVISO

ADRIA RECUPERI S.R.L.

RISTRUTTURAZIONE IMPIANTO TRATTAMENTO RIFIUTI
Autorizzato con D.D.P. 58/2005 del 21/01/2005

1° STEP — STATO DI PROGETTO: n. 7 BOX con tettoia

PROGETTAZIONE :
studio tecnico bonora
dei geometri mario bonora, giovanni malisani, daniele bonotto
via Provinciale Ovest 54 31040 Salgareda (TV) c.f. e p.iva 01586720268
tel. 0422/858030 fax 0422/859500 e-mail info@studiotecnicobonora.it

TAVOLA N. 3.4

Pianta 1:200
Sezione tipo 1:100
Prospetti 1:200
Legenda materiali

COMMITTENTE :

COMMESSA: 2011/031

REV.	DATA	DESCRIZIONE DELLE VARIAZIONI	DISEGNO	CONTROLLO	STAMPA
REL02	01.06.2012	Variazione per siepi, tettoia 1° step e zona lav.ne	DZ	DB	----------

D:\Documenti\LAVORI\ADRIA RECUPERI\2011-031 Ristrutturazione Impianto\2012 06 01 Progetto Agg.to\007 TAV4.3 2°STEP Tettoie.dwg

Ai sensi della L. 22.04.1941 n° 633 e successive modifiche ed integrazioni, il gruppo di progettazione si riserva la proprietà del presente disegno, che potrà essere riprodotto e comunicato a terzi previa autorizzazione scritta.