


Estratto Tav. 01b "Uso del Suolo - Acqua" del P.T.R.C.




Estratto Tav. 02 "Biodiversità" del P.T.R.C.

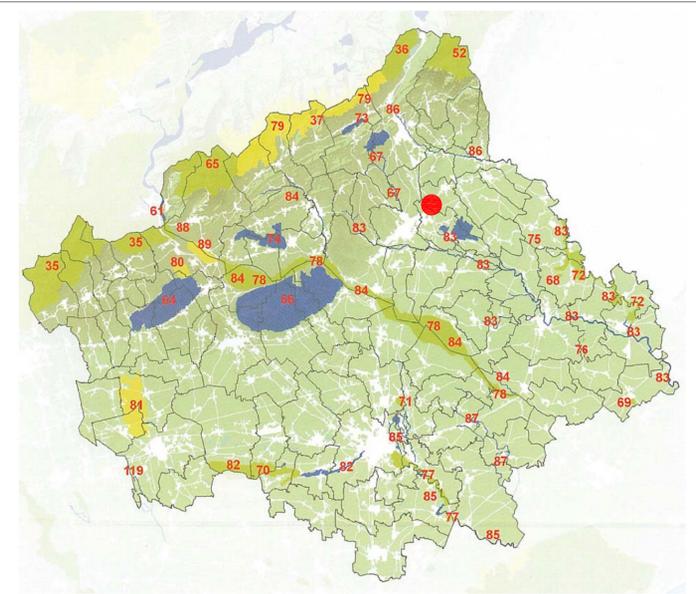

SITO DI IMPORTANZA COMUNITARIA
ZONA DI PROTEZIONE SPECIALE
AMBITO DI SOVRAPPOSIZIONE

Il sito più prossimo all'ambito di intervento ricade all'interno del comune di San Fior e risulta così identificato:

CODICE SITO (S.I.C. e Z.P.S)	IT3240029
NOME SITO	Ambito fluviale del Livenza e corso inferiore del Monticano
DISTANZA DALL'AMBITO	2.800 metri

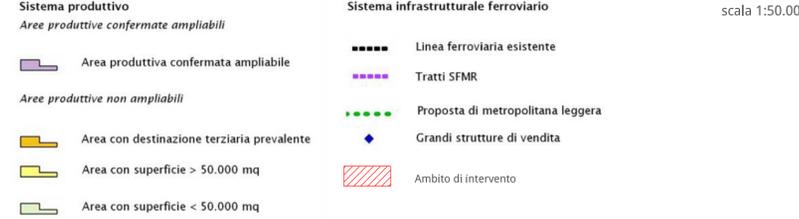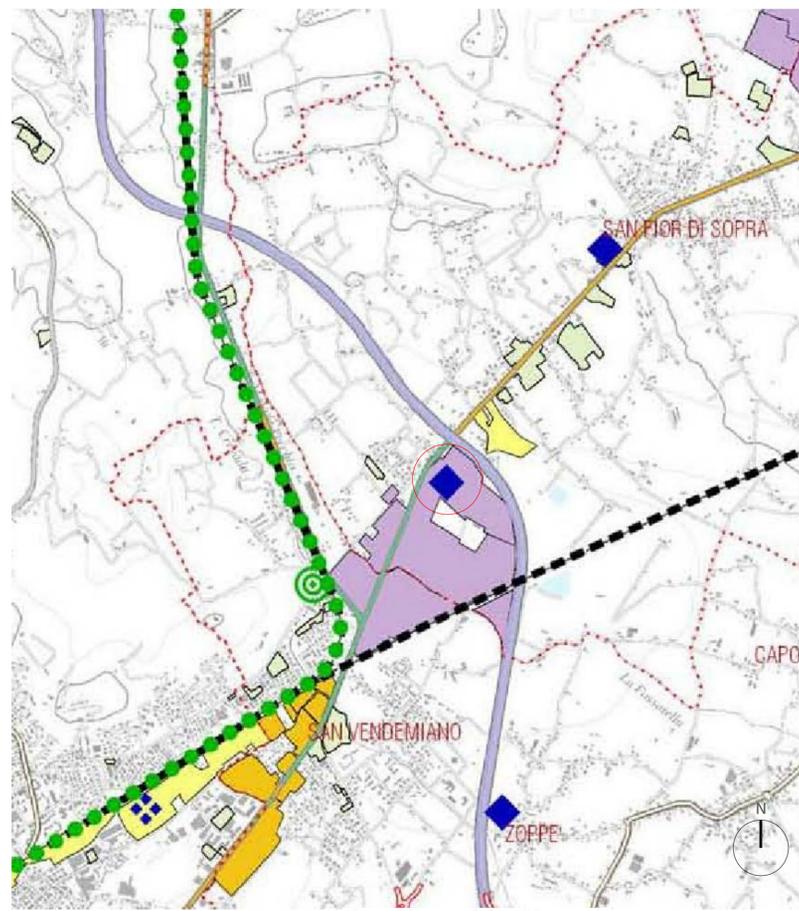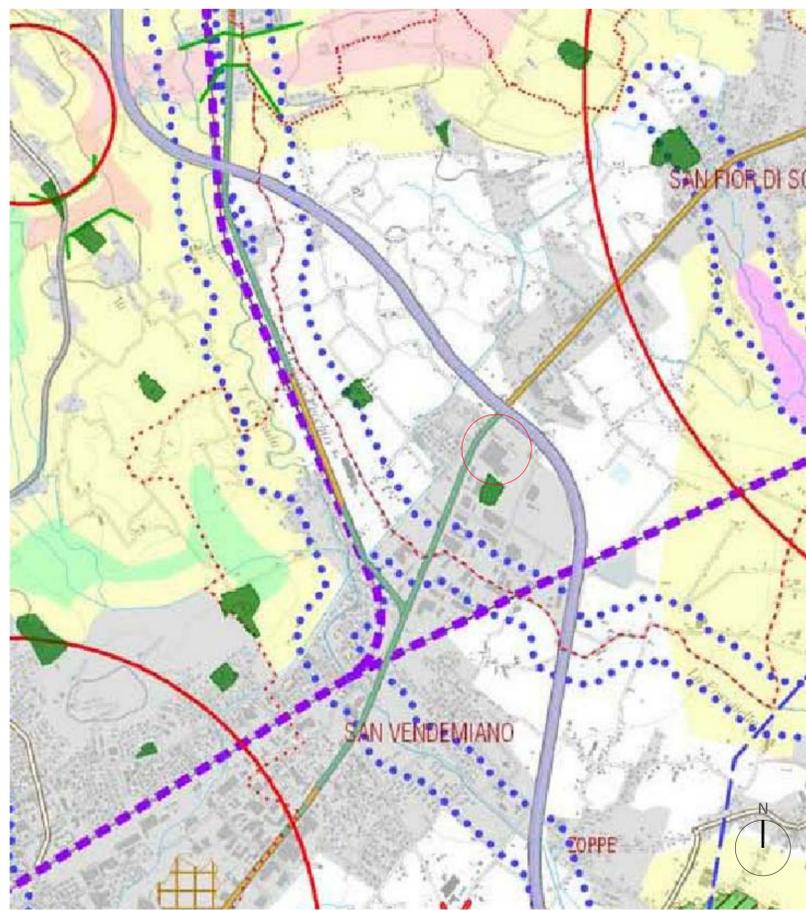

Estratto Tav. 3.1A "Carta delle reti ecologiche" del P.T.C.P.

Estratto Tav. 4.1A "Sistema insediativo-infrastrutturale" del P.T.C.P.

Comune di San Fior - TV

Numeria SGR
viale Montegrappa, 45
31100 Treviso

PIANO URBANISTICO ATTUATIVO
"RIQUALIFICAZIONE AREA EX SAROM"

VALUTAZIONE DI IMPATTO AMBIENTALE

STUDIO DI IMPATTO AMBIENTALE	arch. MARCO PAGANI - d-recta srl
PROGETTO ARCHITETTONICO	arch. SERGIO ORNELLA - d-recta srl
PROGETTO OPERE DI URBANIZZAZIONE	arch. SANDRO BURIGANA - d-recta srl
GRUPPO INTERDISCIPLINARE COMPETENZE SPECIALISTICHE	
VALUTAZIONE DI INCIDENZA AMBIENTALE (V.Inc.A)	pian. terr. MARCO CARRETTA - d-recta srl
ANALISI AMBIENTALI	pian. terr. SILVIA BALLESTINI - d-recta srl
VALUTAZIONE DI IMPATTO ACUSTICO	dott. chim. STEFANO DONADELLO - d-recta srl
STUDIO DI IMPATTO SULLA VIABILITA'	ing. MARCELLO FAVALESSA - Mob-Up srl
STUDIO DI COMPATIBILITA' IDRAULICA	ing. GIUSTINO MORO - ITS Engineering

ELABORATO:
Pianificazione sovracomunale

NUMERO TAVOLA:

3

SCALA: 1:50.000

CODICE COMESSA:
DR20130028

CODICE ELABORATO:
DR20130028UDD00VPC00

DATA:
luglio 2013

d-recta
urban management
via Ferrovia, 28 - 31020 San Fior - TV -
t. 0438.1710037 - f. 0438.1710109
info@d-recta.it - www.d-recta.it
Società con Sistema Qualità Certificato
secondo UNI EN ISO 9001:2008