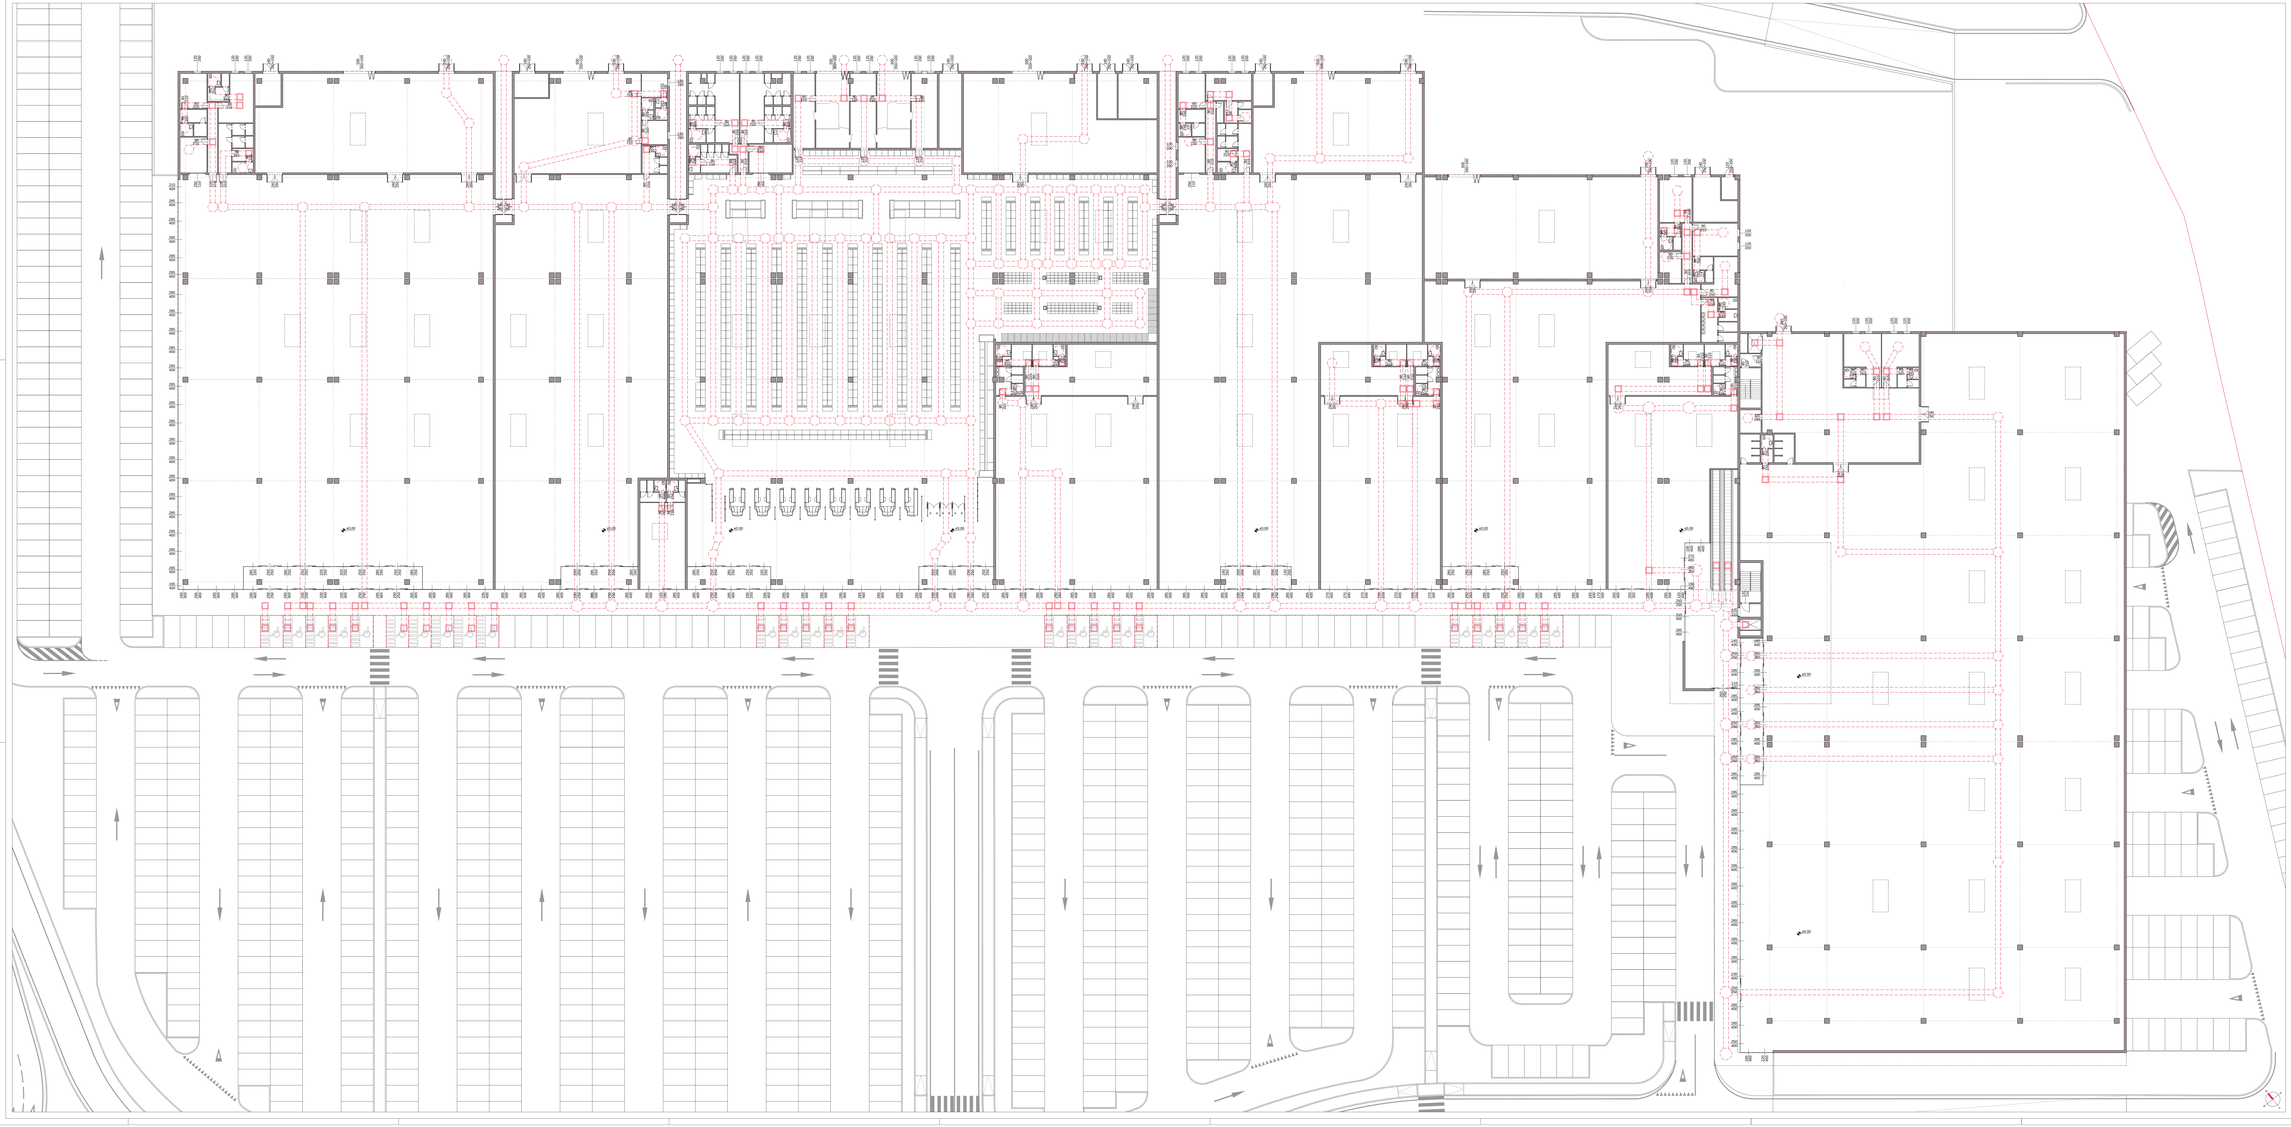

Comune di San Fior - TV

Numeria SGR
viale Montegrappa, 45
31100 Treviso

PIANO URBANISTICO ATTUATIVO
"RIQUALIFICAZIONE AREA EX SAROM"

VALUTAZIONE DI IMPATTO AMBIENTALE

STUDIO DI IMPATTO AMBIENTALE — arch. MARCO PAGANI - d-recta srl

PROGETTO ARCHITETTONICO — arch. SERGIO ORNELLA - d-recta srl

PROGETTO OPERE DI URBANIZZAZIONE — arch. SANDRO BURIGANA - d-recta srl

GRUPPO INTERDISCIPLINARE COMPETENZE SPECIALISTICHE

VALUTAZIONE DE INCIDENZA AMBIENTALE (V.Inc.A.) — pian. terr. MARCO CARRETTA - d-recta srl

ANALISI AMBIENTALE — pian. terr. SILVIA BALLESTINI - d-recta srl

VALUTAZIONE DE IMPATTO ACUSTICO — dott. chim. STEFANO DONADELLO - d-recta srl

STUDIO DI IMPATTO SULLA VIABILITA' — ing. MARCELLO FAVALESSA - Mob-Up srl

STUDIO DI COMPATIBILITA' IDRAULICA — ing. GIUSTINO MORO - ITS Engineering

ELABORATO PROGETTO ARCHITETTONICO D.M. 236/89 - DPR da 77 a 82 - Grafico dimostrativo - Dettagli Scala 1:100 - 1:50 Tavola piano terra	NUMERO TAVOLA 19.f SCALA / DATA 1:100
CODICE ELABORATO DR20130028 DR20130028ADO00PH0P0	DATA luglio 2013

d-recta
architetti associati
via Vicenza, 20 - 31100 Treviso - TV
tel. 0422 - 304 - 200 fax 0422 - 304 - 201
info@d-recta.it - www.d-recta.it
Società con Sistema Qualità Certificato secondo UNI EN ISO 9001:2008