

Comune di San Fior - TV

Numeria SGR
viale Montegrappa, 45
31100 Treviso

PIANO URBANISTICO ATTUATIVO
"RIQUALIFICAZIONE AREA EX SAROM"
VALUTAZIONE DI IMPATTO AMBIENTALE
Elaborati adeguati in base alla richiesta di integrazioni della
Provincia di Treviso con comunicazione del 28.10.2013, prot. n. 2013/0115687

STUDIO DI IMPATTO AMBIENTALE arch. MARCO PAGANI - d-recta srl

PROGETTO ARCHITETTONICO arch. SERGIO ORNELLA - d-recta srl

PROGETTO OPERE DI URBANIZZAZIONE arch. SANDRO BURIGANA - d-recta srl

GRUPPO INTERDISCIPLINARE COMPETENZE SPECIALISTICHE

VALUTAZIONE DI INCIDENZA AMBIENTALE (V.Inc.A.) pian. terr. MARCO CARRETTA - d-recta srl

ANALISI AMBIENTALI pian. terr. SILVIA BALLESTINI - d-recta srl

VALUTAZIONE DI IMPATTO ACUSTICO dott. chim. STEFANO DONADELLO - d-recta srl

STUDIO DI IMPATTO SULLA VIABILITA' ing. MARCELLO FAVALESSA - Mob-Up srl

STUDIO DI COMPATIBILITA' IDRAULICA ing. GIUSTINO MORO - ITS Engineering

INTEGRAZIONE: PUNTO:

IMPATTO SULLA VIABILITA'
OPERA A BENEFICIO PUBBLICO - RISTRUTTURAZIONE PISTA CICLABILE
Dettaglio nuovo attraversamento ciclopedonale

2.c 3

via Ferrovia, 28 - 31020 San Fior - TV -
t. 0438.1710037 - f. 0438.1710109
info@directa.it - www.d-recta.it


SCALA: 1:200 DATA:

CODICE COMMESSA: DR20130028

gennaio 2014

Società con Sistema Qualità Certificato secondo UNI EN ISO 9001:2008

- LEGENDA
- Superficie pista ciclabile esistente
 - Segnaletica orizzontale di progetto
 - Aiuola di separazione esistente
 - Aiuola di separazione da demolire
 - Aiuola di separazione di progetto
 - Paletto dissuasore esistente
 - Paletto dissuasore di progetto
 - Cordolo di separazione di progetto (h=3-4 cm)
 - Guard rail

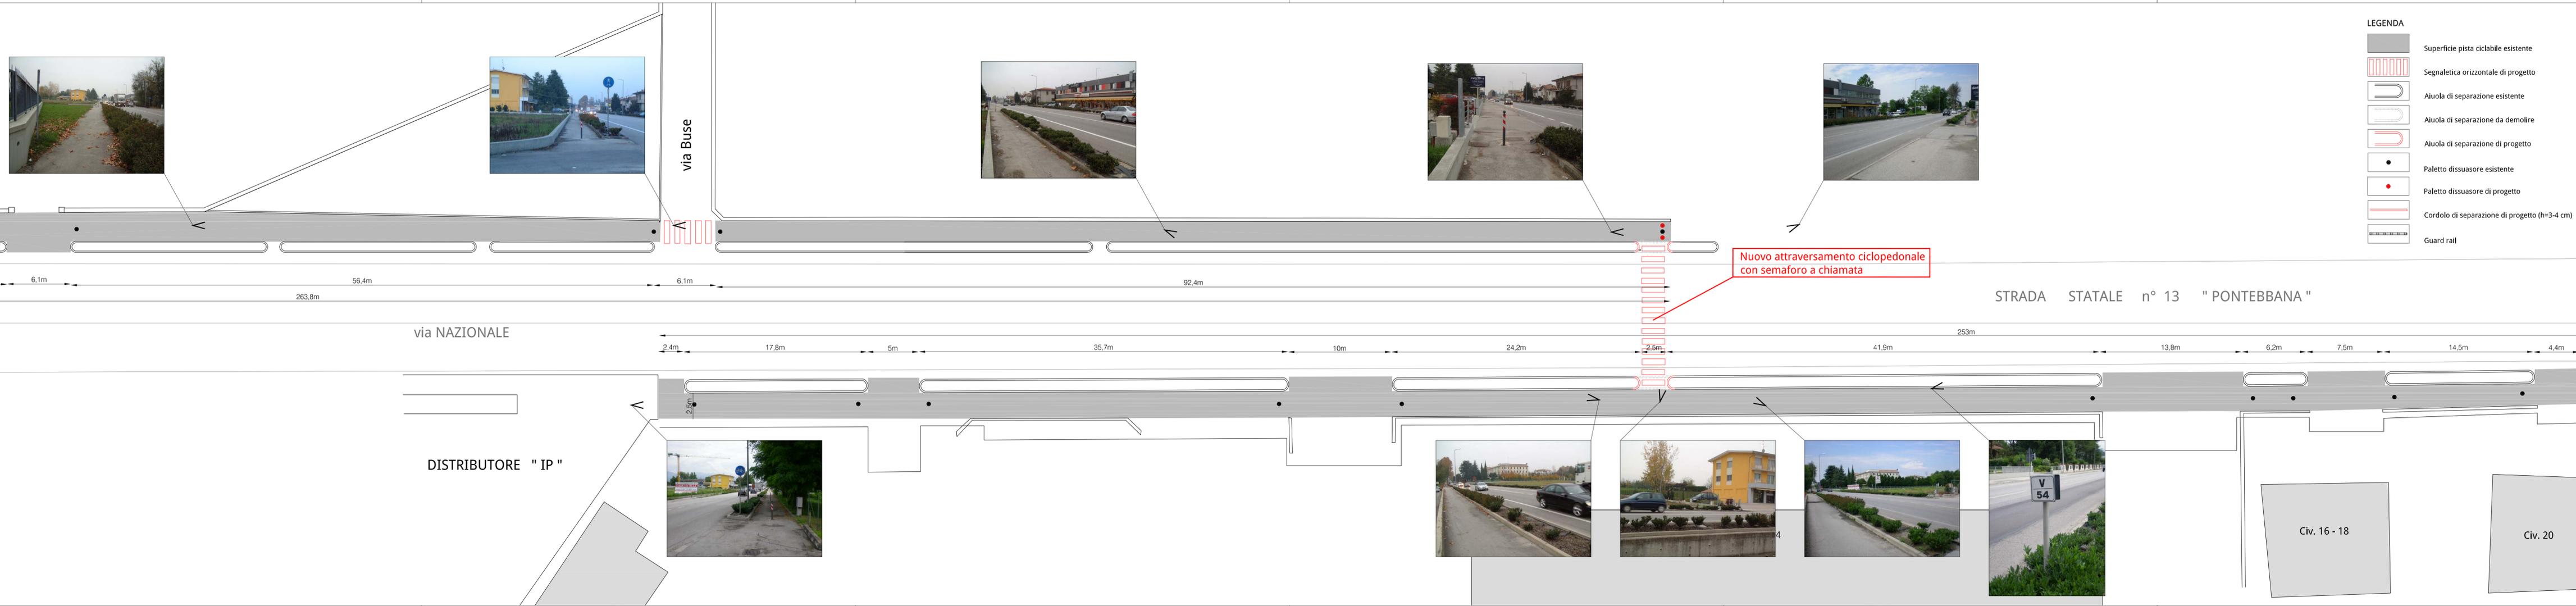

via NAZIONALE

STRADA STATALE n° 13 "PONTEBBANA"

via Buse

DISTRIBUTORE "IP"

