


scala 1:20

PARTICOLARE AMMORSAMENTO TRA VECCHIA E NUOVA SOVRASTRUTTURA

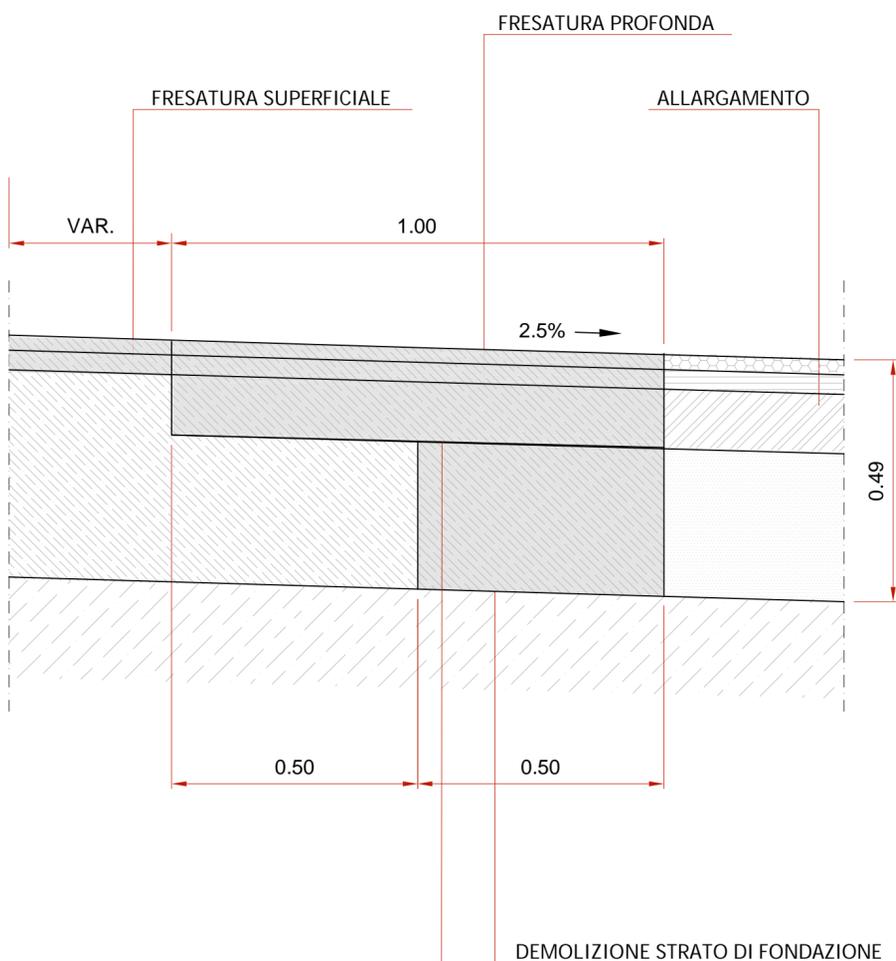

STRUTTURA DI RINFORZO COSTITUITA DA GRIGLIA COMPOSITA BITUMATA IN FIBRE DI POLIESTERE AD ELEVATO MODULO ACCOPPIATA AD UN GEOTESSILE ULTRA LEGGERO IN POLIPROPILENE

scala 1:10

Comune di San Fior - TV

Numeria SGR
viale Montegrappa, 45
31100 Treviso

PIANO URBANISTICO ATTUATIVO
"RIQUALIFICAZIONE AREA EX SAROM"
VALUTAZIONE DI IMPATTO AMBIENTALE

STUDIO DI IMPATTO AMBIENTALE arch. MARCO PAGANI - d-recta srl

PROGETTO ARCHITETTONICO arch. SERGIO ORNELLA - d-recta srl

PROGETTO OPERE DI URBANIZZAZIONE arch. SANDRO BURIGANA - d-recta srl

GRUPPO INTERDISCIPLINARE COMPETENZE SPECIALISTICHE

VALUTAZIONE DI INCIDENZA AMBIENTALE (V.Inc.A.) pian. terr. MARCO CARRETTA - d-recta srl

ANALISI AMBIENTALI pian. terr. SILVIA BALLESTINI - d-recta srl

VALUTAZIONE DI IMPATTO ACUSTICO dott. chim. STEFANO DONADELLO - d-recta srl

STUDIO DI IMPATTO SULLA VIABILITA' ing. MARCELLO FAVALESSA - Mob-Up srl

STUDIO DI COMPATIBILITA' IDRAULICA ing. GIUSTINO MORO - ITS Engineering

ELABORATO:
PROGETTO ROTATORIA SU S.S.13
**Particolari costruttivi
e pacchetti pavimentazioni**

CODICE COMMESSA:

DR20130028

CODICE ELABORATO:

DR20130028UDD000D010

NUMERO TAVOLA:

21.f

SCALA varie

DATA:

luglio 2013

d-recta
urban management

via Ferrovia, 28 - 31020 San Fior - TV -
t. 0438.1710037 - f. 0438.1710109
info@d-recta.it - www.d-recta.it
Società con Sistema Qualità Certificato
secondo UNI EN ISO 9001:2008