COMUNE DI CROCETTA DEL M.LLO — PROVINCIA DI TREVISO

RISTRUTTURAZIONE E AMPLIAMENTO STALLA PER SUINI , COSTRUZIONE STRUTTURA AGRICOLO-PRODUTTIVA AD USO STALLA PER SUINI, ai sensi dell'art 44 della L.R. 11/2004

Crocetta del M.llo loc. Ciano via I. Iollini 16 fg 19 mapp. 489 - 491

ELABORATO 12 : PROGETTO

SISTEMAZIONI ESTERNE - GESTIONE ACQUE DI DILAVAMENTO

La ditta		Il Tecnico
Torresan Roberto & C SOCIETA' AGRICOLA SS		Geom: Mauro Dall'Armi .....

Crocetta del Montello, 14 GENNAIO 2014

geometra mauro dall'armi crocetta del montello via dei martiri 105/D tel 0423/868058 fax 04231990157
e-mail : dallarmi.mauro@tiscali.it P.E.C mauro.dallarmi@geopec.it

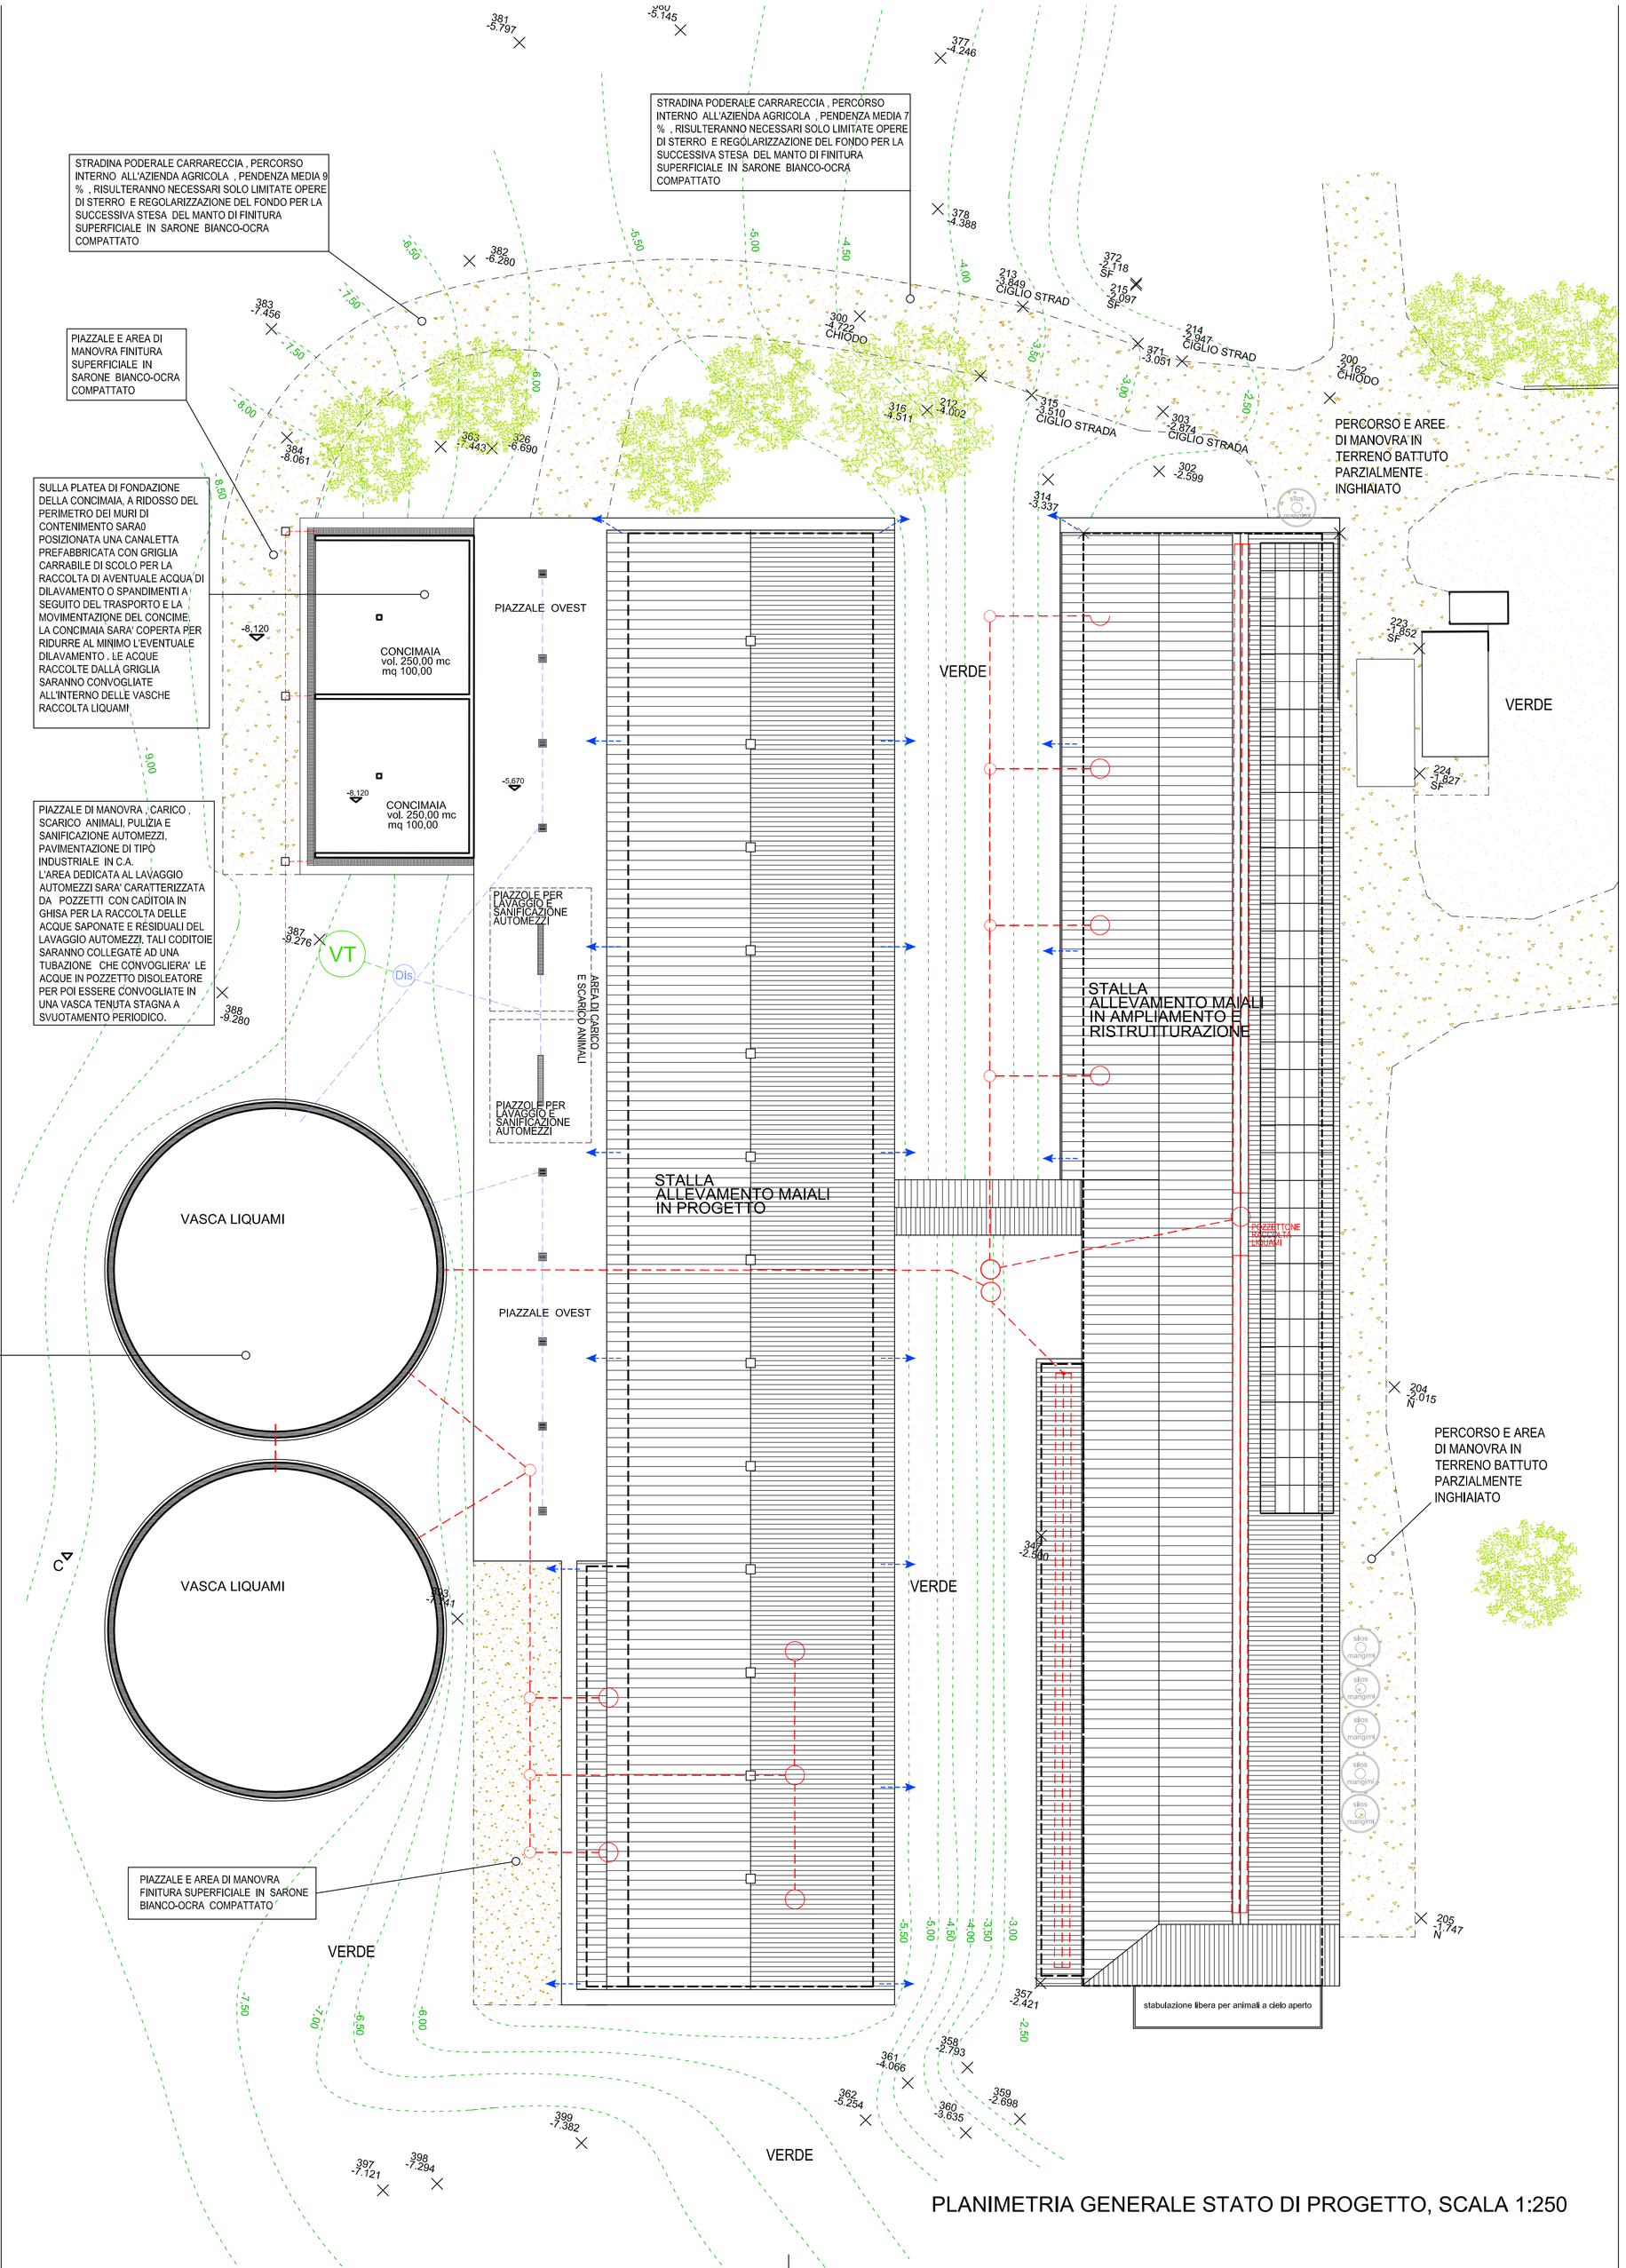

LE VASCHE DI RACCOLTA E STOCCAGGIO DEI LIQUAMI SARANNO IN C.A.V. , A SEZIONE CIRCOLARE A PERFETTA TENUTA STAGNA CON POSSIBILITA' DI COPERTURA PLASTICA DI TIPO GALLEGGIANTE. IL BORDO SUPERIORE DELLE VASCHE EMERGERA' DAL PIANO DI CAMPAGNA DI ALMENO ML. 1,00 . I LIQUAMI SARANNNO CONVOGLIATI ALL'INTERNO DELLE VASCHE MEDIANTE TUBAZIONI INTERRATE COLLEGATE DIRETTAMENTE AI CANALI DI RACCOLTA AL DI SOTTO DEI BOX STALLA, QUINDI NON SI PREVEDONO SPANDIMENTI NEL PROCESSO DI RACCOLTA. LA RIMOZIONE DEI LIQUAMI SARA' REALIZZATA MEDIANTE AUTOBOTTE DA DITTA SPECIALIZZATA: LA RACCOLTA AVVERRA' DAL PIAZZALE OVEST DOVE SI PREVEDONO POZZETTI CON CADITOIA IN GHISA ATTI ALLA RACCOLTA DELLE ACQUE CHE SI UTILIZZERANNO PER LA RIMOZIONE DI EVENTUALI SPANDIMENTI NONCHE' DELL'ACQUA PIOVANA DILAVANTE. LE CONDOTTE, COMPLETAMENTE INTERRATE SARANNO COLLEGATE ALLE VASCHE LIQUAMI

LEGENDA

- CADITOIE
- Dis — POZZETTO DISOLEATORE
- VT — VASCA A TENUTA STAGNA , DIAM 3,00 ml H. 5,00 ml VOLUME UTILE CIRCA 34 mc
- CONDOTTA ACQUE SAPONATE , DI DILAVAMENTO DEL PIAZZALE
- CONDOTTA COLATICCIO DI CONCIMAIA, REFLUI DILAVANTI DALLA CONCIMAIA
- CONDOTTA ACQUE CHIARIFICATE
- POZZETTO RACCORDO - ISPEZIONE
- pluviale, dispersione meteoriche mediante percolazione su terreno
- scarico liquami

PLANIMETRIA GENERALE STATO DI PROGETTO, SCALA 1:250