


COMUNE DI CROCCETTA DEL MILLO PROVINCIA DI TREVISO  
 RISTRUTTURAZIONE E AMPLIAMENTO STALLA PER SUINI.  
 COSTRUZIONE STRUTTURA AGRICOLO-PRODUTTIVA AD USO STALLA  
 PER SUINI, ai sensi dell'art.44 della L.R. 11/2004  
 Crocetta del Millo loc. Ciano via I. Iolliani 16 fg 19 mapp. 489 - 491



ELABORATO 4 : PROGETTO DI AMPLIAMENTO FABBRICATO ESISTENTE  
 PIANTE - PROSPETTI - SEZIONI -

La ditta  
**Tomaso Roberto & C**  
**SOCIETA' AGRICOLA SS**  
 Il Tecnico  
 Geom. Mauro Dell'Ami


Crocetta del Montello, 18 GIUGNO 2013

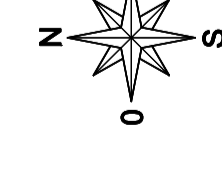


geometra mauro dall'ami crocetta del montello via dei maffei 105D tel 0423/968058 fax 0423/1990157  
 e-mail : dall'ami.mauro@iscall.it P.E.C. mauro.dall'ami@geopac.it

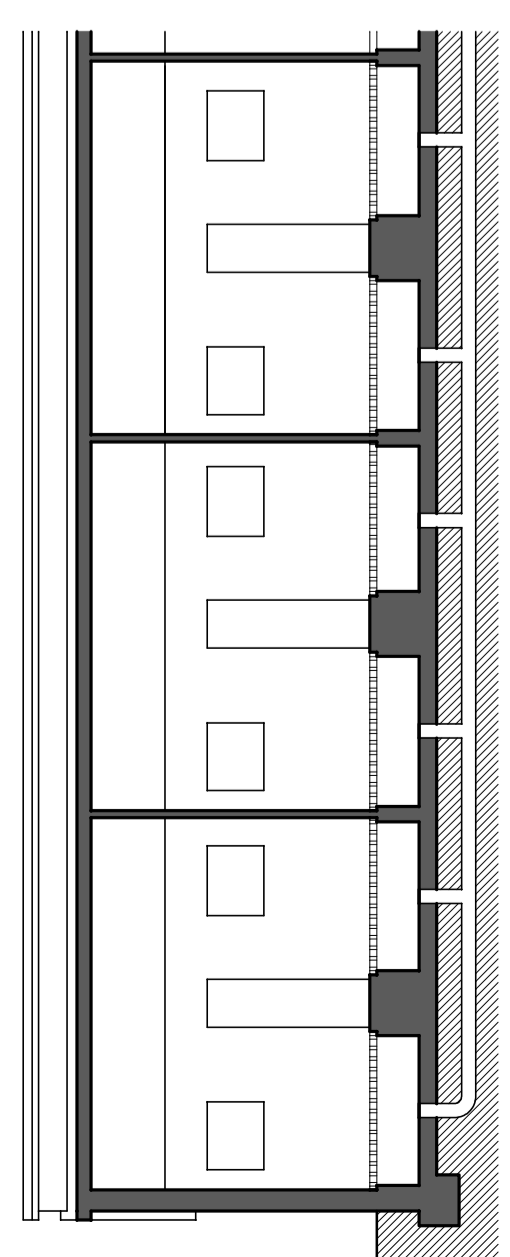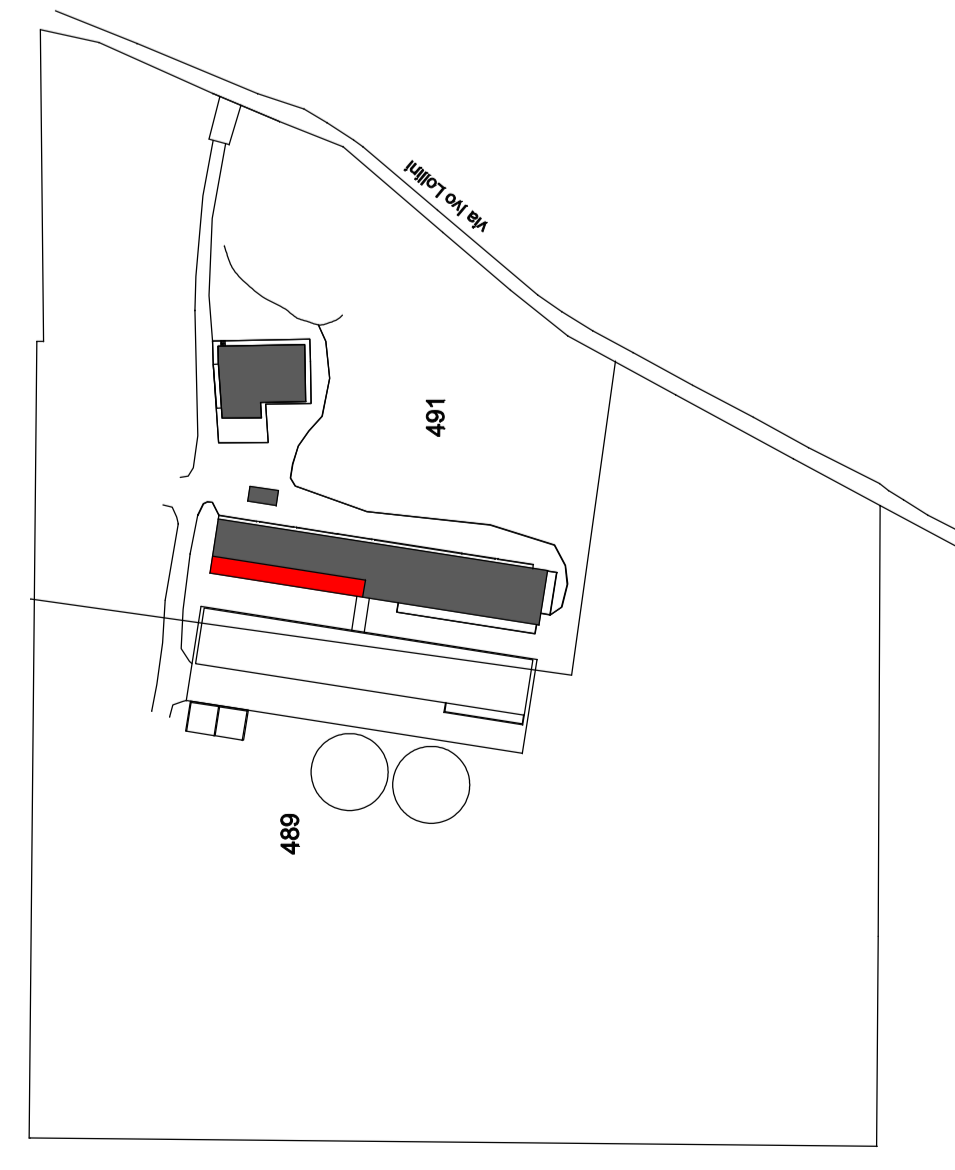


ATTUALE - PROGETTO , INVARIATO  
 SEZIONE BB - ALLEVAMENTO ESISTENTE IN AMPLIAMENTO  
 SCALA 1:100

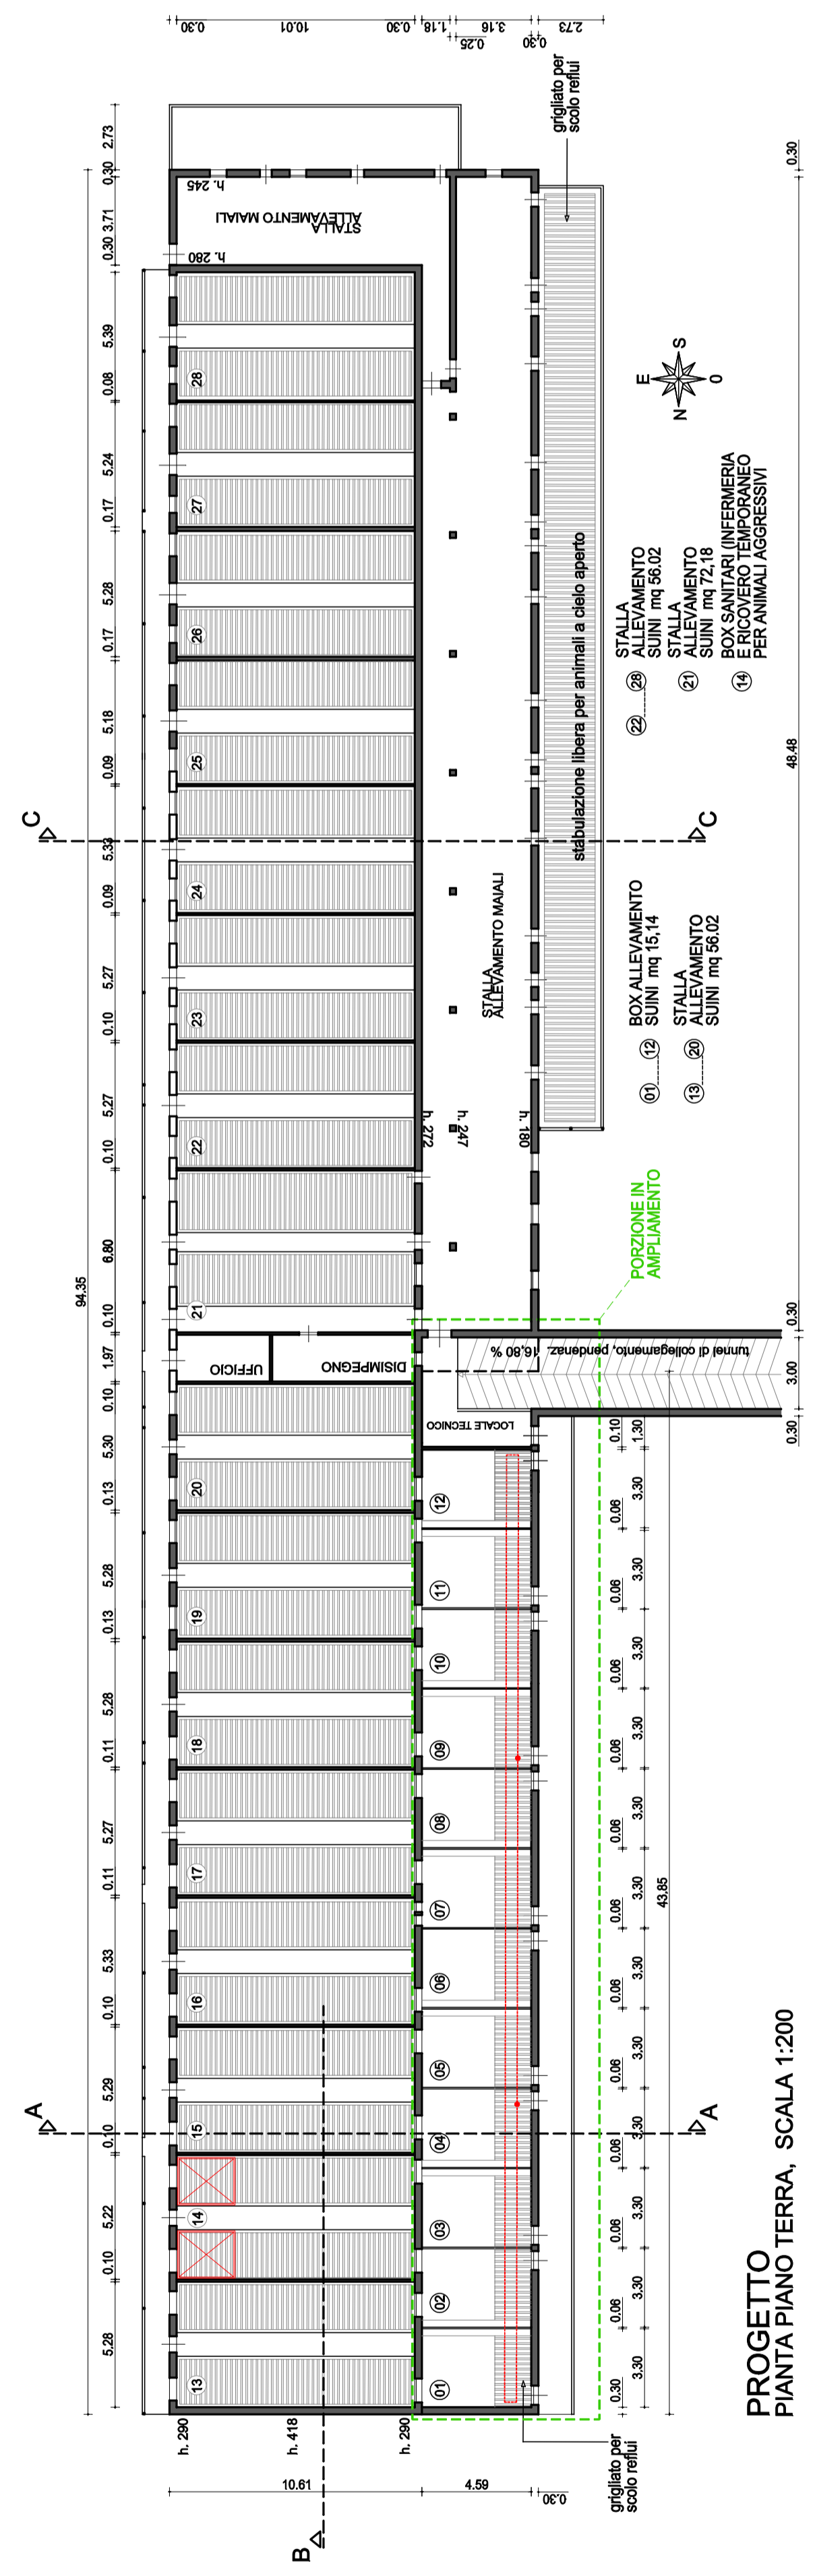


PROGETTO PIANO TERRA, SCALA 1:200

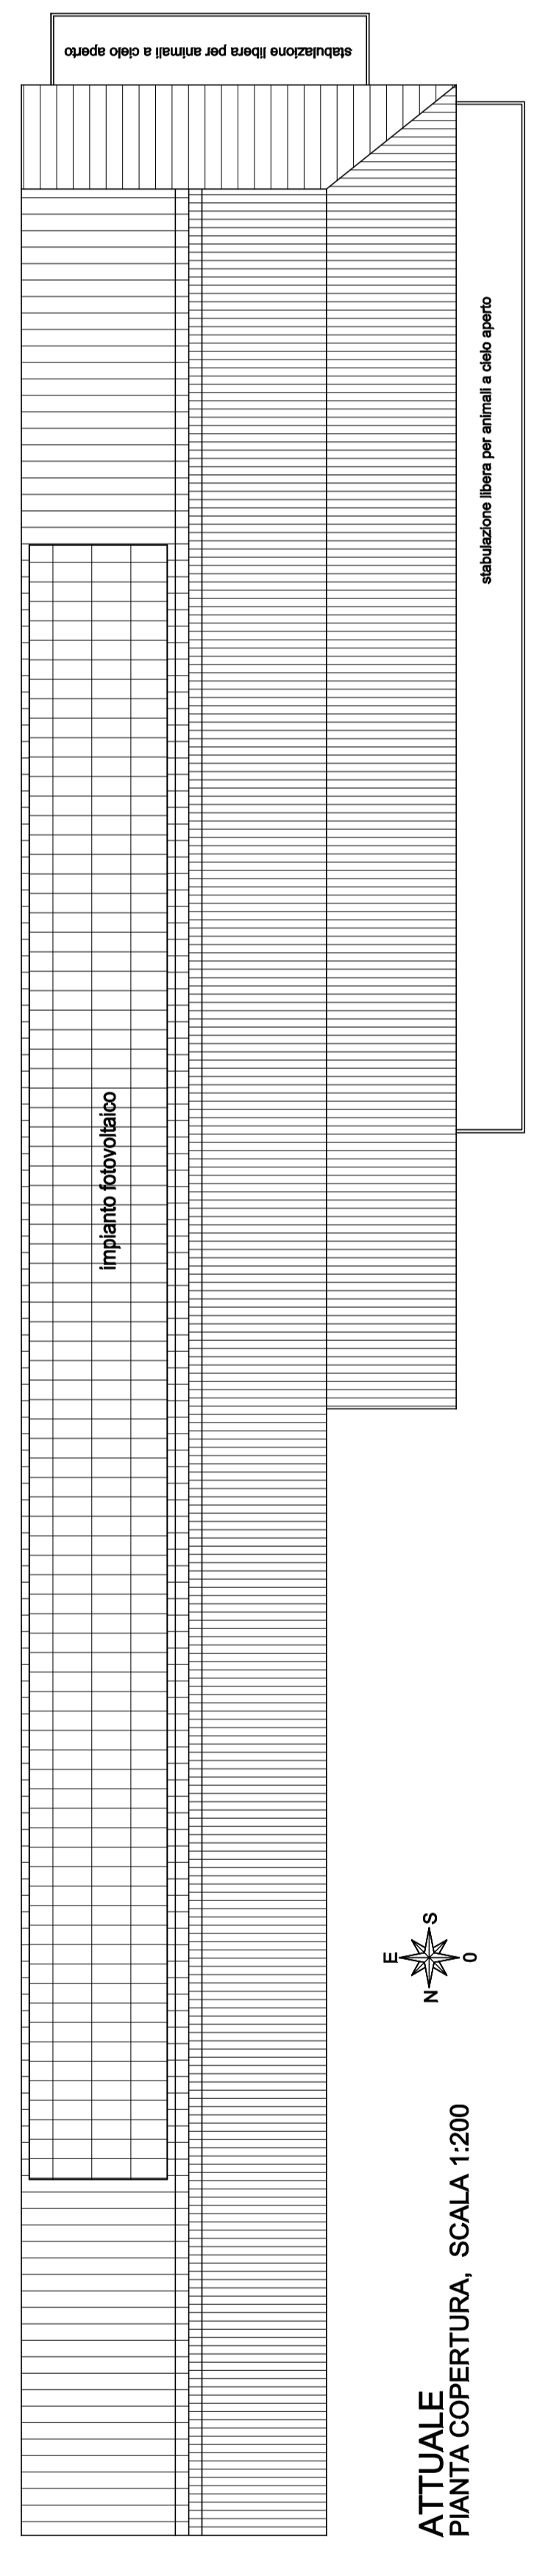


ATTUALE PIANA COPERTURA, SCALA 1:200

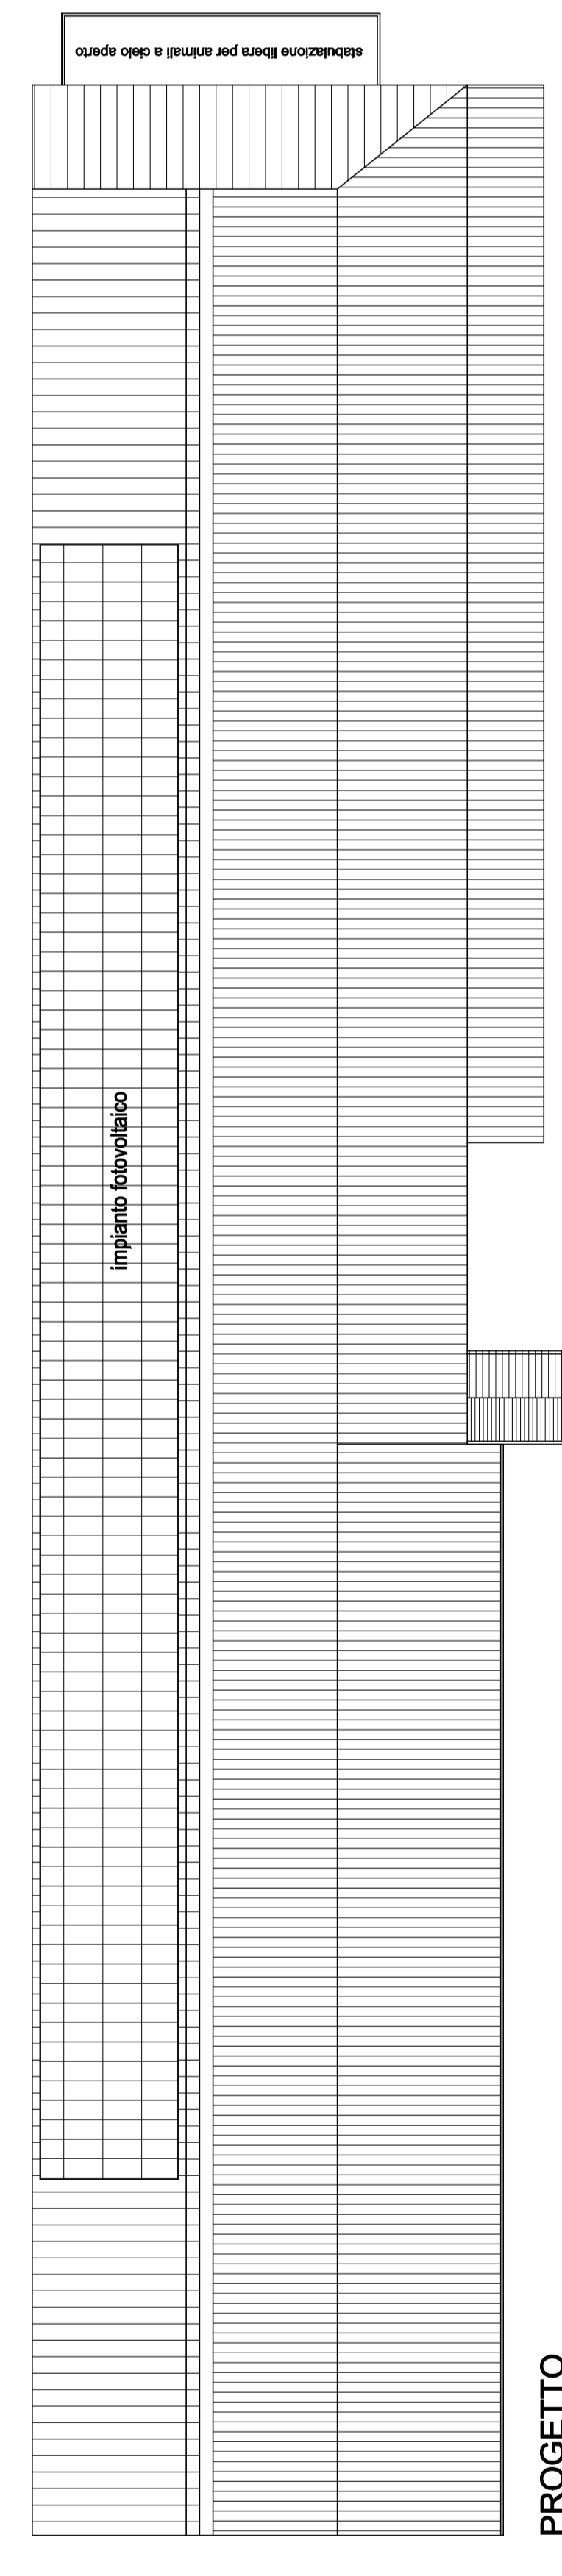

PROGETTO PIANA COPERTURA, SCALA 1:200

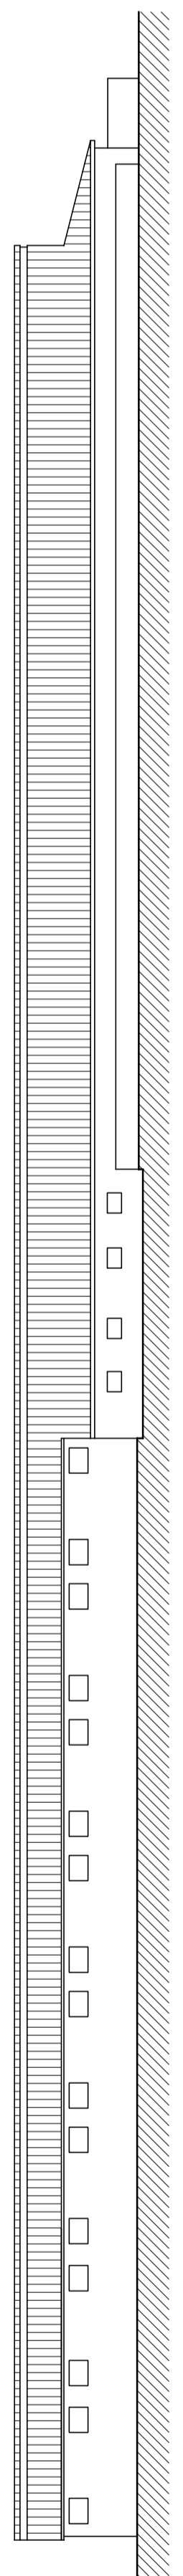

ATTUALE PROSPETTO OVEST SCALA 1:200

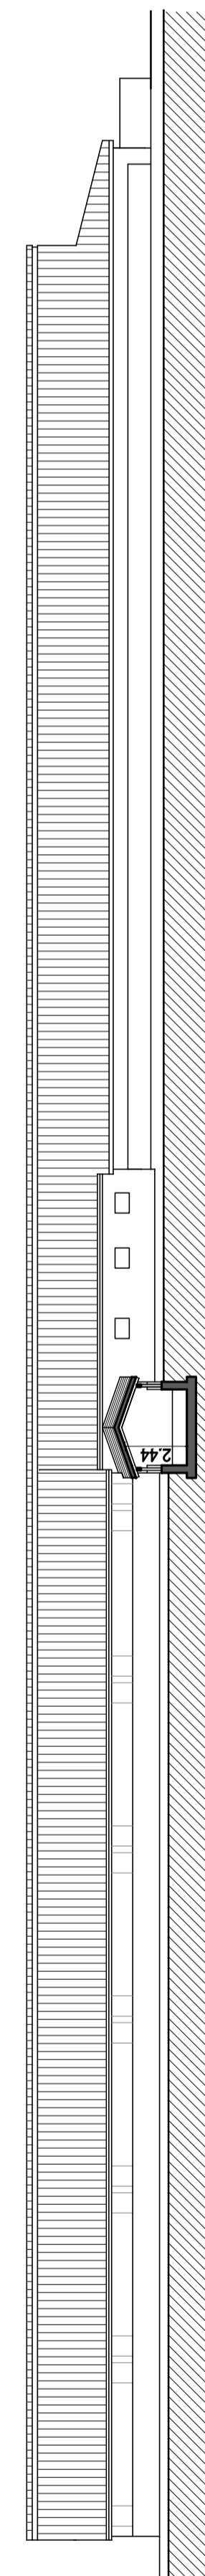


PROGETTO PROSPETTO OVEST SCALA 1:200


COMUNE DI CROCCETTA DEL MILLO PROVINCIA DI TREVISO  
 RISTRUTTURAZIONE E AMPLIAMENTO STALLA PER SUINI.  
 COSTRUZIONE STRUTTURA AGRICOLO-PRODUTTIVA AD USO STALLA  
 PER SUINI, ai sensi dell'art.44 della L.R. 11/2004  
 Crocetta del Millo loc. Ciano via I. Iolliani 16 fg 19 mapp. 489 - 491

ELABORATO 5 : PROGETTO NUOVO FABBRICATO  
 PIANTE - PROSPETTI - SEZIONI -


La ditta  
**Tomaso Roberto & C**  
**SOCIETA' AGRICOLA SS**  
 Il Tecnico  
 Geom. Mauro Dell'Ami

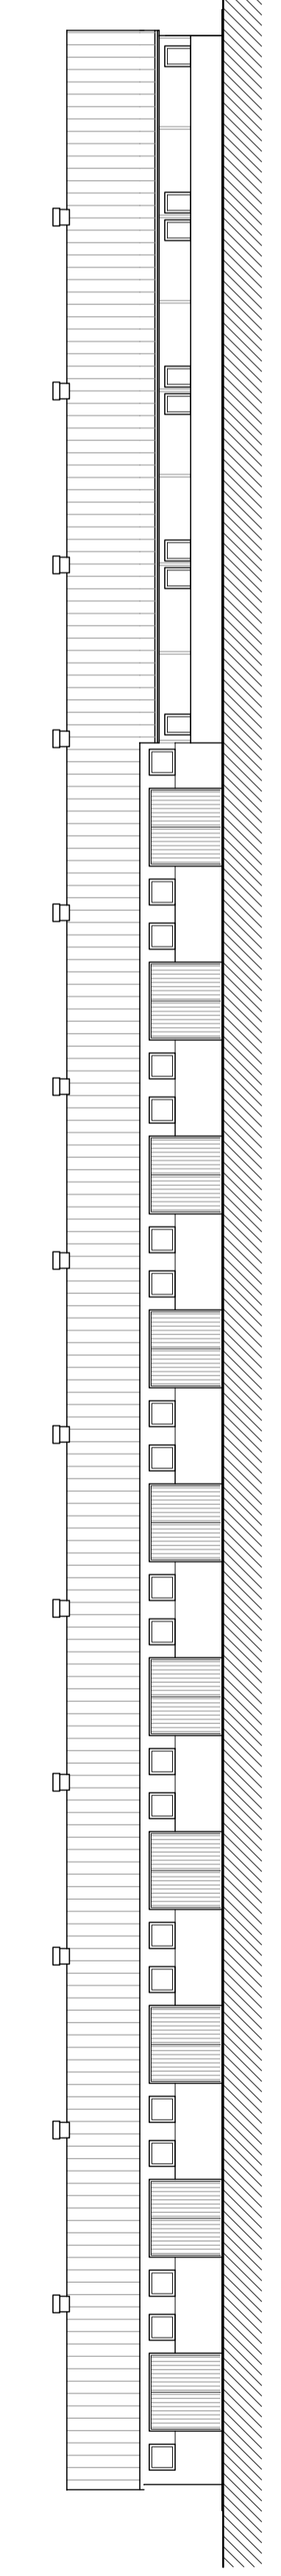


PROSPETTO OVEST , SCALA 1:200

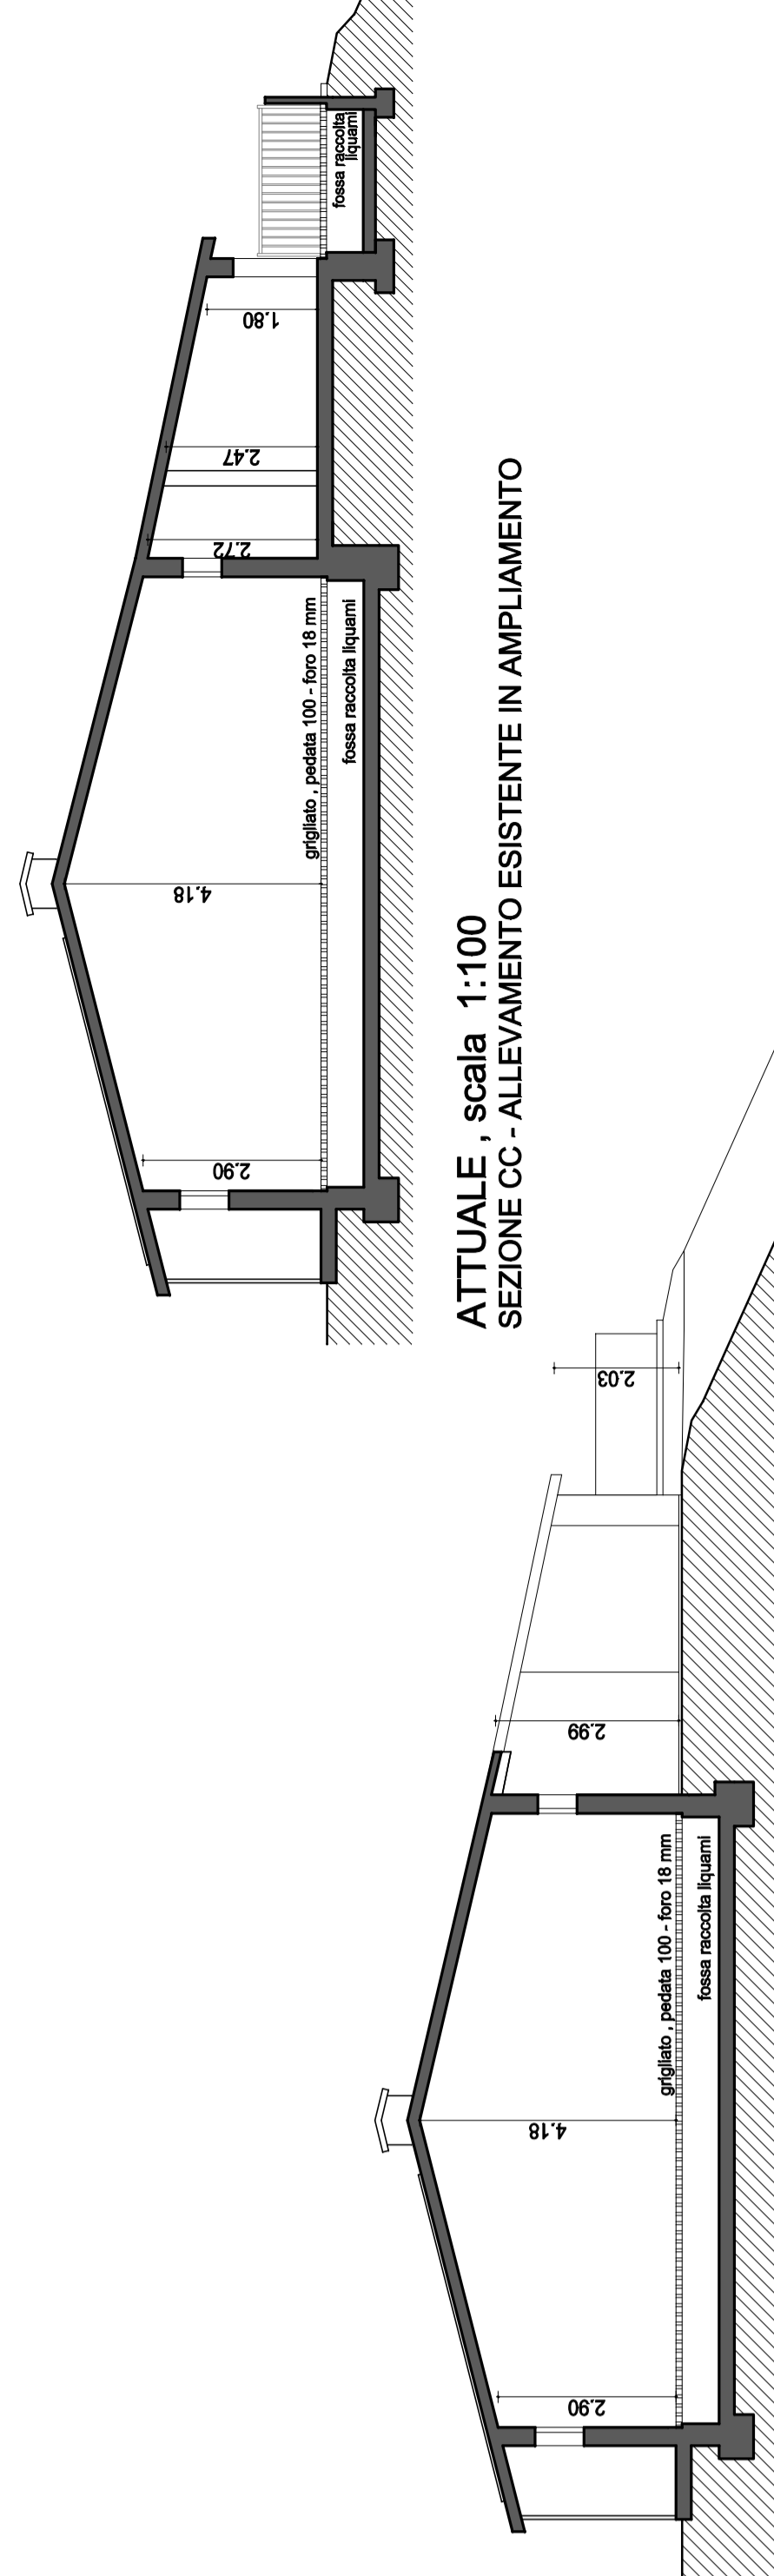


ATTUALE Scala 1:100  
 SEZIONE AA - ALLEVAMENTO ESISTENTE IN AMPLIAMENTO

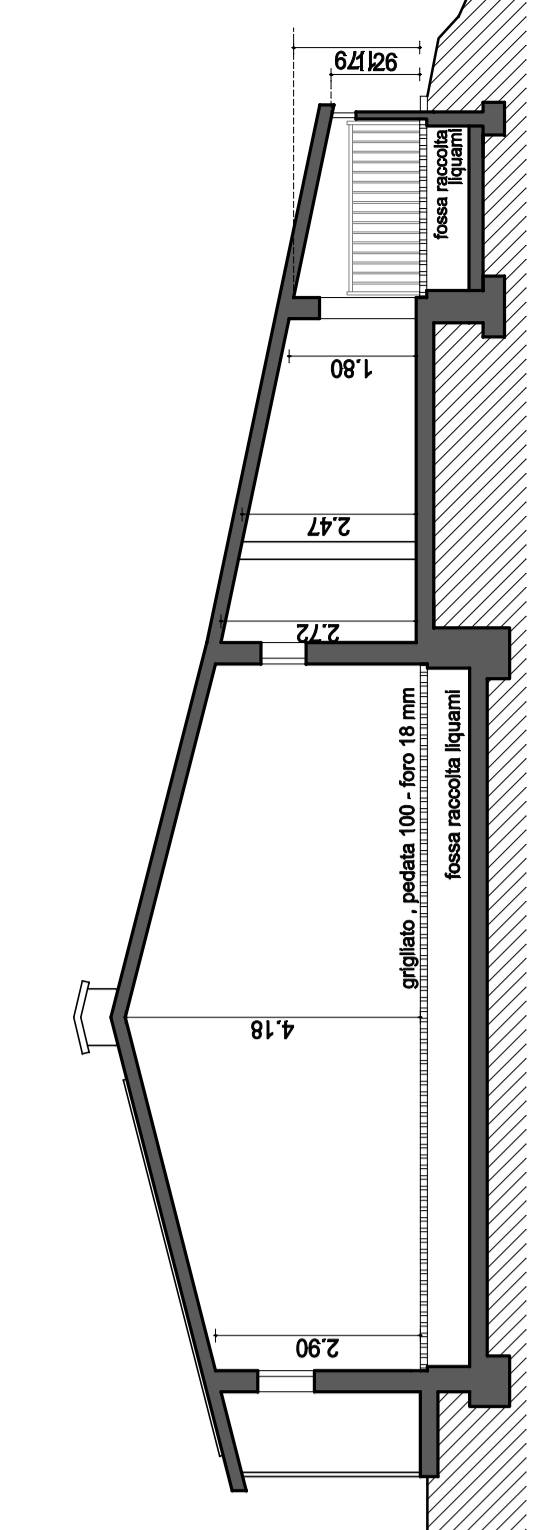


PROGETTO scala 1:100  
 SEZIONE CC - ALLEVAMENTO ESISTENTE IN AMPLIAMENTO

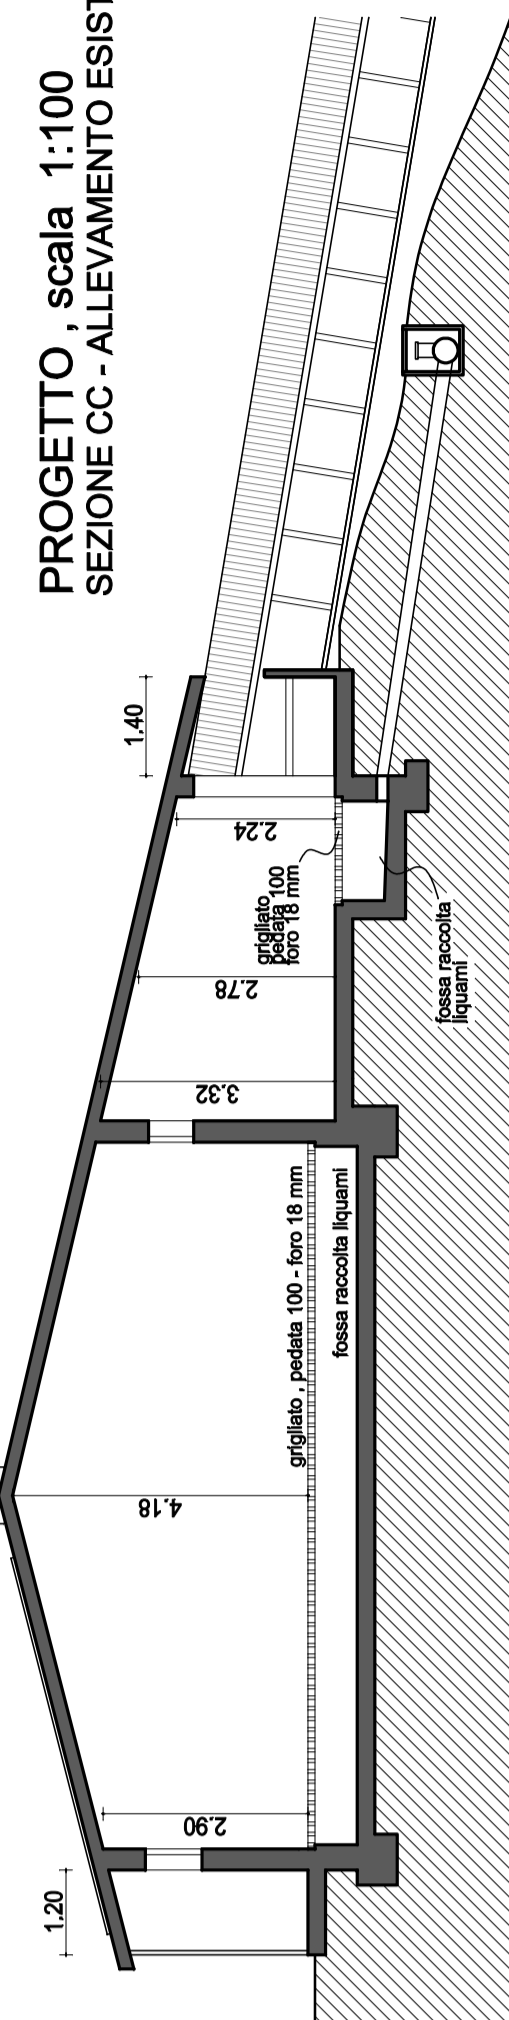


PROGETTO , Scala 1:100  
 SEZIONE AA - ALLEVAMENTO ESISTENTE IN AMPLIAMENTO

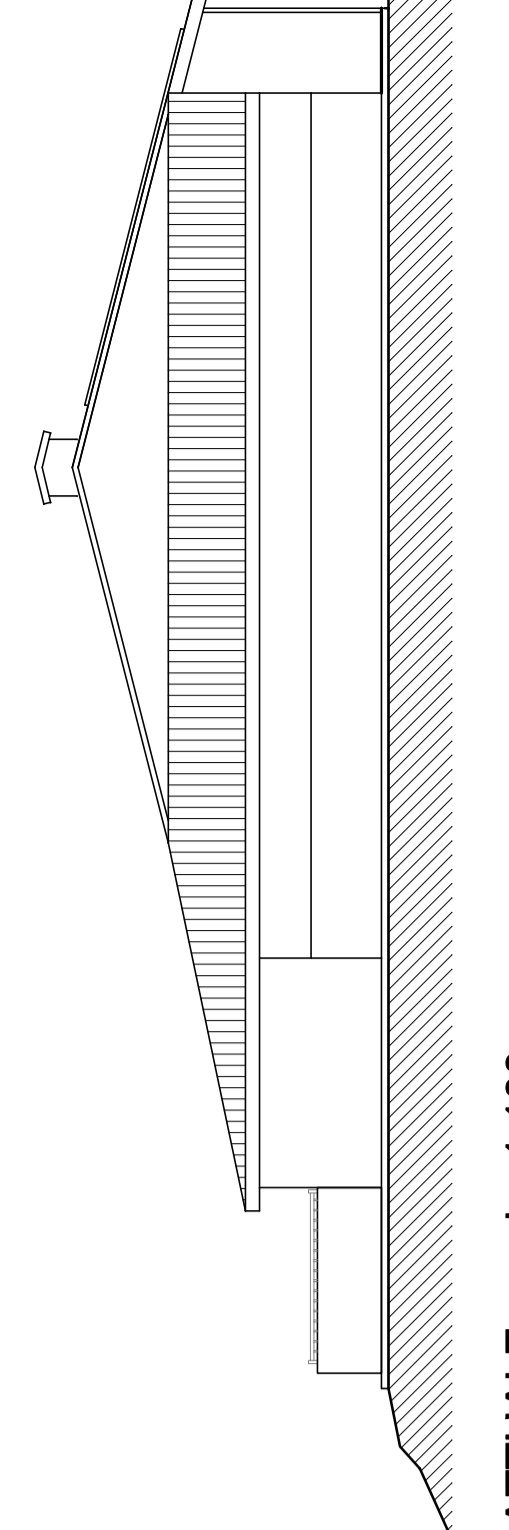


ATTUALE scala 1:100  
 PROSPETTO SUD - ALLEVAMENTO ESISTENTE IN AMPLIAMENTO

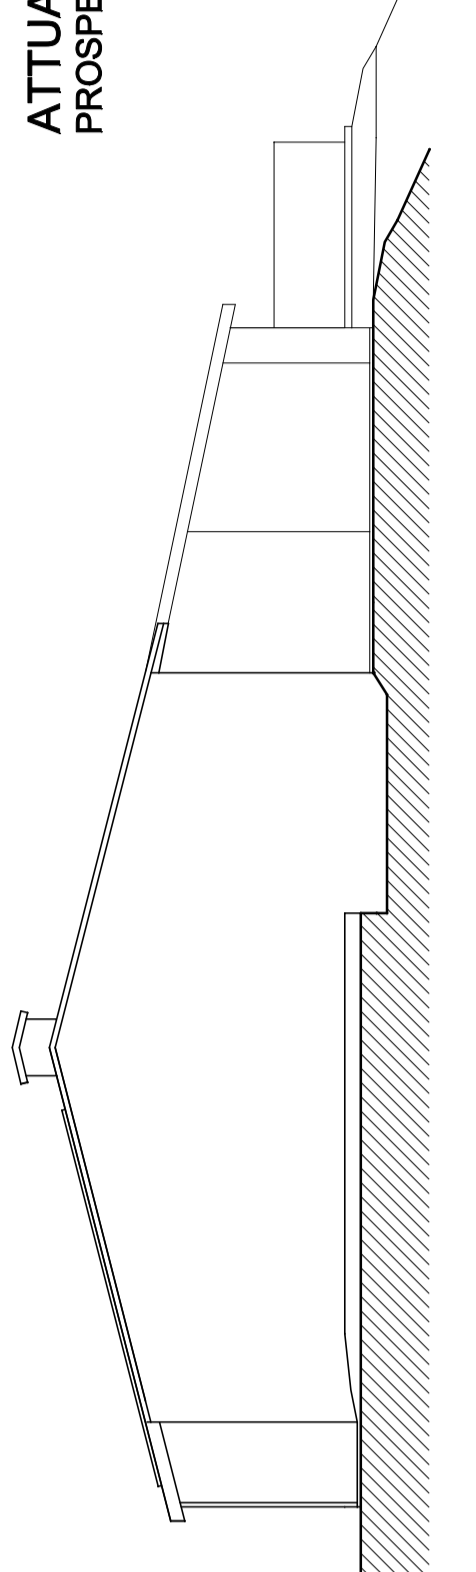


ATTUALE scala 1:100  
 PROSPETTO NORD - ALLEVAMENTO ESISTENTE IN AMPLIAMENTO

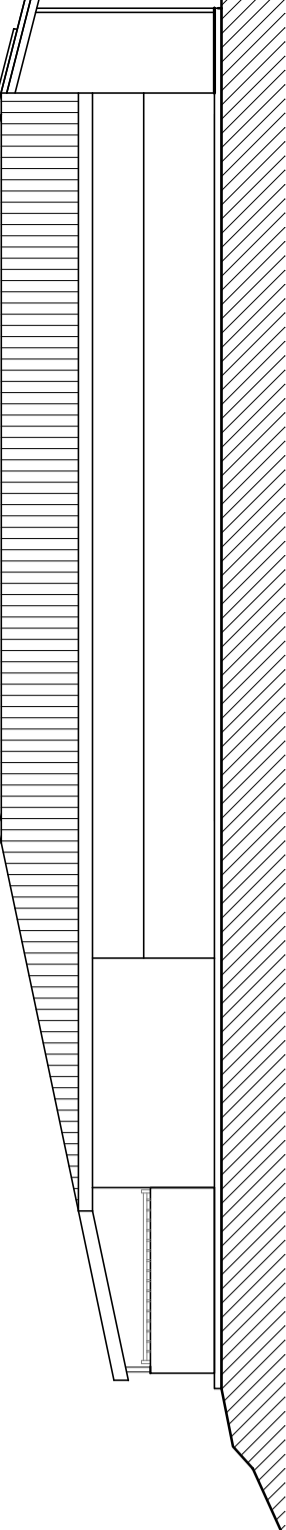

PROGETTO scala 1:100  
 PROSPETTO SUD - ALLEVAMENTO ESISTENTE IN AMPLIAMENTO

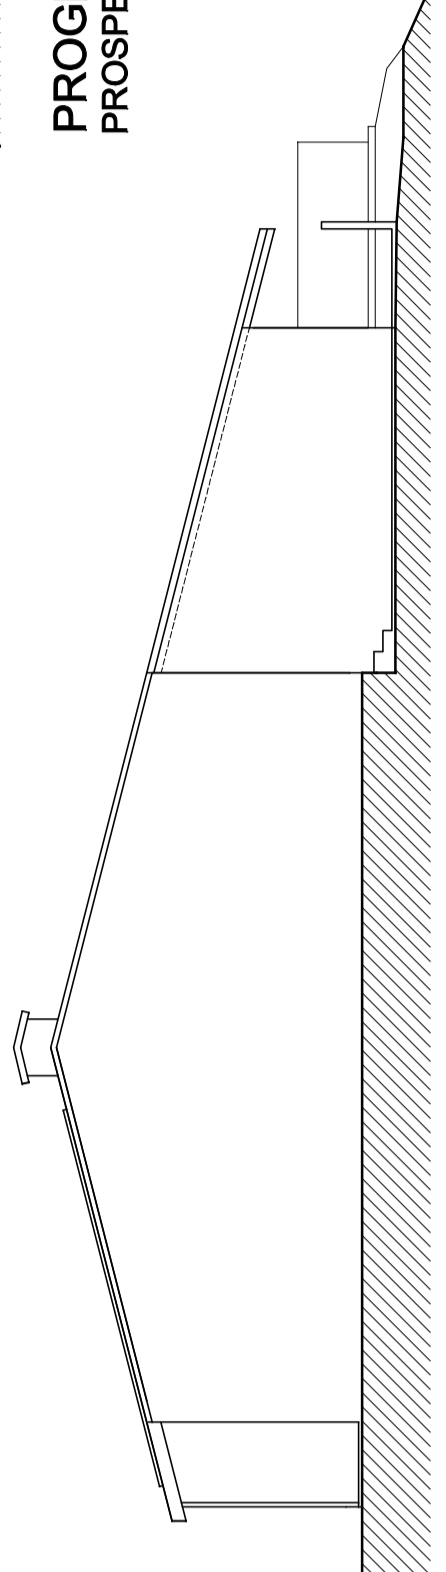

PROGETTO scala 1:100  
 PROSPETTO NORD - ALLEVAMENTO ESISTENTE IN AMPLIAMENTO

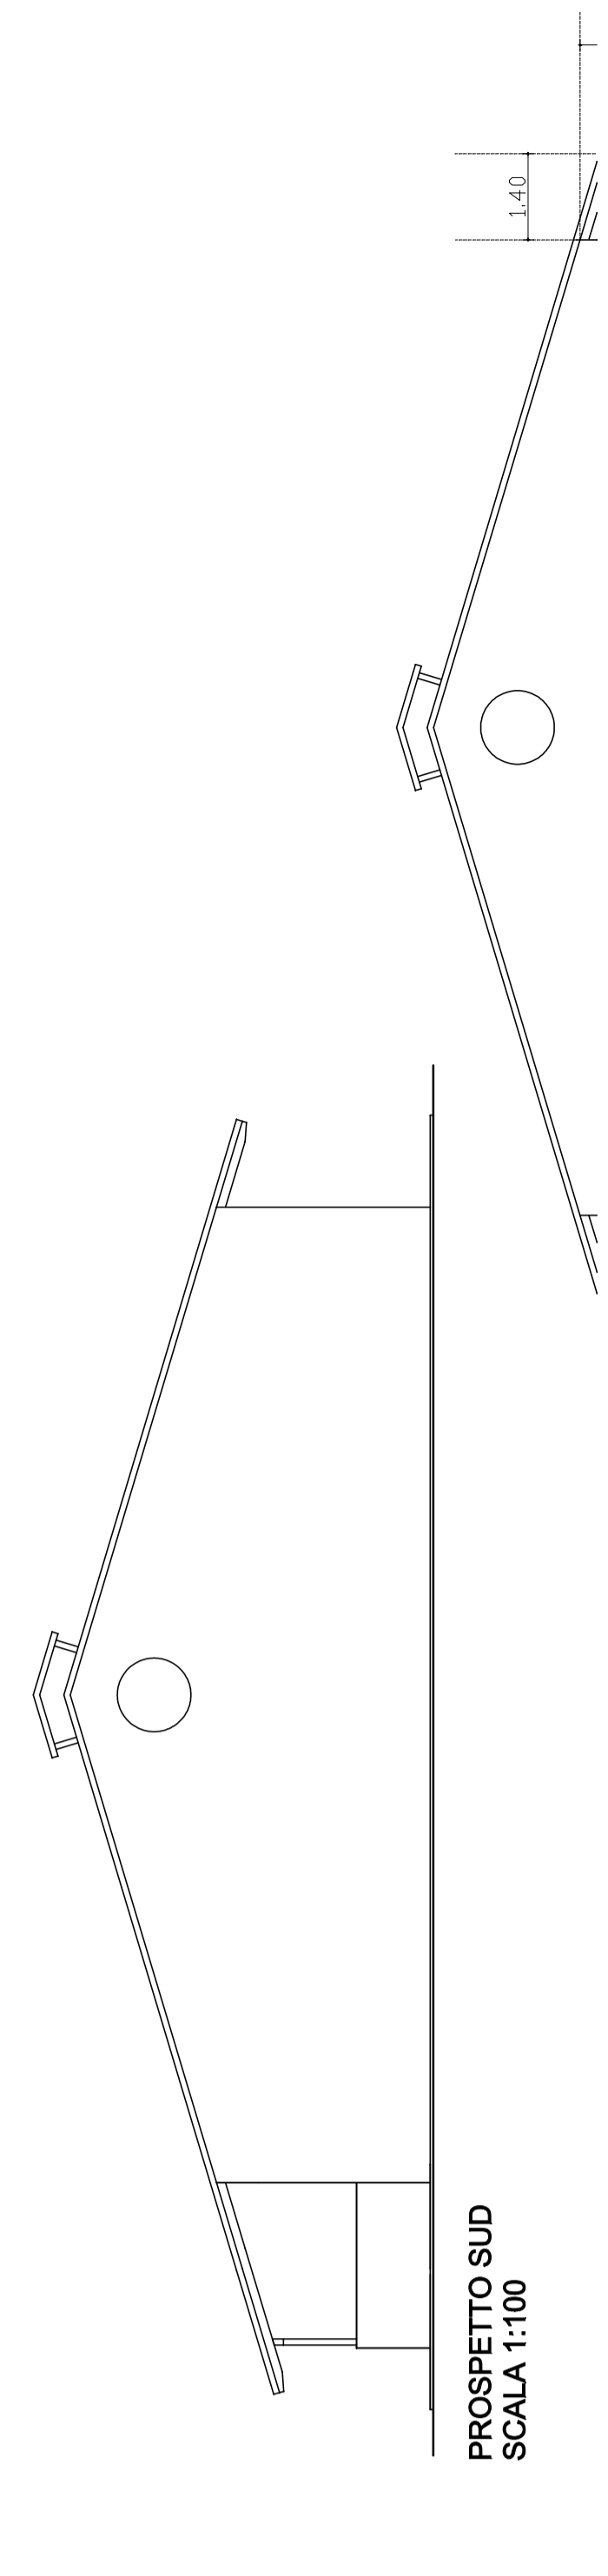

PROSPETTO SUD  
 SCALA 1:100