


Estratto Piano Regolatore Comunale Scala 1:5.000

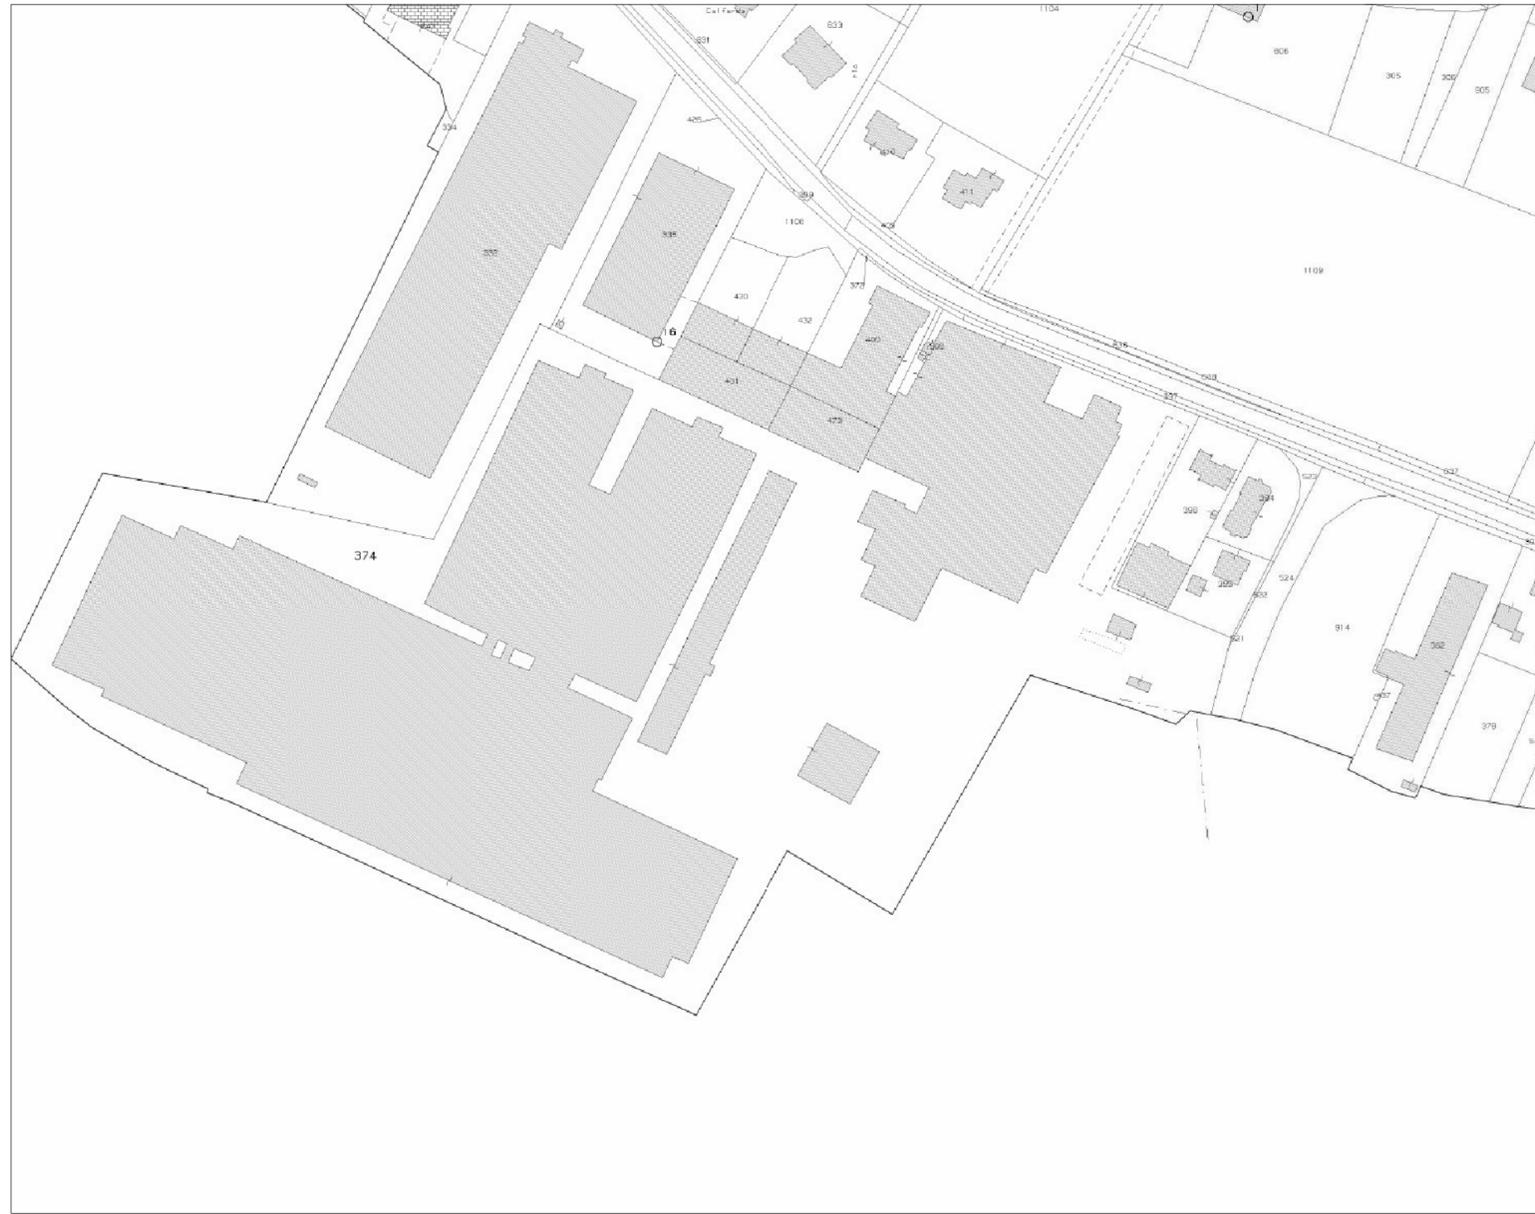

Estratto Mappa catastale Scala 1:2.000

COMUNE DI SAN POLO DI PIAVE  
PROVINCIA DI TREVISO

O-I MANUFATURING ITALY S.p.A.  
Via ORMELLE, N° 10  
31020 - SAN POLO DI PIAVE (TV)  
DOMANDA DI COMPATIBILITA' AMBIENTALE  
E APPROVAZIONE CONTESTUALE DEL PROGETTO  
"RIFACIMENTO DI FINE CAMPAGNA FORNO 3"

PROGETTISTA:

Ing. MAURO SARDI c/o  
ECODEPUR S.r.l.

T.: 0422.44.53.14 r.a.  
F.: 0422.44.52.26  
m.sardi@studiosardi.org



Via Marzemine 27 - 31030 Carbonera (TV)

FIRMA DEL PROGETTISTA:

FIRMA DEL COMMITTENTE:

AREA	<input checked="" type="checkbox"/> Stato di fatto	<input checked="" type="checkbox"/> Stato di progetto
A		
E		
R		
N		

DESCRIZIONE ALLEGATO

MAPPA CATASTALE  
PRG

REVISIONI		
N°	Descrizione	Data
1	-	00/00/0000
2	-	00/00/0000
3	-	00/00/0000
2	-	00/00/0000
3	-	00/00/0000

NUMERO ALLEGATO

AREA	ALLEGATO
	03

COMMESSA: /

NOTE

NOME FILE: 2013\_12\_11\_Tavole\_AIA\_F3.dwg

SCALA 1:2.000 Mappa Catastale  
1:5.000 Estratto PRG

REDATTO

VERIFICATO

DATA 20/12/2013